"LE MOLIÈRE" — 88 AVENUE MOLIÈRE
PROPRIÉTÉ DE MMES R. DEJENEFFE, J. THOMAS
ET CONSORTS — ECH. 2%

FOREST
SECRETARIAT
-6 JAN 1938
BUREAU Nº

PU 13589

13589

1.

Vu pour être annexé à notre autorisation
en date de ce jour.
Forest, le 14 Janvier 1938
Le Secrétaire, Le Collège.

PLAN JOINT À MA DEMANDE DE BATIR
FOREST, LE 25-12-1937
LES PROPRIETAIRES

PLAN DU SOUS-SOL

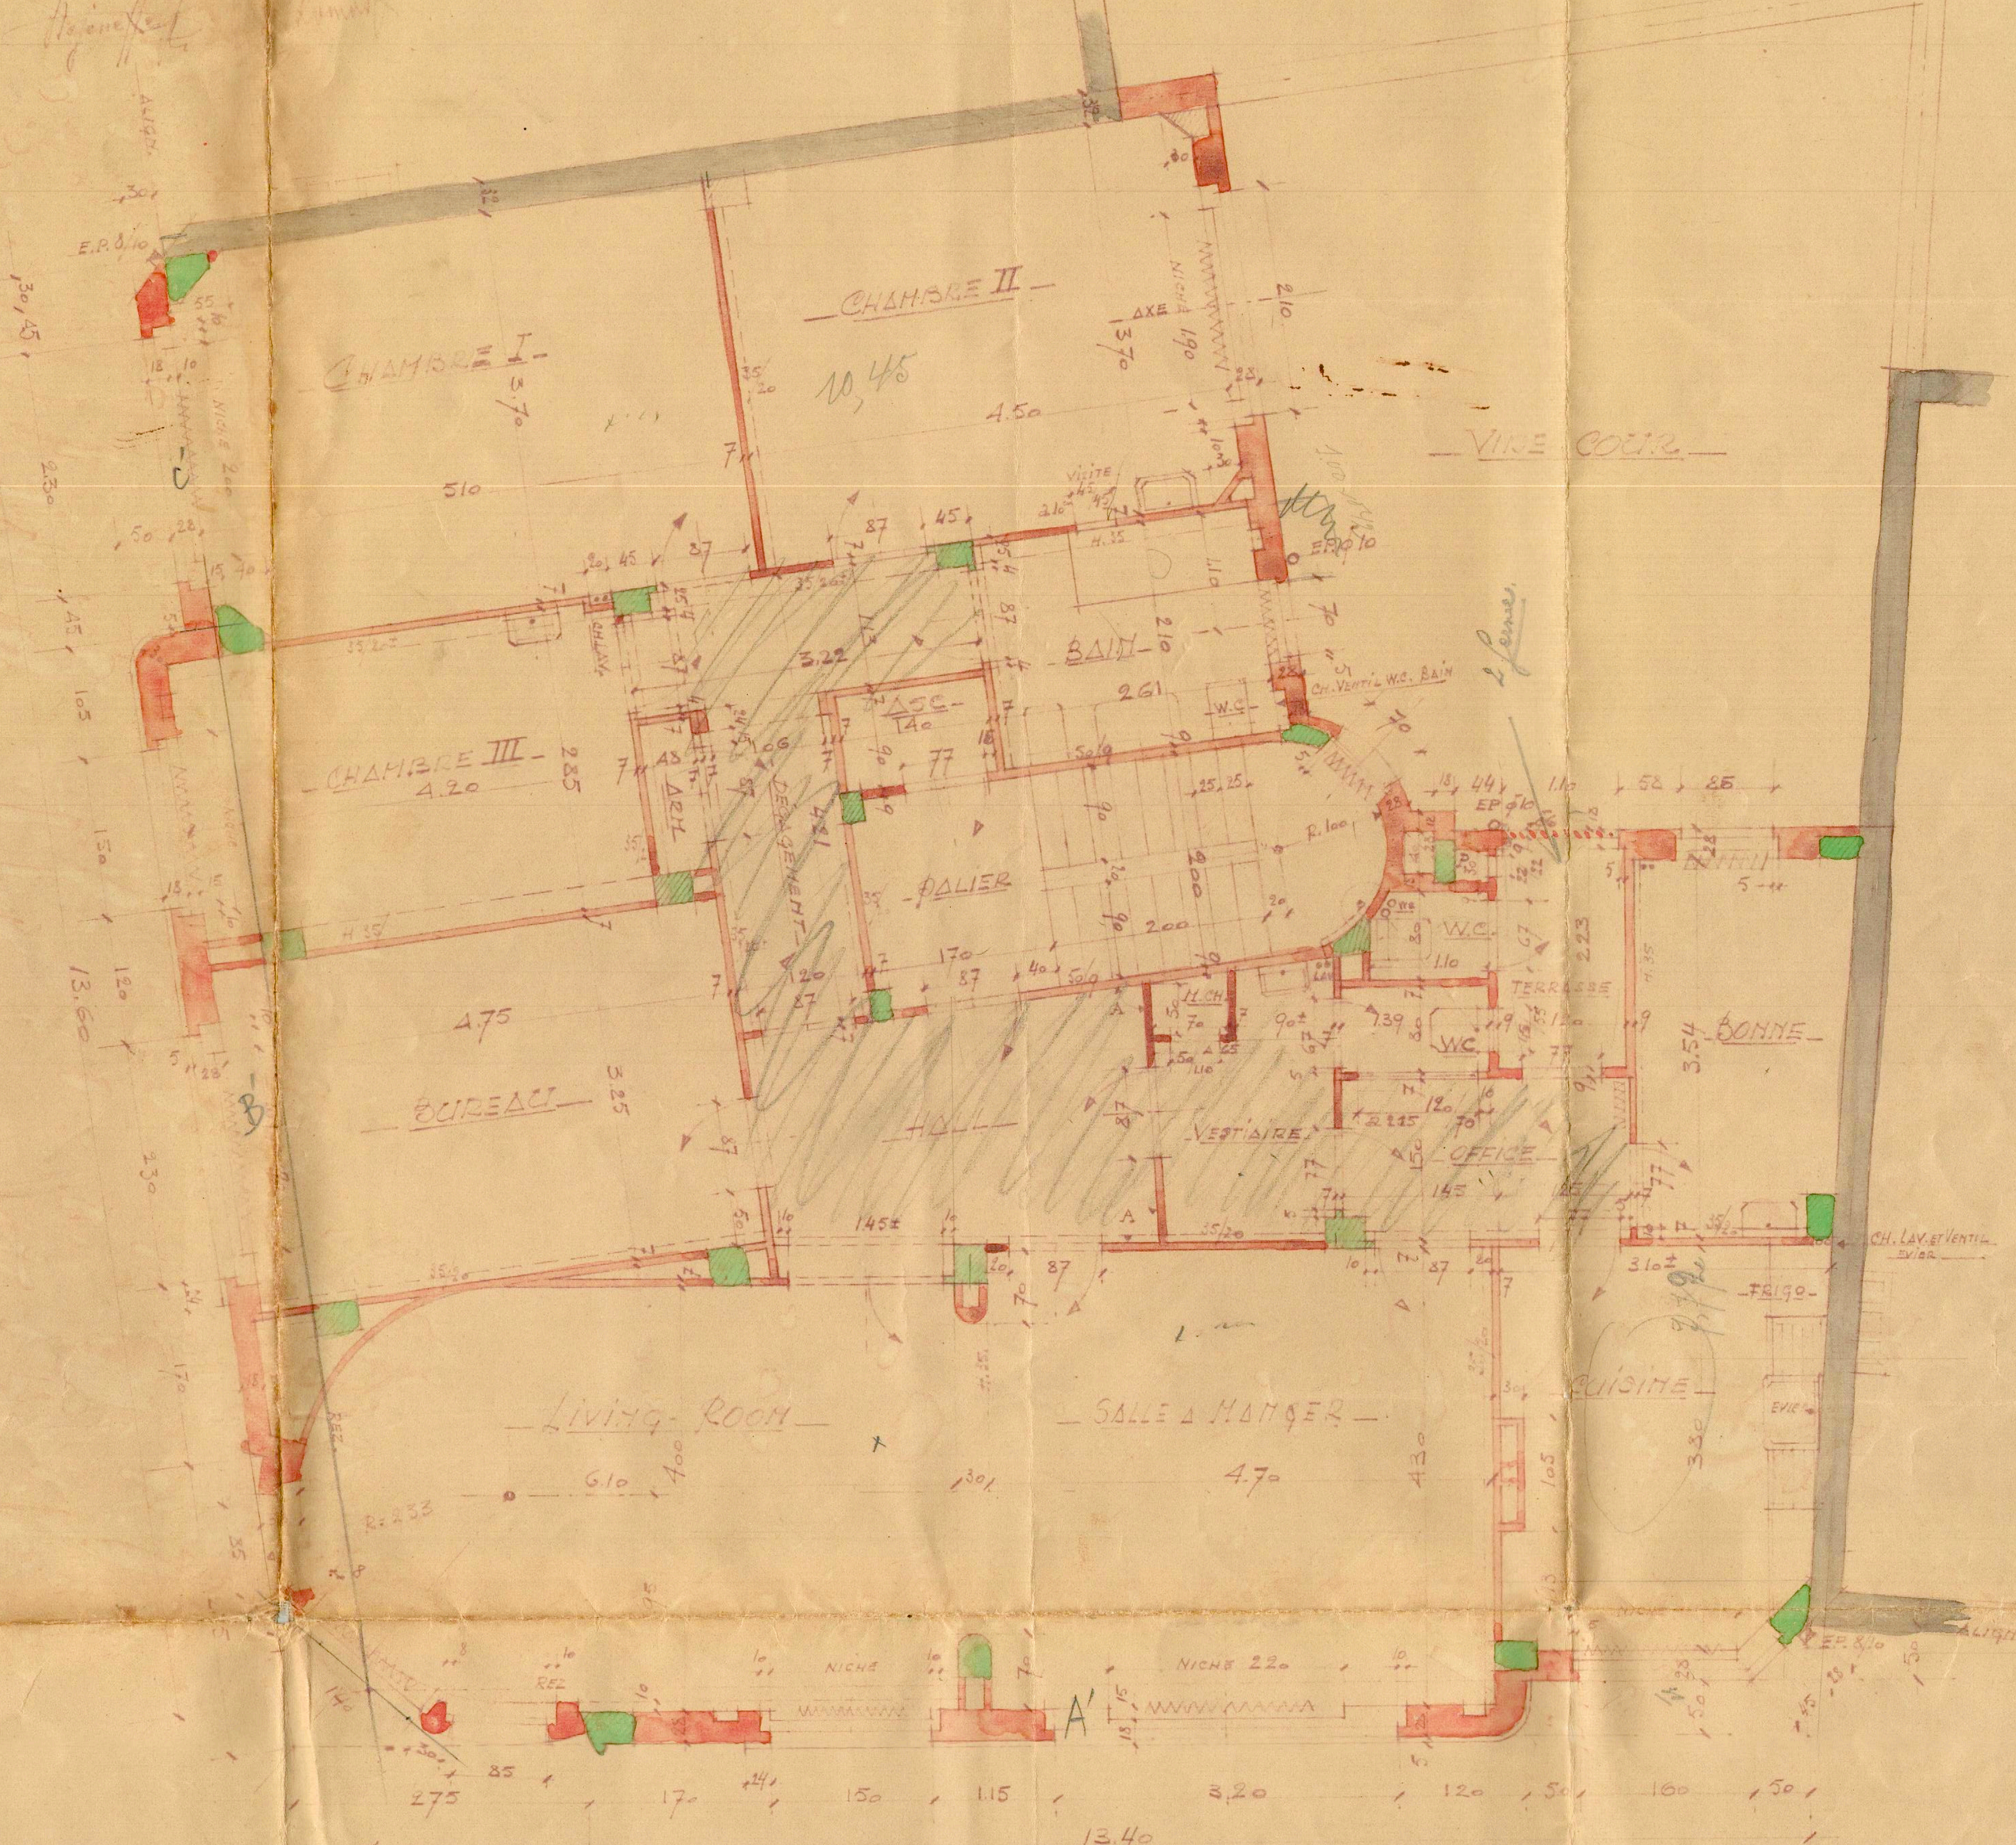

PLAN DES ETAGES DU 1er AU 6me

DEJENEFFE & THOMAS
ARCHITECTES
FOREST