
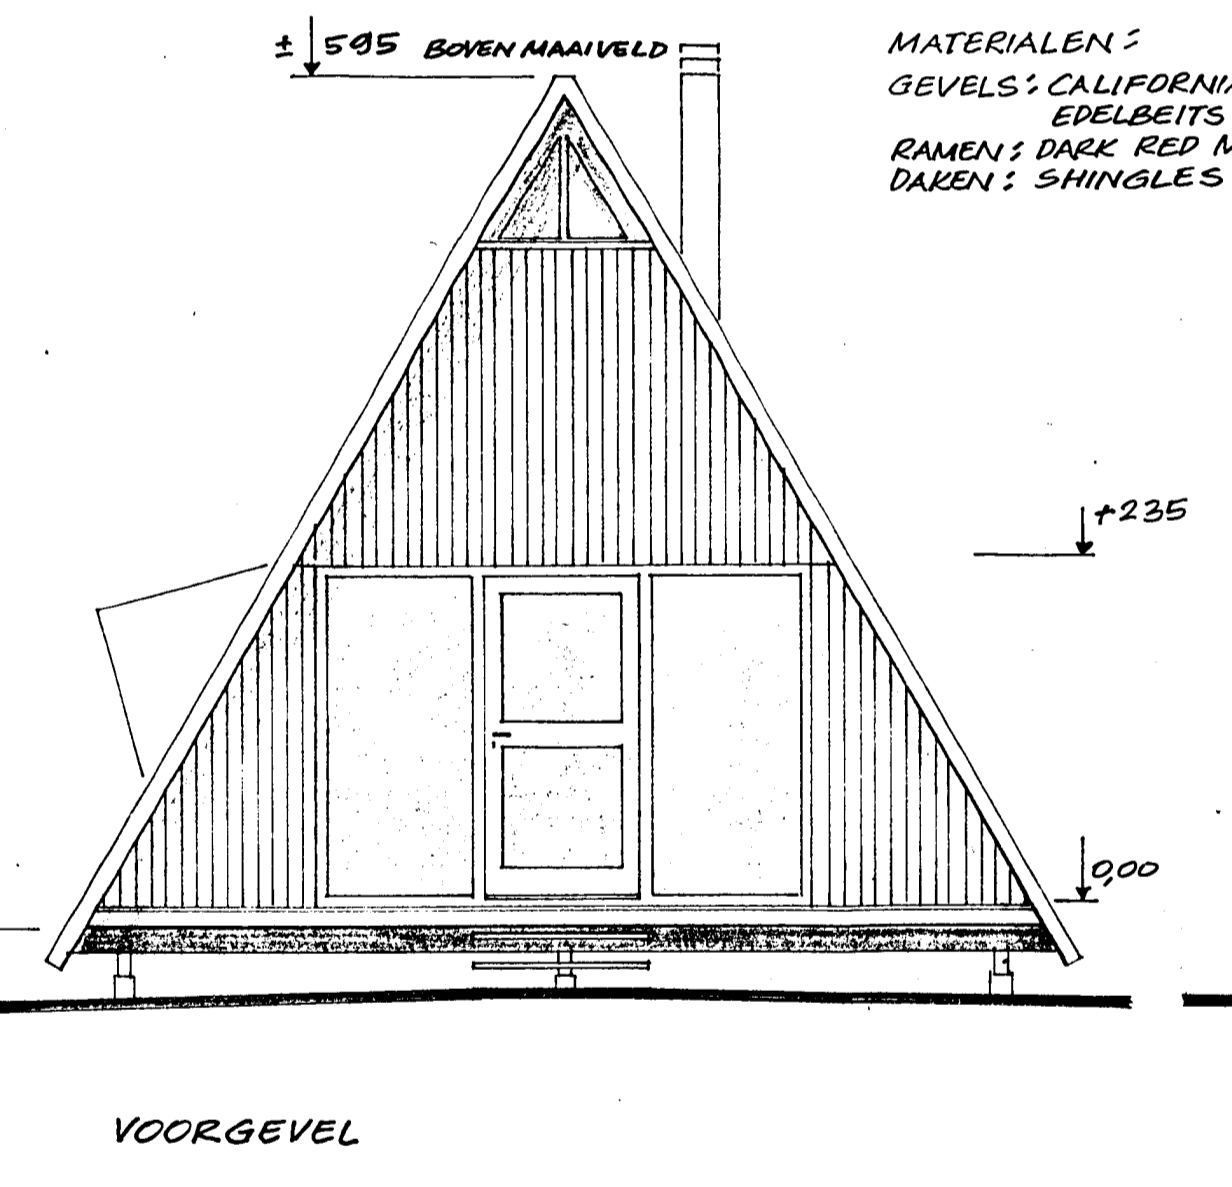
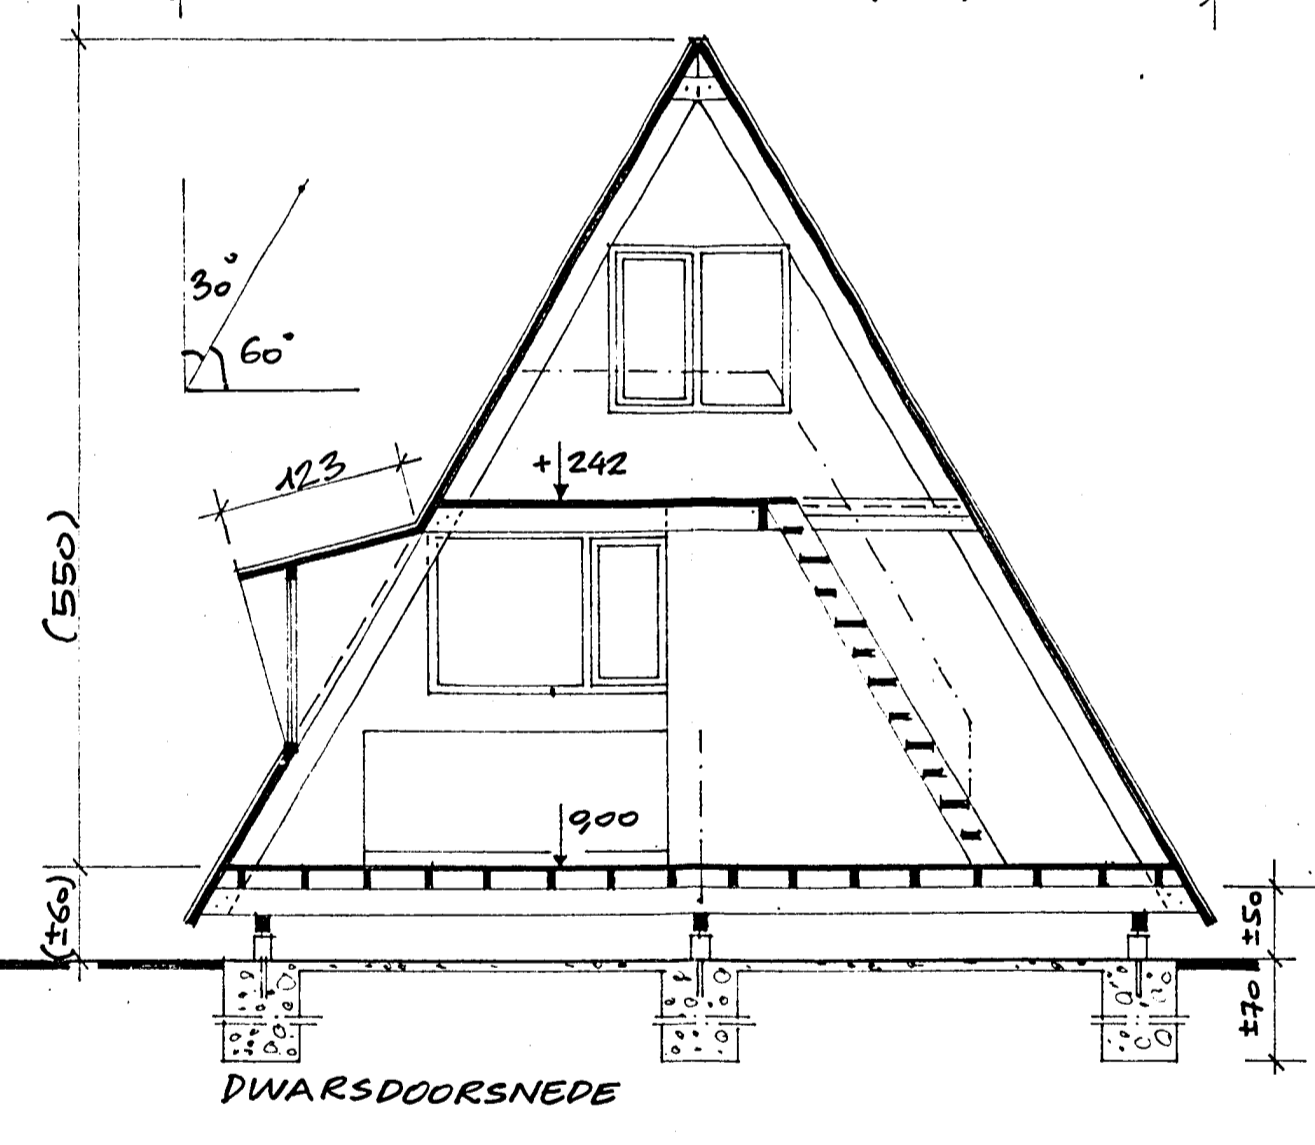
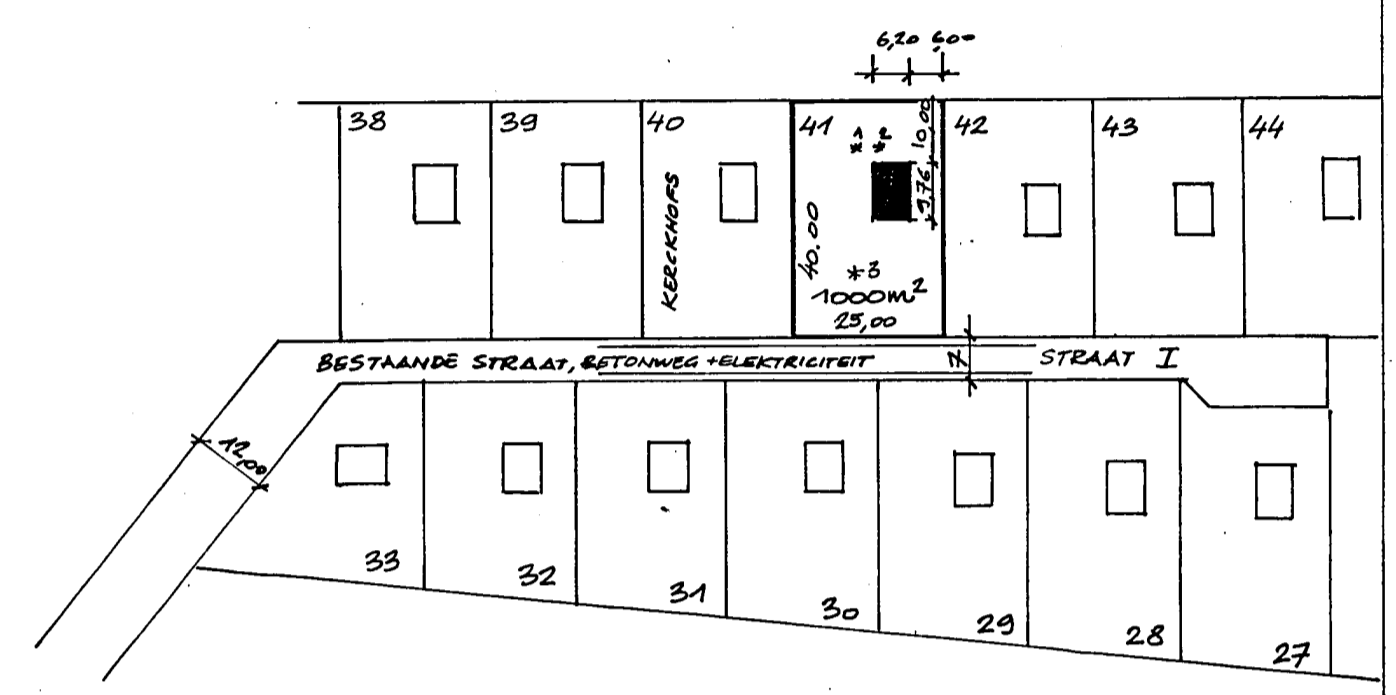





INPLANTINGSPLAN  
GEMEENTE BRECHT  
SEKTIE A:  
NRS: 323<sup>A</sup> DEEL  
LOT NR: 41 (STRAAT I)  
M<sup>2</sup> = 1000  
SCHAAL: 1/1250

BRUTO VLOERINDEX  
V/T = 69,1088



- 1+ = VERTEERPUT
- 2+ = SEPTISCHE PUT
- 3+ = PRINKWATERBRON

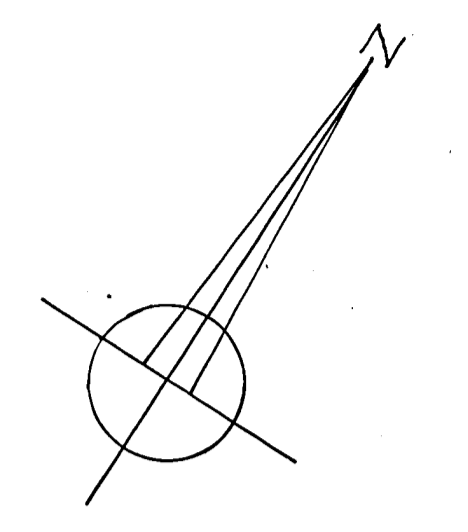

MATERIALEN:  
GEVELS: CALIFORNIAN REDWOOD + EDELBEITS  
RAMEN: DARK RED MERANTI + EDELBEITS  
DAKEN: SHINGLES

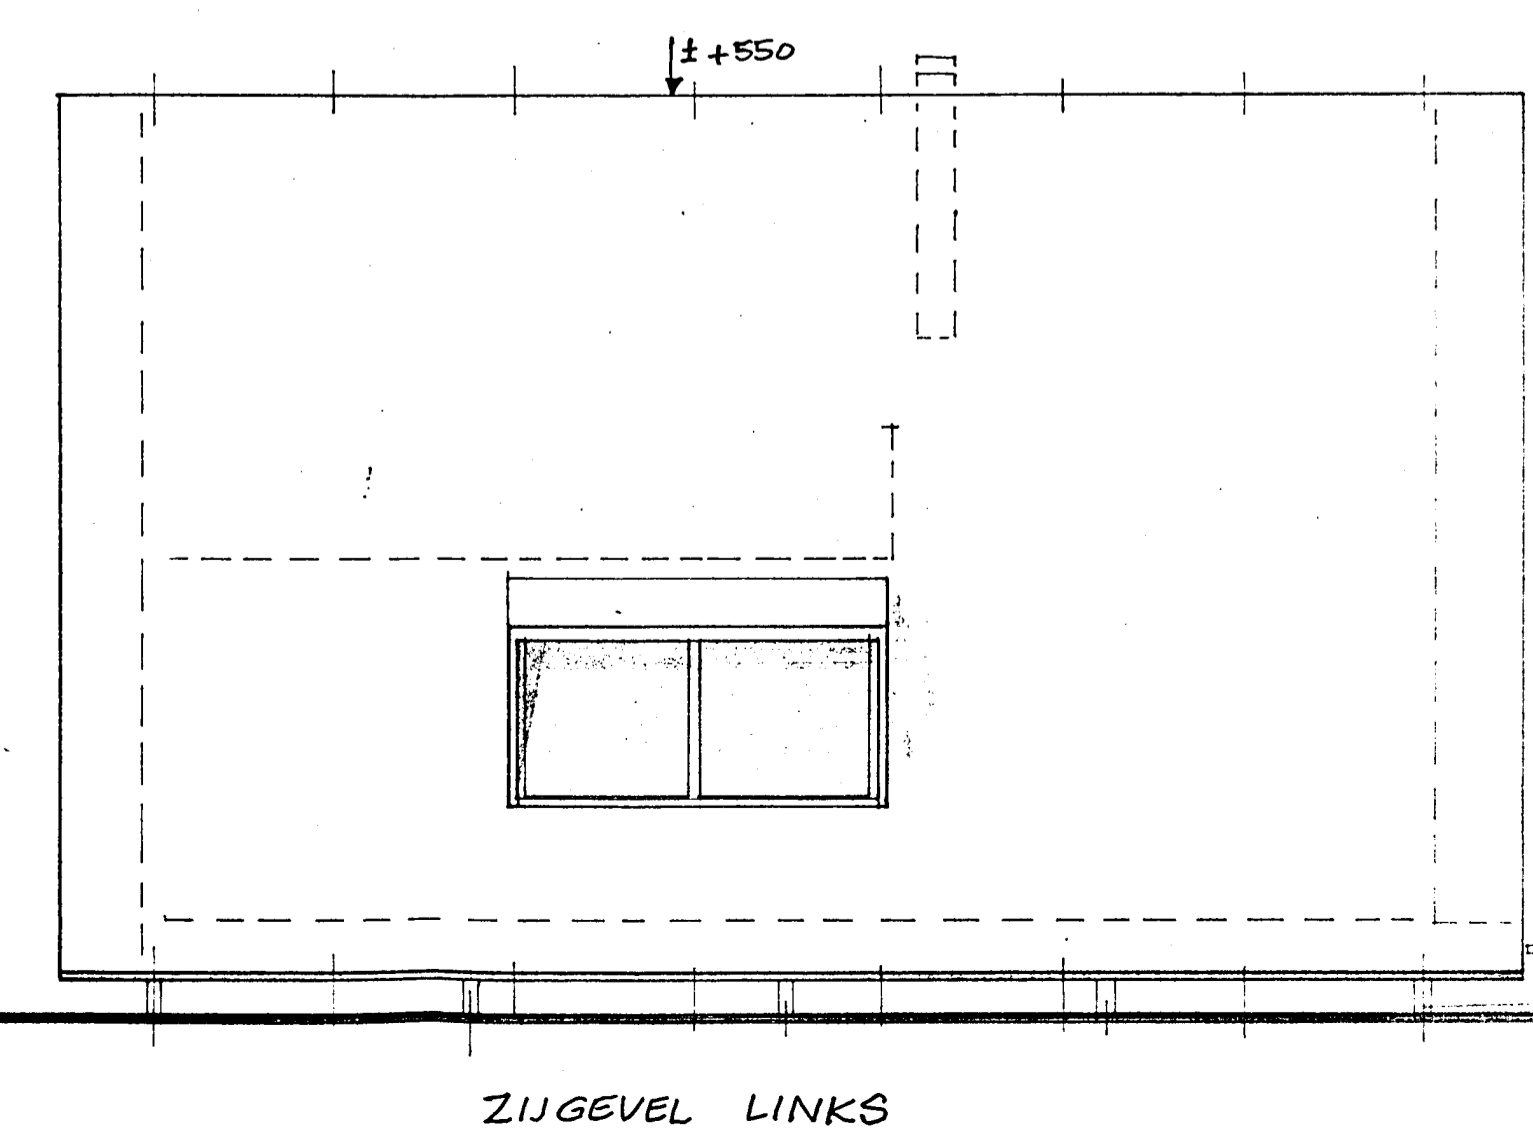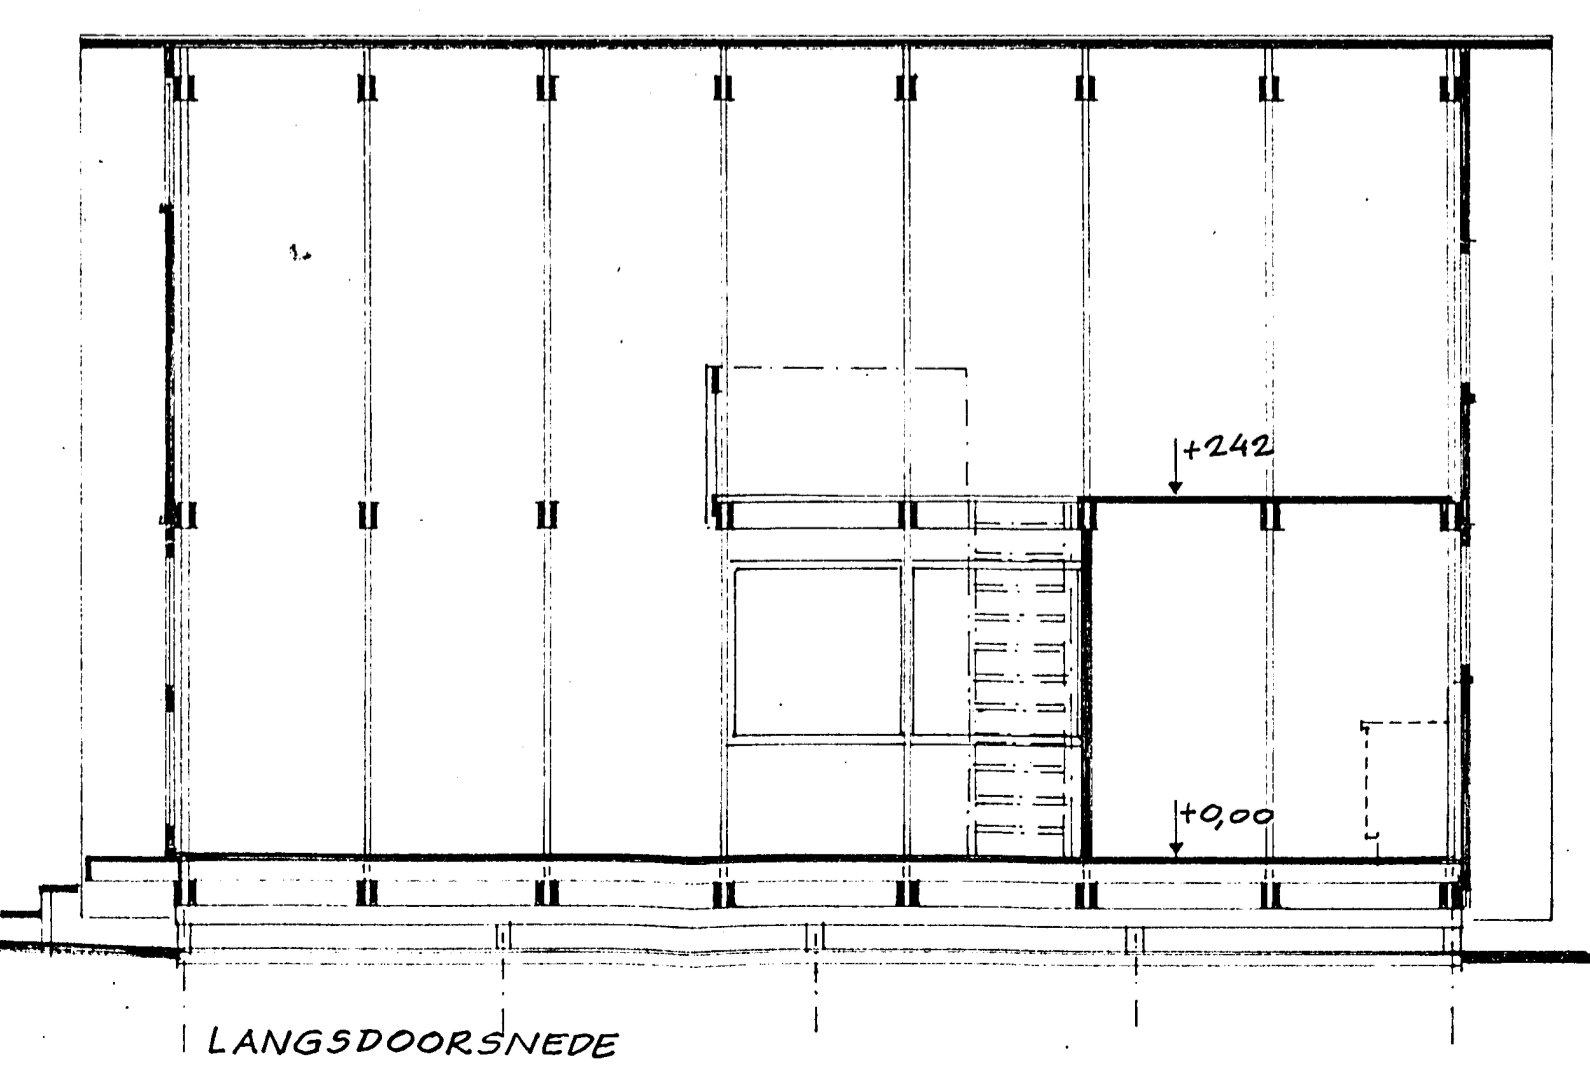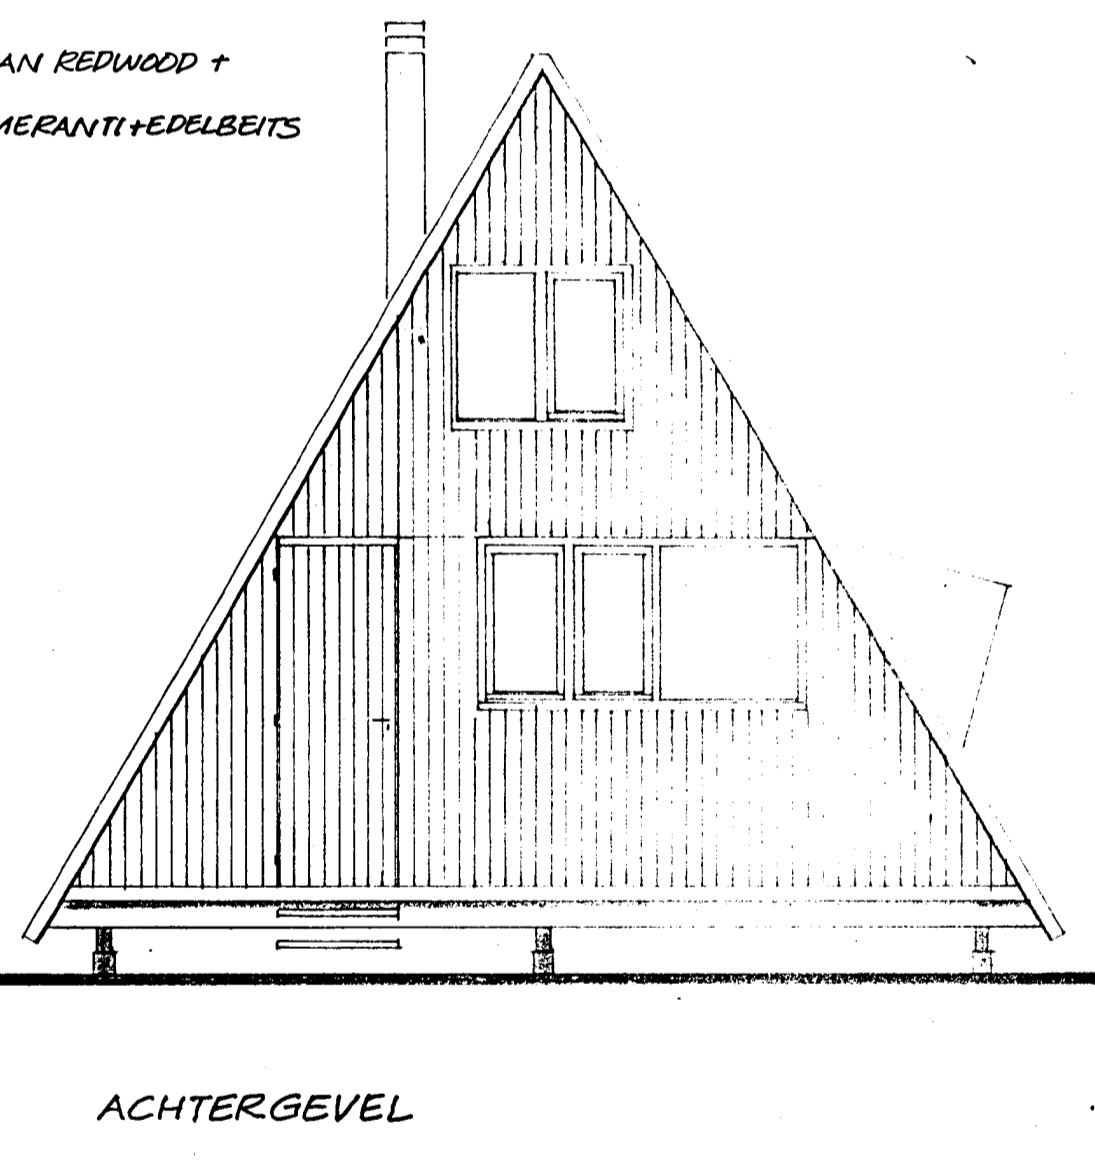

LIGGINGSPLAN TOV. TURNHOUTSE VAART  
SCHAAL 1/10.000

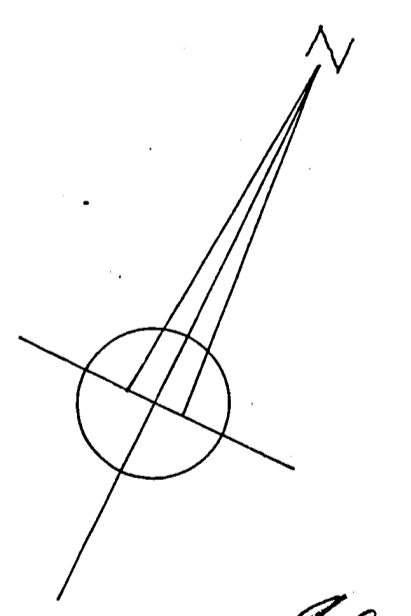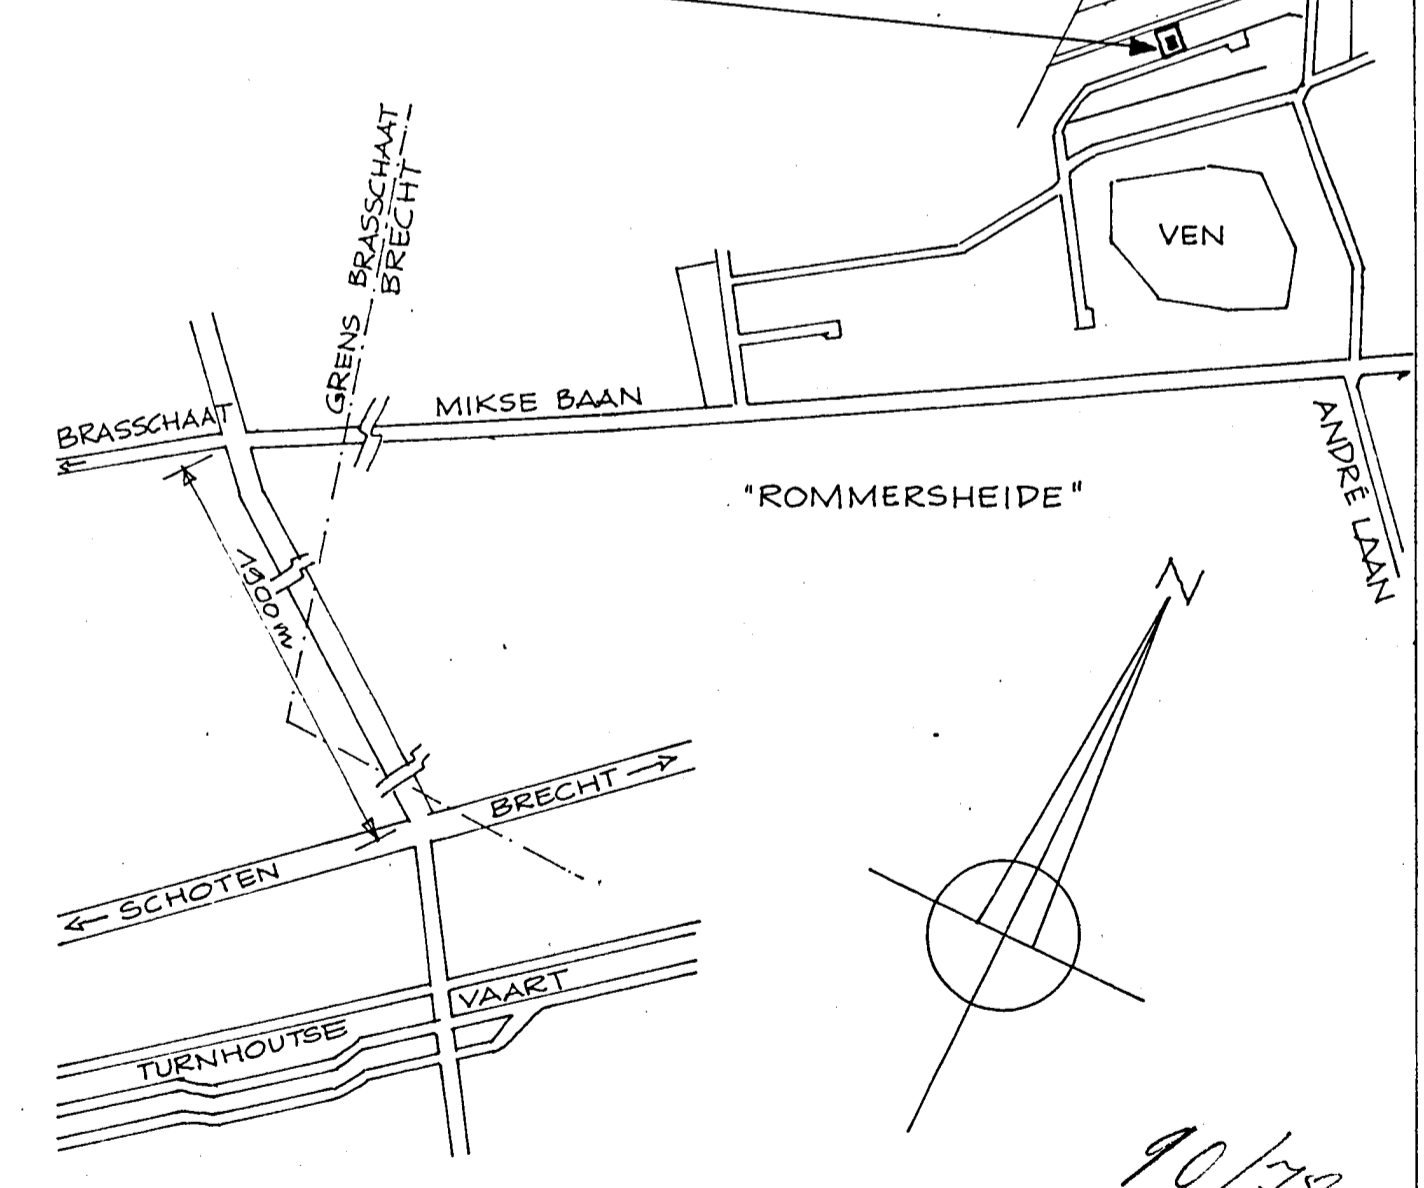

90/78

PROVINCIE ANTWERPEN	GET	1/50	SCHAAL
GEMEENTE BRECHT	GEZ	1/50	
ONTWERP WEEK-END VERBLIJF			
PLANS GEVELS DOORSNEPEN			datum: 14 05 78
INPLANTINGSPLAN + LIGGINGSPLAN	O1	165 W	WERK NR: 325
ARCHITEKT: FRIED VERSCHUREN HOGEWEG 204 9110 SINT AMANDSBERG TEL: 091/510948 friedverschuren	OPDRACHTGEVER: "OPDEBECK & C." MENEEMLEI, 1, PEURNE	GEW. A B C	<b>288</b>