


# Inplantingsplan (schaal 1/250)

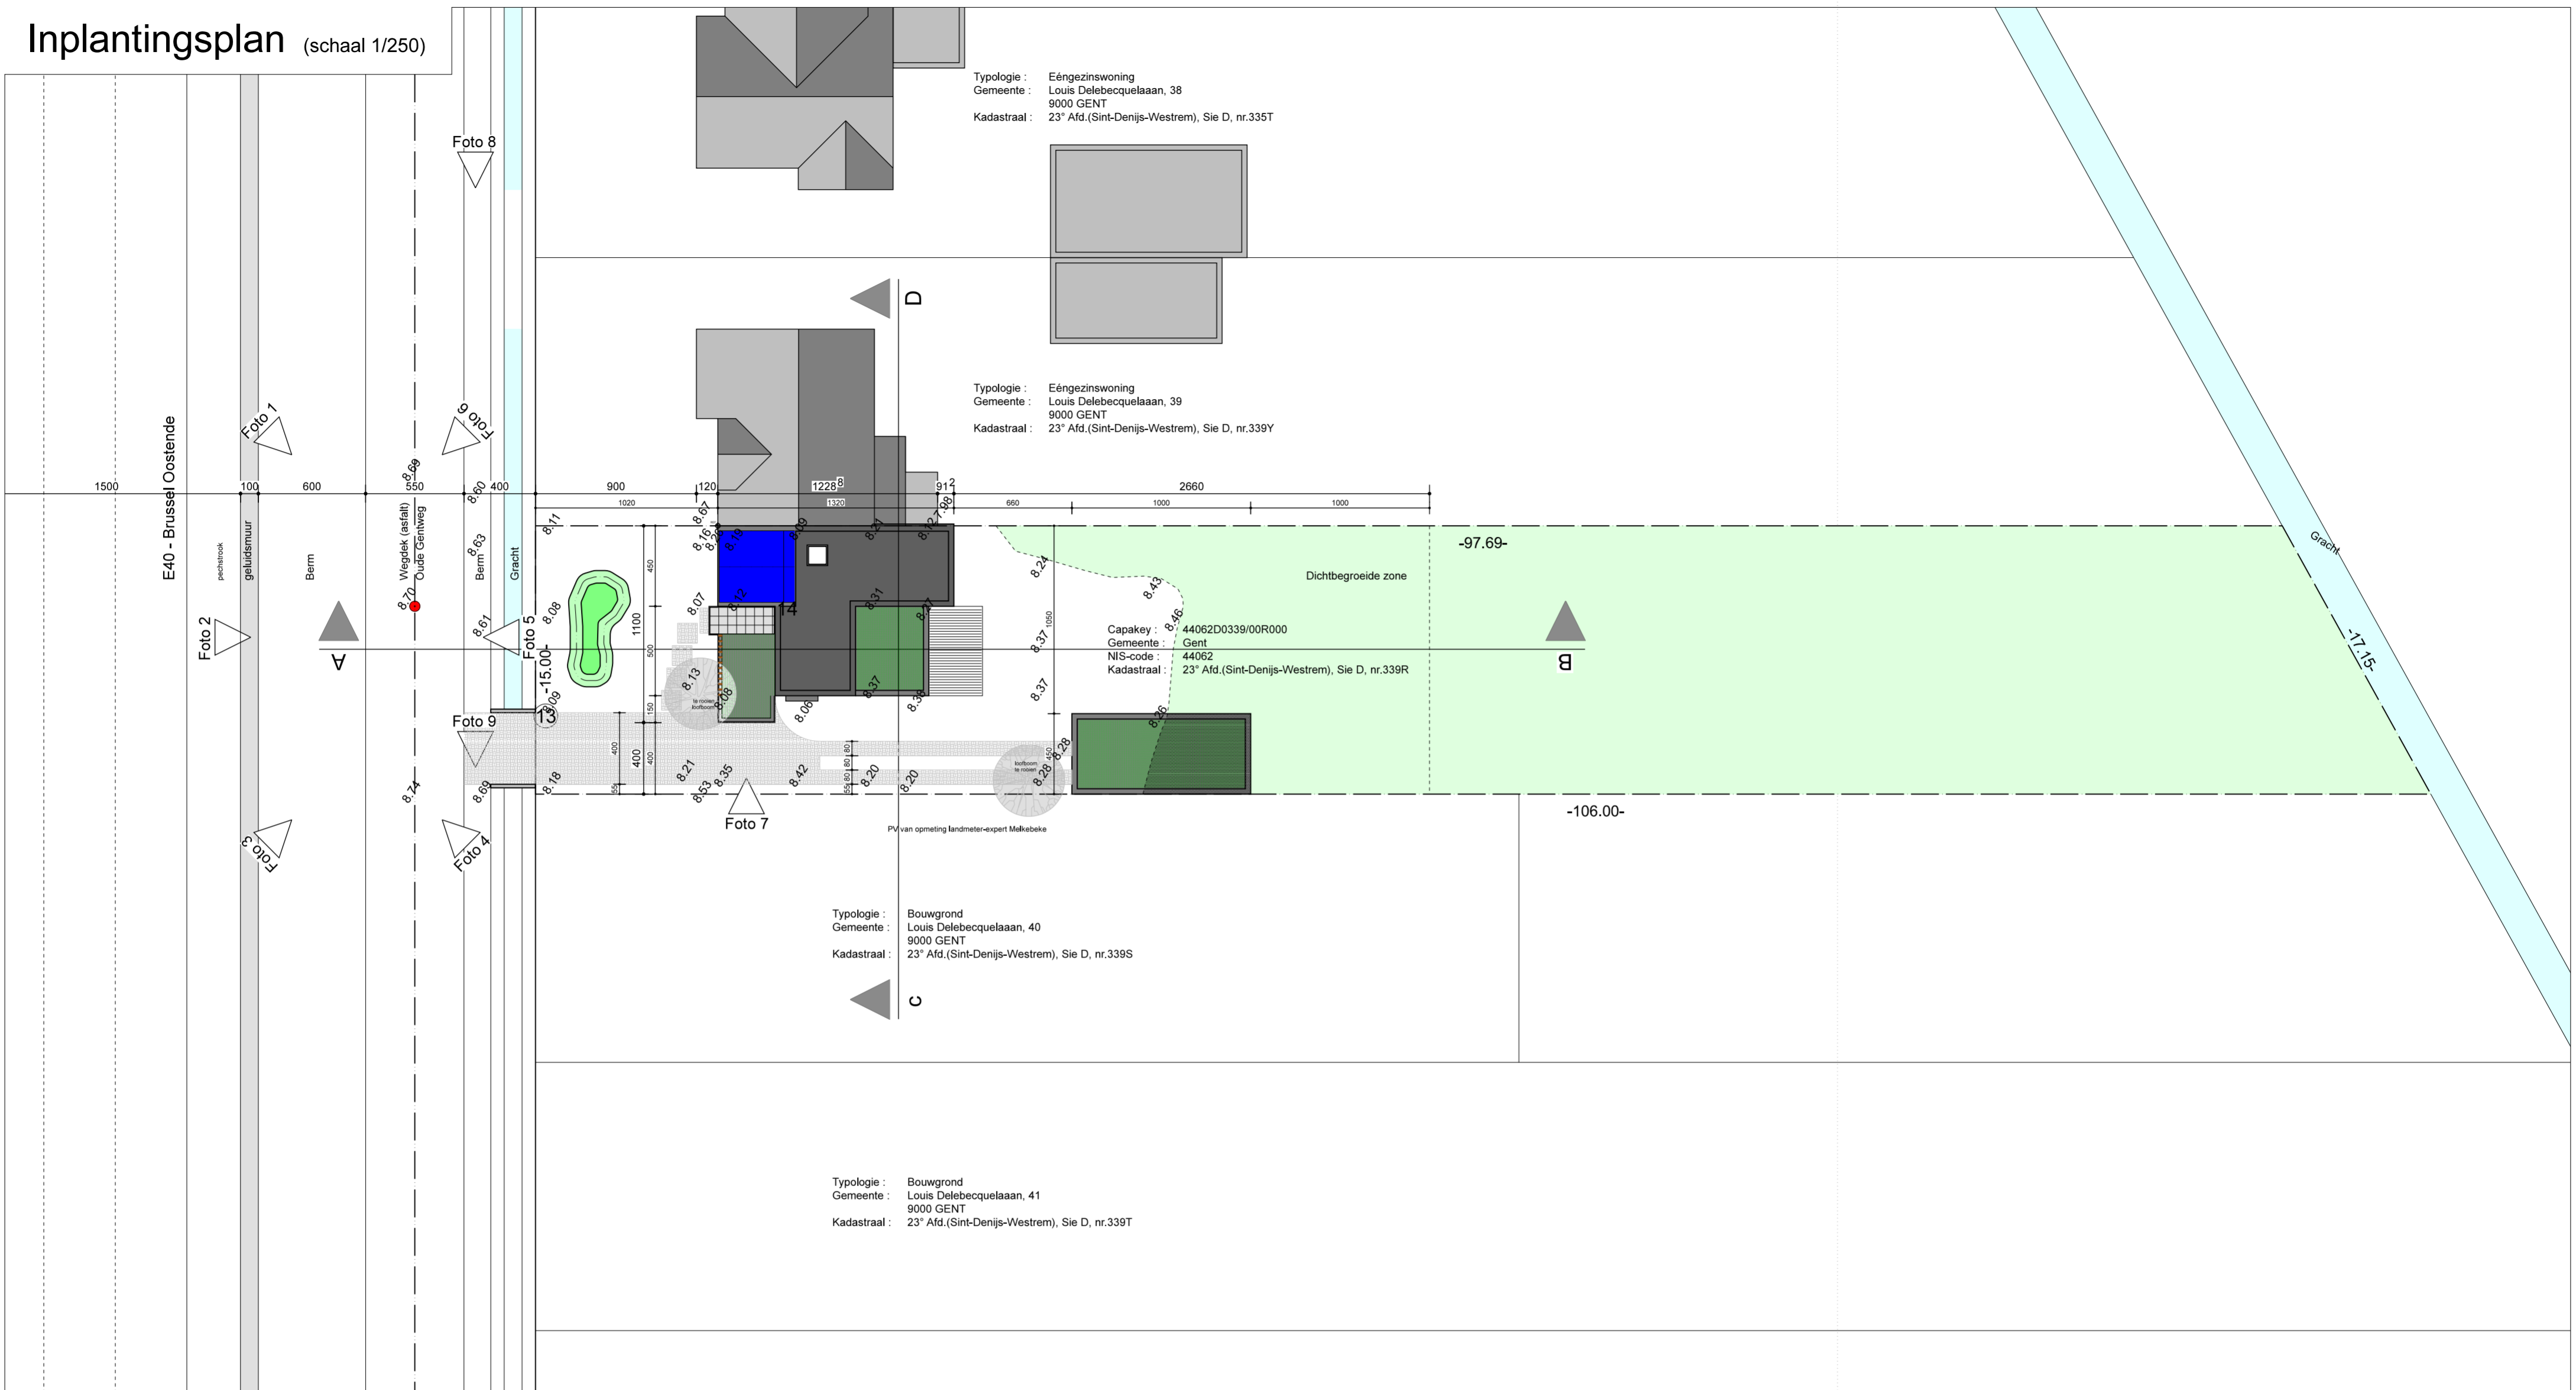

Het inplantingsplan is gebaseerd op geopunt.be en de landmeter, aangevuld met gegevens terplaatse. Alle nutsleidingen (elektr, TV, tel, water, riolering,...) zijn aanwezig.  
Het bouwterrein is niet belast met erfdienstbaarheden.

**Stedenbouwk. verordeningen inzake hemel- en afvalwater**

Horizontale dakopp.	122,54 m2	29,28%	Aftapptn hemelwater :
- woning	87,75 m2		- buitenkraantje (achtergvl)
- woning (groendak)	34,79 m2		- wasmachine
- bijgebouw (groendak)	45,00 m2		- 3 toiletten
Verhard grondopp.(waterdoorl.)	131,58 m2	29,28%	
- oprit woning	82,64 m2		
- karrespoor bijgebouw	25,60 m2		
- terras woning (houten terrasplanken)	23,34 m2		
<b>TOTAAL</b>	<b>131,58 m2</b>	<b>29,28%</b>	

Opp. bouwperceel