
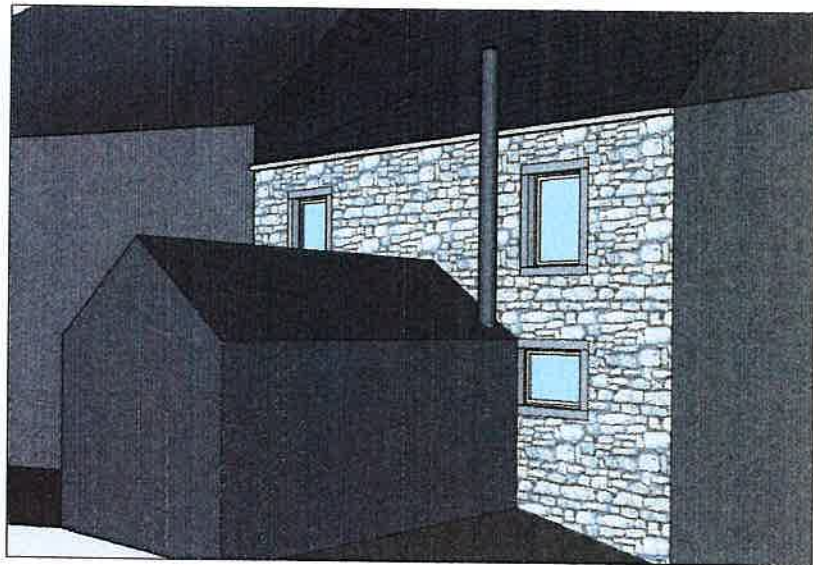
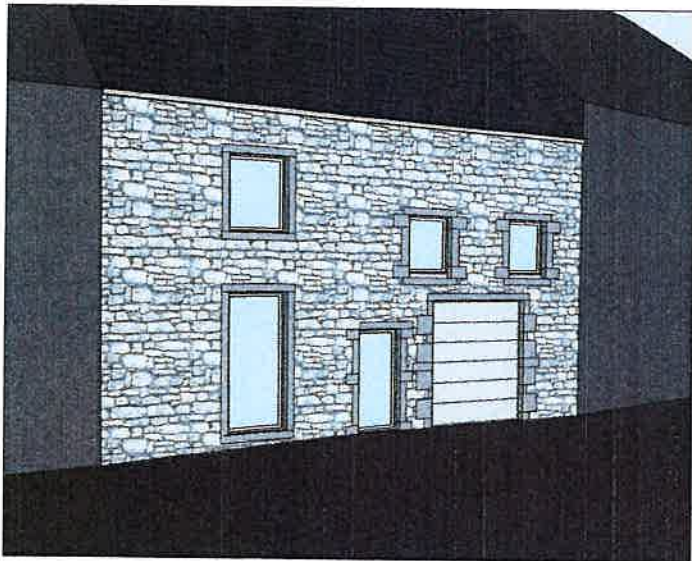


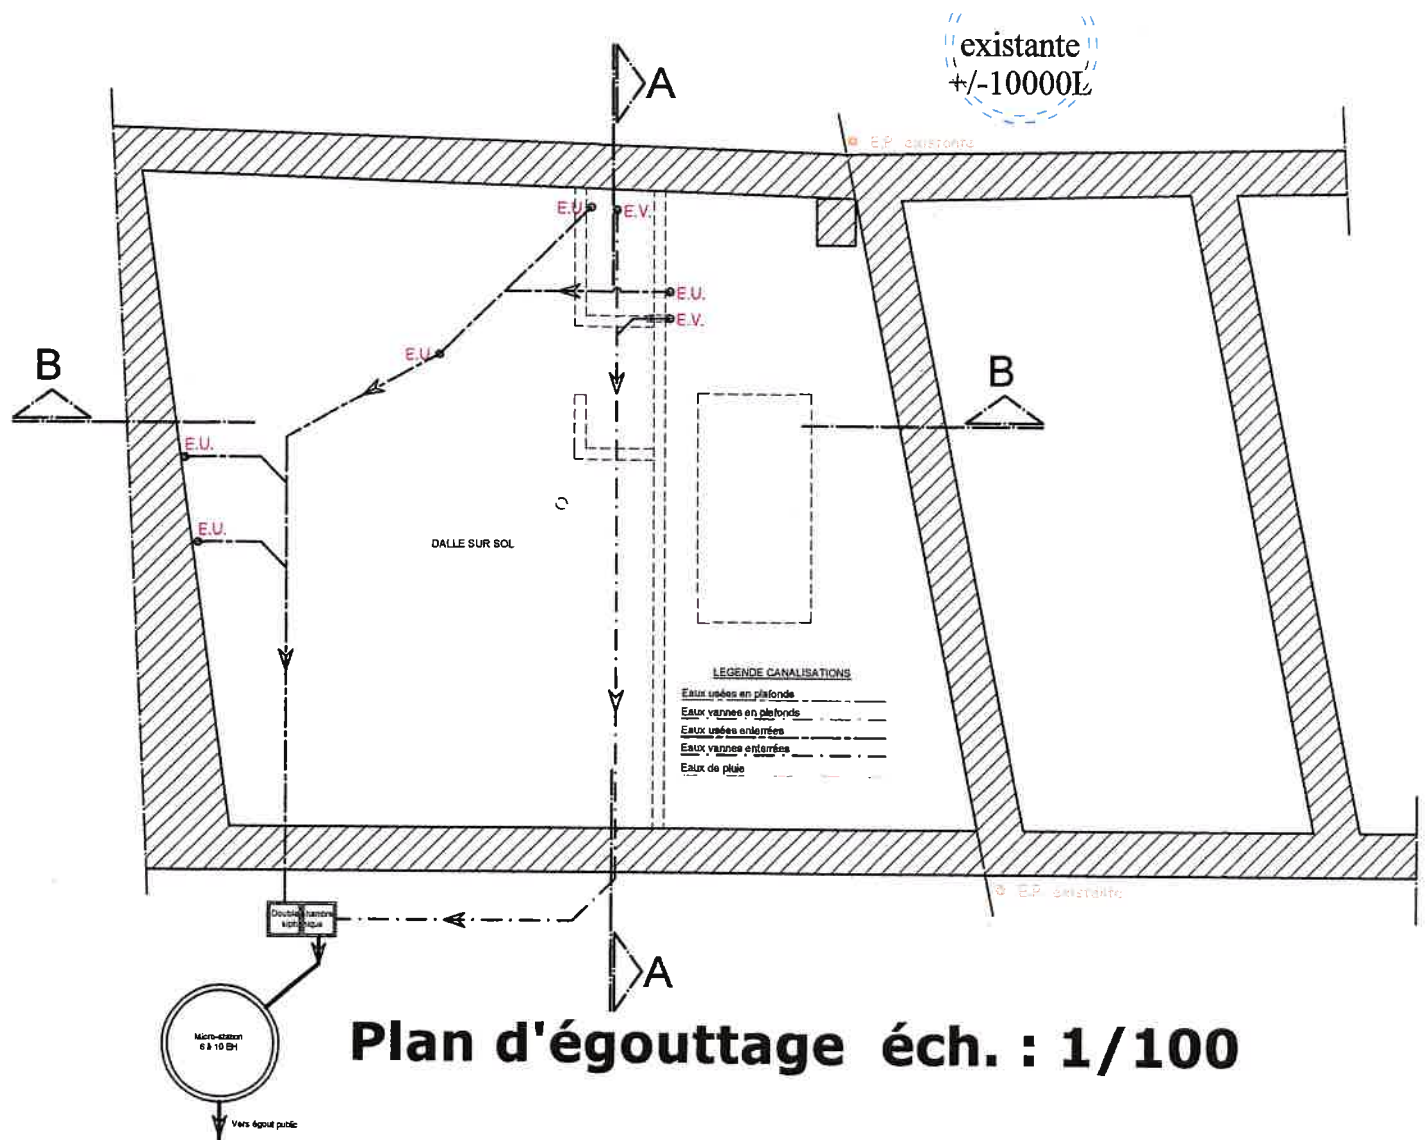

ED

ELODIE DONNAY
— architecte —

Rue Saint Eloi n°8
5680 Niverlée
GSM : 0495103575
Mail : elodie.donnay@gmail.com


Mr BAL et Mme TUTTOLOMONDO

**Création d'un gîte dans une grange +
construction d'un poolhouse et
d'une piscine enterrée**

Rue Saint Eloi 14
5680 NIVERLEE


Avant-projet 1 du 08-07-2020
Devis du 03-09-2020
Ppurb du 19-04-2021

Plan

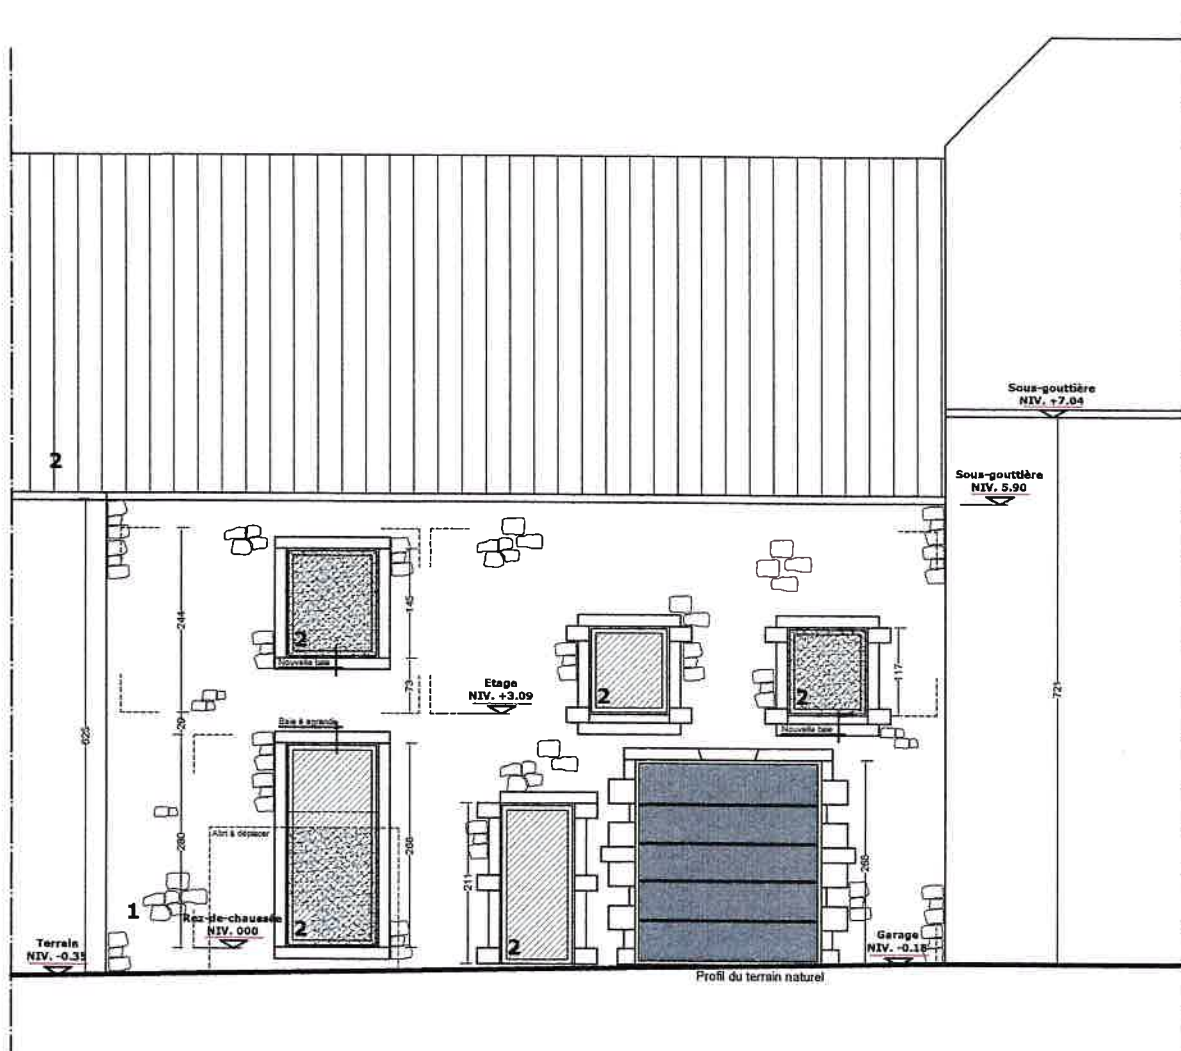


Façade principale éch. : 1/100


Faç

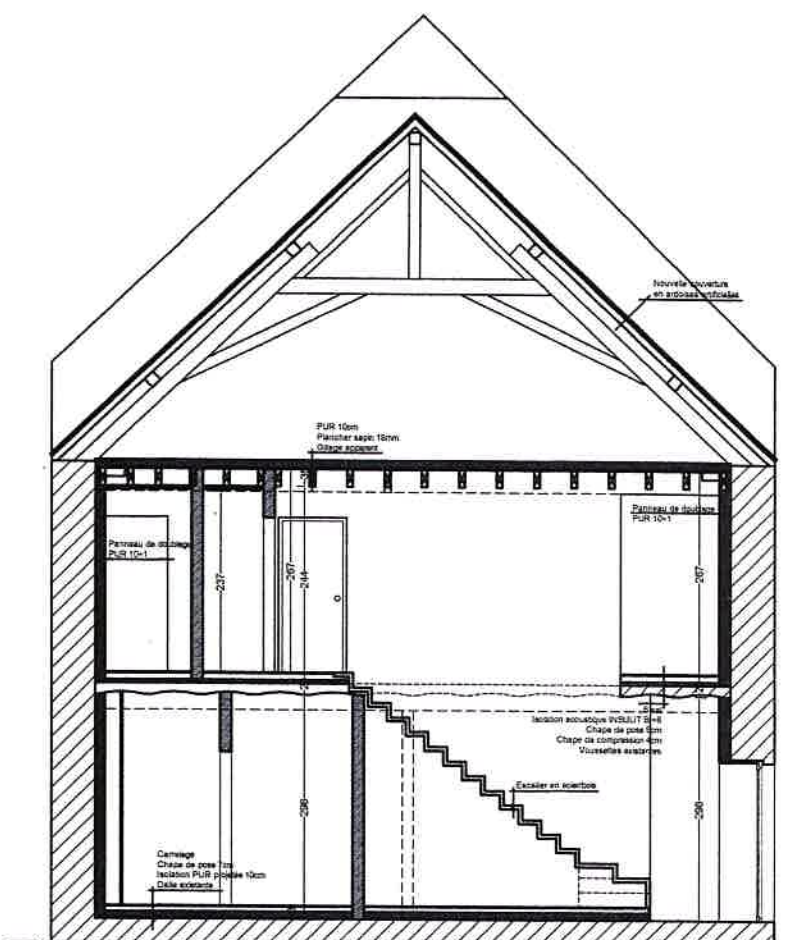


Coupe AA éch. : 1/100

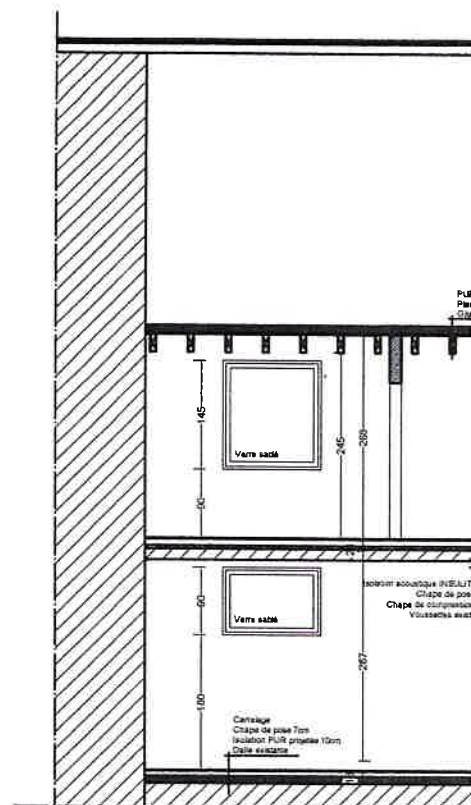

Coupe BB éch. : 1/100

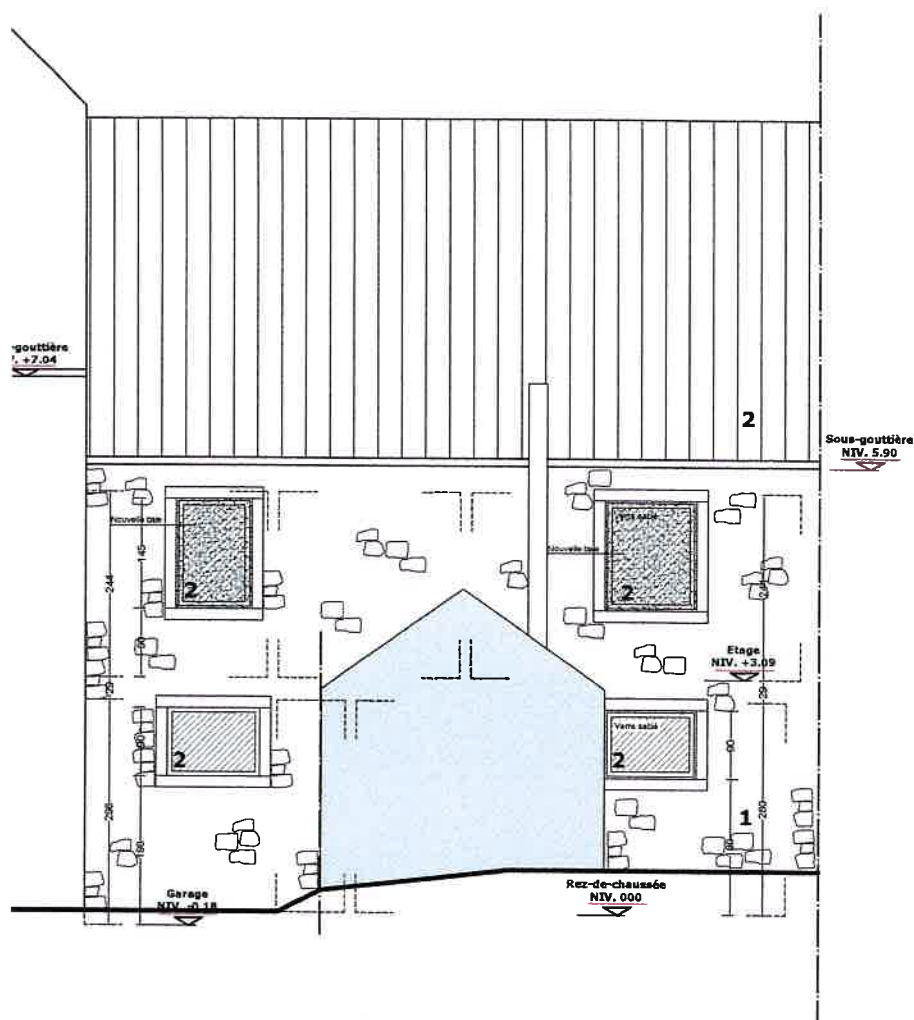

de arrière éch. : 1/100

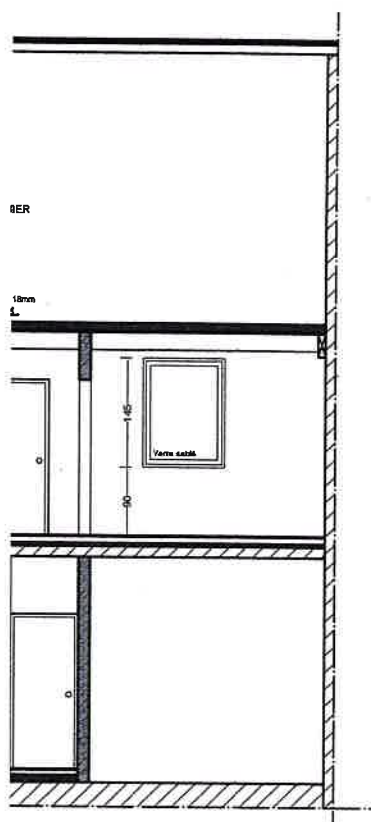


Légende des matériaux

- 1/ Parement existant en pierres naturelles
- 2/ Châssis existants et nouveaux en PVC de ton gris clair
- 3/ Nouvelle couverture en ardoises artificielles

Avant-projet 1 du 08-07-2020
Devis du 03-09-2020
Ppurb du 19-04-2021

Mr BAL et Mme TUTTOLOMONDO
*Création d'un gîte dans une grange +
construction d'un poolhouse et
d'une piscine enterrée*

Rue Saint Eloi 14
5680 NIVERLEE

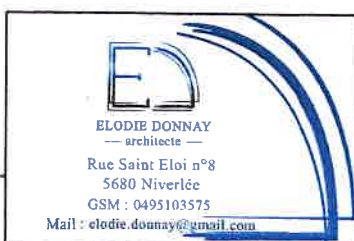

/100