


Industrieweg 52
3620 Lanaken
Afd. 2, sie. A, Nrs. 0280 / 00G000
bestemming: oefenterrein rijschool
gebruik: bebouwd

Industrieweg 50
3620 Lanaken
Afd. 2, sie. A, Nrs. 0280 / 00L000
bestemming: ambachtelijke bedrijven en kmo's
gebruik: bebouwd


Hoogspanningsmast
Afd. 2, sie. A,
Nrs. 0280 / 00E000

Industrieweg 52
3620 Lanaken
Afd. 2, sie. A, Nrs. 0280 / 00M000
bestemming: oambachtelijke bedrijven en kmo's
gebruik: bebouwd

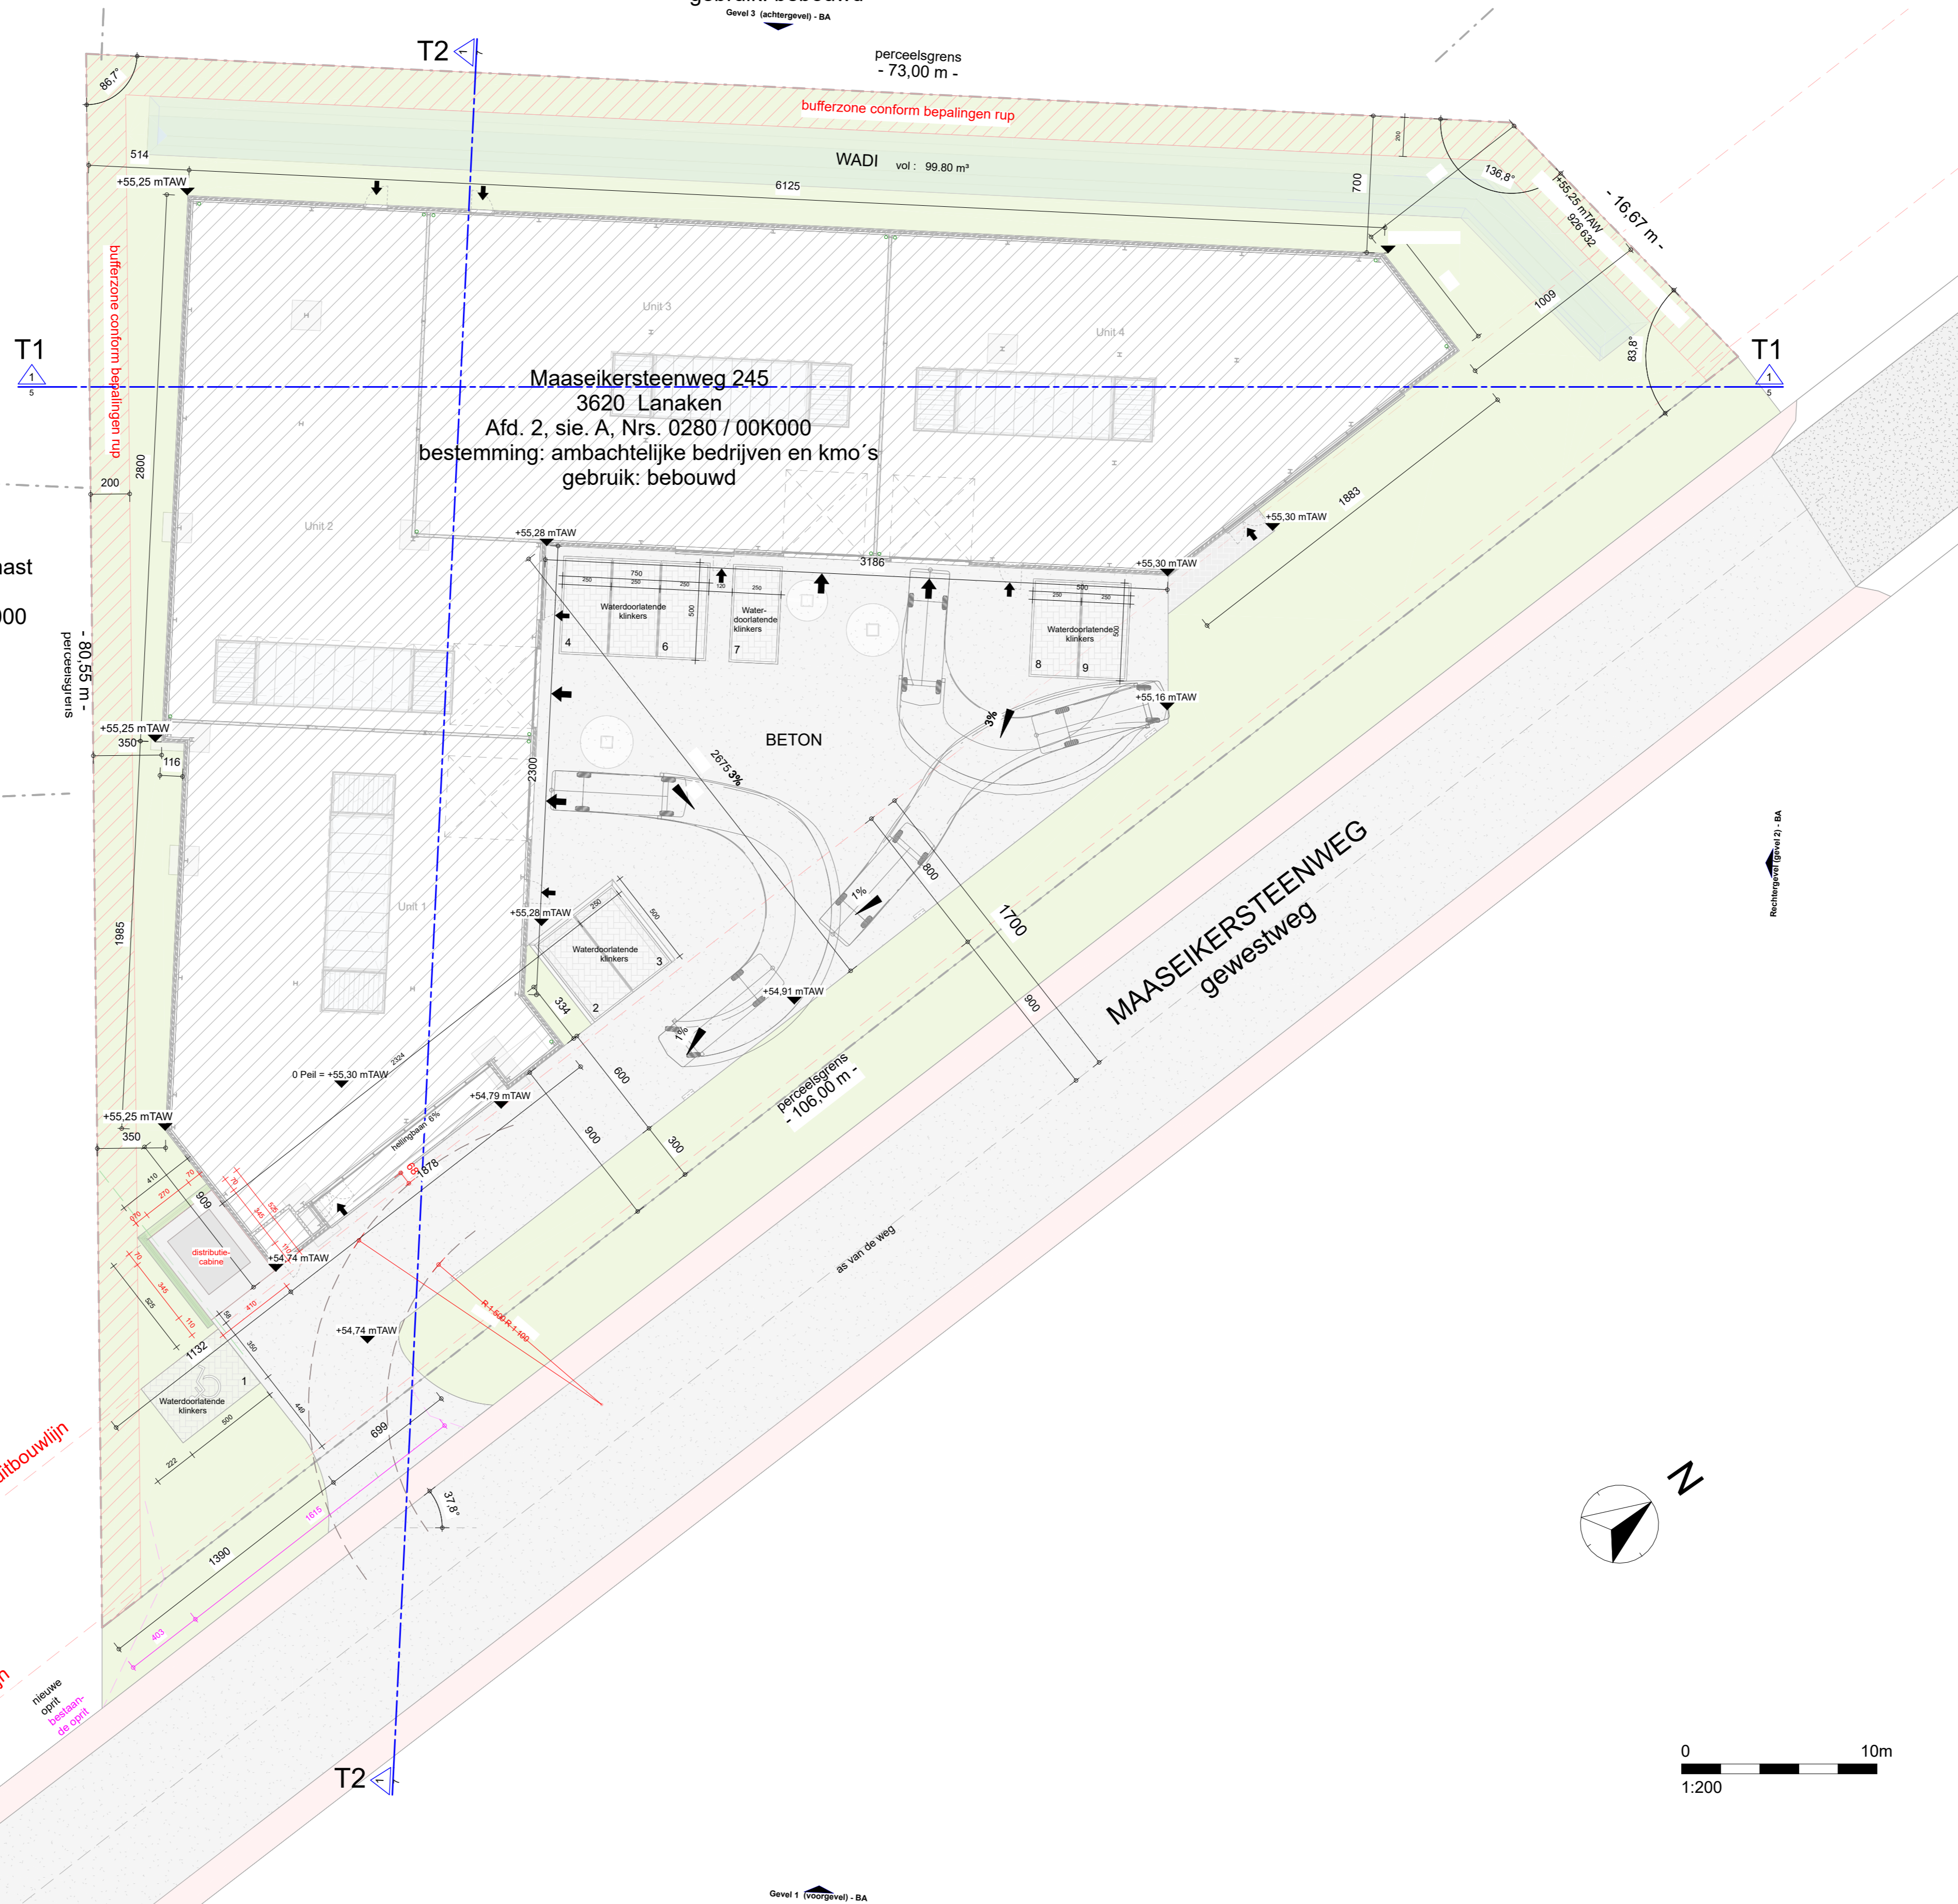

Perceelsgegevens	
opp. perceel	3 813,4 m²
opp. bebouwd	1 028,2 m²
opp. verhardingen waterdoort.	138,1 m²
opp. verhardingen niet-waterdoort.	727,7 m²
opp. groenzone	1 319,4 m²
totaal aantal parkeerplaatsen (inc 1 st. mindervalide)	9 st.

Aanplantingschema Bufferzone

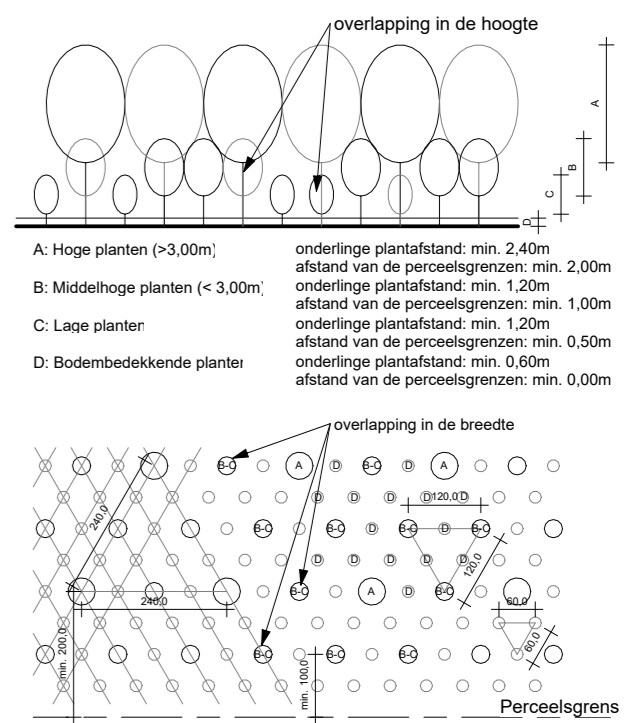

Minimum afstanden te respecteren zoals wetelijk voorzien in artikels 30 en 35 van het veldwetboek en volgens de vaste en erkende gebruiken ter plaatse

datum:	21-03-2025	planner:	3
schaal:	1:200	index:	A
projectcode:		tekenaar:	dpo