


# Provincie VLAAMS-BRABANT

STAD HALLE (2e afdeling)

Sectie I nrs. 223 F14, 223 G14, 223 D15, 223 P14, 223 R14 & 223 S14.

ONTWORPEN TOESTAND (Verkavelingsplan)


Terreinprofielen en gevelzichten: zie bijlage.

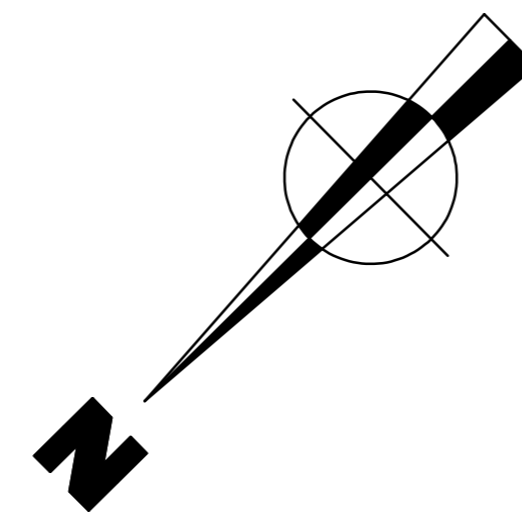

De afstanden en oppervlakten werden grafisch voorgesteld, berekend en zijn benaderd.  
De juiste afstanden en oppervlakten zullen bepaald worden door ondergetekende landmeters na goedkeuring van het ontwerp.  
Dit document mag niet gebruikt worden voor eigendomsoverdracht.

- hoofdgebouw
- bijgebouw/zijdelingse bouwvrije strook/tuinen

Lokale hoogtemeting

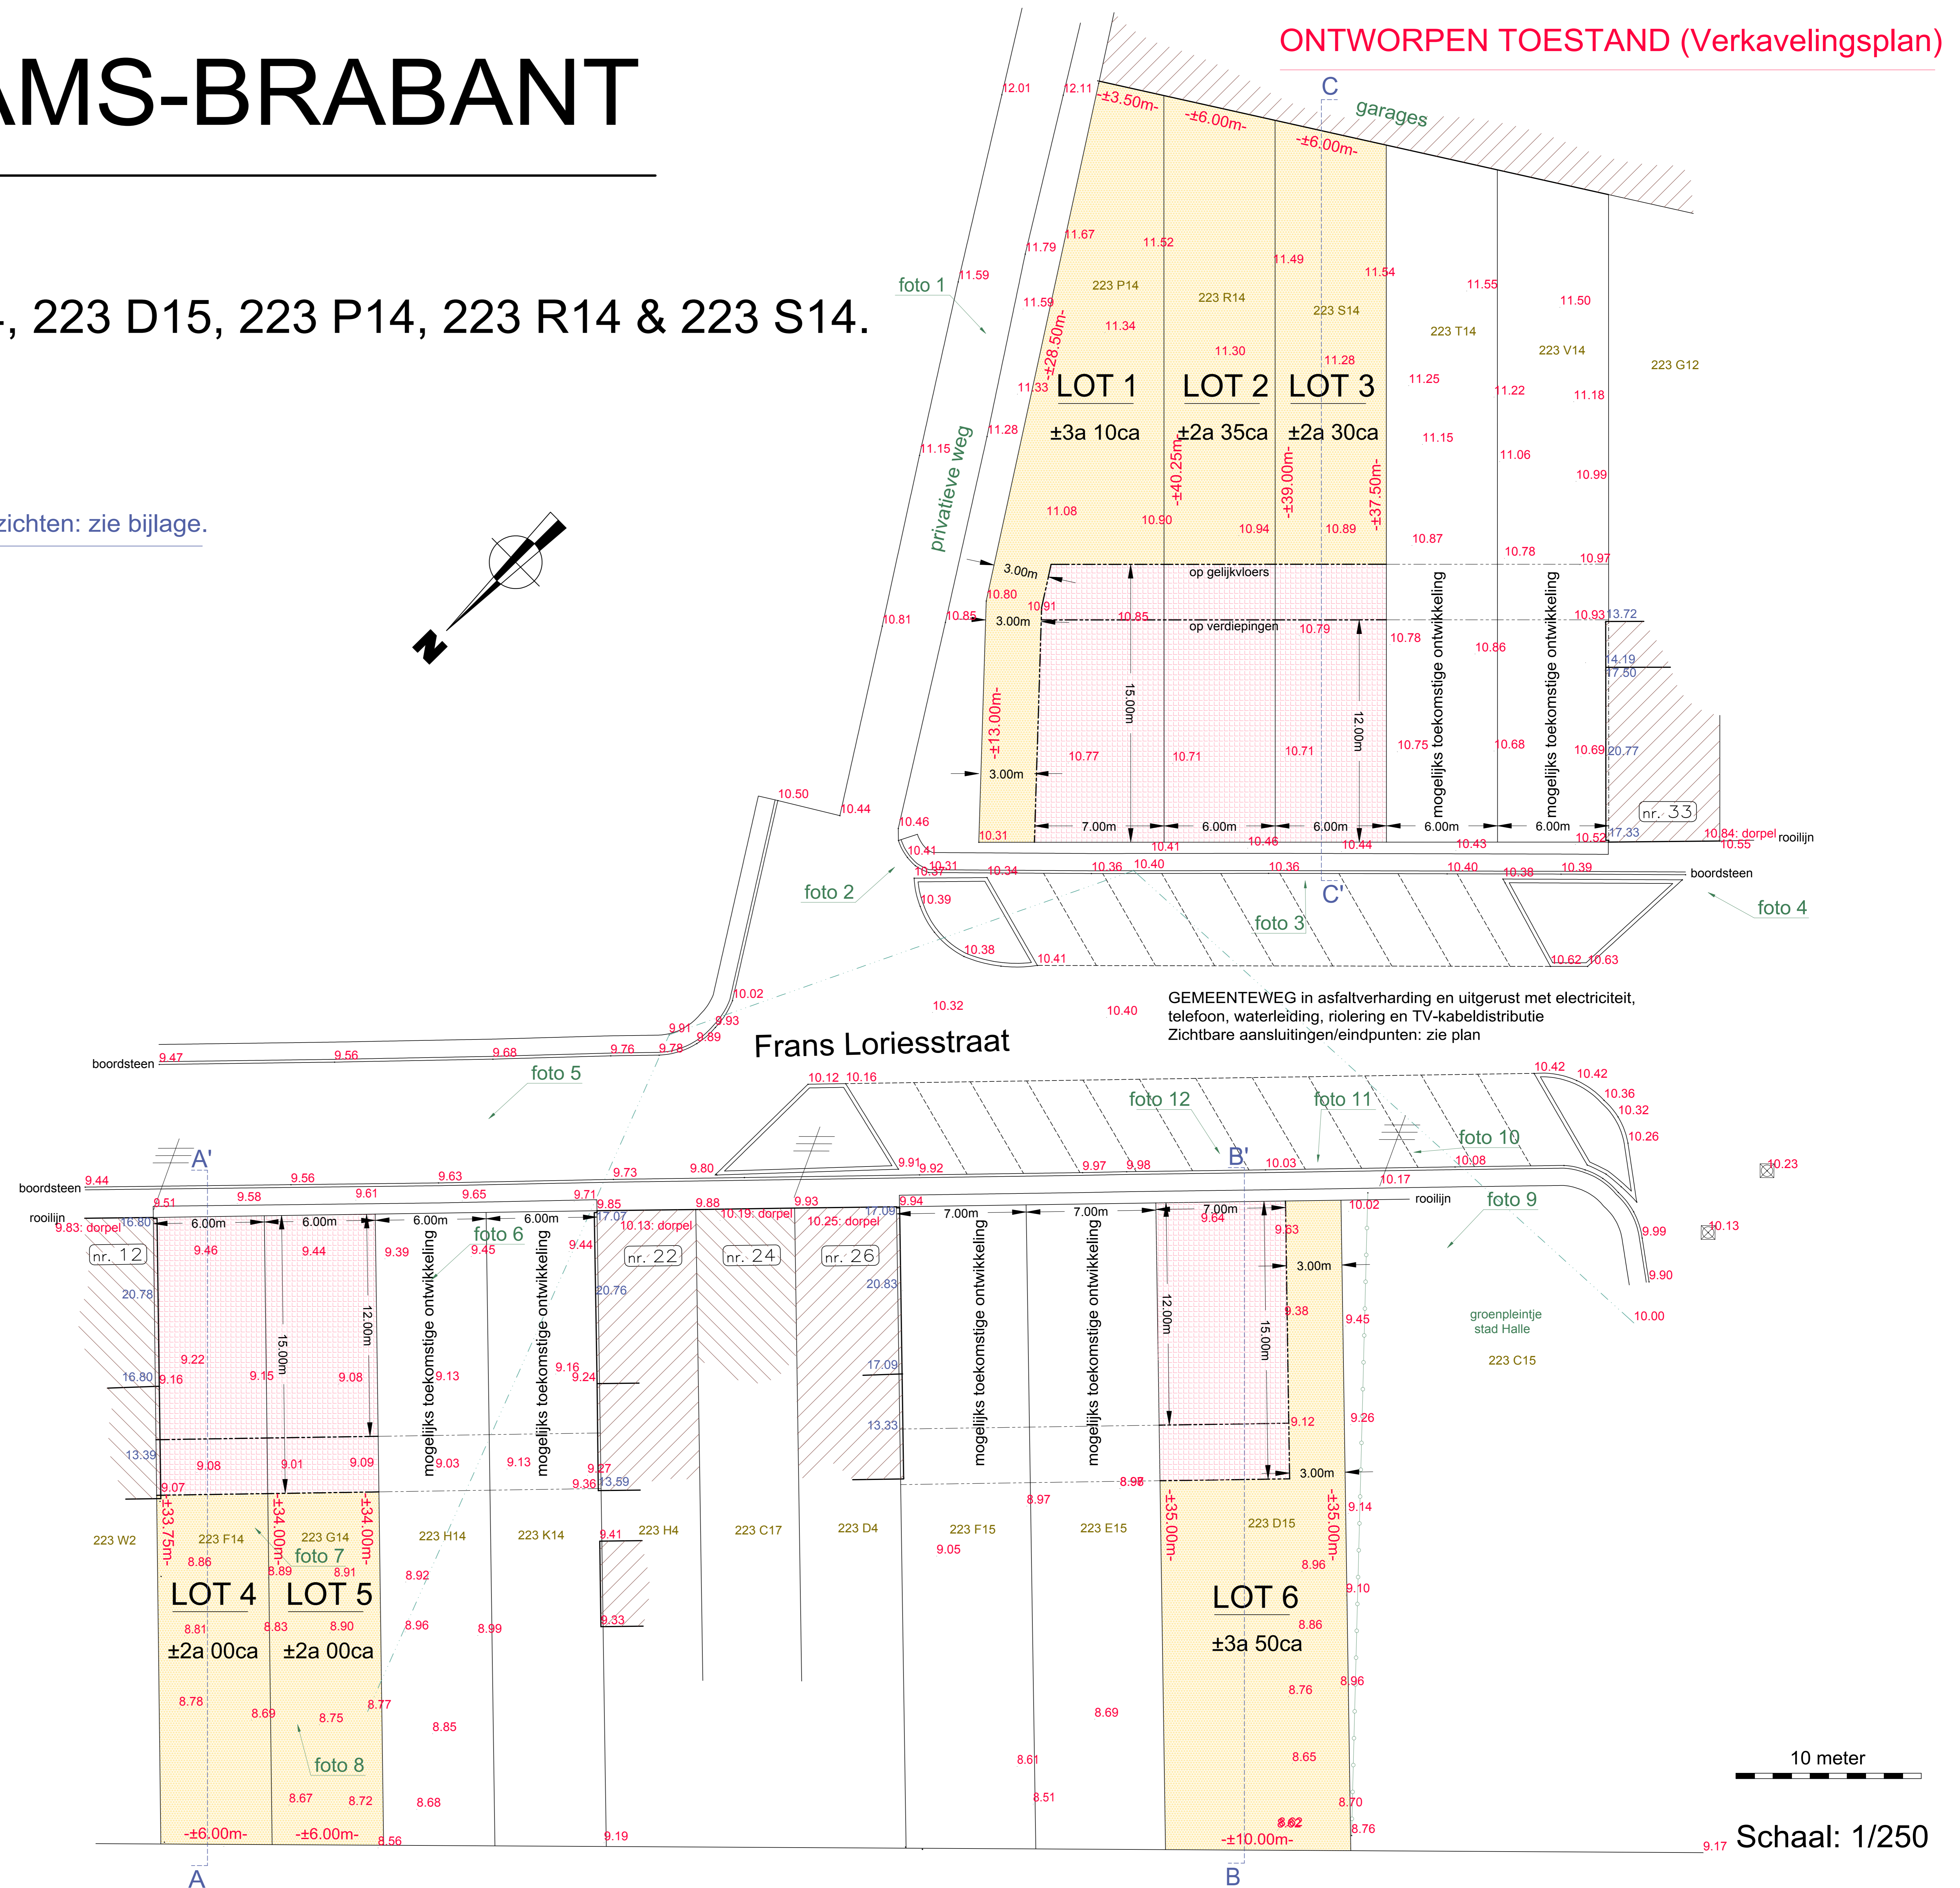

Opgemaakt door ondergetekende beëdigde landmeter-expert FILIP BRANCKAERT,  
Tel+Fax: 02/460.73.04 - gsm: 0475/36.03.77



Schaal: 1/250