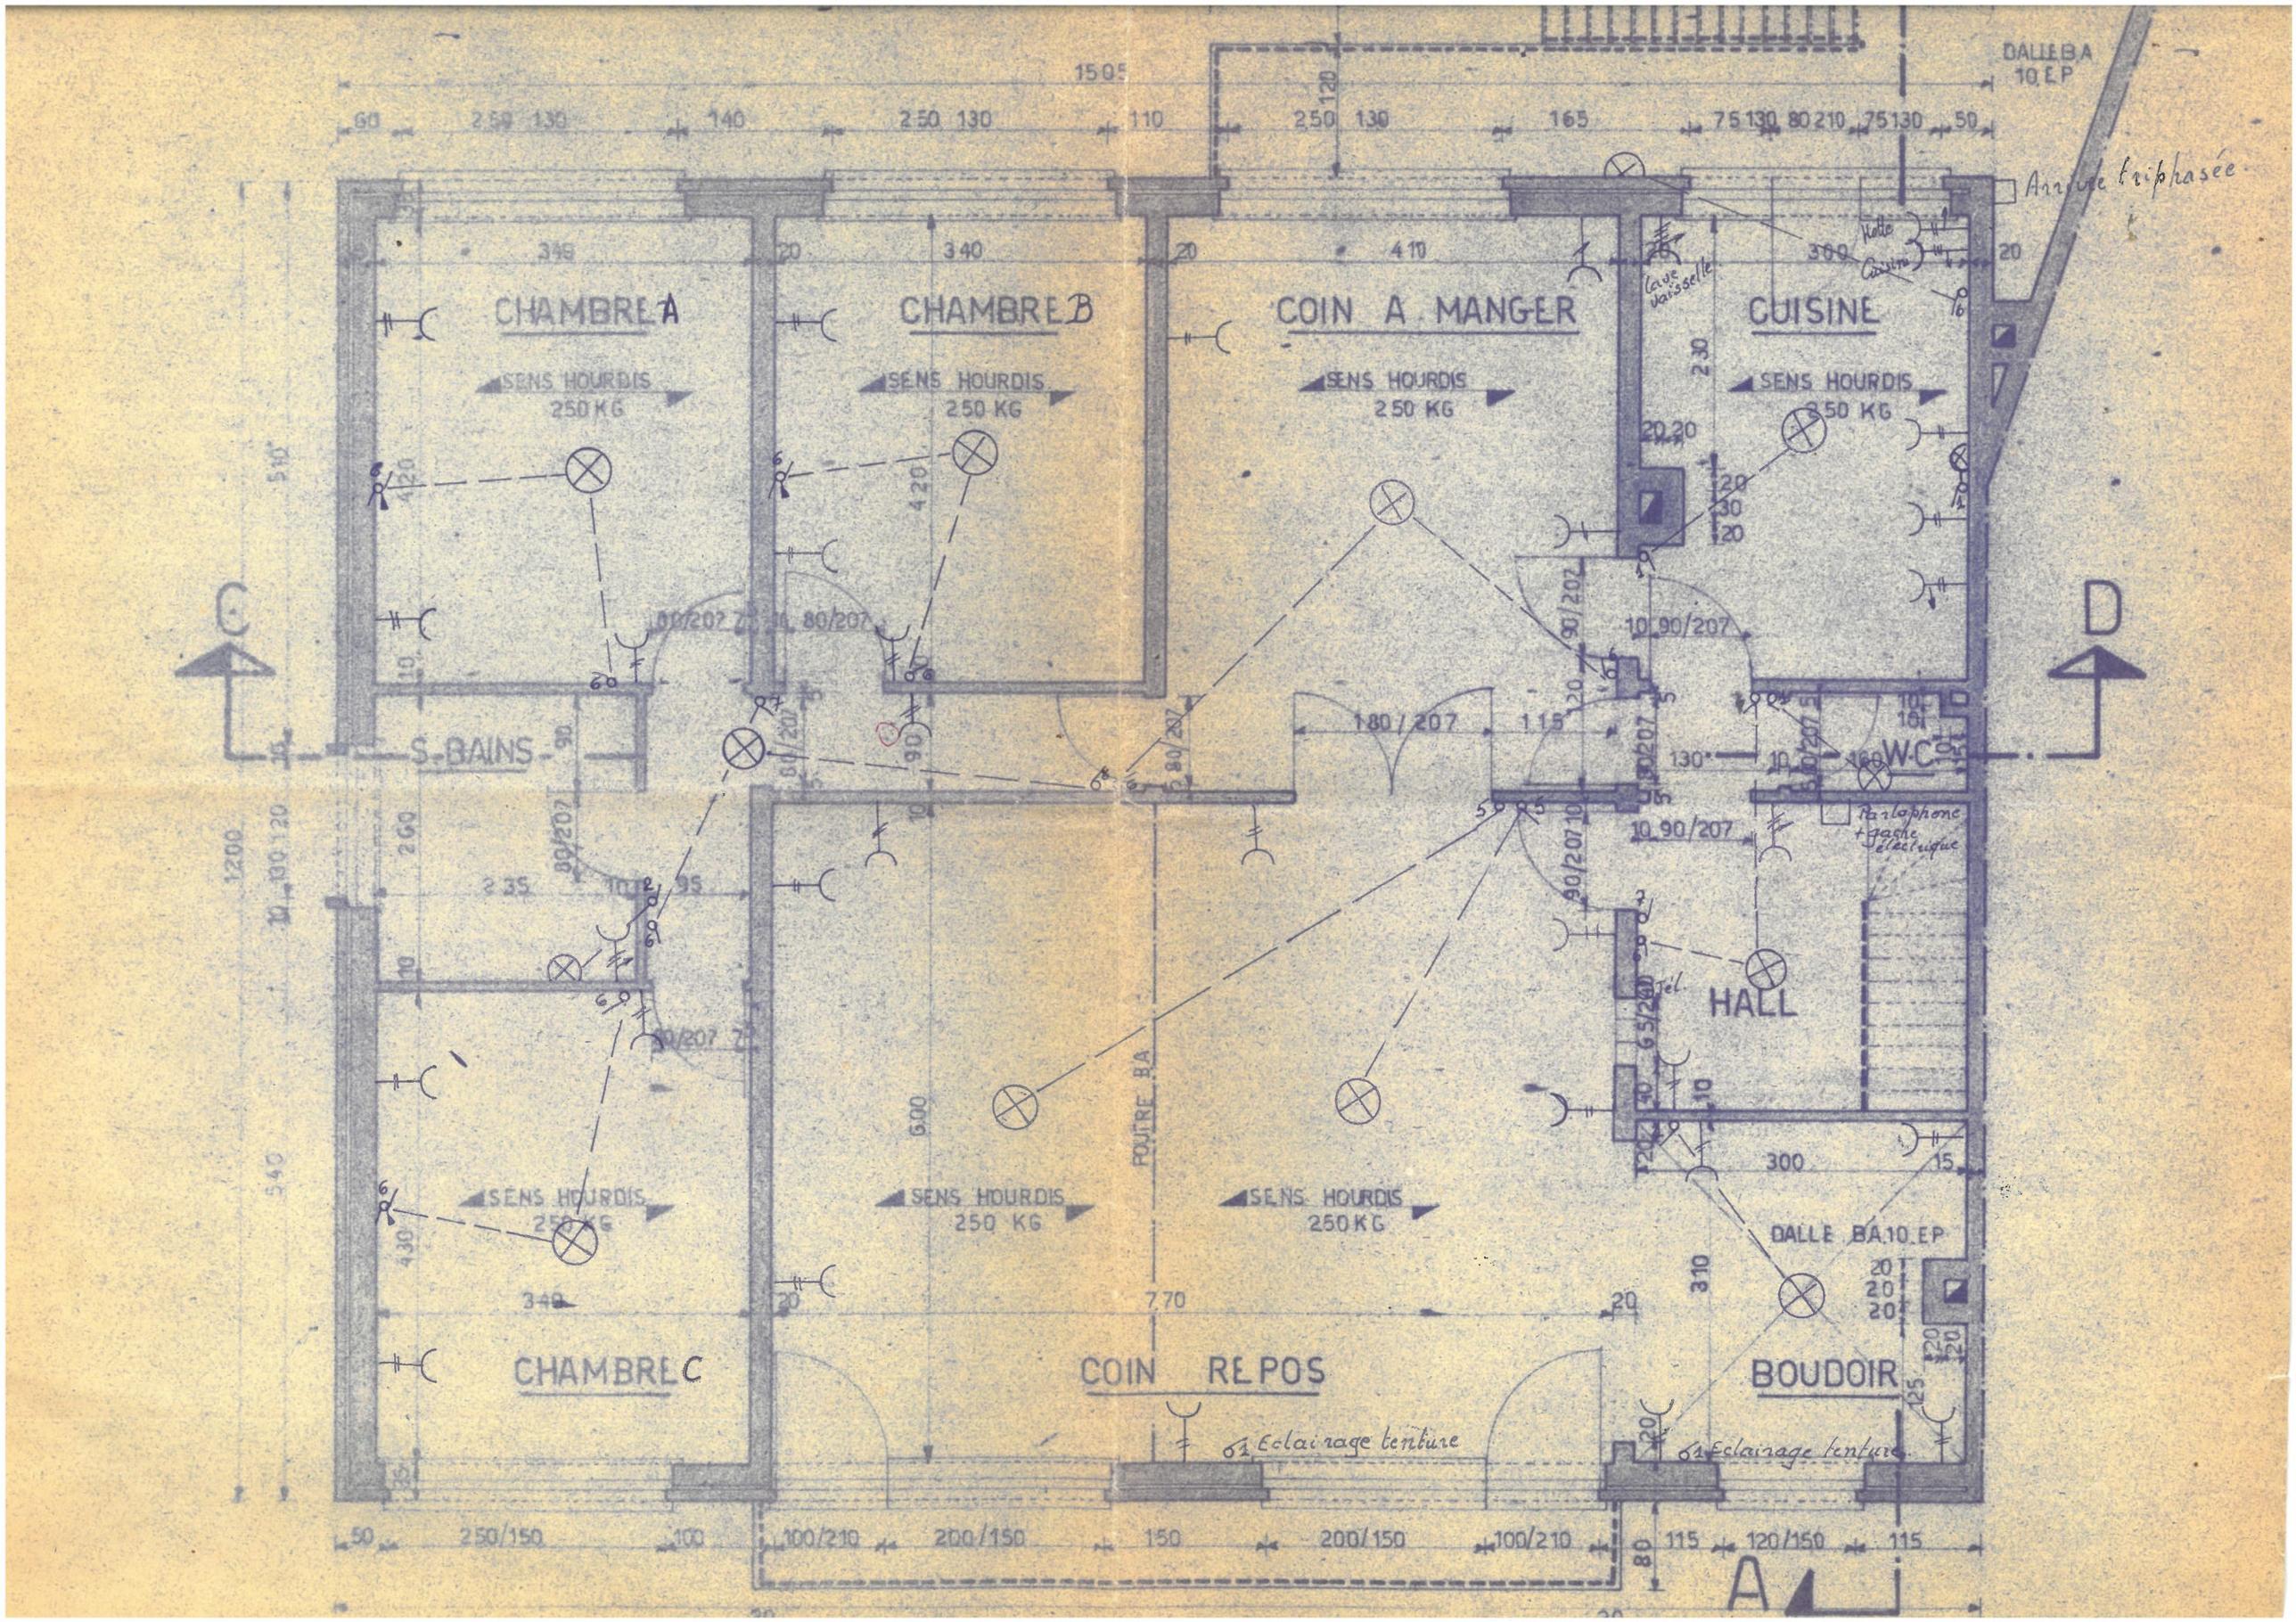
CHAMBRE A
CHAMBRE B
COIN A MANGER
CUISINE
S.BAINS
W.C
HALL
CHAMBRE C
COIN REPOS
BOUDOIR
SENS HOURDIS 250 KG
DALLE BA 10 EP
POUTRE BA
Arrivée triphasée
Hotte Cuisine
Cave vaisselle
Parlophone + gache électrique
Tél
Eclairage tenture
C
D
A