RAVELS
Afdeling 1
Sectie C
nr. 515t

VERKAVELINGSVOORSTEL
HALF OPEN BEBOUWING - 1

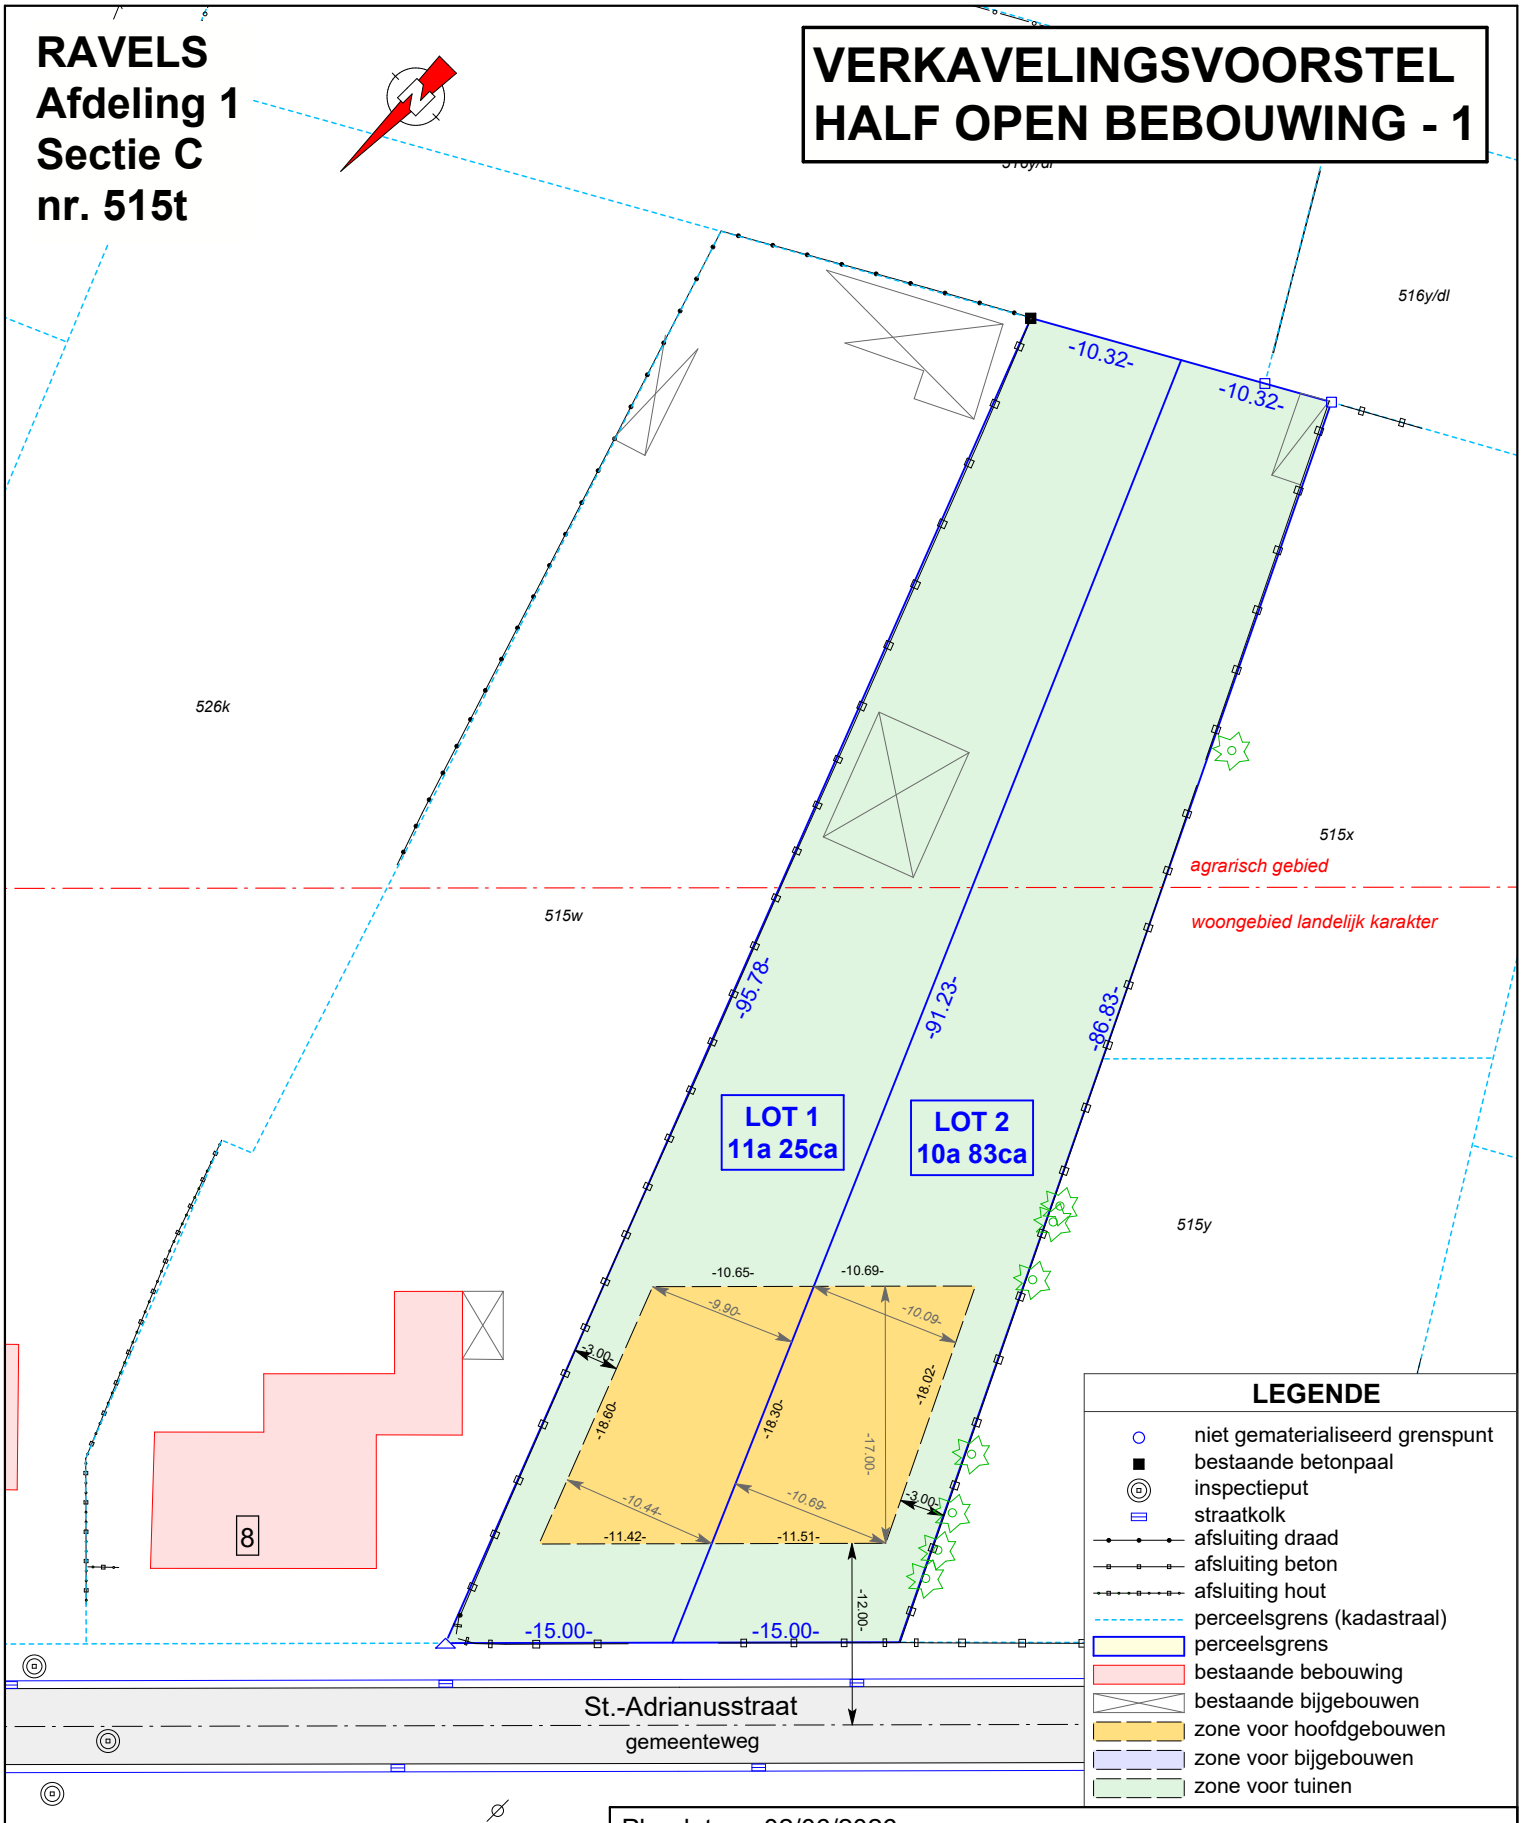

LEGENDE

- niet gematerialiseerd grenspunt
- bestaande betonpaal
- inspectieput
- straatkolk
- afsluiting draad
- afsluiting beton
- afsluiting hout
- perceelsgrens (kadastraal)
- perceelsgrens
- bestaande bebouwing
- bestaande bijgebouwen
- zone voor hoofdgebouwen
- zone voor bijgebouwen
- zone voor tuinen

Plandatum: 02/06/2026
Dossiernummer: OM21020
Landmeter: MVB

LSG landmeters

Stef Geukens, Landmeter - Expert
(LAN14/1600), beëdigd voor de rechtbank
van eerste aanleg te Turnhout

LSG bv
Dr. Van de Perrestraat 315
2440 Geel

Schaal: 1/500	Formaat: A4	Referentie AAPD: