




2 LOT 1 - ELEVATION SUD-OUEST
Ech : 1 : 50

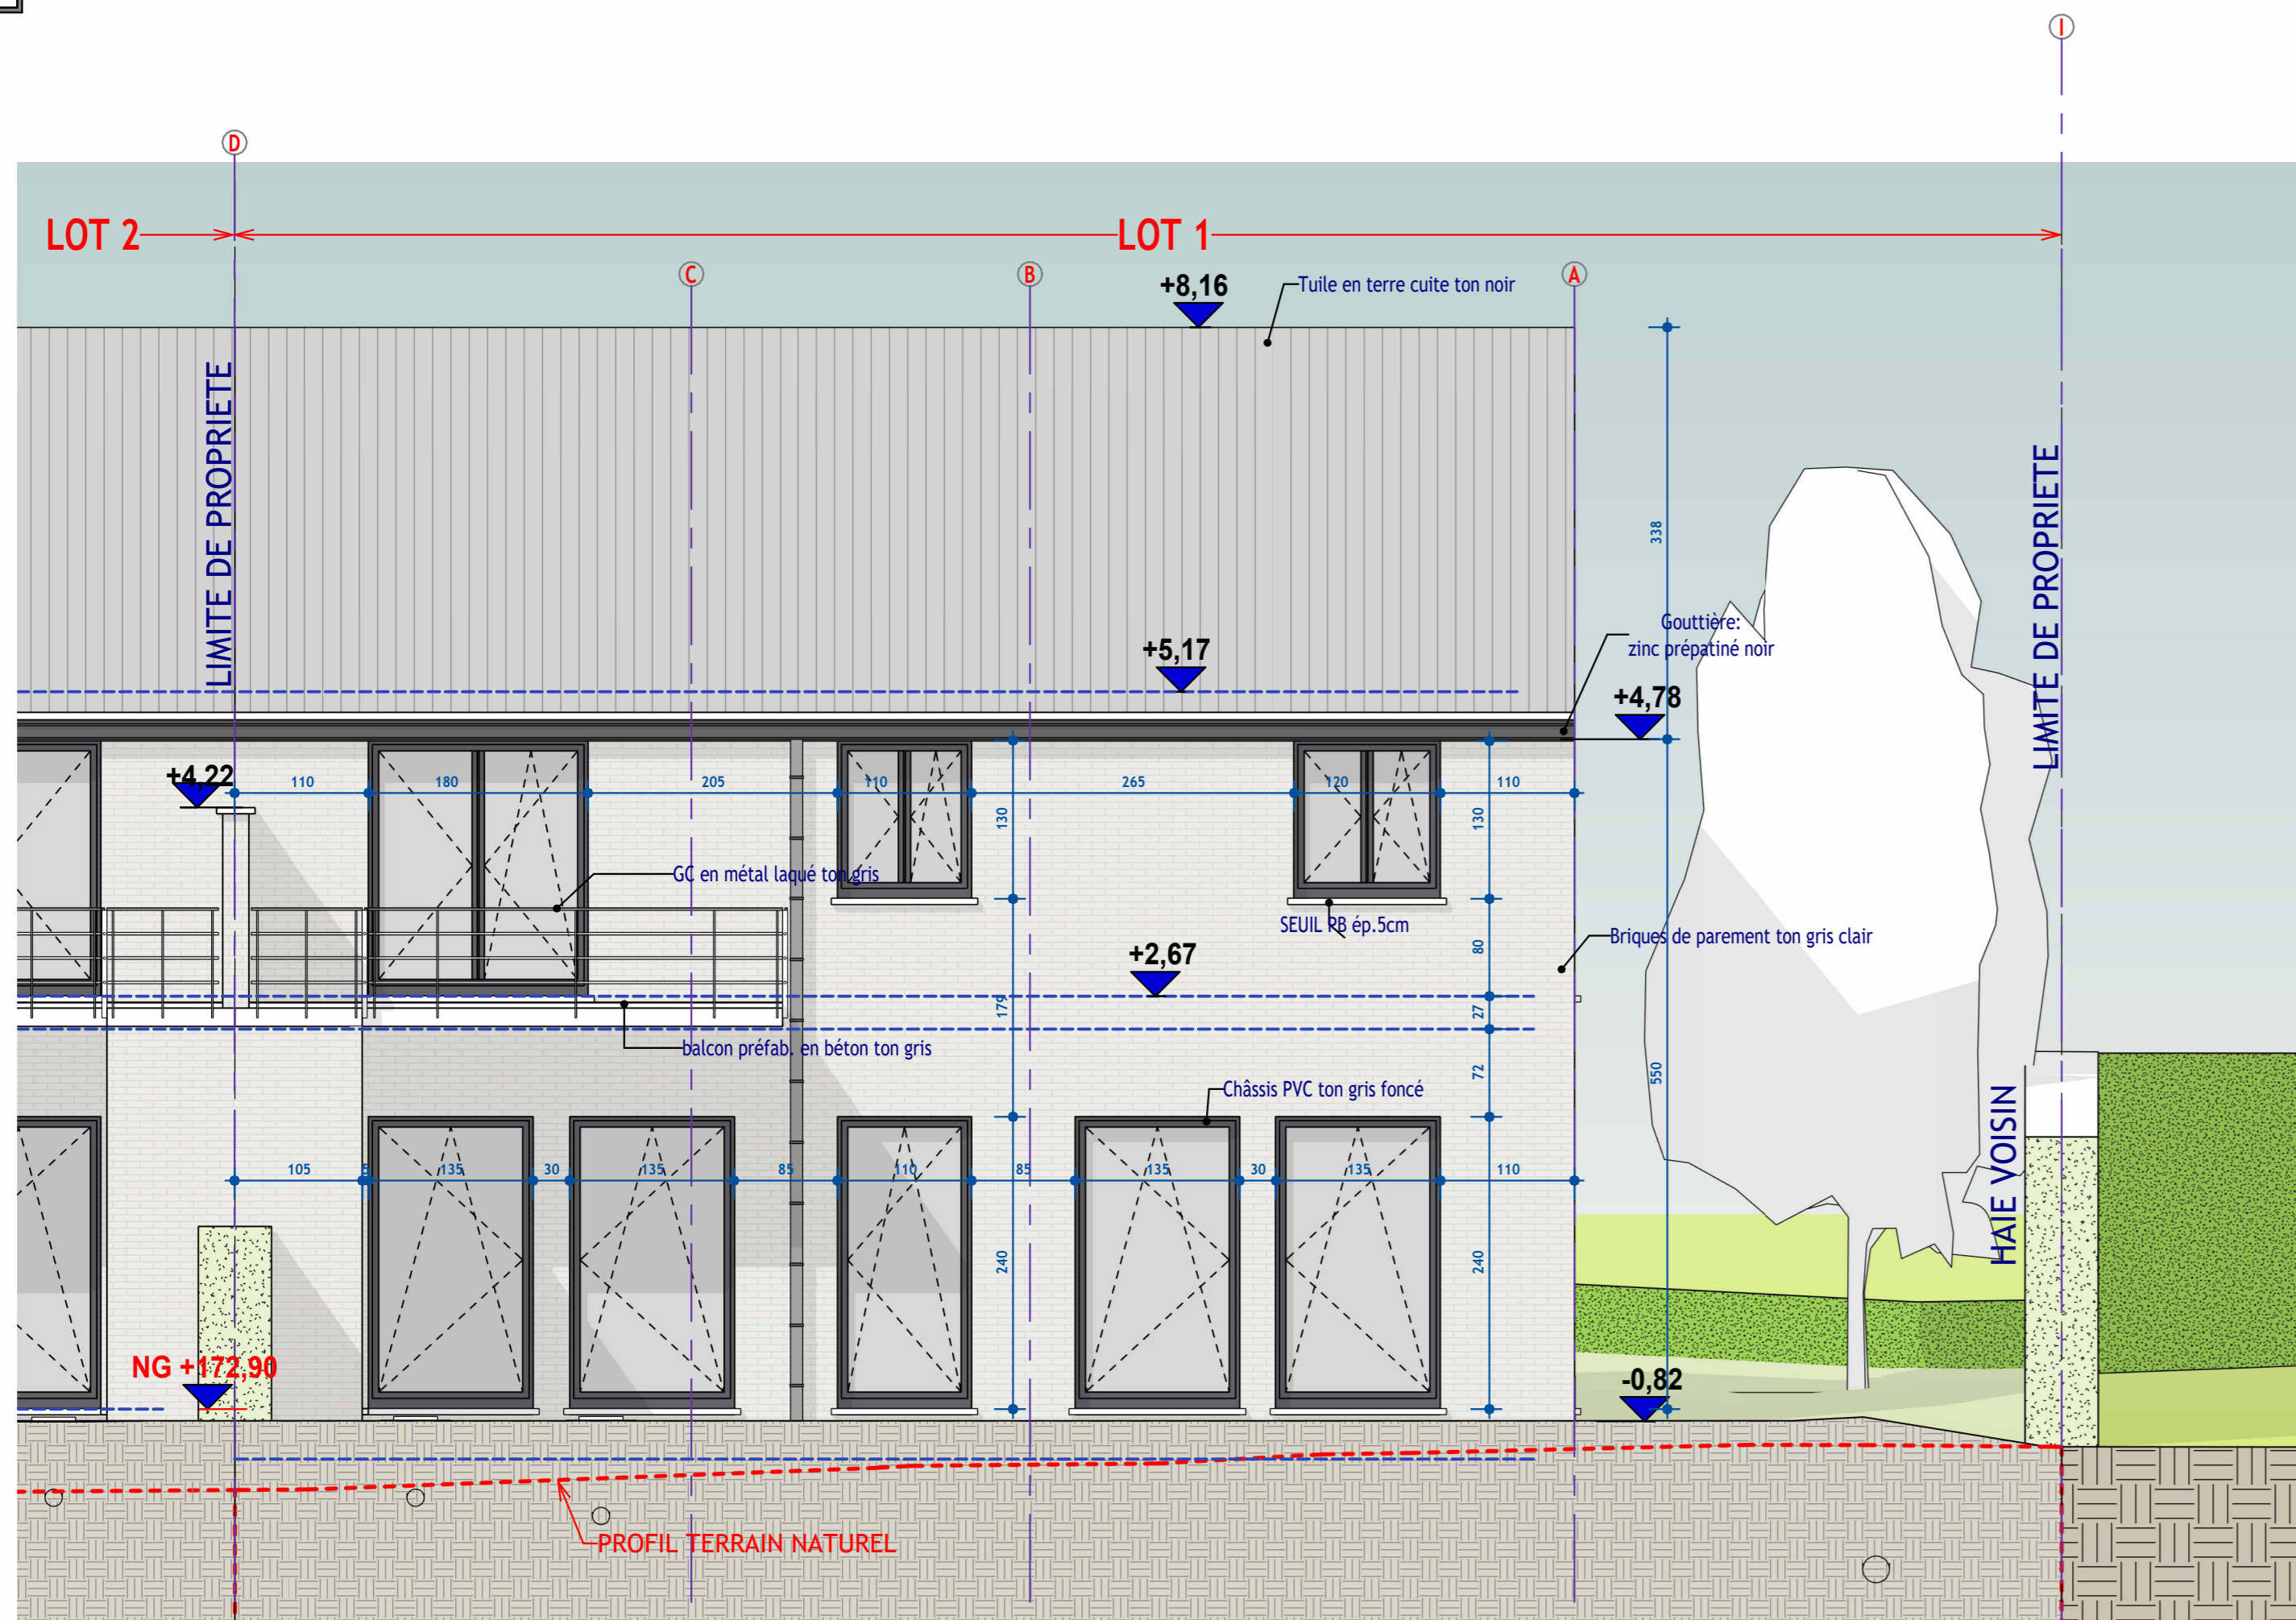


3 LOT 1 - ELEVATION NORD-EST
Ech : 1 : 50

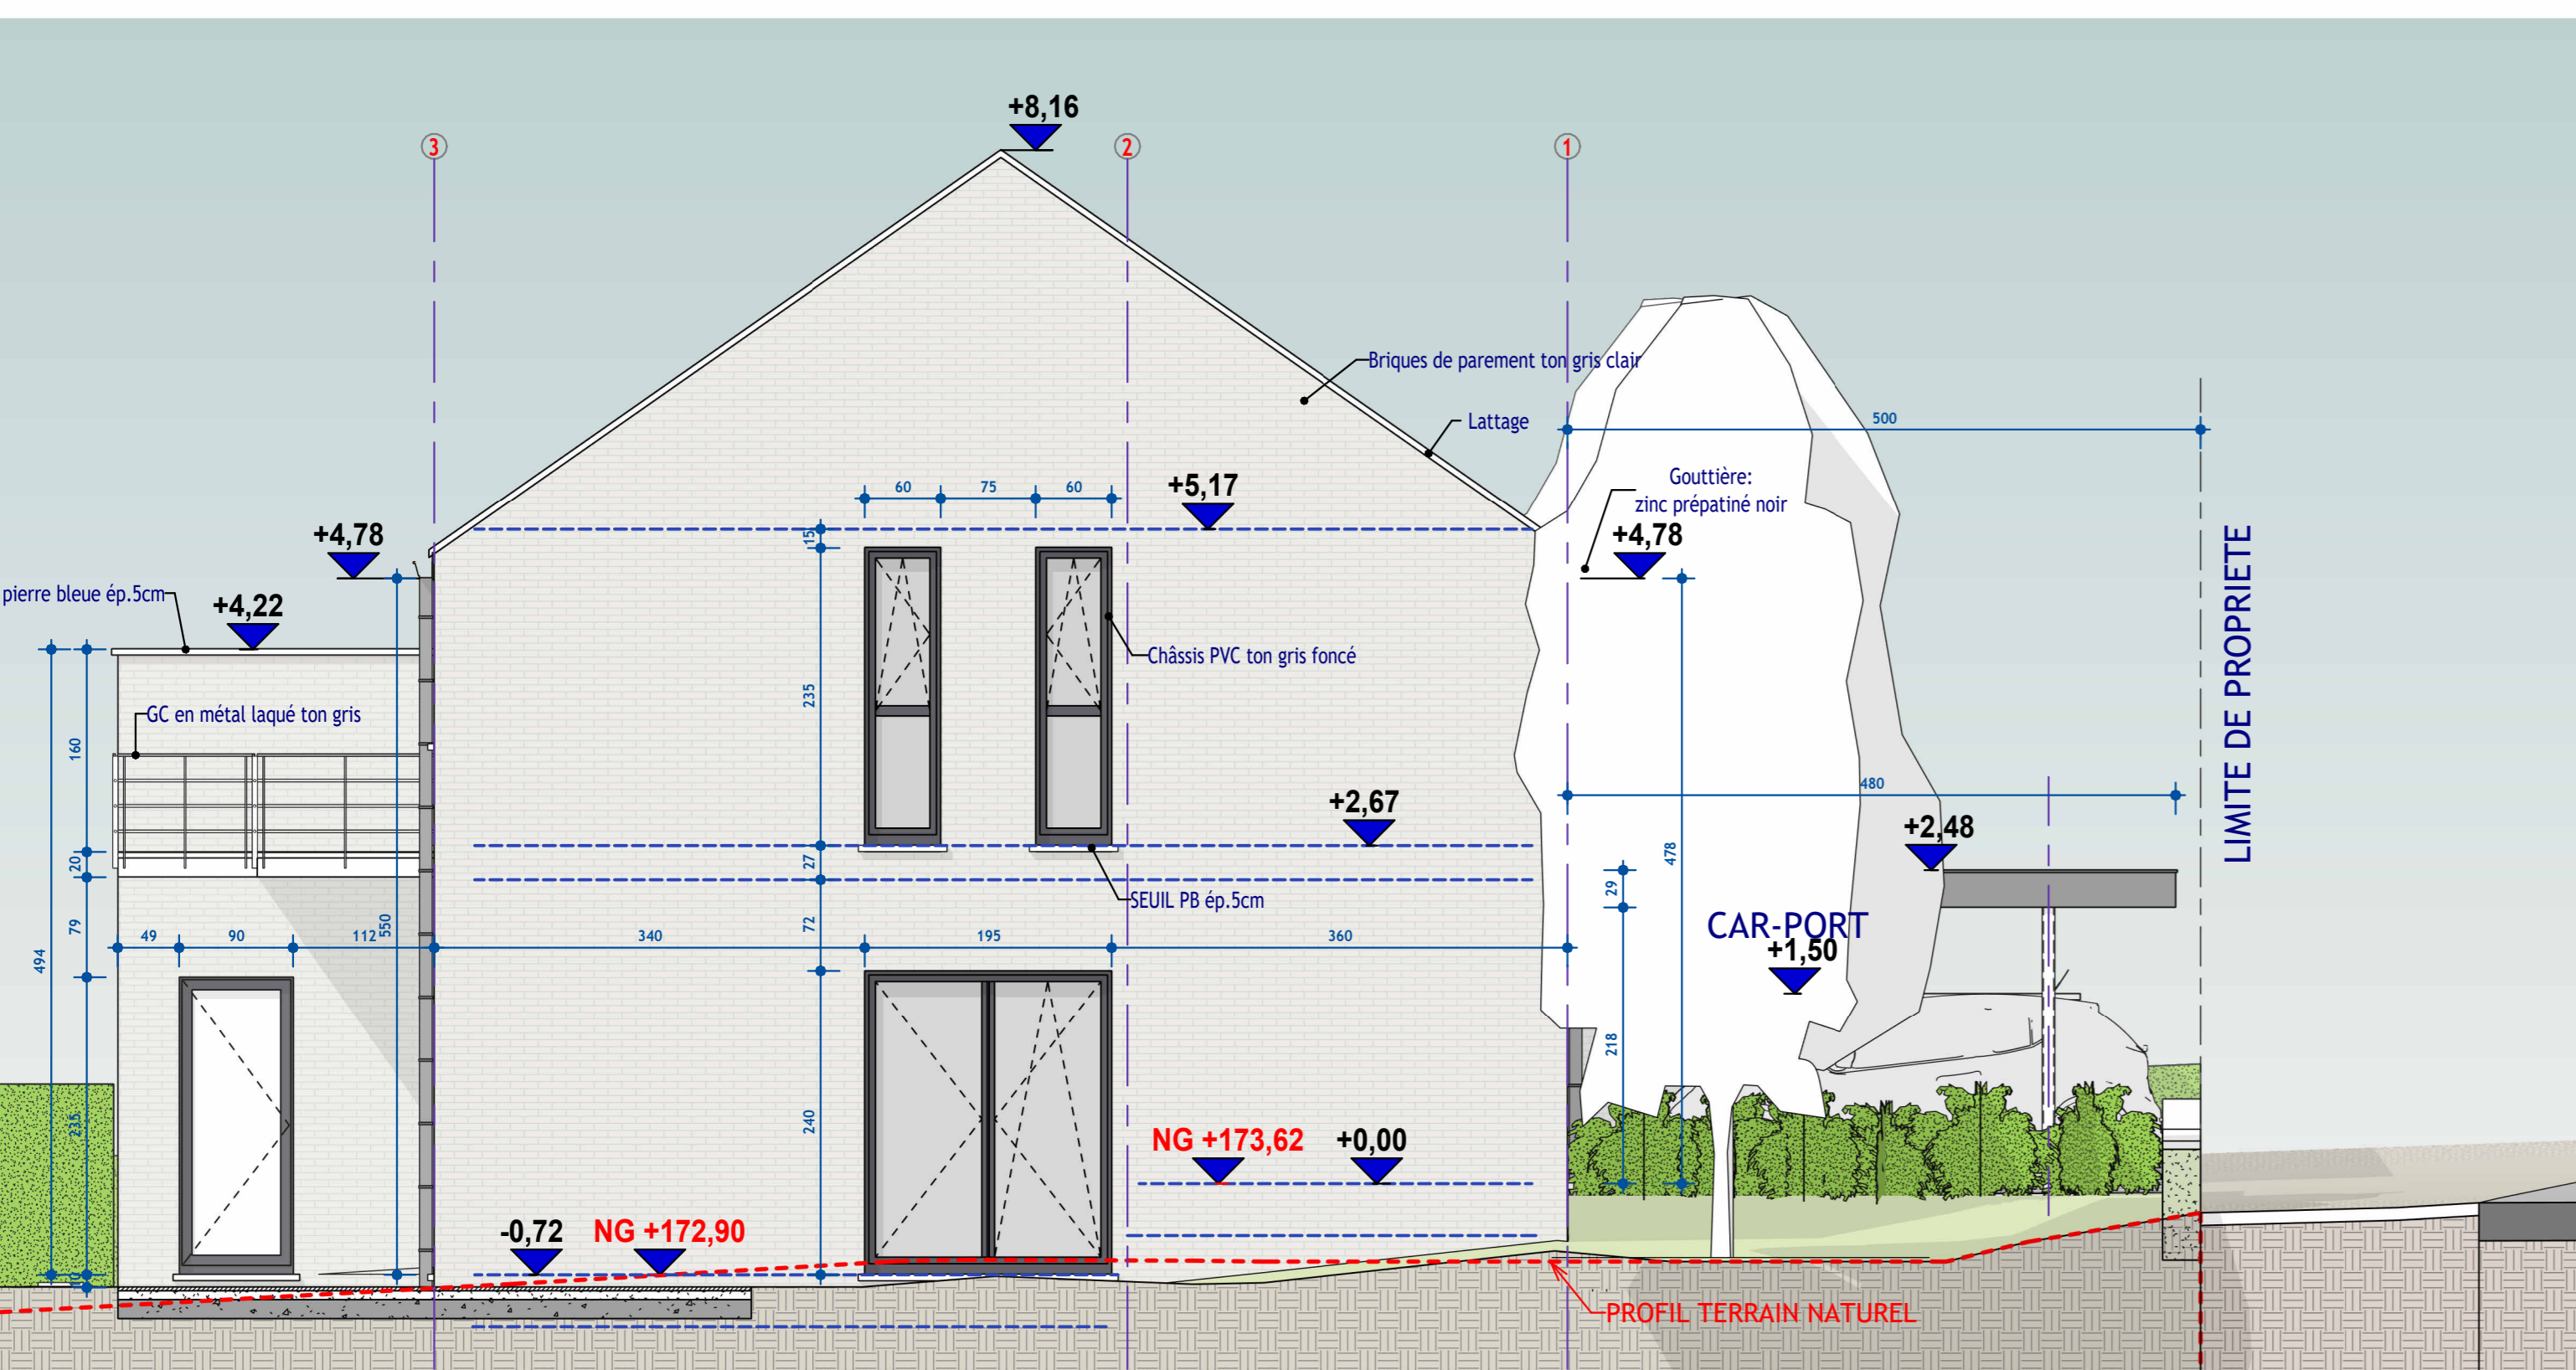


1 LOT 1 - ELEVATION NORD-OUEST
Ech : 1 : 50

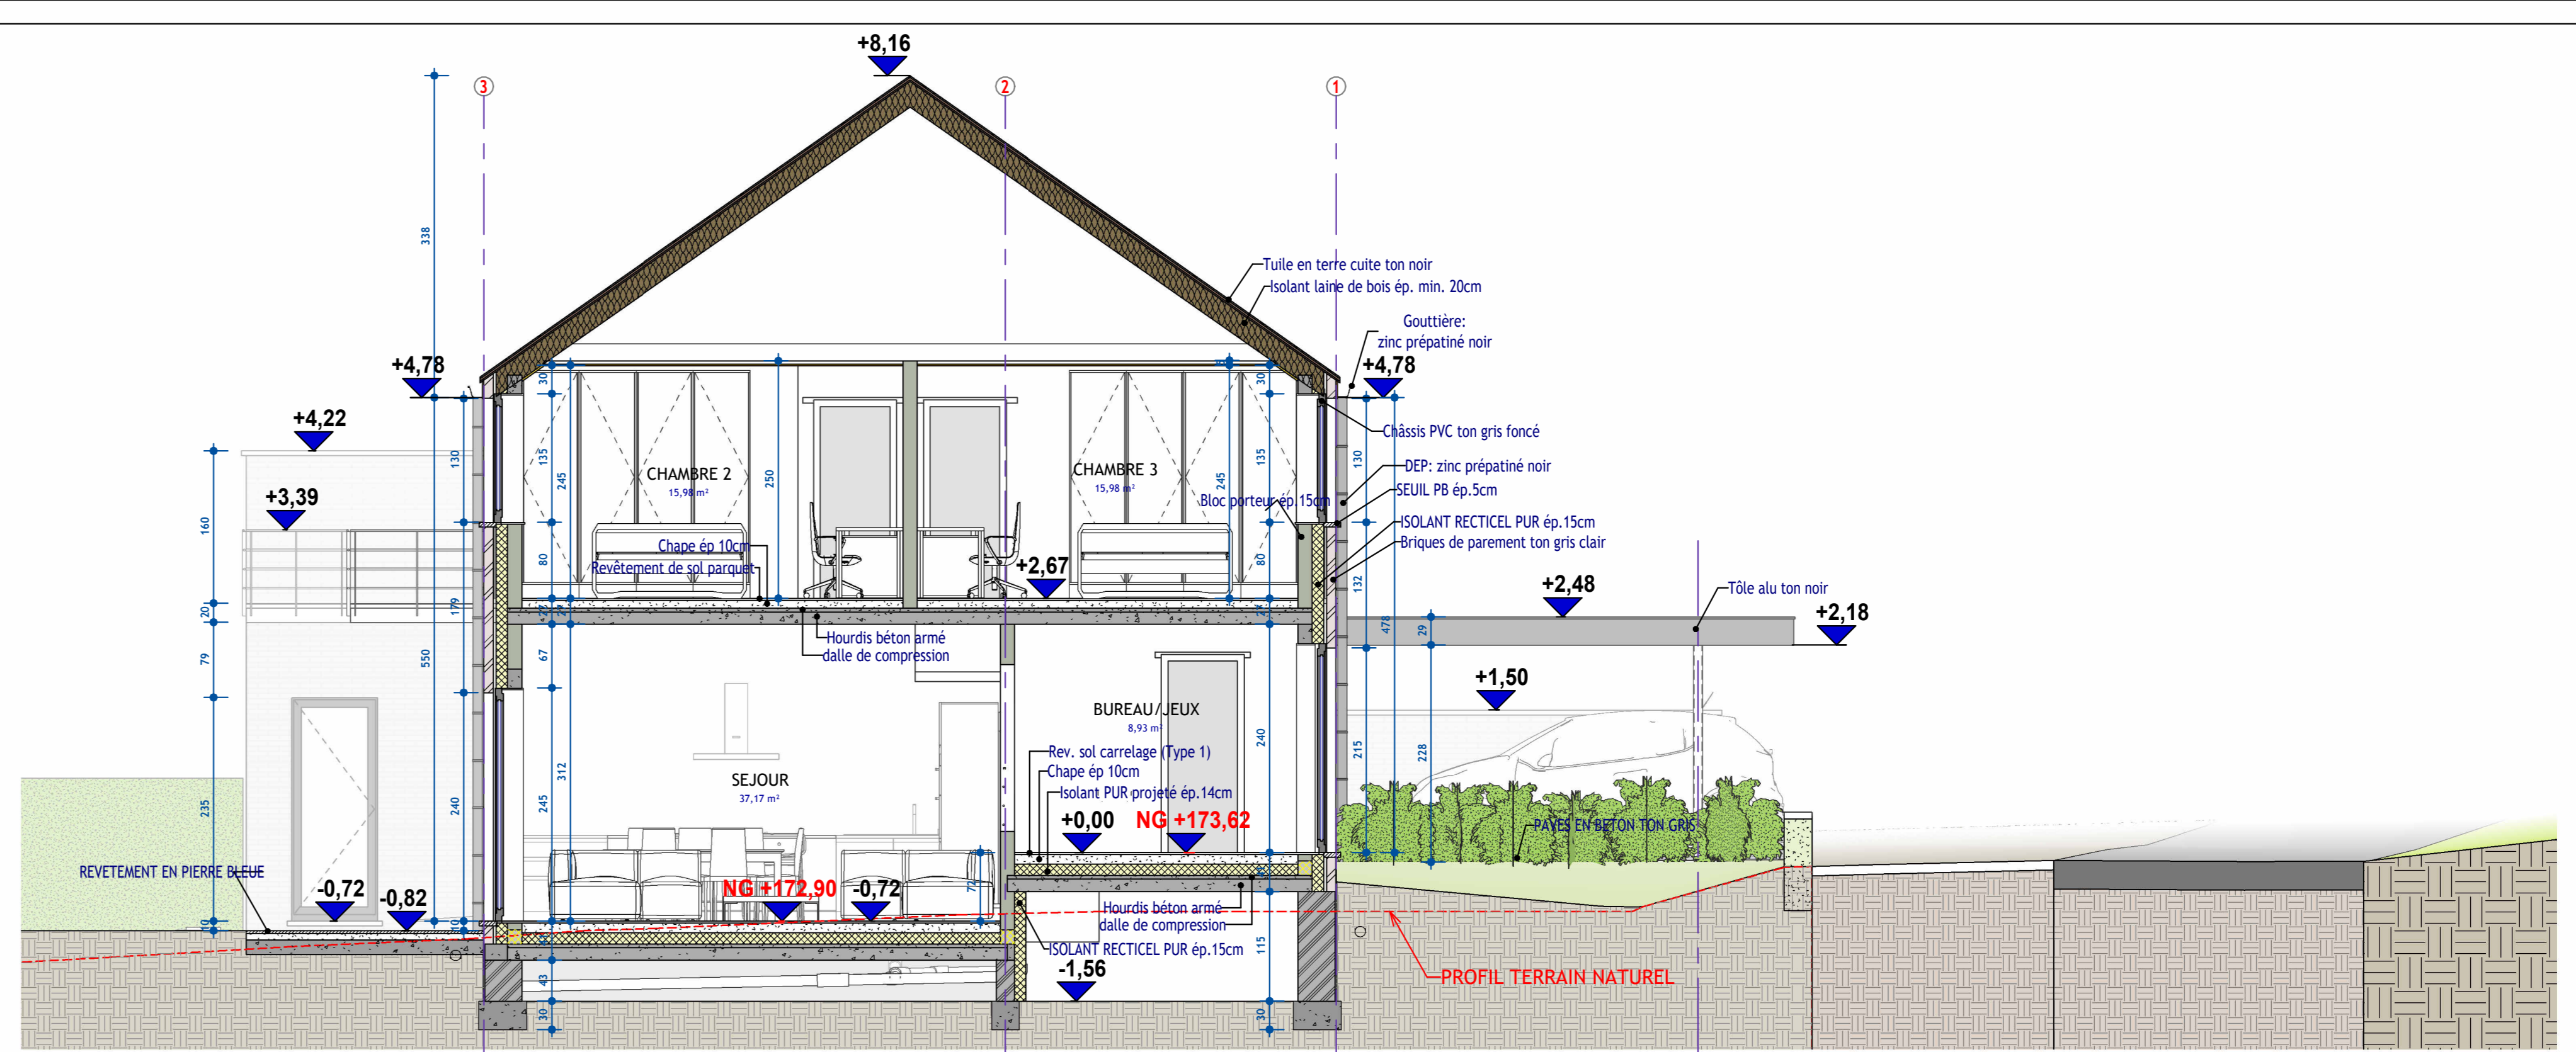


1-A COUPE A-A
Ech : 1 : 50

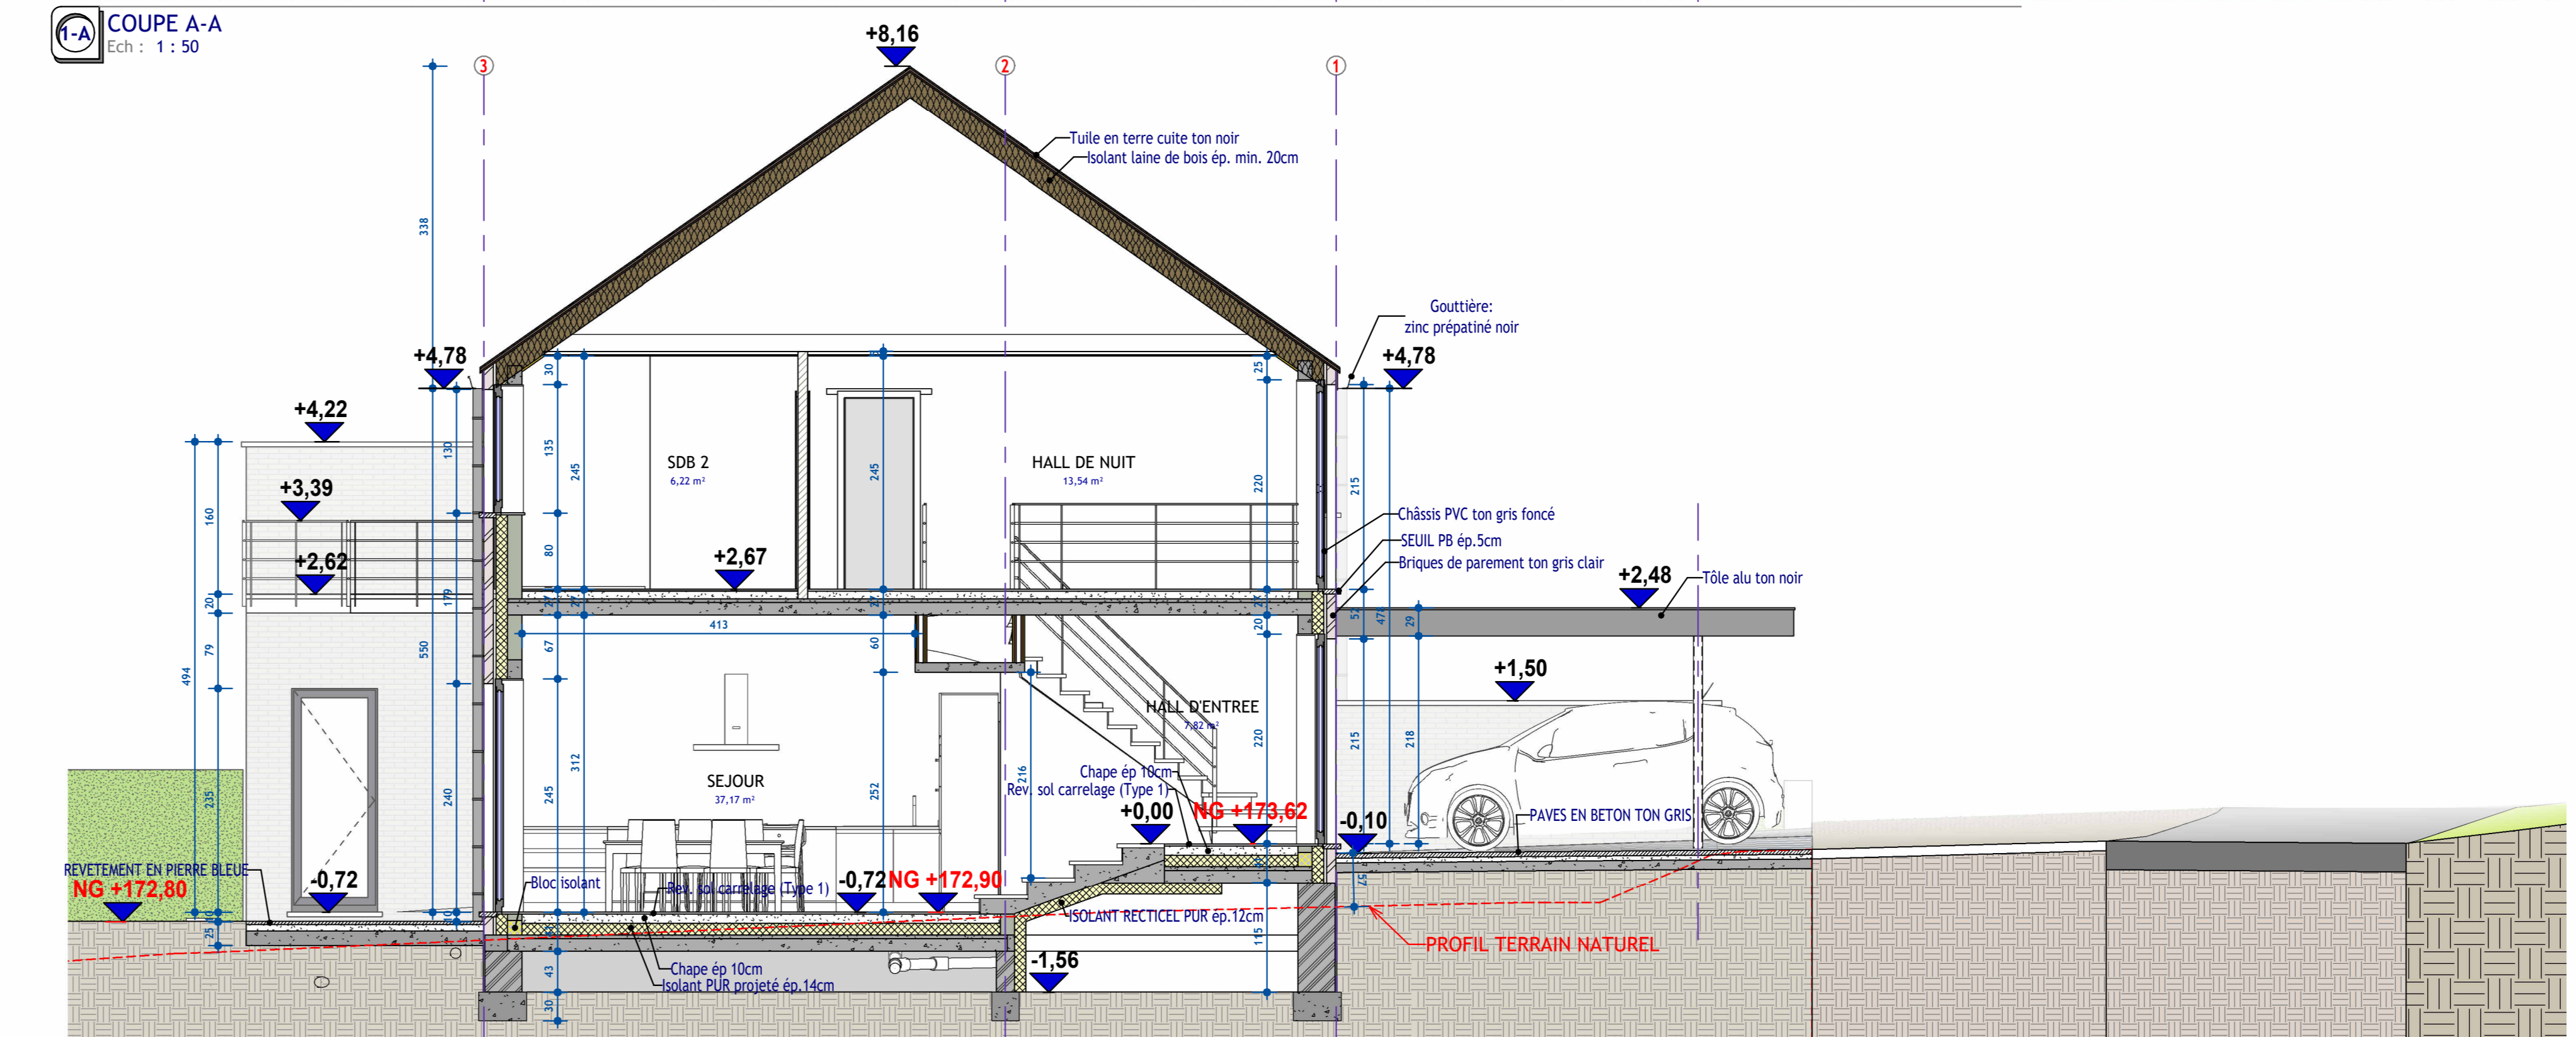


1-B COUPE B-B
Ech : 1 : 50

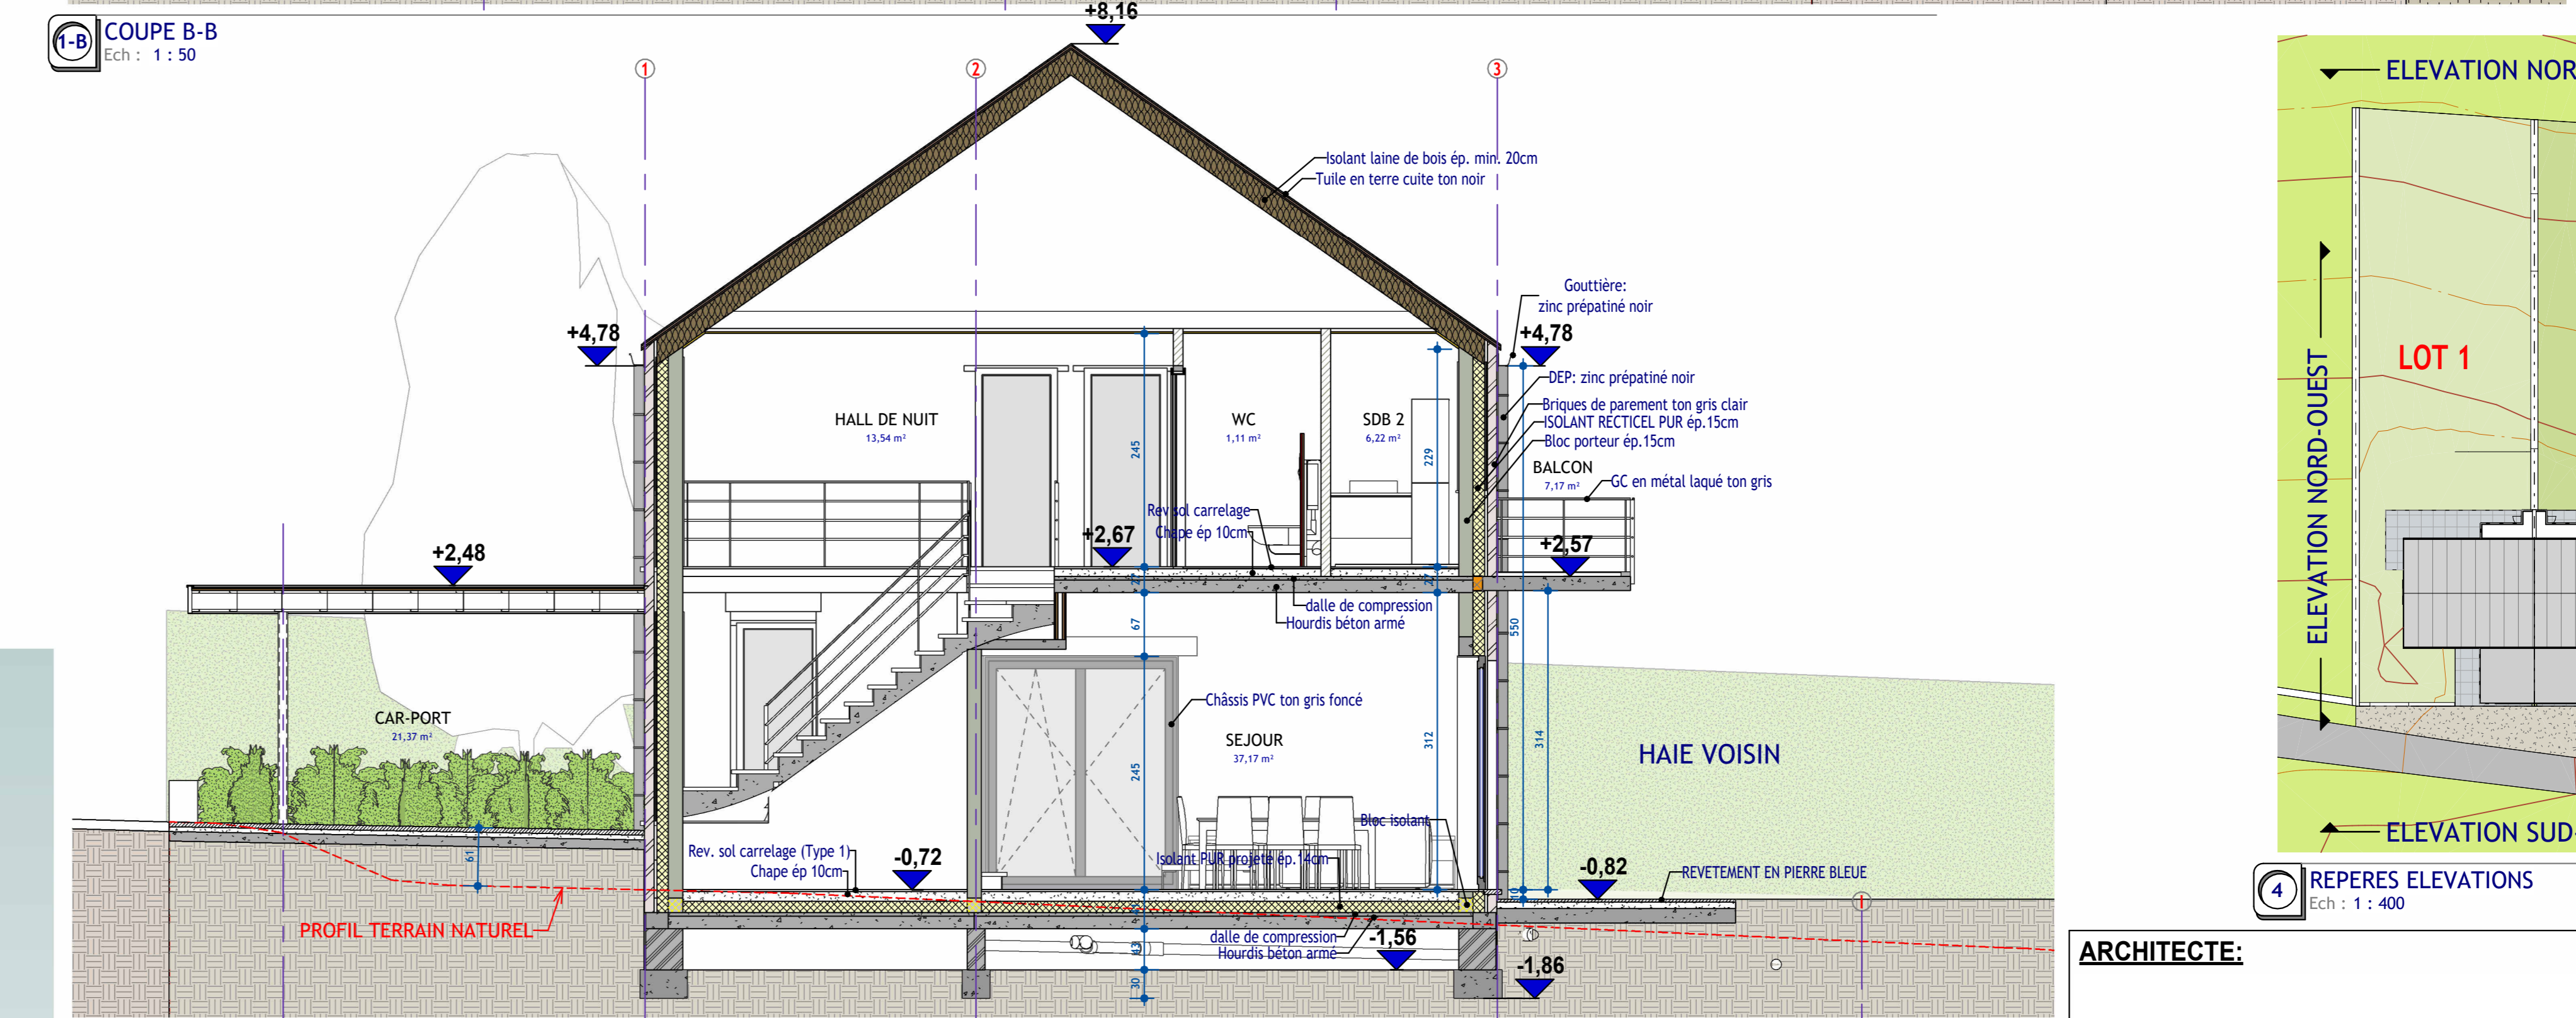

1-C COUPE C-C
Ech : 1 : 50

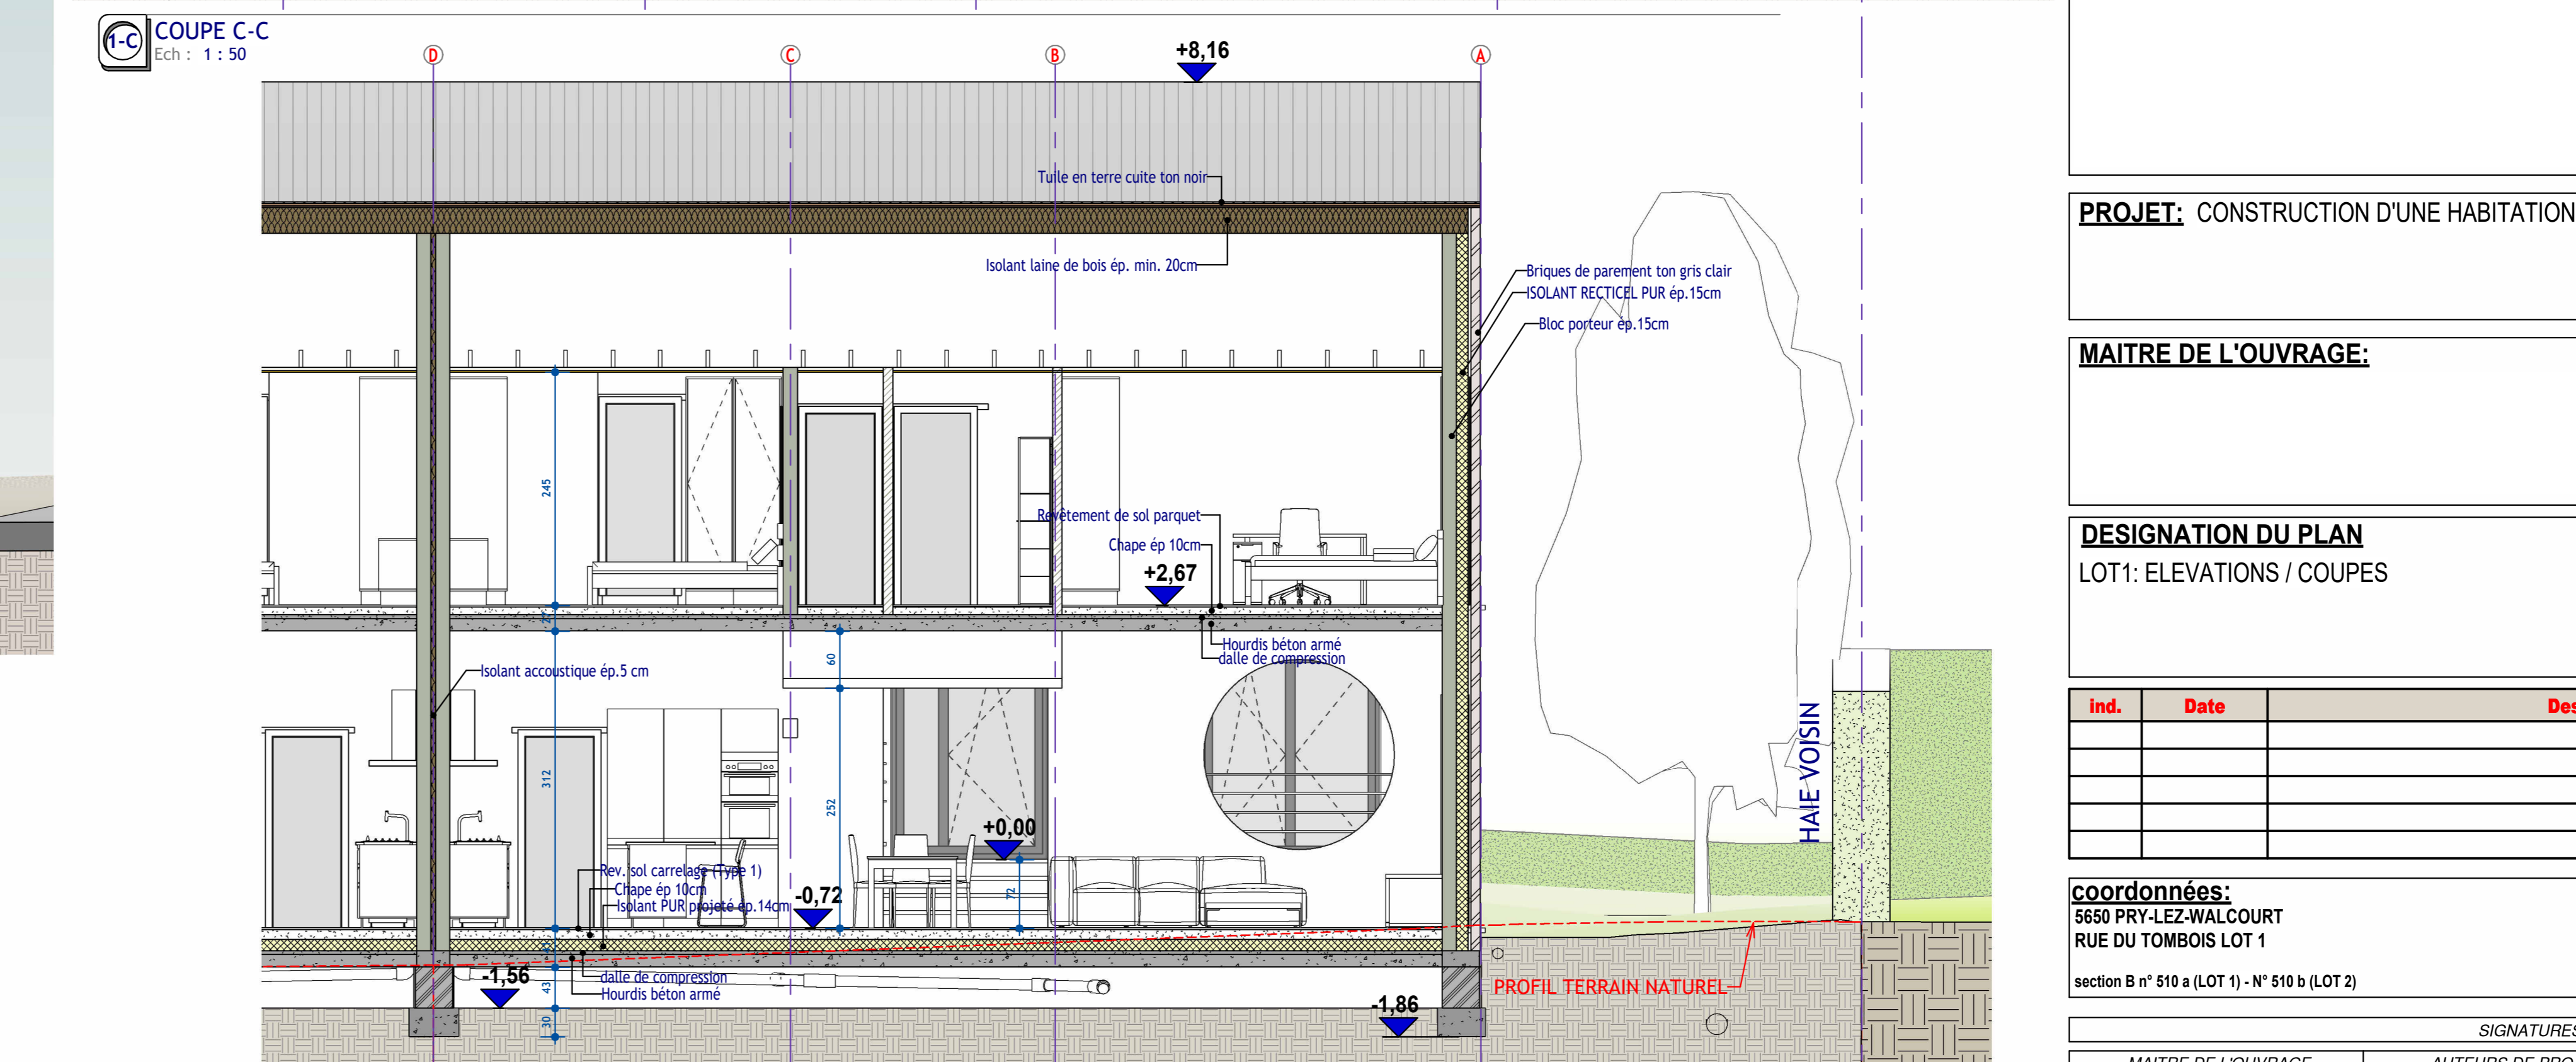

1-D COUPE D-D
Ech : 1 : 50

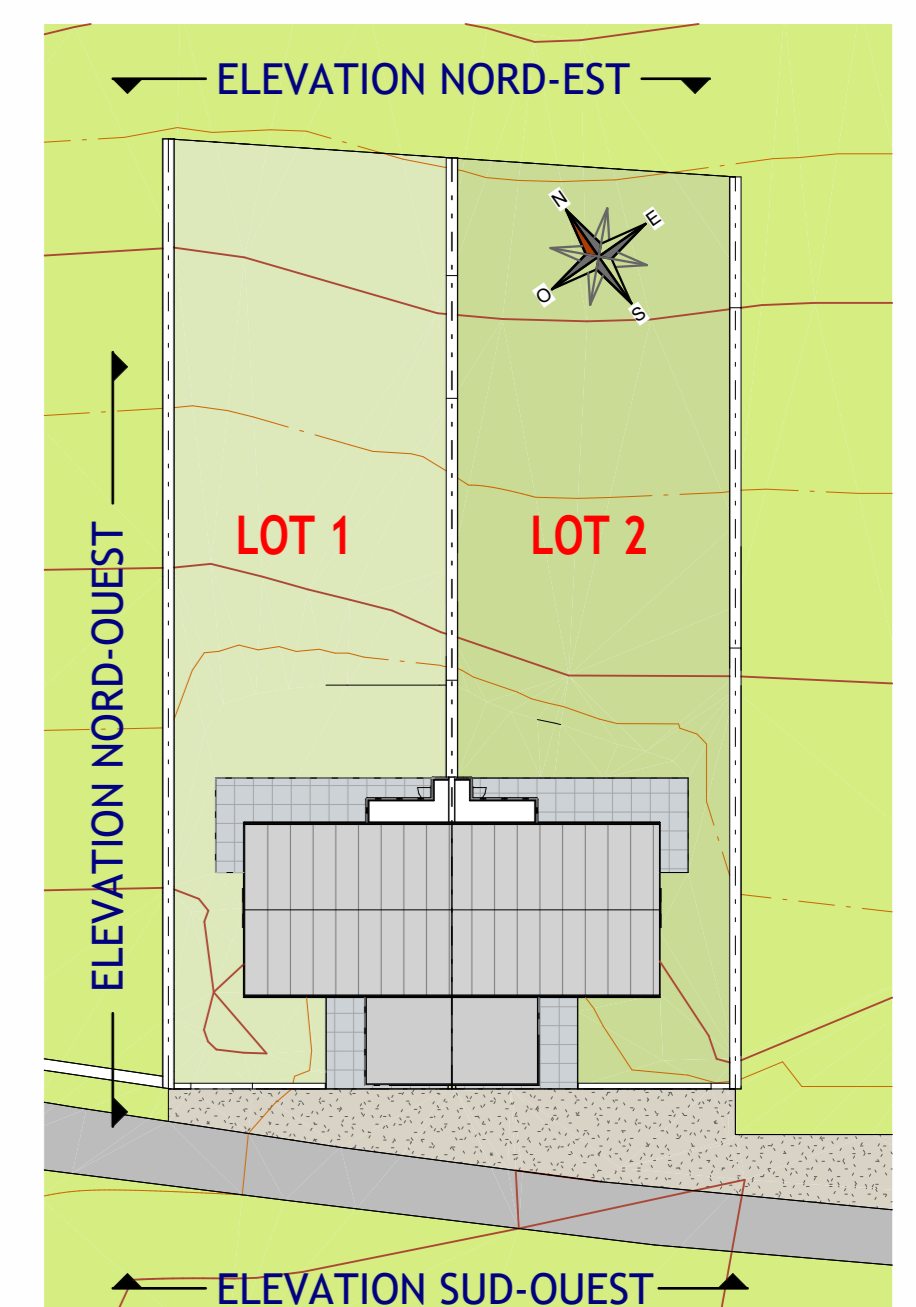

4 REPERES ELEVATIONS
Ech : 1 : 400

ARCHITECTE:

PROJET: CONSTRUCTION D'UNE HABITATION UNIFAMILIALE 3 FACADES

MAITRE DE L'OUVRAGE:

DESIGNATION DU PLAN
LOT1: ELEVATIONS / COUPES

Ind.	Date	Description

Coordonnées:
8559 PRY LEZ WALCOURT
RUE DU TOMBOIS LOT 1
section B n° 510 a (LOT 1) - N° 510 b (LOT 2)

Echelle:
DATE: 01/07/2025
N° Dossier:
N PLAN: PB-L1-02

SIGNATURES		
MAITRE DE L'OUVRAGE	AUTEURS DE PROJET	ENTREPRENEUR