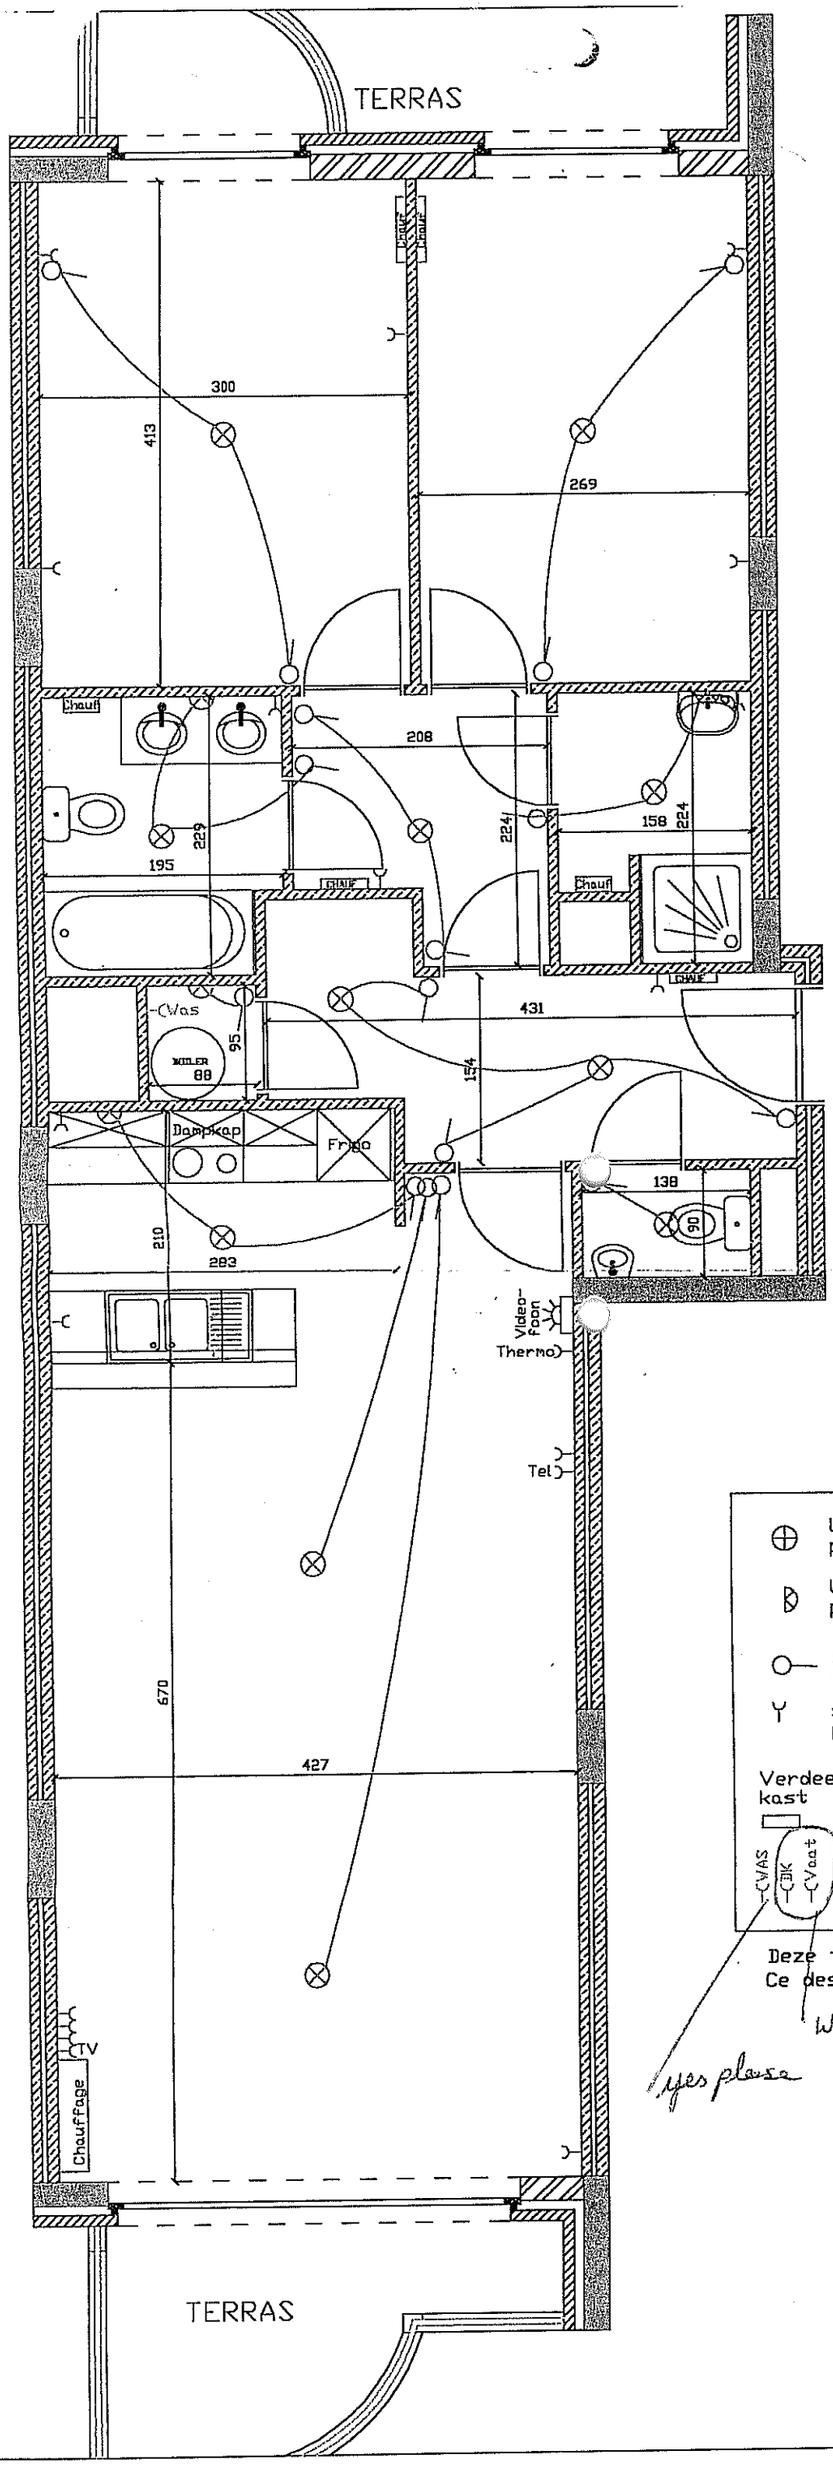

APPARTEMENT F5

Verdiep: 3

M. et Mme. McGovern-Bergin

Schaal: 1/50

27/03/02

lichtpunt point lumineux	Thermo — thermostaat thermostat
lichtpunt aan muur / kast point lumineux au mur / armoire	Videofoon — videofoon + bel vidéophone + sonnette
schakelaar interrupteur	CHAUF — verwarming chauffage
stopcontact prise de courant	De waterteller bevindt zich onder de boiler Le compteur d'eau se trouve sous le boiler
Verdeel-kast — elektrisch verdeelbord boîte divisionnaire générale	
CVAS CDK Cvaat — Aansluiting wasmachine, vaatwas en droogkast is facultatief La prise de raccordement est facultatif	

Deze tekening vervangt alle voorgaande tekeningen
Ce dessin remplace tous les dessins précédents

What are these? *

yes please

Voor akkoord J. McGovern

Datum: 6-8-02

Naam: G. McGovern

Handtekening * Please telephone 027630971 to clarify. Thank you.