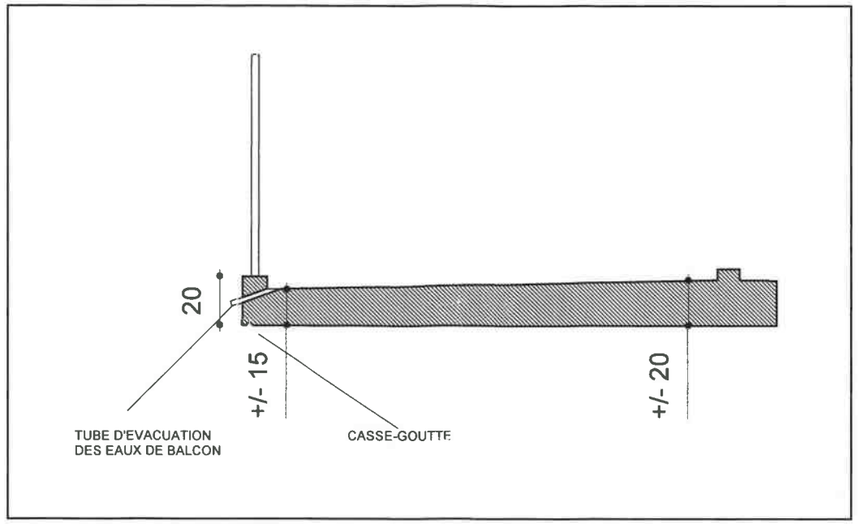

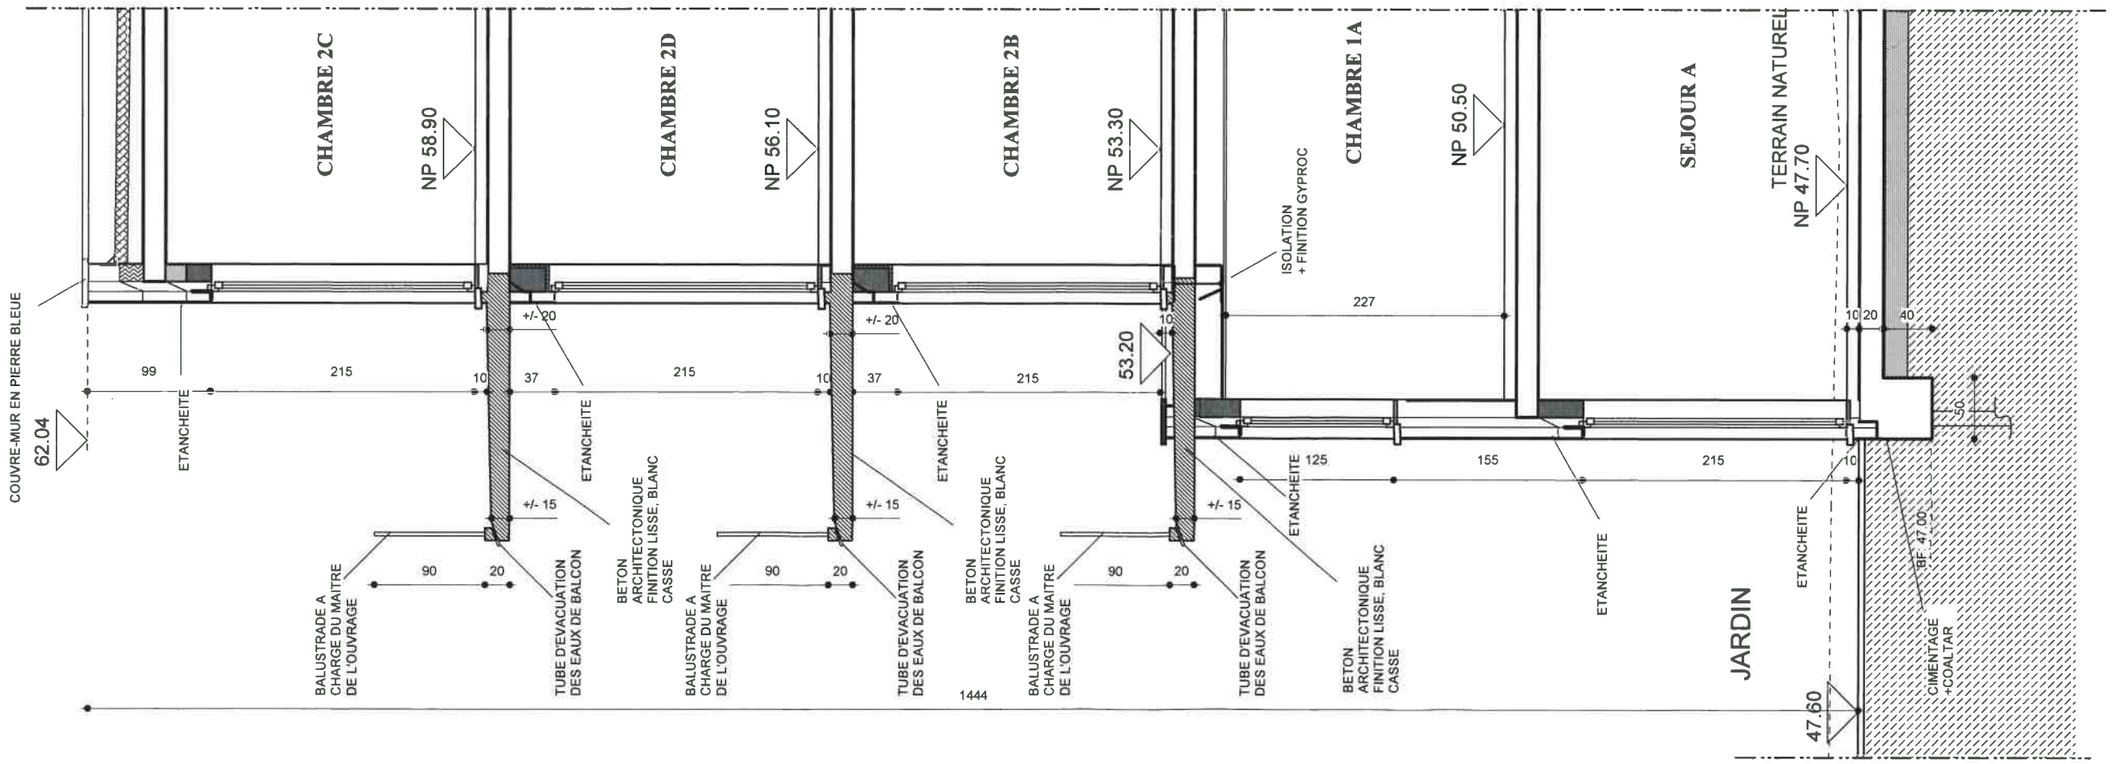

COUPE CC

ECHELLE 2CM/M

Mr & Mme NEYENS-ADAM		
MODIFICATIONS		451
17/03/2003		
27/03/2003 PB		
19/02/2004 PR		13