
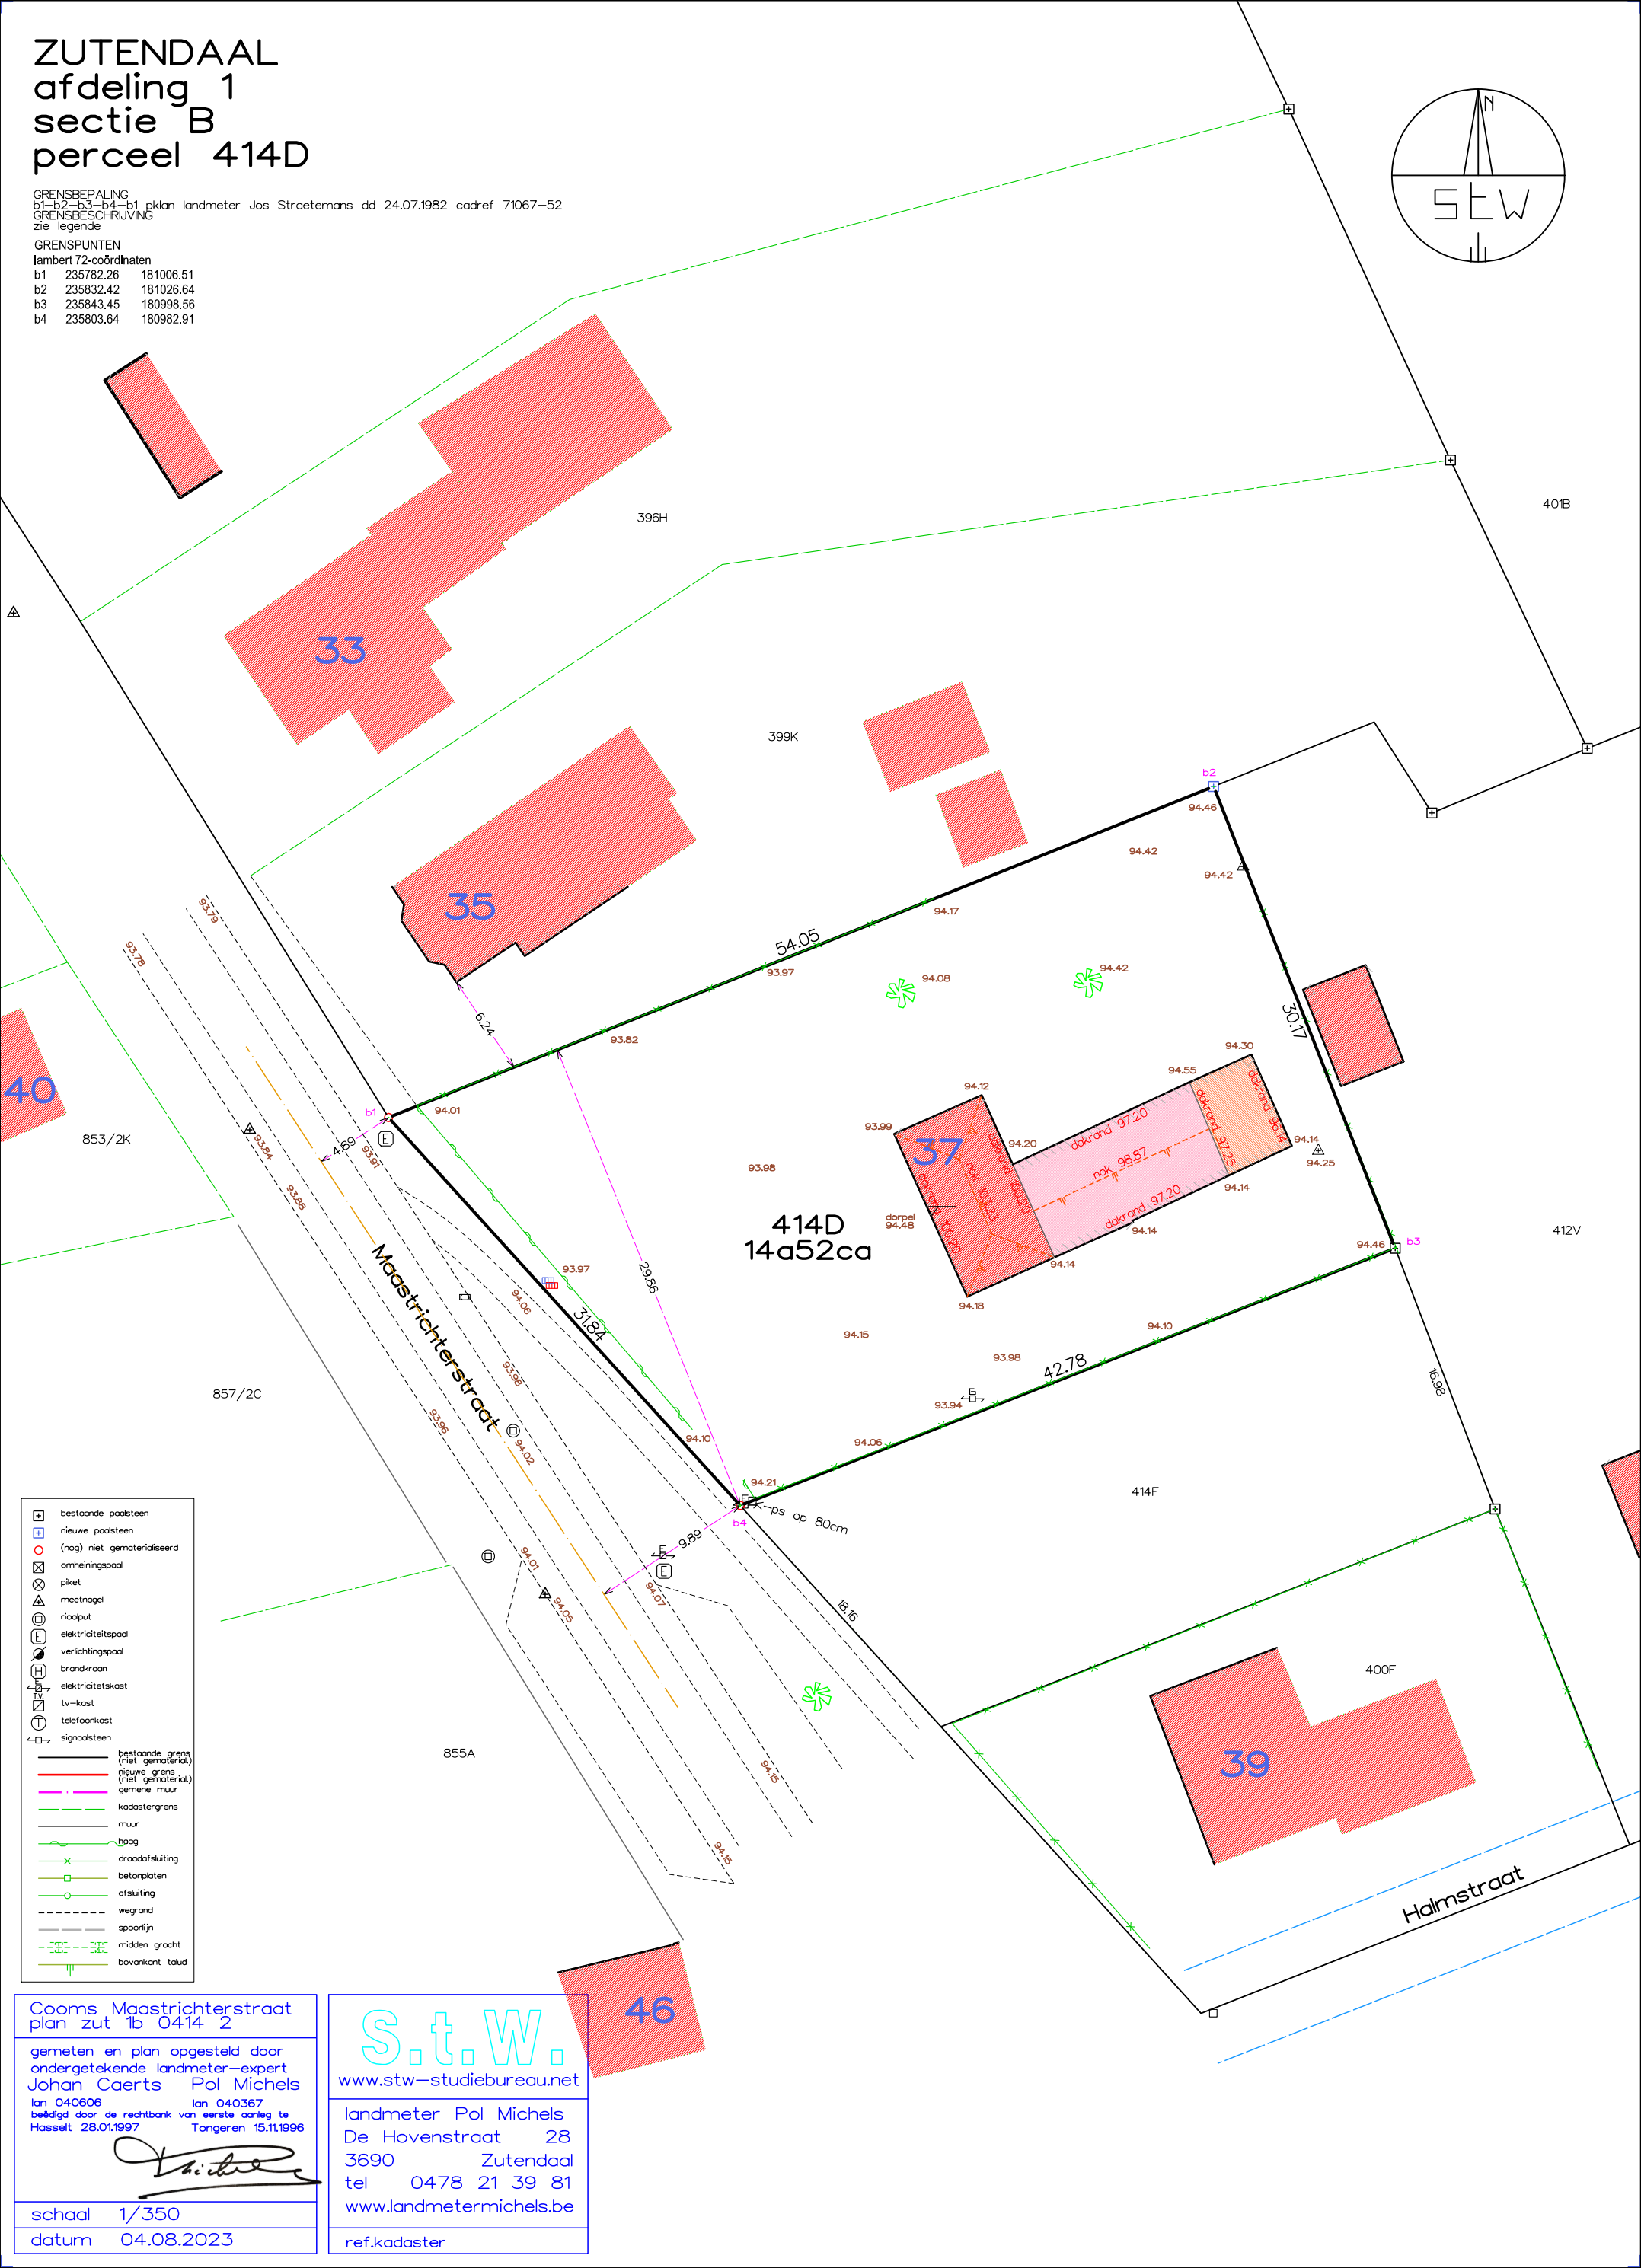


ZUTENDAAL  
afdeling 1  
sectie B  
perceel 414D

GRENSBEPALING  
b1-b2-b3-b4-b1 pkan landmeter Jos Straetmans dd 24.07.1982 cadref 71067-52  
GRENSBESCHRIJVING  
zie legende

GRENSPUNTEN  
lambert 72-coördinaten  
b1 235782.26 181006.51  
b2 235832.42 181026.64  
b3 235843.45 180998.56  
b4 235803.64 180982.91

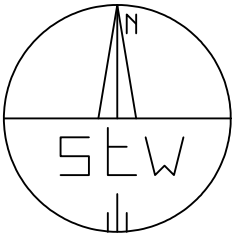

Cooms Maastrichterstraat  
plan zut 1b 0414 2

gemeten en plan opgesteld door  
ondergetekende landmeter-expert  
Johan Caerts Pol Michels  
lan 040606 lan 040367  
beëdigd door de rechtbank van eerste aanleg te  
Hasselt 28.01.1997 Tongeren 15.11.1996

schaal 1/350  
datum 04.08.2023

S.t.W.  
www.stw-studiebureau.net

landmeter Pol Michels  
De Hovenstraat 28  
3690 Zutendaal  
tel 0478 21 39 81  
www.landmetermichels.be

ref.kadaster