


*John Goddard*

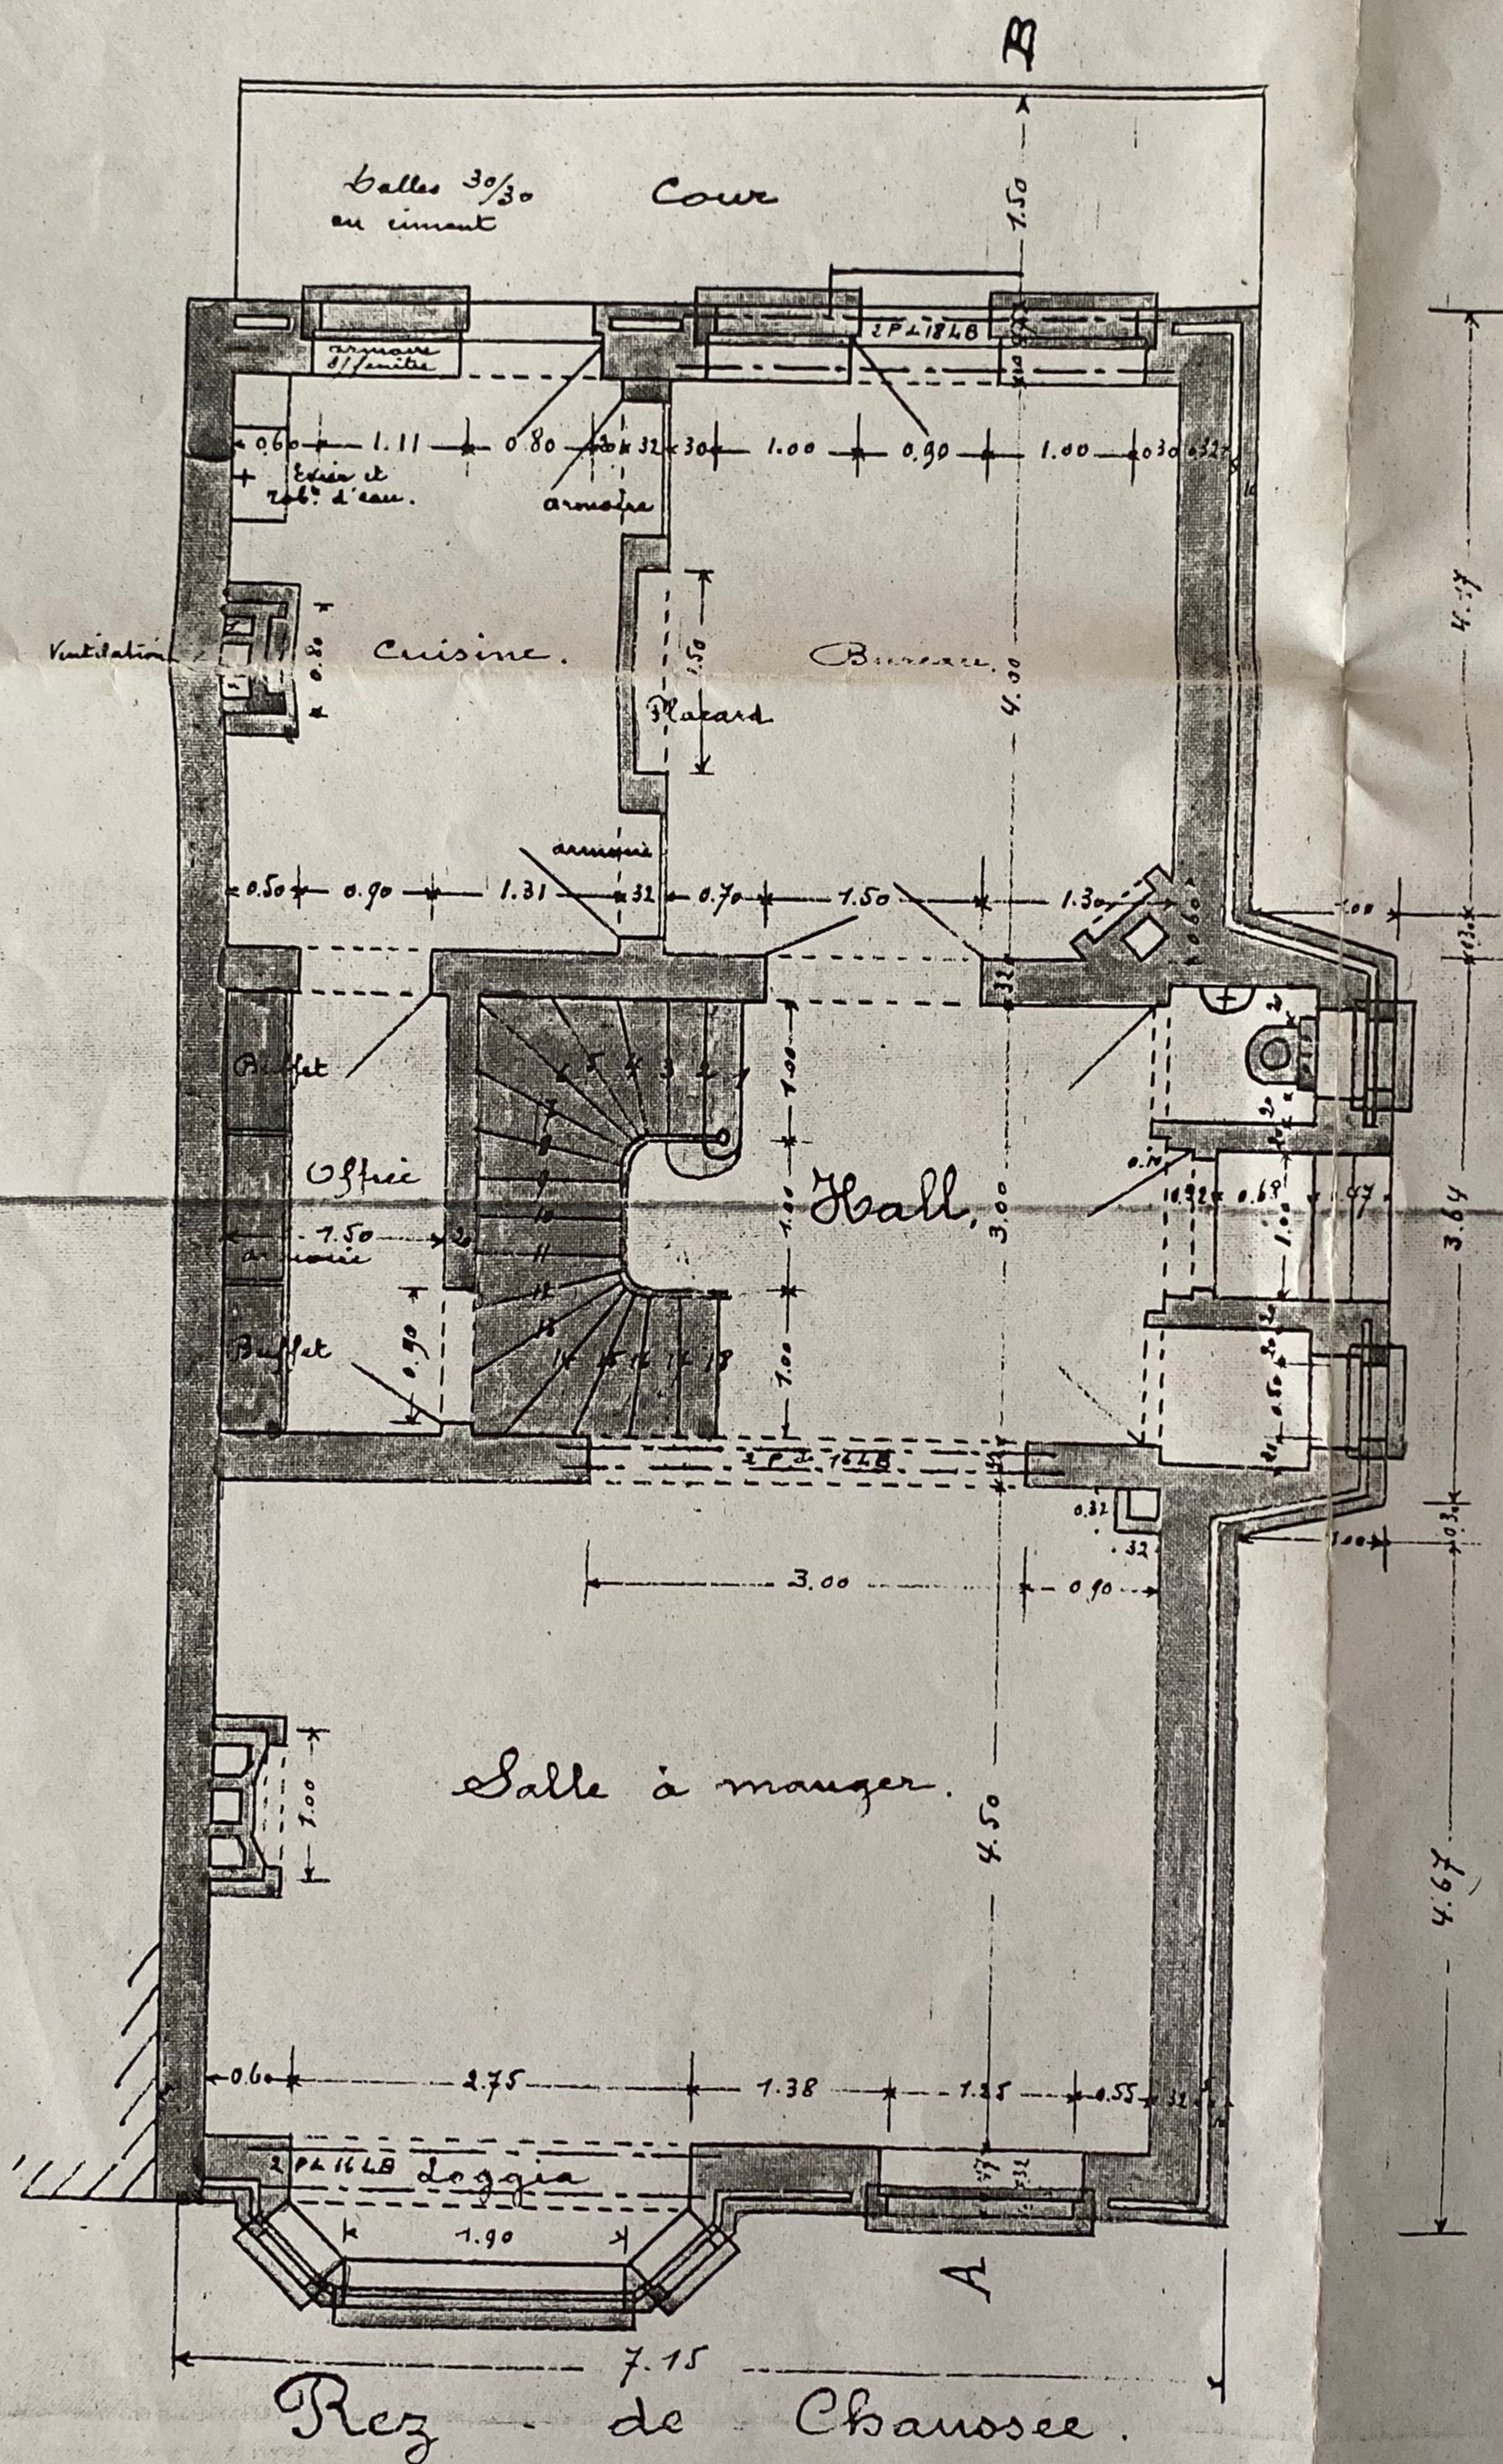

Rez de Chaussée.


Singerie

Chamber


Cave  
à  
Lino

Tracce da  
chiusura


garage

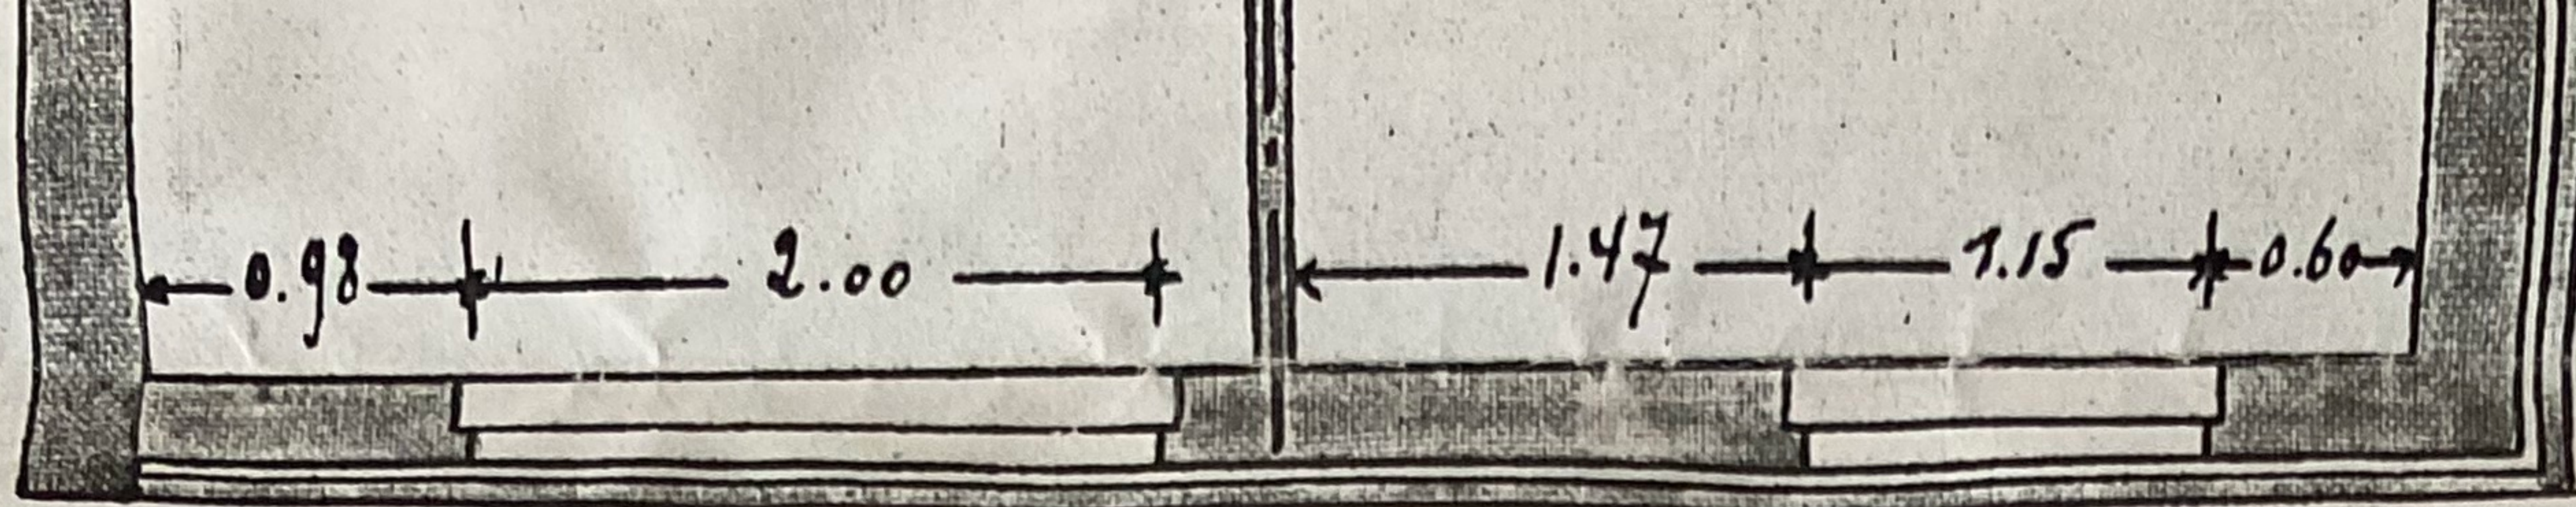

Etage.

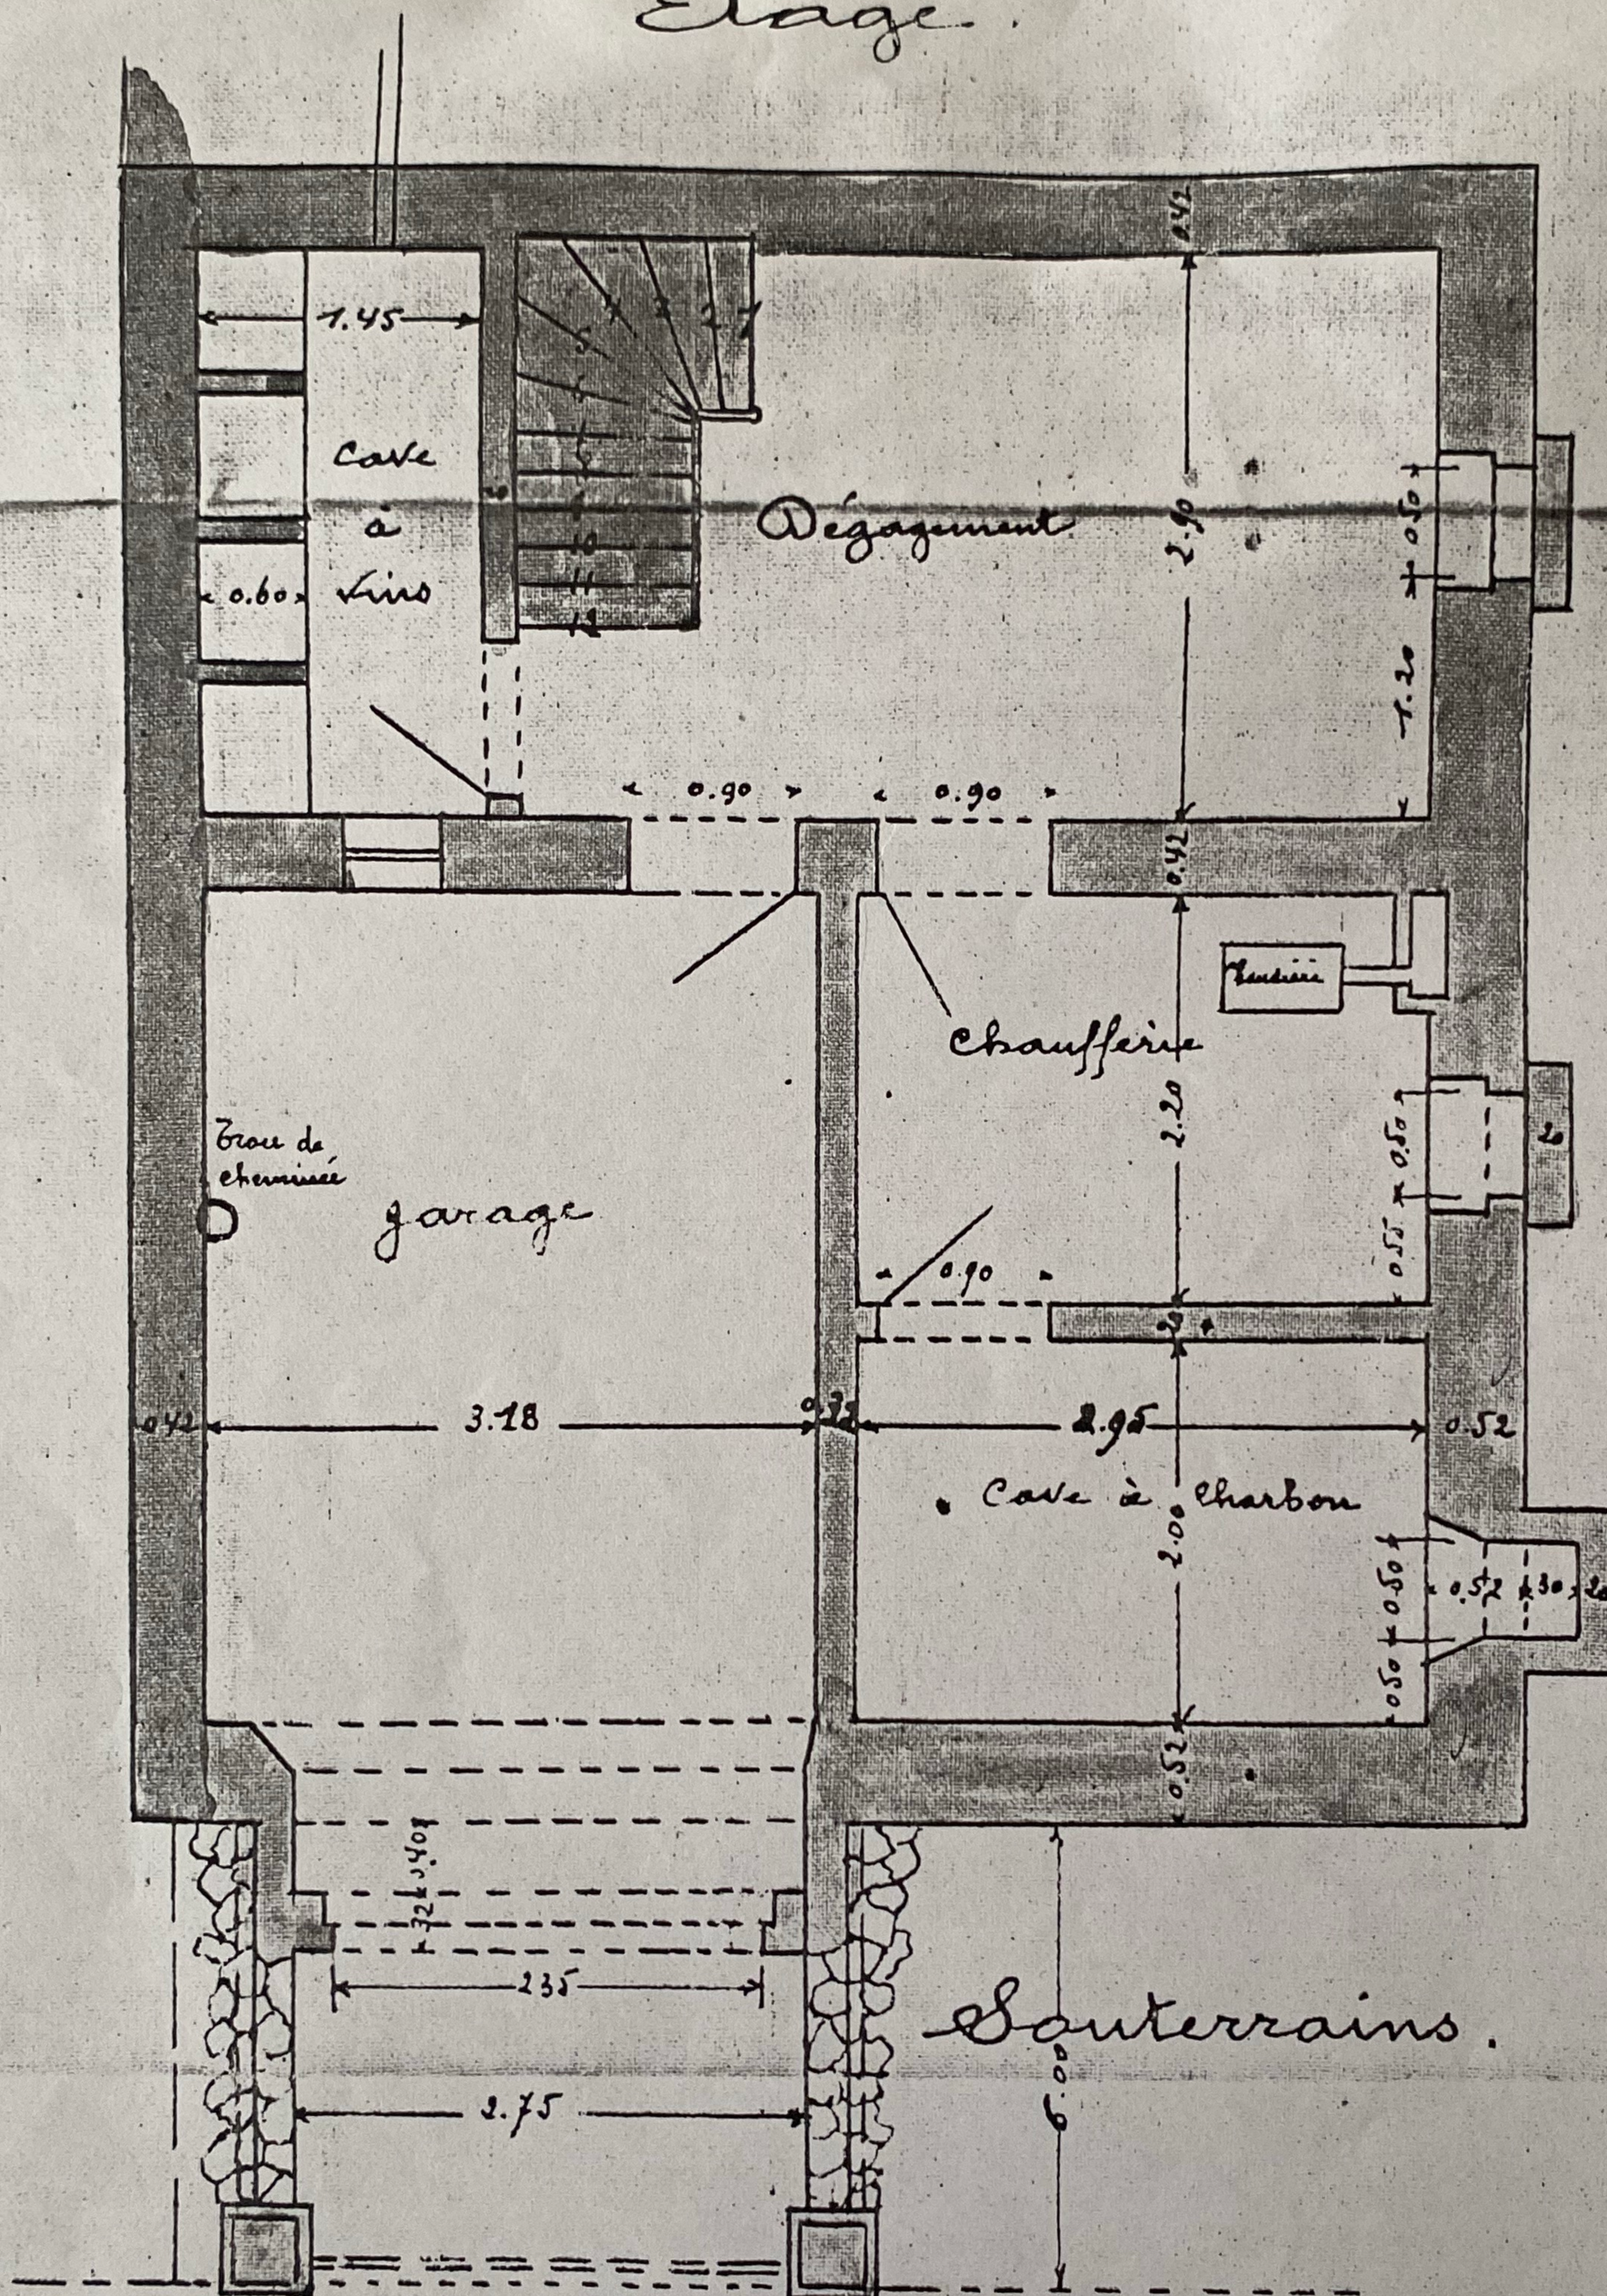

pour  
nri  
220.

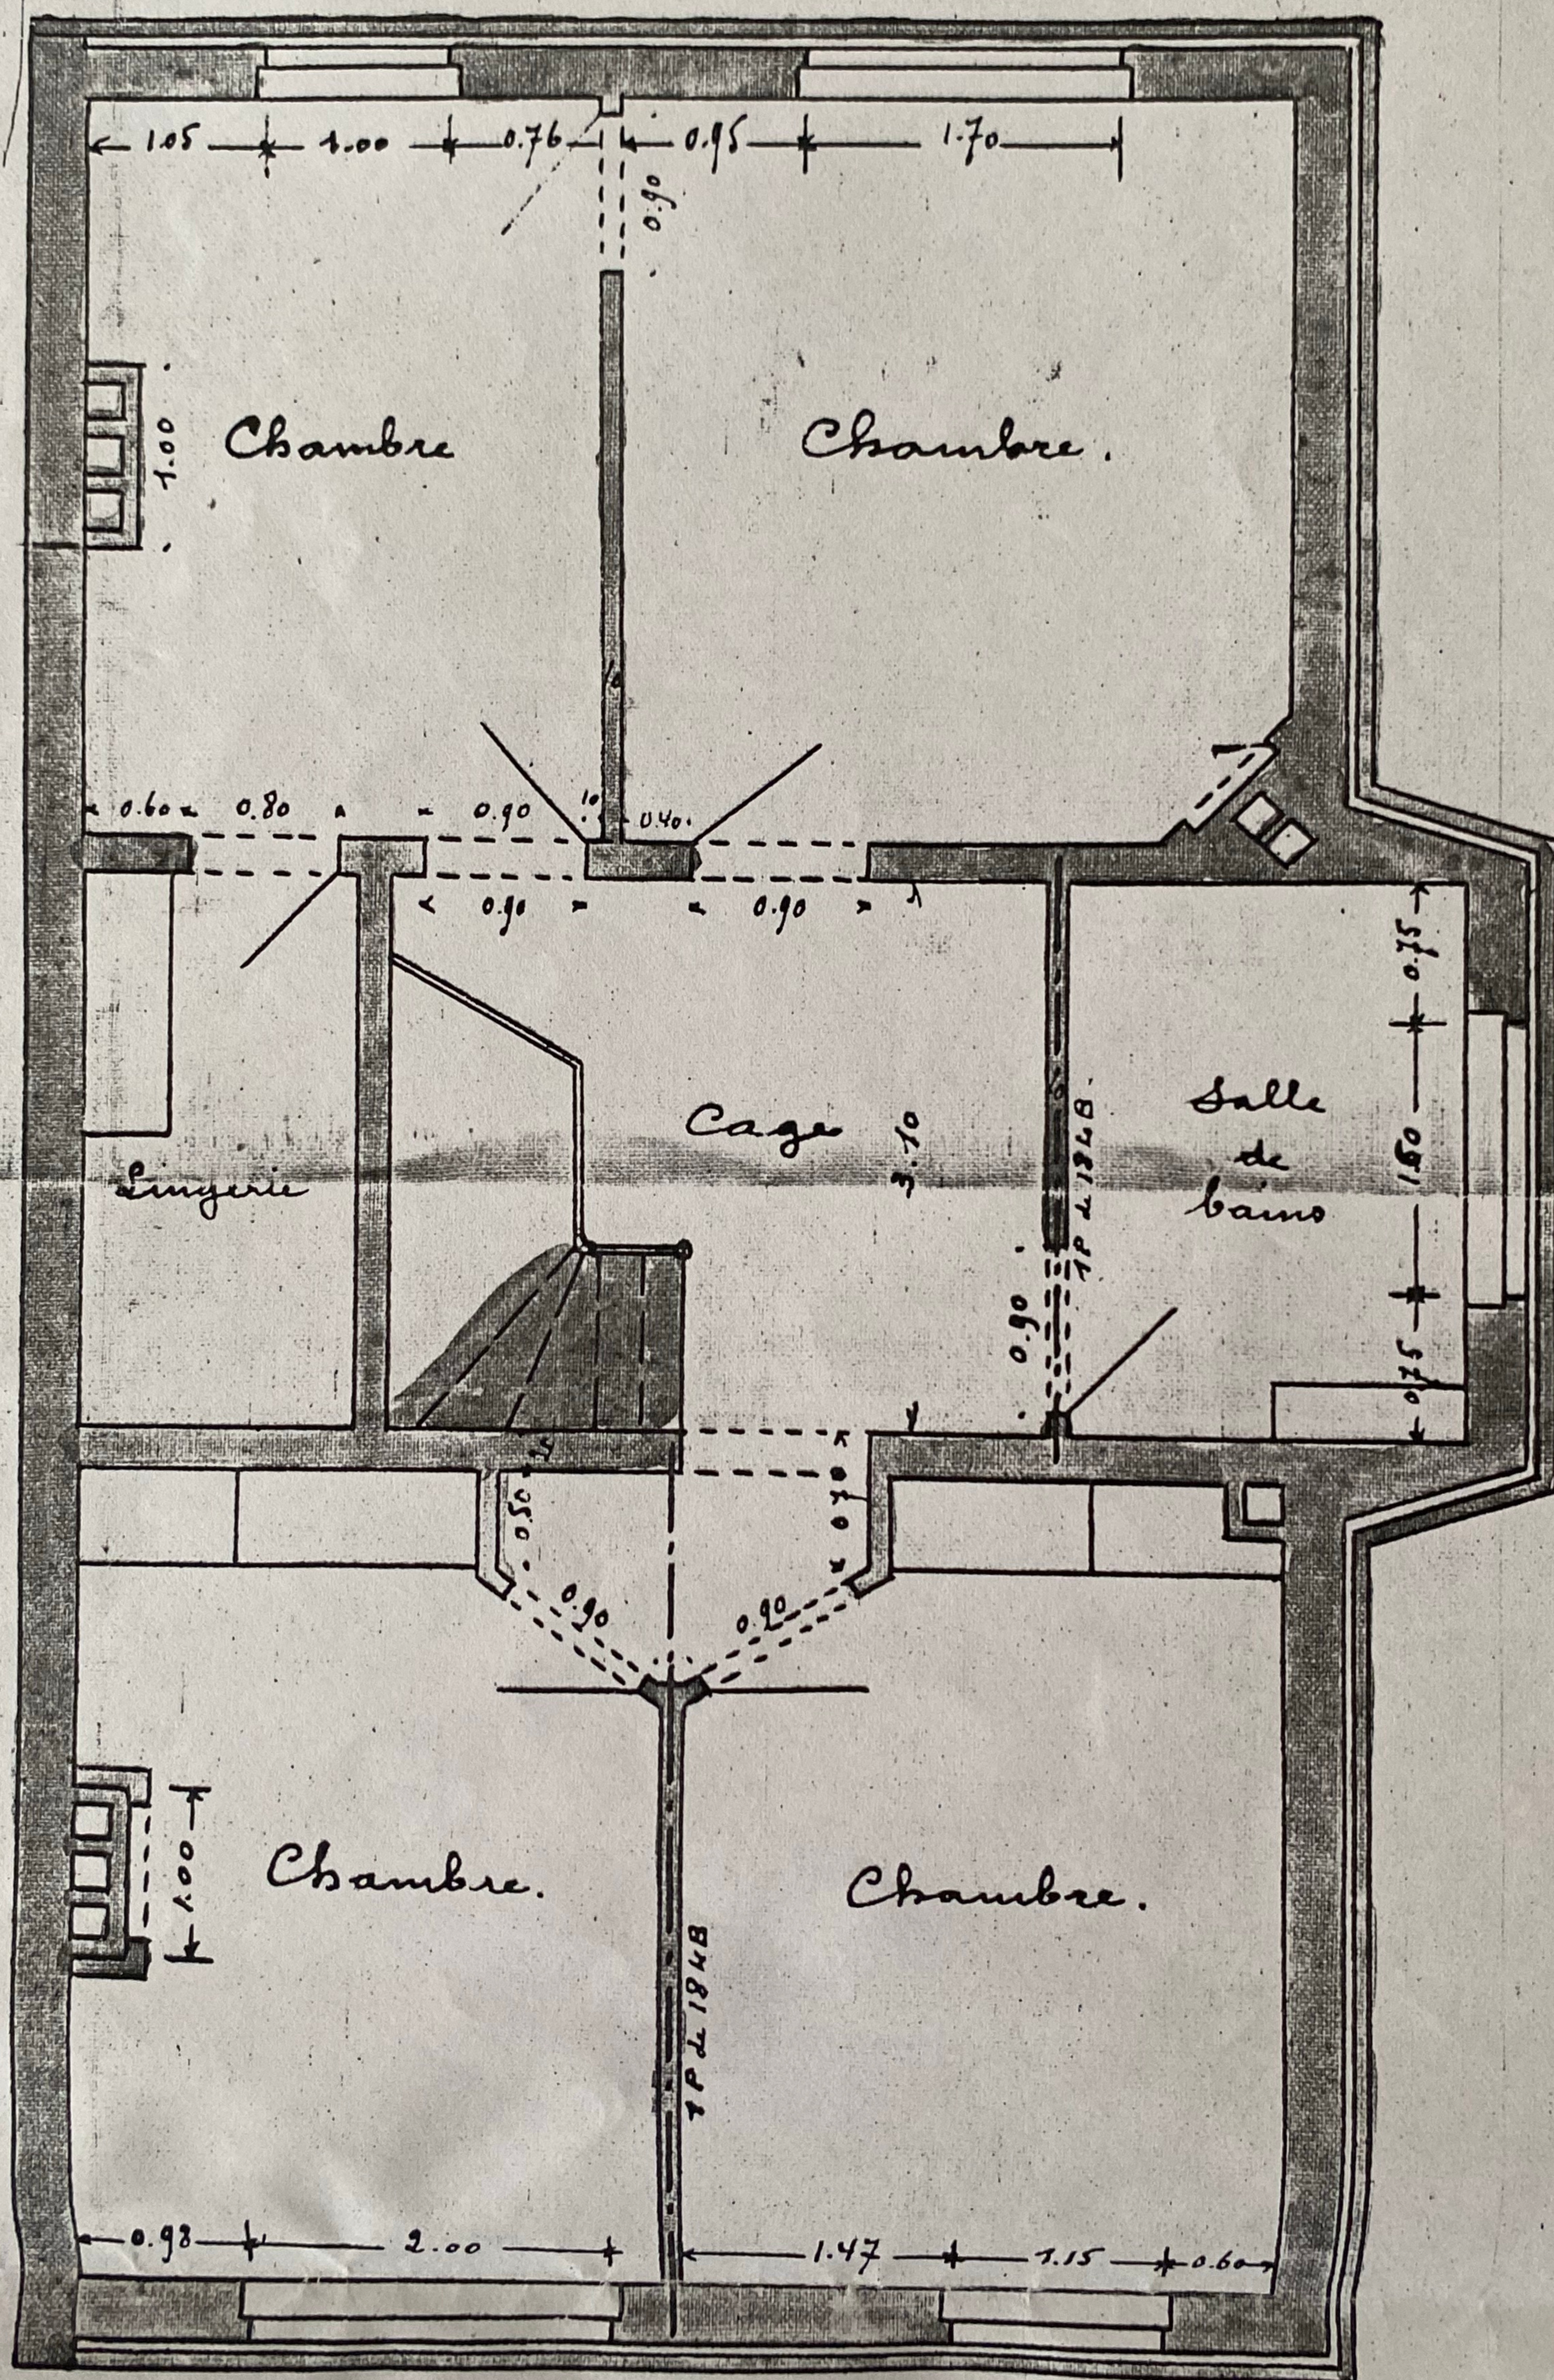

Vu et approuvé pour être annexé à  
notre arrêté N° 11 en date de ce jour,  
Woluwe-St-Pierre, le 22 Janvier 1936

PAR ORDONNANCE:

Le Secrétaire,

Le Bourgmestre,

*Edouard Wey*

*Minimium*

Construction d'un Bungalow pour  
le compte de l'architecte Henri  
Godsdeel, avenue Orban, N° 20,  
à Woluwe Saint Pierre.

Plan joint à ma demande  
d'autorisation en date du  
Janvier mil neuf cent trente-six.

*Henri Godsdeel*

