

Organisme agréé
ElectroTest


Adresse de l'installation électrique
Belvaux Romain
Avenue George Bergmann 128 Boîte RDC droite
1050 Ixelles

Installateur
Yannelec
Avenue Pierre et Marie Curie 42 B3
1050 Ixelles
GSM: 0492 69 96 97
e-mail: yann@yannelec.be
BTW BE 0764.352.476

p. 1/3
Schéma unifilaire

Date: 03-11-22

3 x 230V ~ 50Hz

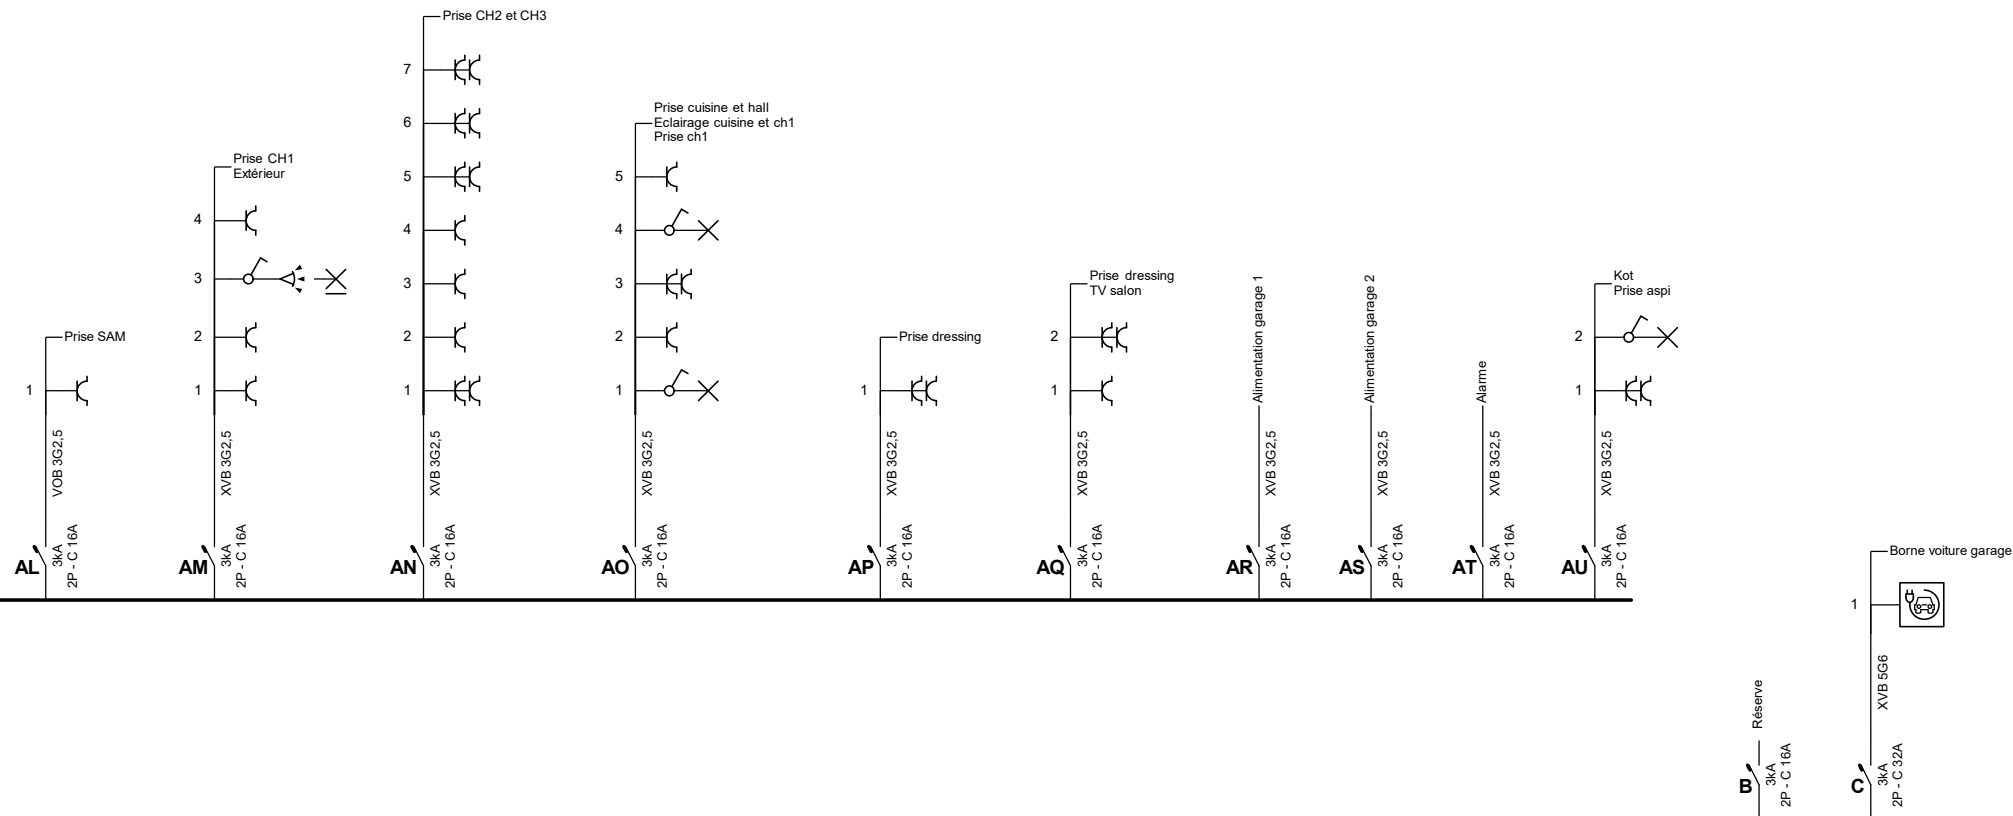

Organisme agréé
ElectroTest


Adresse de l'installation électrique
Belvaux Romain
Avenue George Bergmann 128 Boîte RDC droite
1050 Ixelles

Installateur
Yannelec
Avenue Pierre et Marie Curie 42 B3
1050 Ixelles
GSM: 0492 69 96 97
e-mail: yann@yannelec.be
BTW BE 0764.352.476

p. 2/3
Schéma unifilaire

Date: 03-11-22

3 x 230V ~ 50Hz

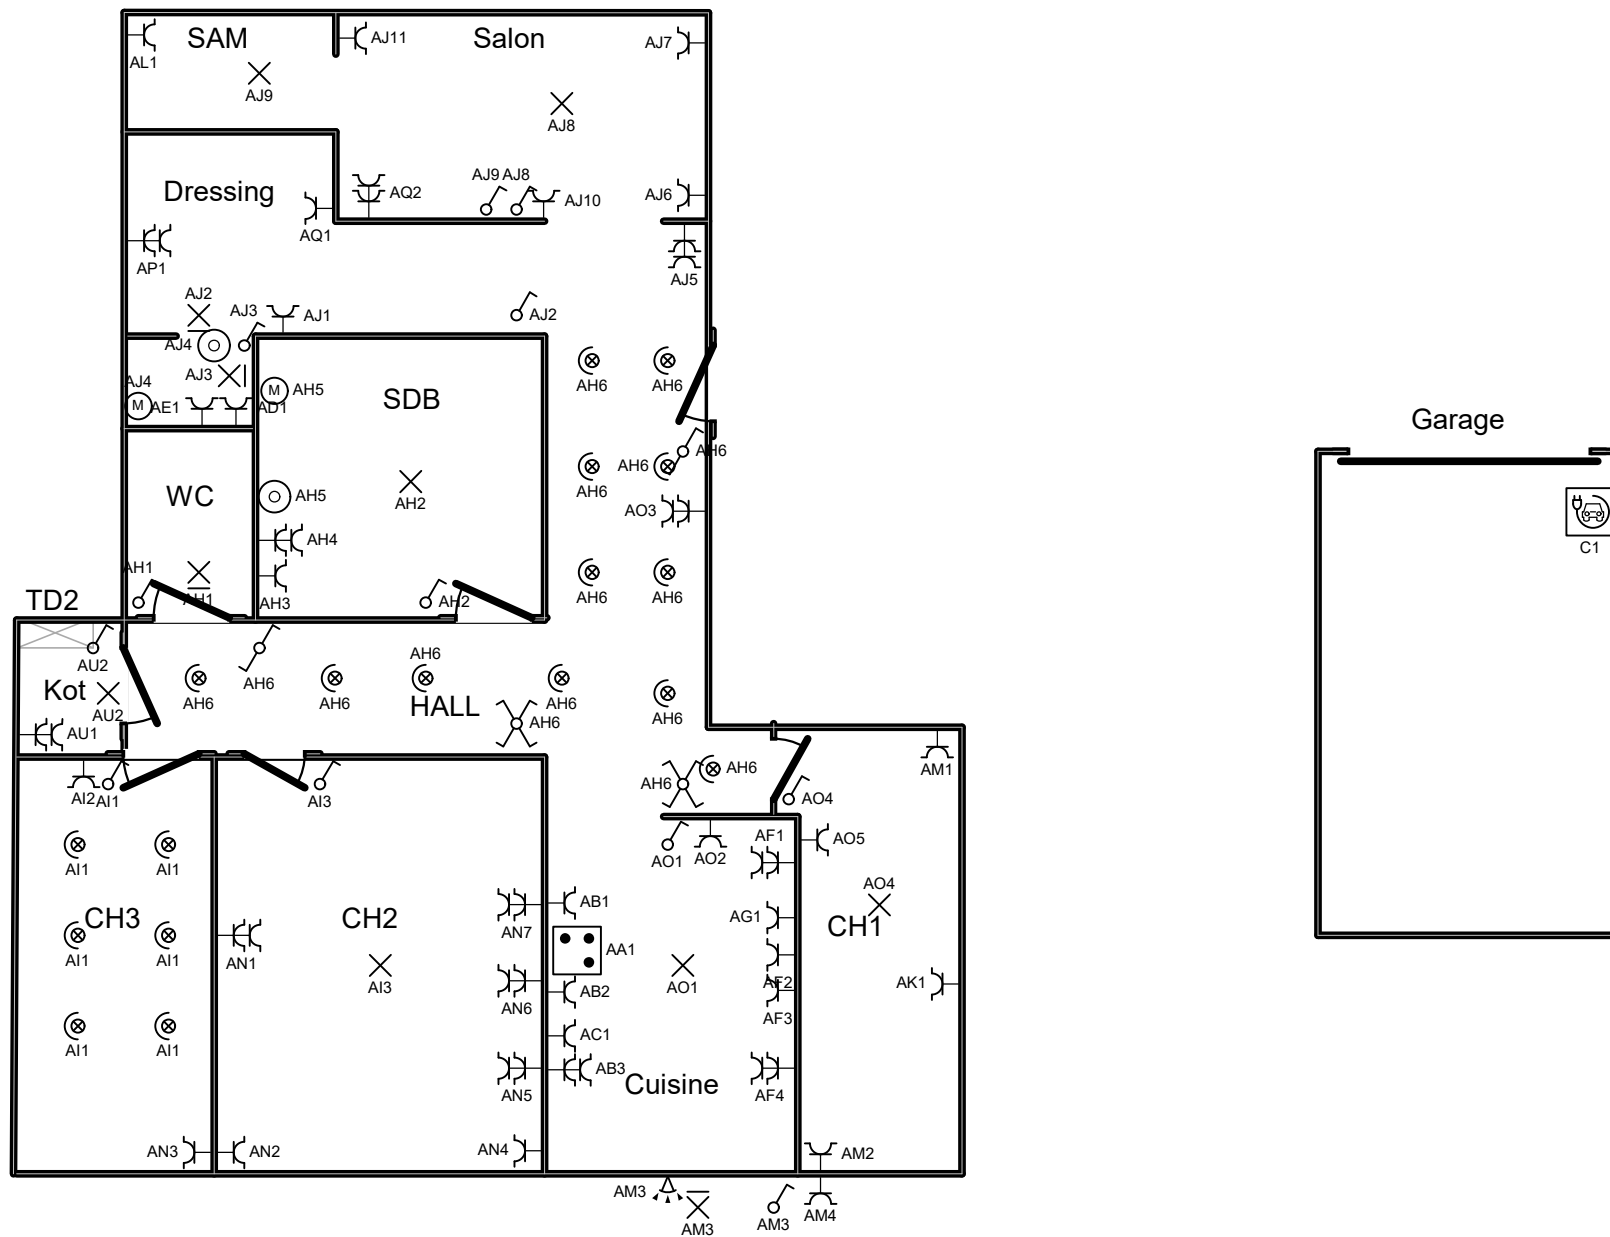

Organisme agréé
ElectroTest

Adresse de l'installation électrique
Belvaux Romain
Avenue George Bergmann 128 Boîte RDC droite
1050 Ixelles

Installateur
Yannelec
Avenue Pierre et Marie Curie 42 B3
1050 Ixelles
GSM: 0492 69 96 97
e-mail: yann@yannelec.be
BTW BE 0764.352.476

p. 3/3
Schéma de position

Date: 03-11-22

3 x 230V ~ 50Hz