


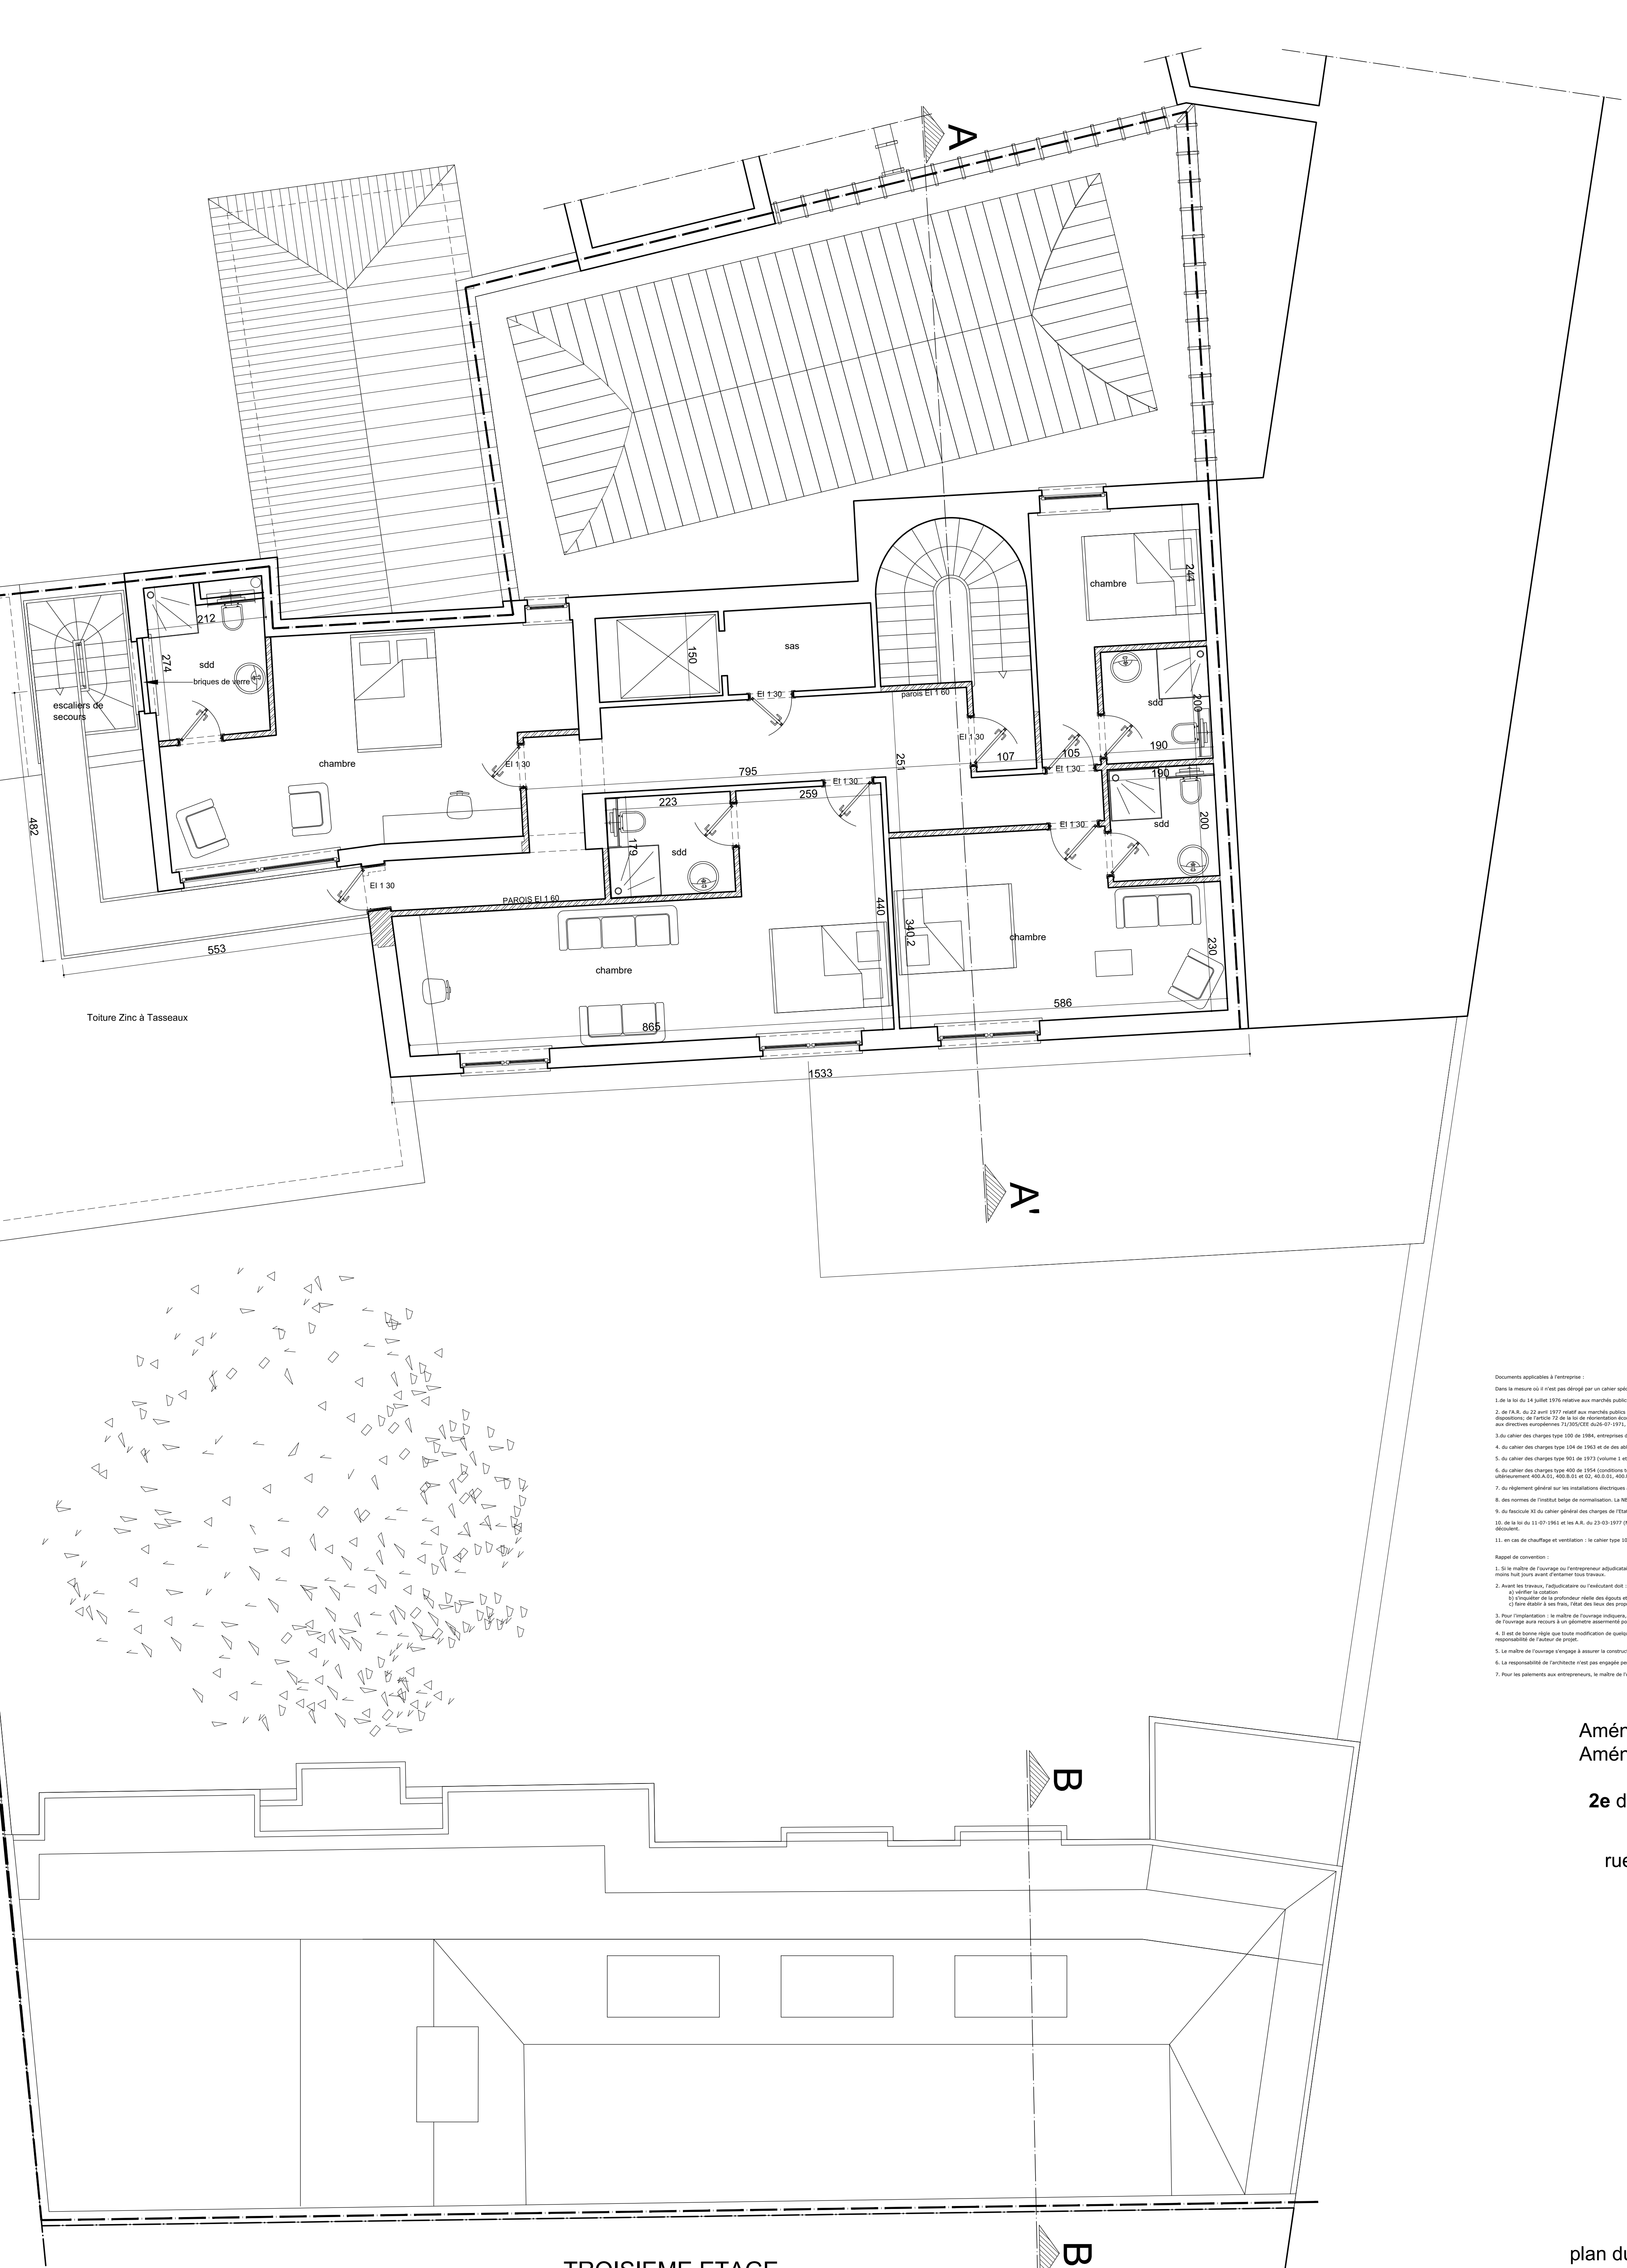

plan du deuxième et troisième étage
SITUATION PROJETEE