




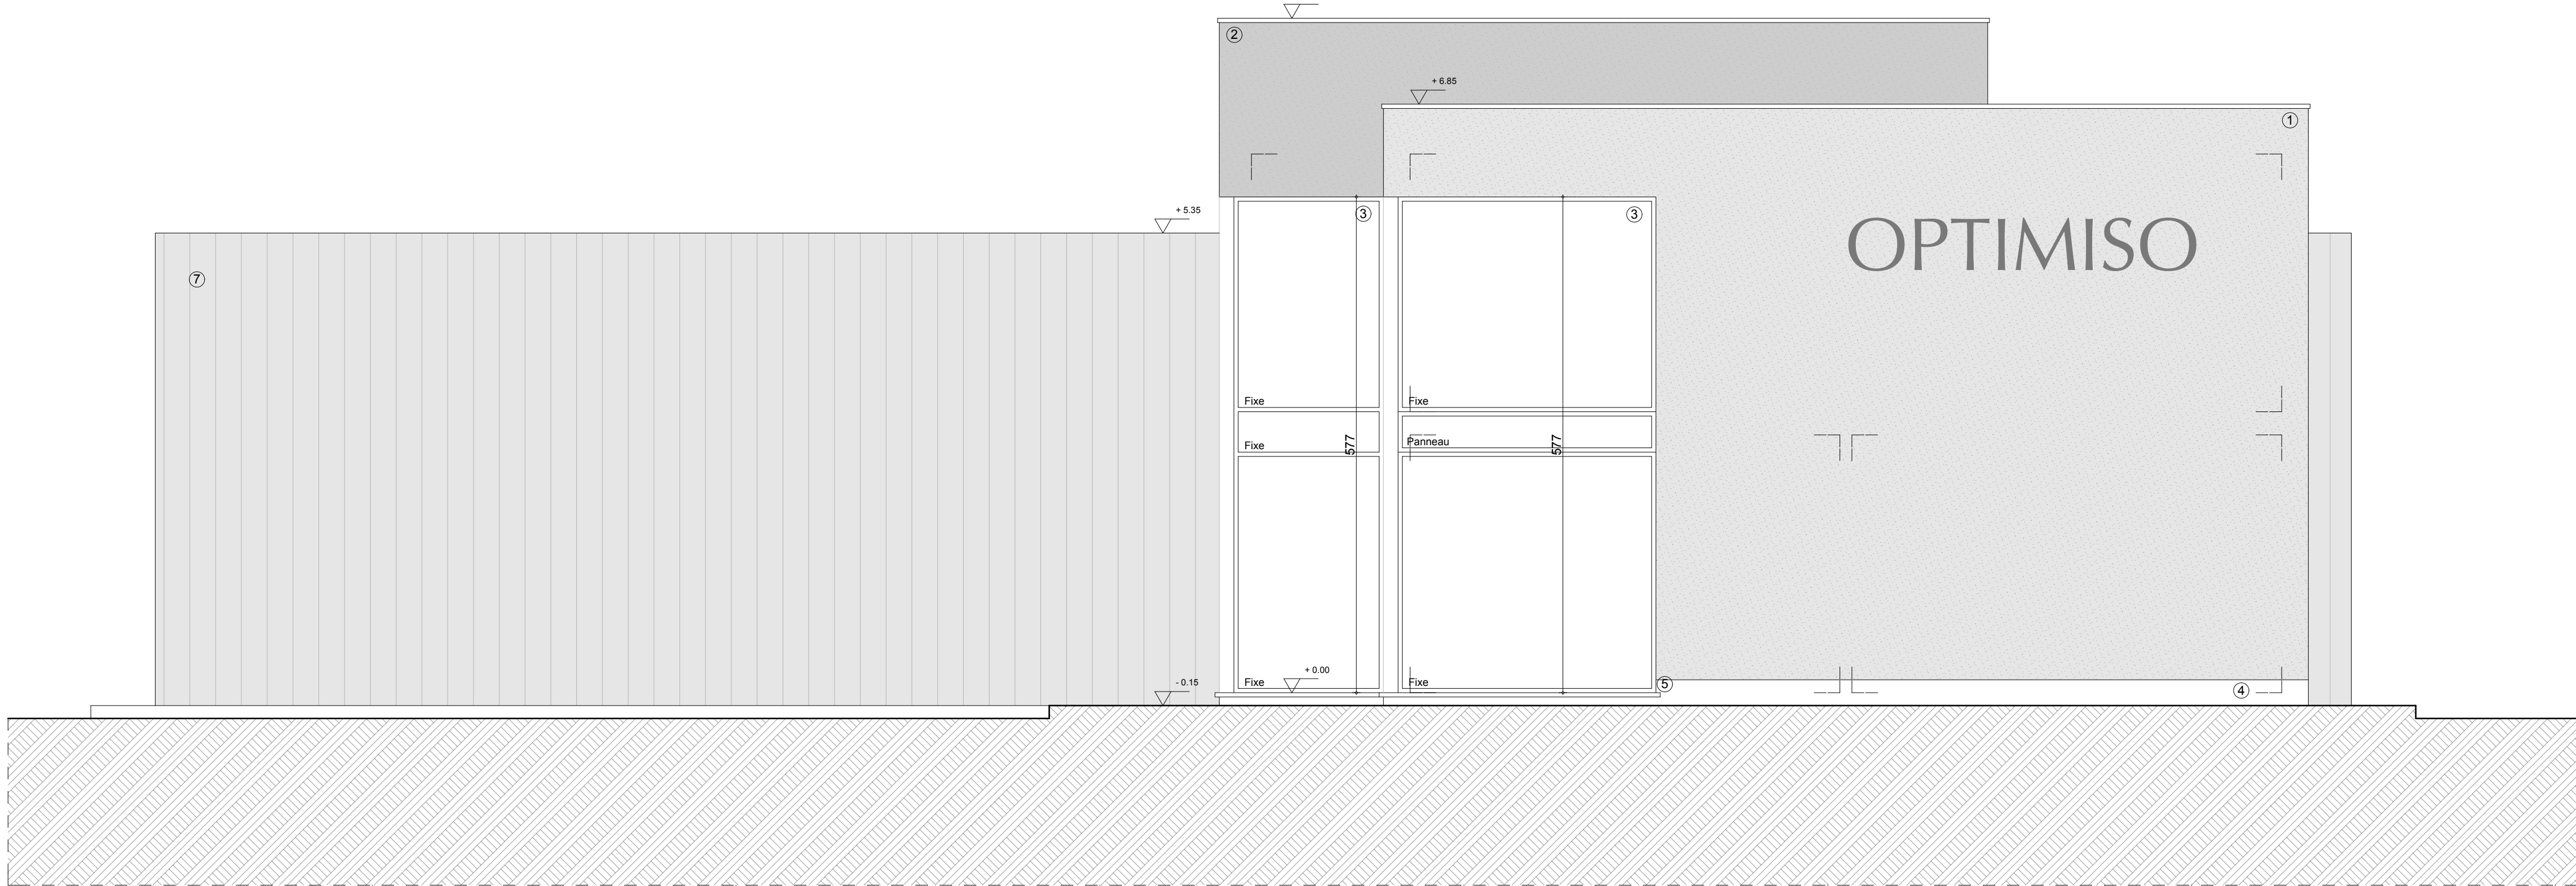


Façade avant 1/50

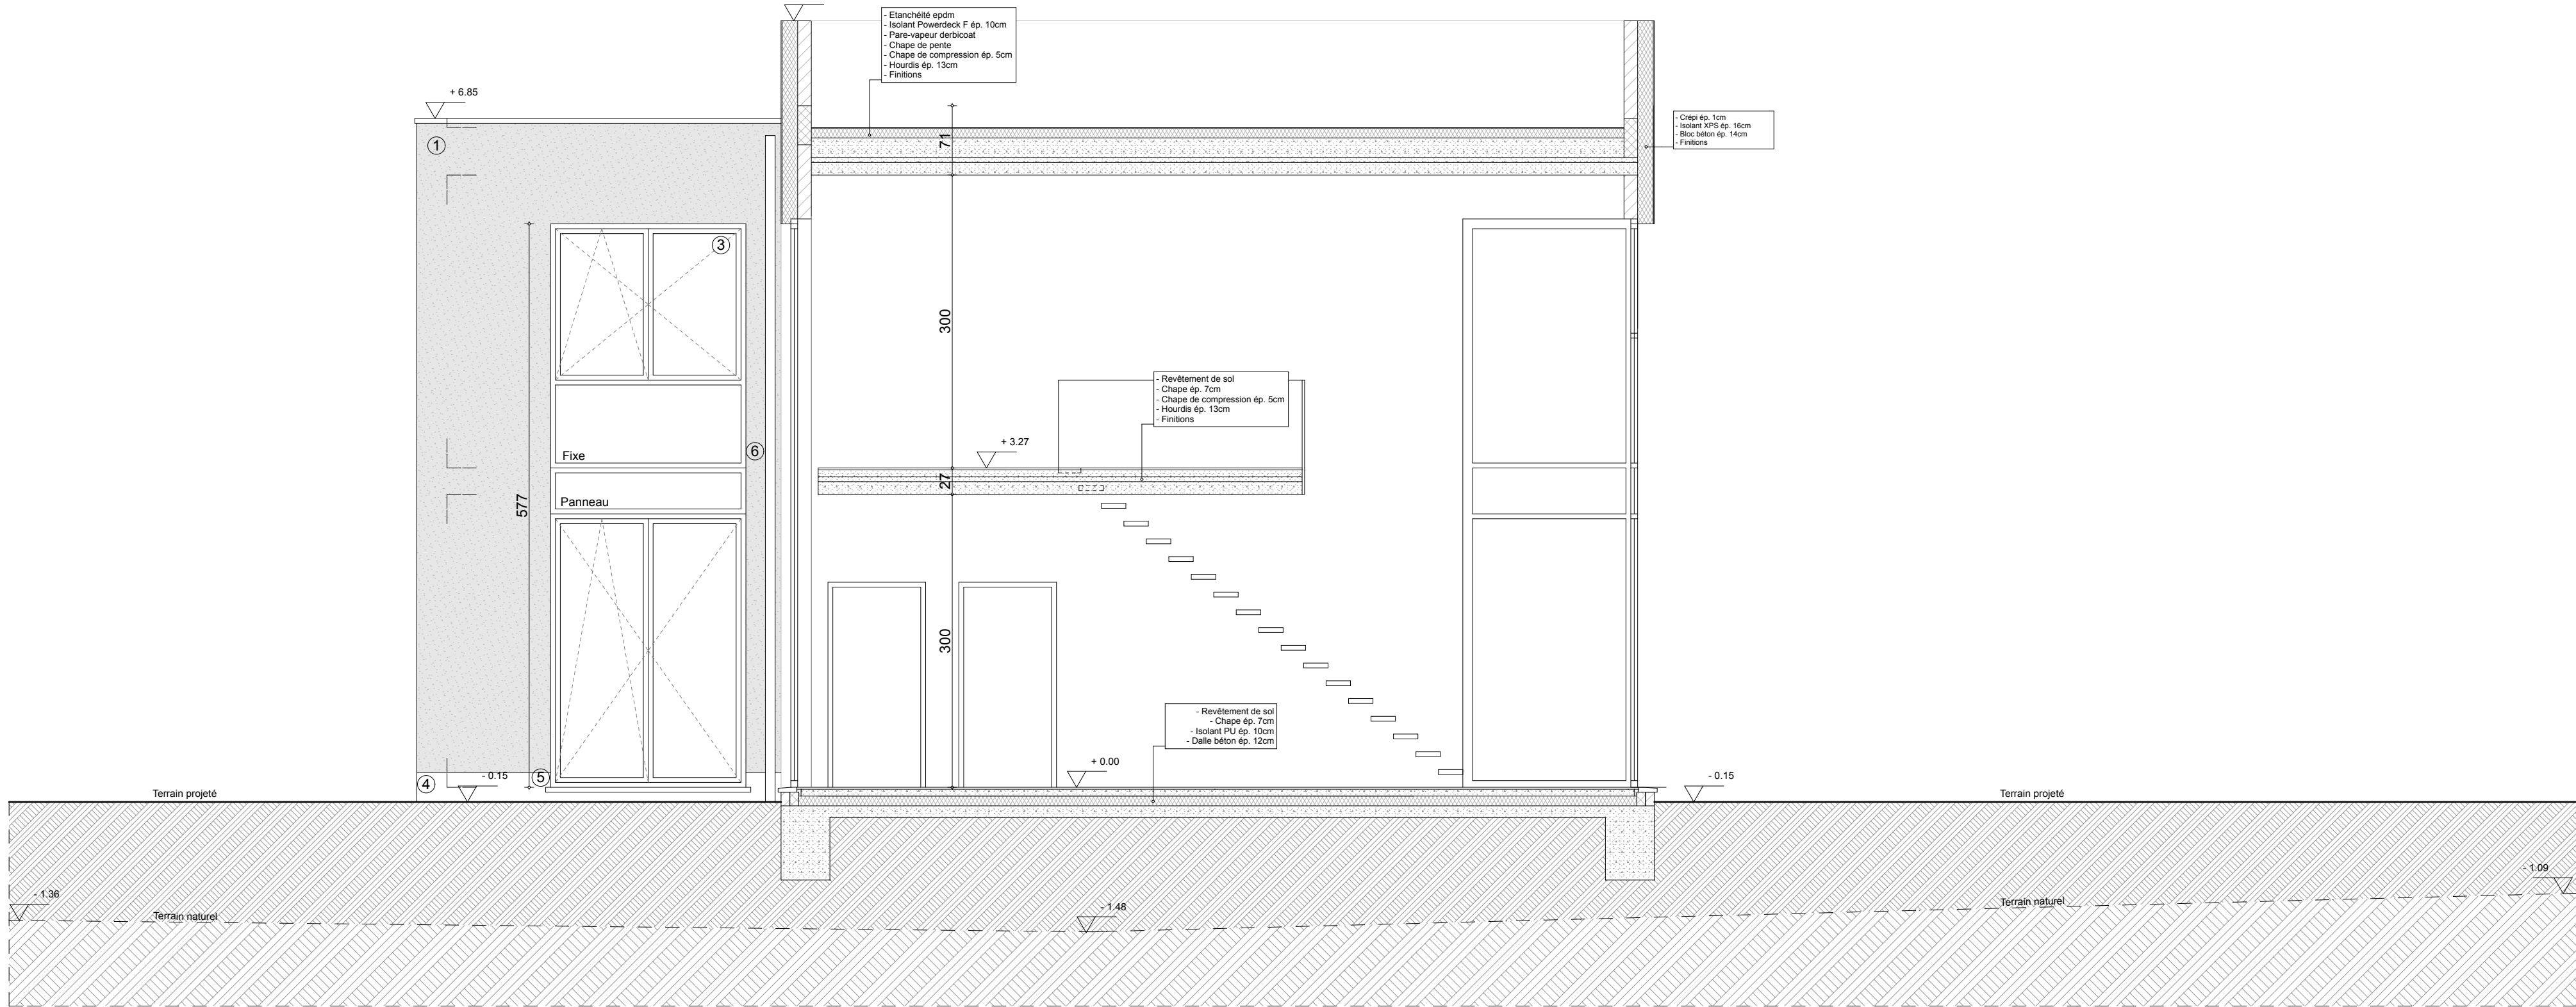


Coupe BB 1/50

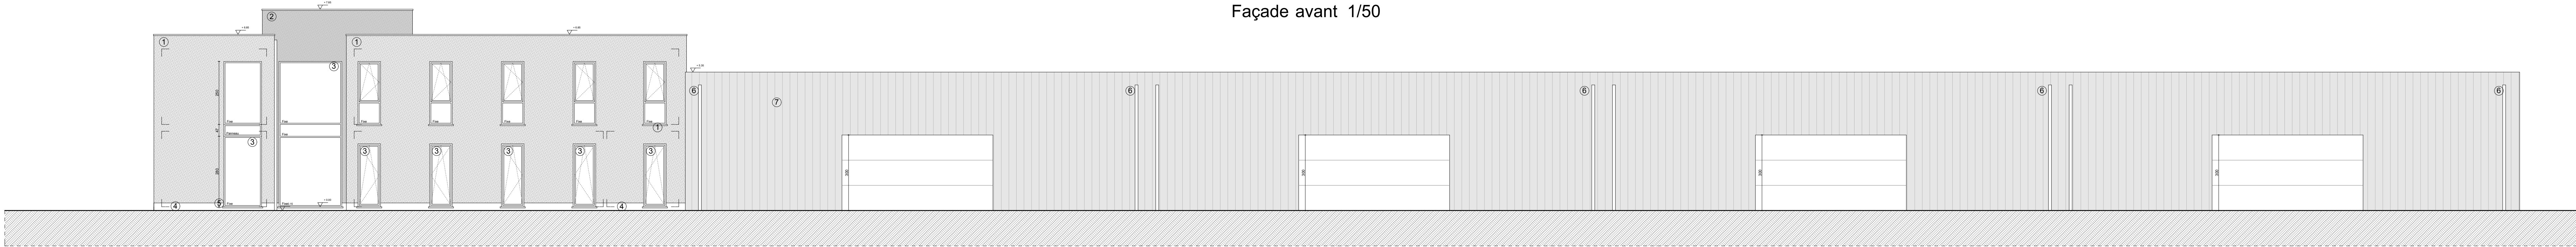


Façade latérale droite 1/100

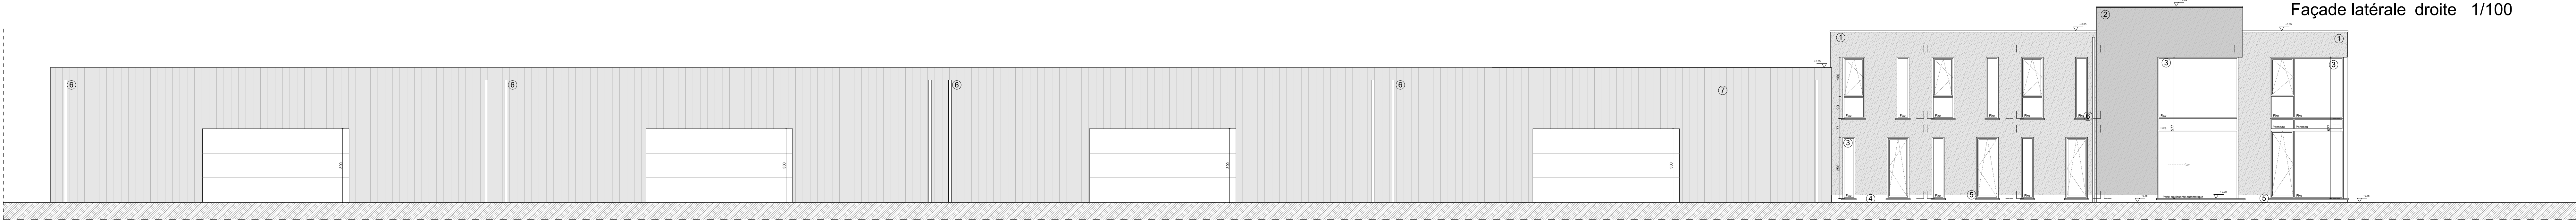

Façade latérale gauche 1/100

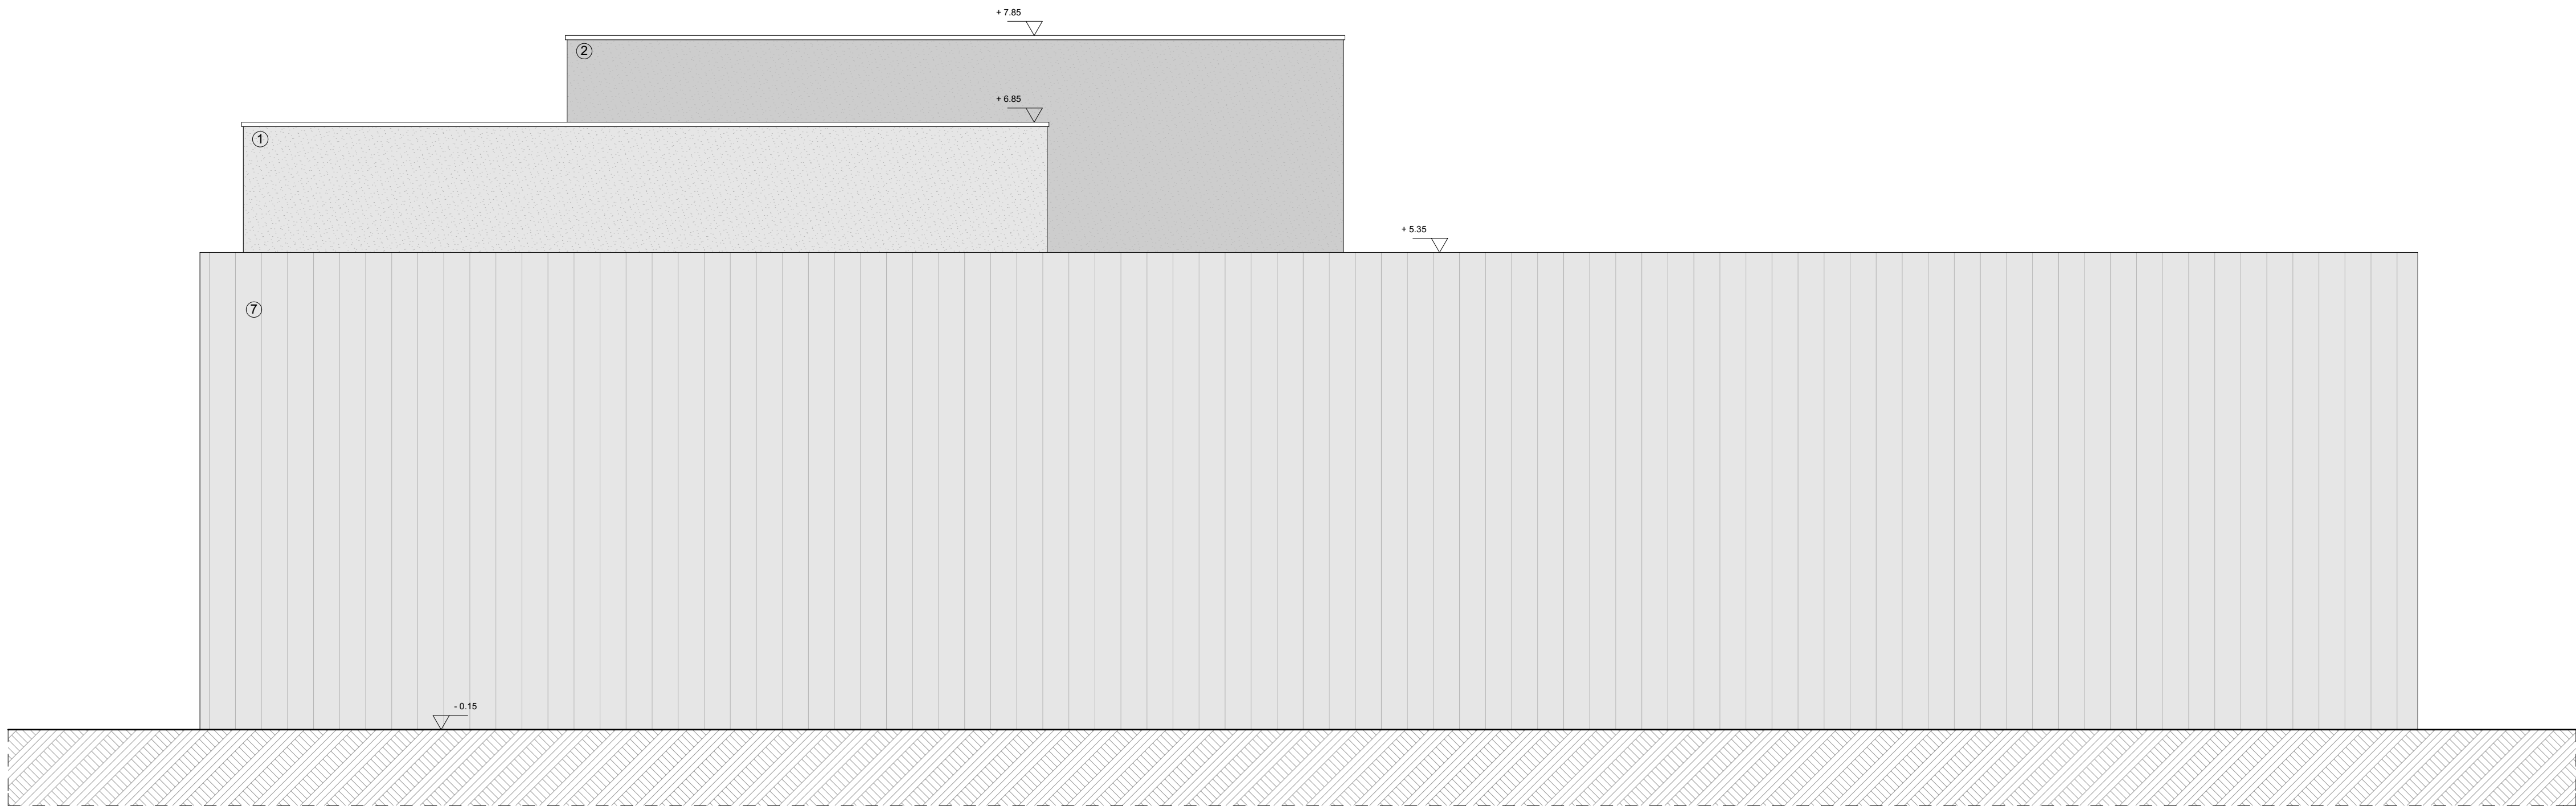

Façade arrière 1/50

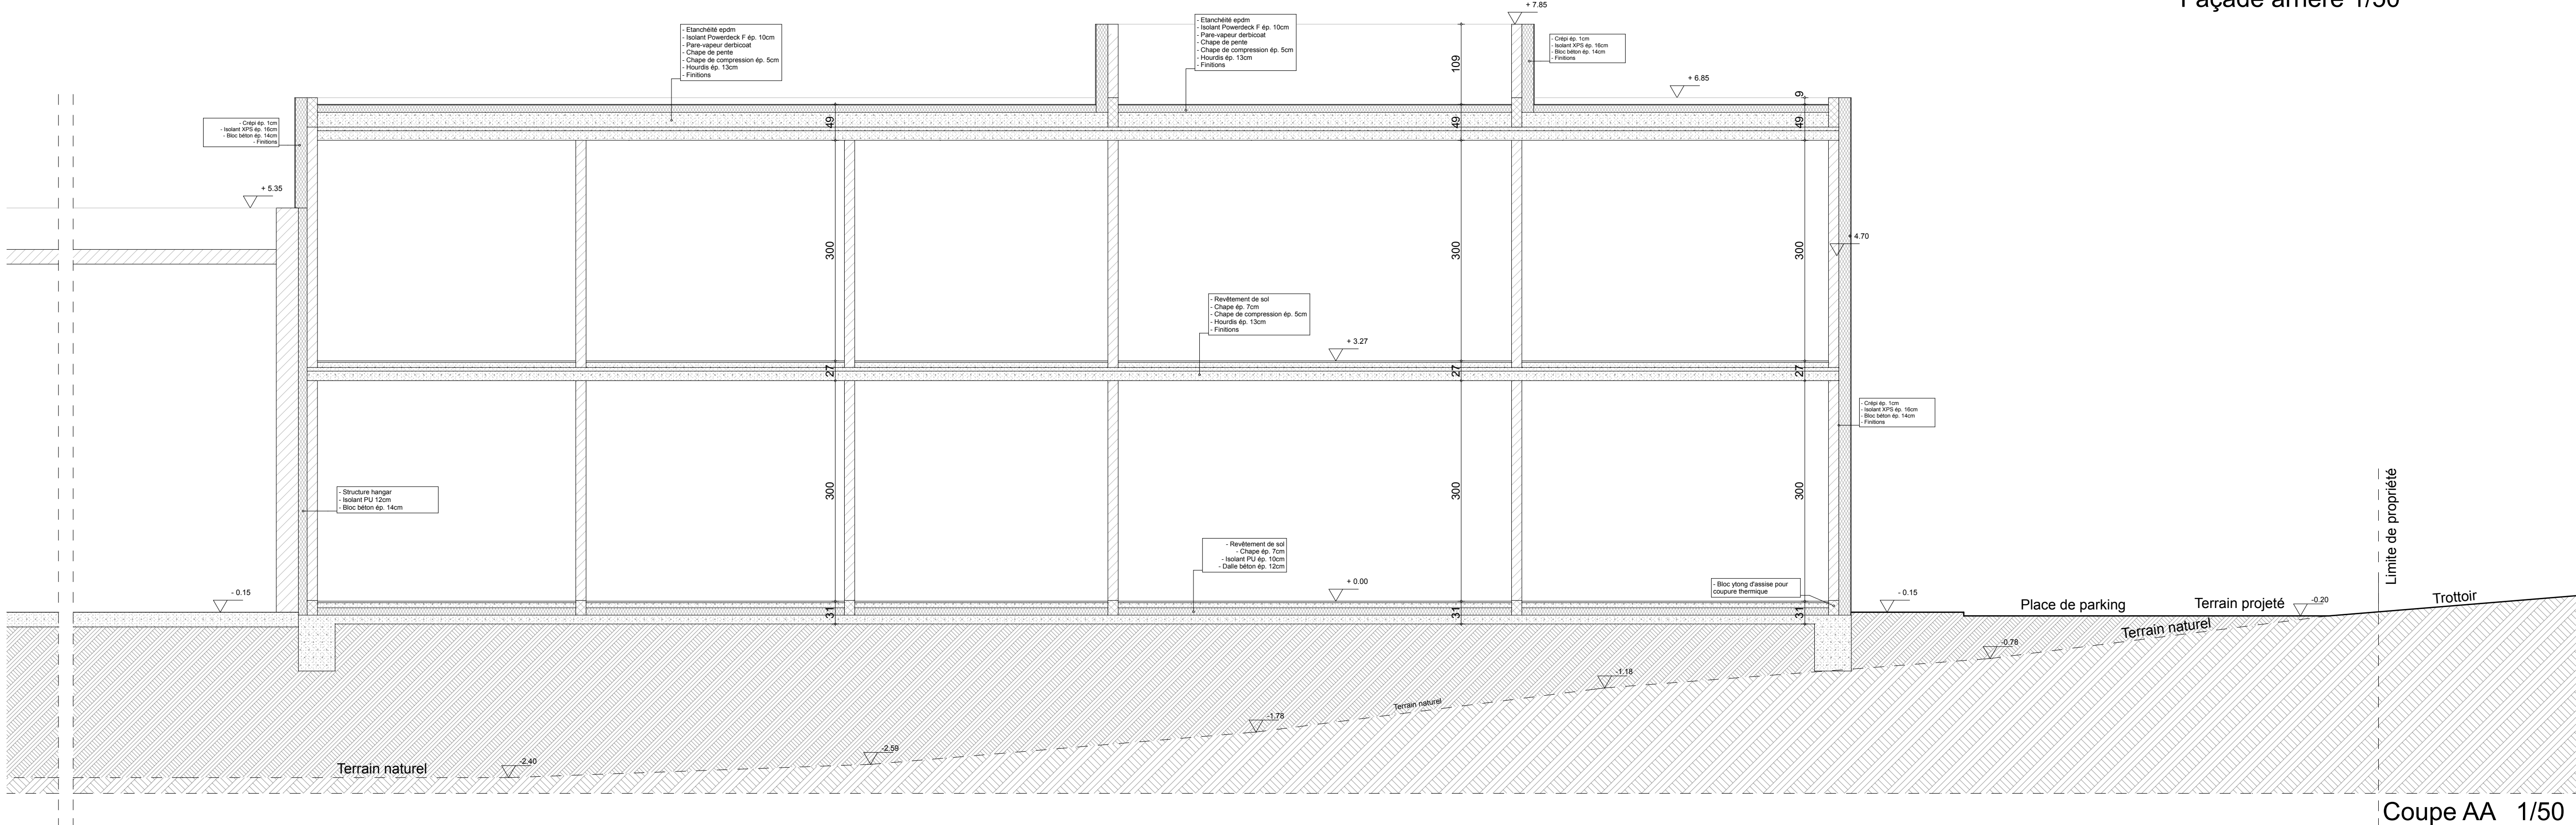

Coupe AA 1/50

MODIFICATION D'UN PERMIS OCTROYÉ POUR UN BATIMENT DE BUREAUX			
Le maître de l'ouvrage		M. Counet Rue des Combattants 28 à 1450 Blanmont Tél : 0483/60.52.03	
L'Architecte		Atelier d'Architectes Aristo sprl Rue Saint-Fargeau, 17 5020 TEMPOUX Tél : 0486/41.18.27	
LEGENDE			
Les matériaux		Divers	
1) Crépî teinte gris clair 2) Crépî teinte gris moyen 3) Châssis aluminium gris anthracite 4) DEP en zinc 5) Seuil en pierre bleue 6) Bardage métallique		VENTILATION: GAR : Ouverture d'alimentation réglable DPR : Ouverture d'extraction mécanique OT : Ouverture de transfert LEGENDE: A construire	
LES DOCUMENTS			
Situation du bien		DOSSIER N° 100.16 GEM	
Les documents		DATE 24/05/2017	
Modifications		FEUILLES 2/4	