




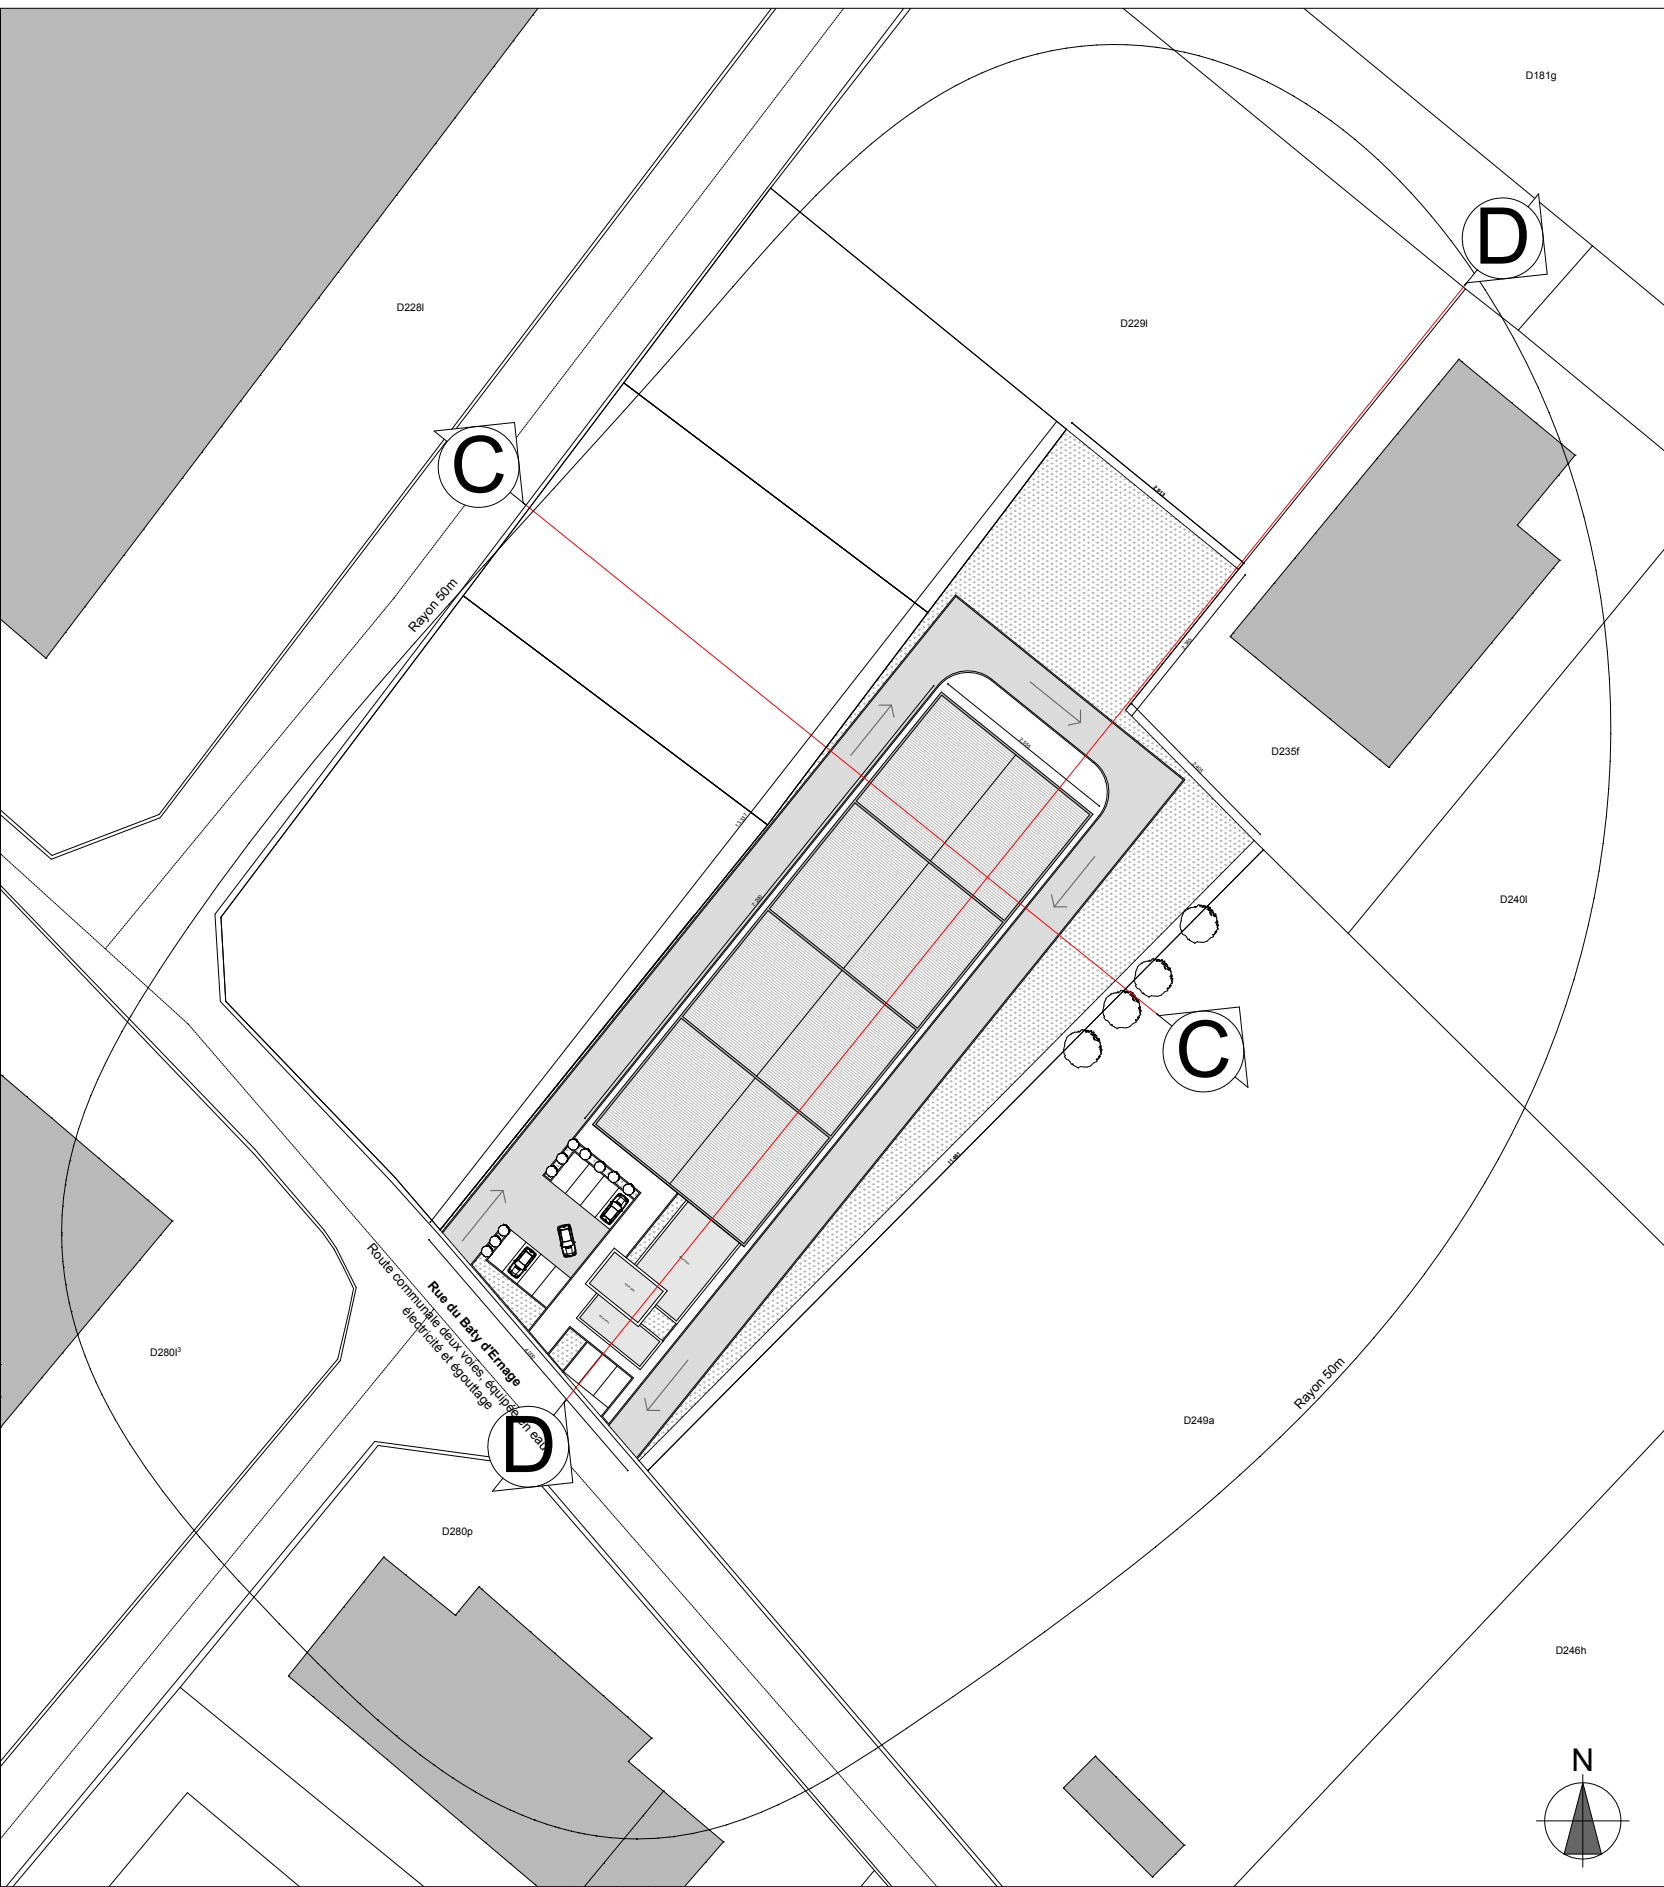


Situation d'implantation 1/1000

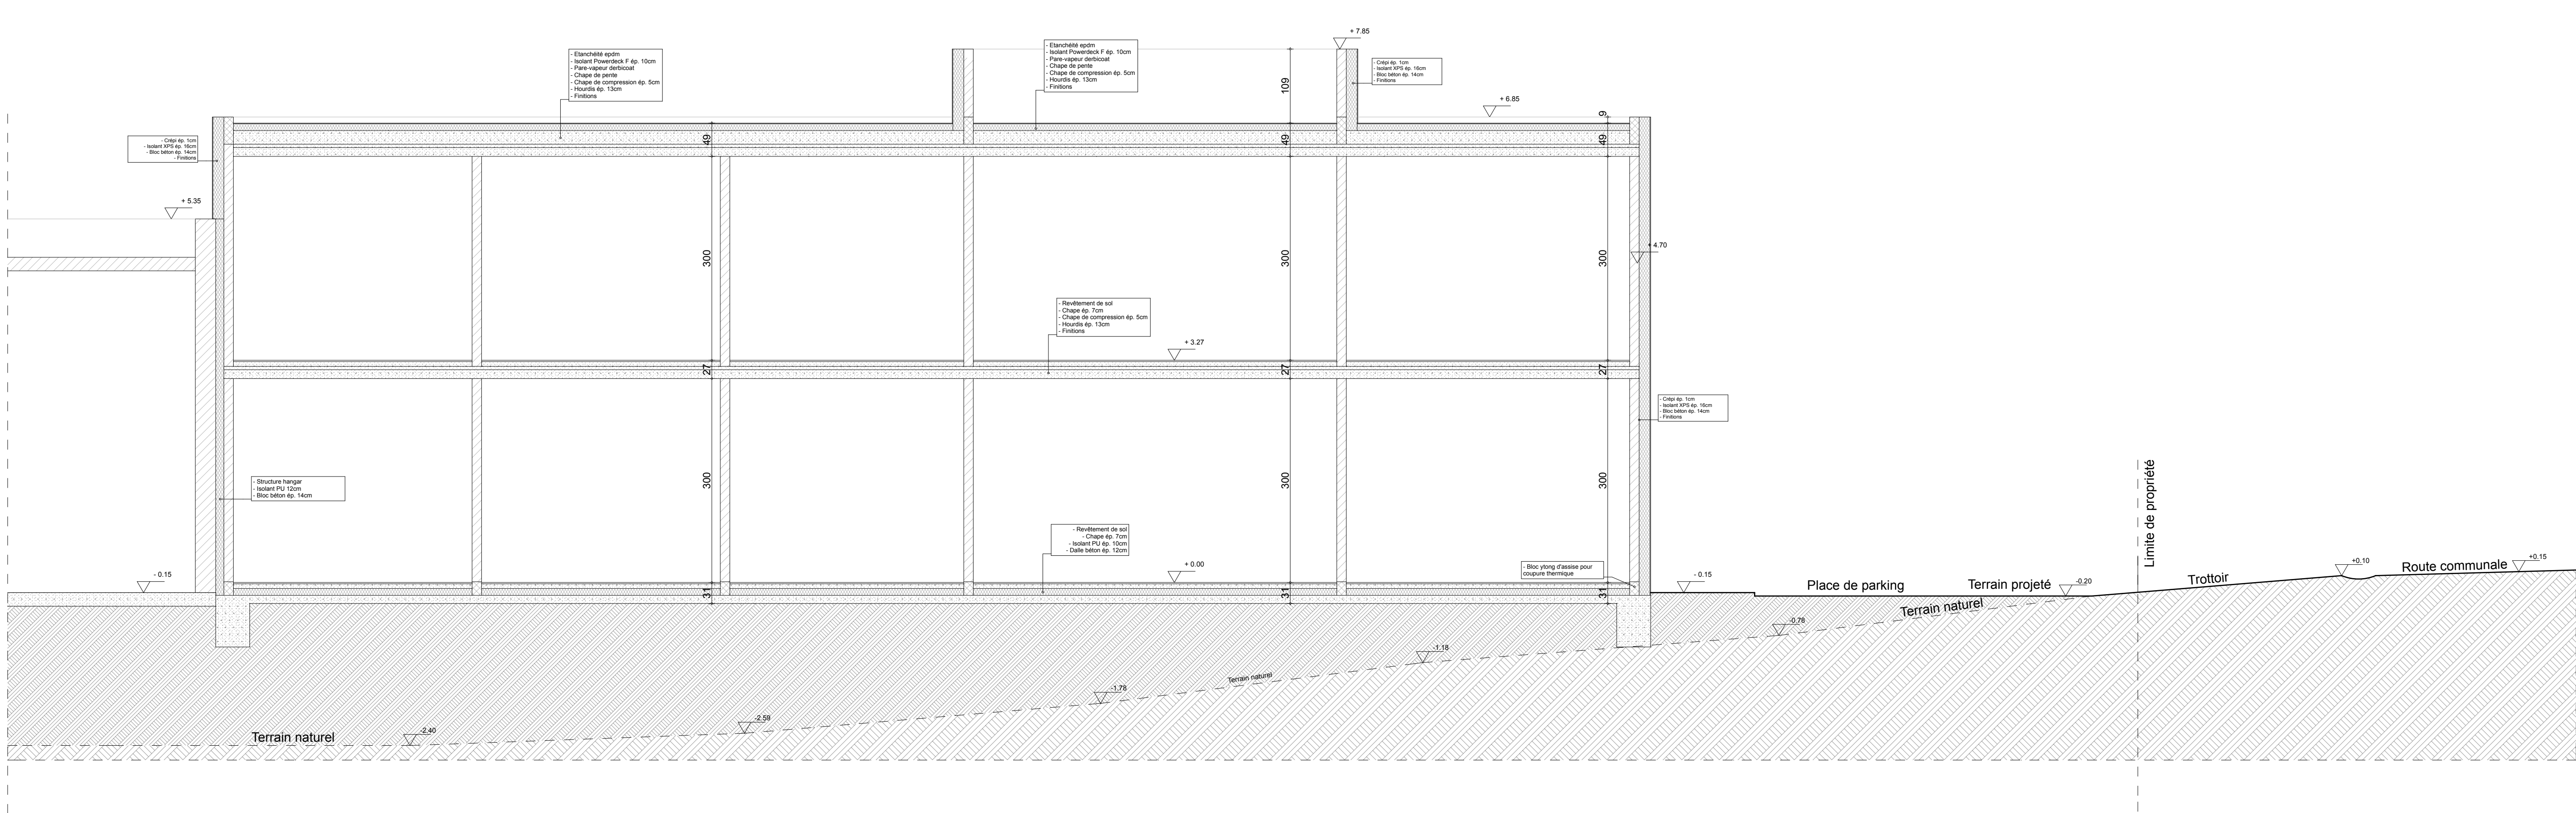

Coupe DD / Partie avant du terrain 1/50

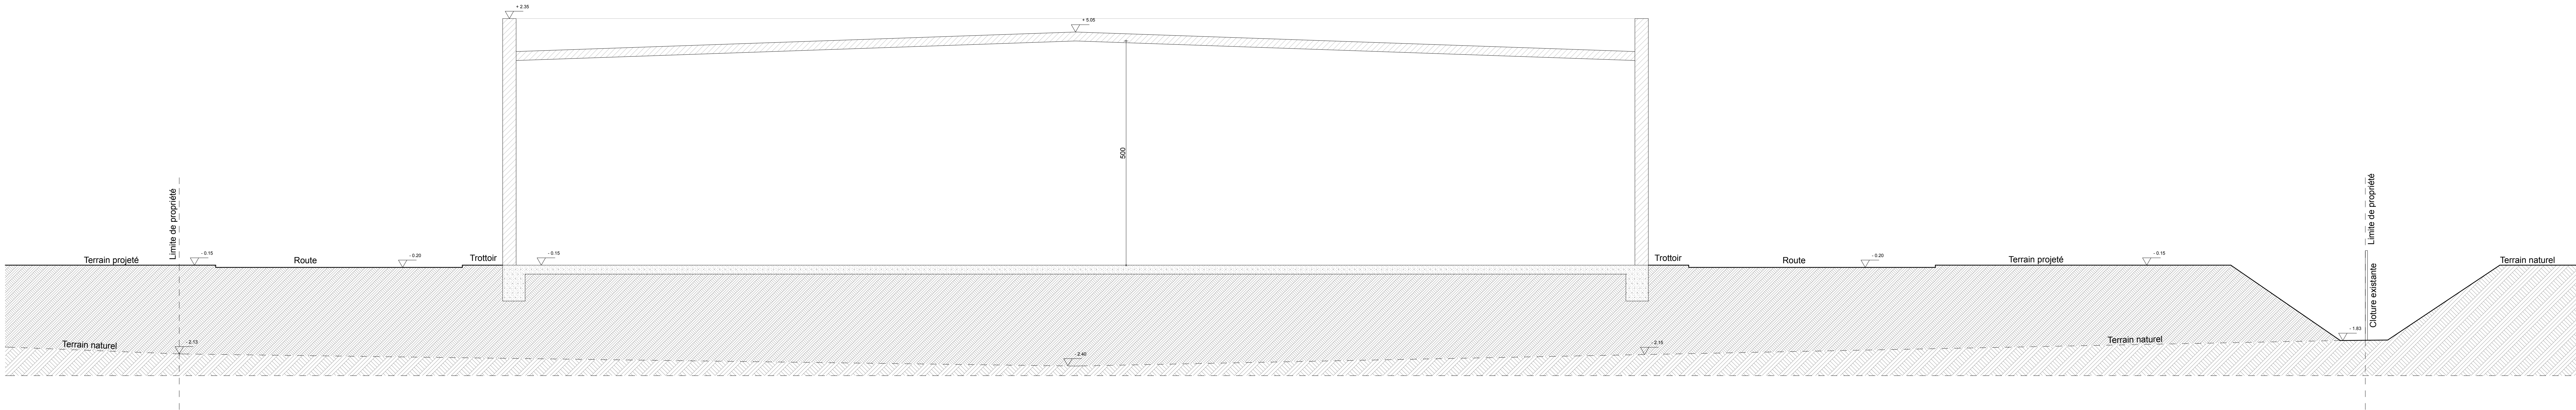

Coupe CC 1/50

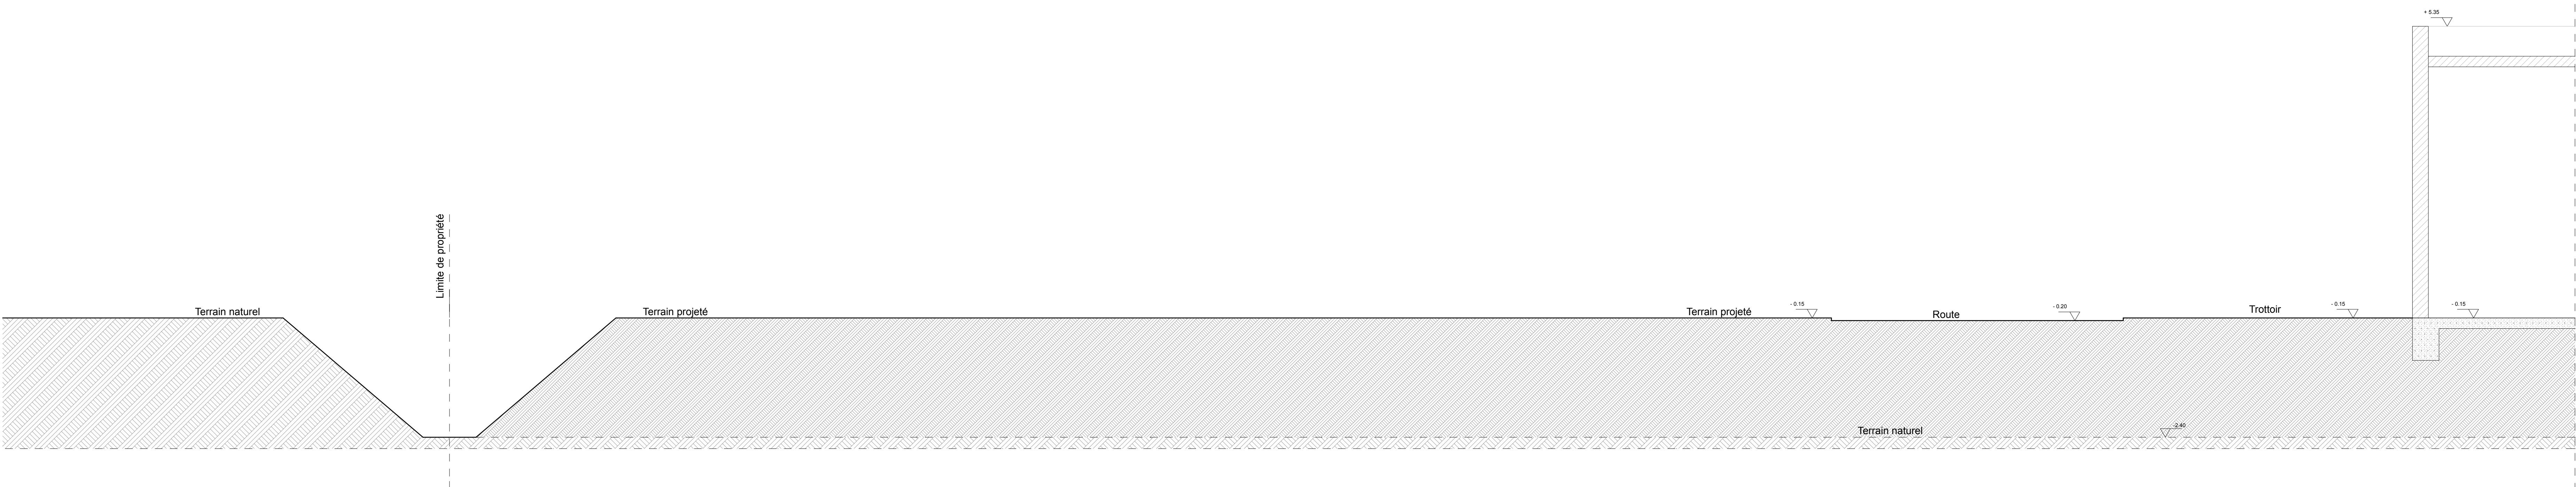

Coupe DD / Partie arrière du terrain 1/50

MODIFICATION D'UN PERMIS OCTROYÉ POUR UN BATIMENT DE BUREAUX																							
Le maître de l'ouvrage		M. Counet Rue des Combattants 28 à 1450 Blanmont Tél : 0483/60.52.03																					
L'Architecte		 Atelier d'Architectes Aristo sprl Rue Saint-Fargeau, 17 5020 TEMPLoux Tél : 0486/41.18.27																					
LEGENDE																							
Les matériaux		Divers																					
1) Criblé teinte gris clair 2) Criblé teinte gris moyen 3) Châssis aluminium gris anthracite 4) DEP en zinc 5) Seuil en pierre bleue 6) Bardage métallique		VENTILATION: GAE : Ouverture d'aération réglable OPE : Ouverture d'aération mécanique OT : Ouverture de transfert LEGENDE: A construire																					
LES DOCUMENTS																							
Situation du bien	Références cadastrales	Division	Section																				
	Lotissement	Dénomination du lotissement	N° de lot																				
	Province	Namur																					
Les documents	Commune	Gembloux																					
	Adresse	Rue du Baty d'Ernage à 5030 Sauvenière																					
	DOSSIER N° 100.16 GEM	DATE 24/05/2017	FEUILLES 4/4																				
Modifications	SITUATION PROJETEE																						
	PERMIS D'URBANISME																						
	Plan d'implantation 1/1000 Coupes 1/50																						
<table><tr><td>1. Permis d'urbanisme</td><td>24.05.2017</td><td>6.</td><td></td></tr><tr><td>2.</td><td></td><td>7.</td><td></td></tr><tr><td>3.</td><td></td><td>8.</td><td></td></tr><tr><td>4.</td><td></td><td>9.</td><td></td></tr><tr><td>5.</td><td></td><td>10.</td><td></td></tr></table>				1. Permis d'urbanisme	24.05.2017	6.		2.		7.		3.		8.		4.		9.		5.		10.	
1. Permis d'urbanisme	24.05.2017	6.																					
2.		7.																					
3.		8.																					
4.		9.																					
5.		10.																					