
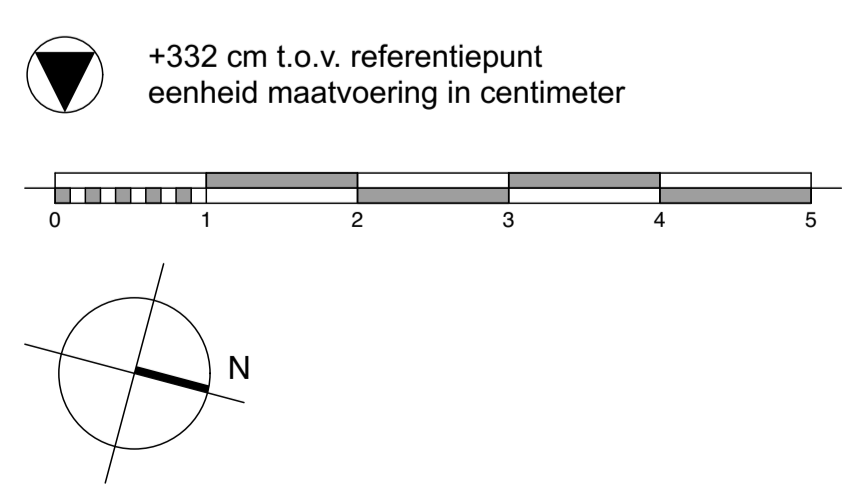


gebuur links
Kerkhofstraat 2

gebuur rechts
Hoogstraat 94

Hoogstraat

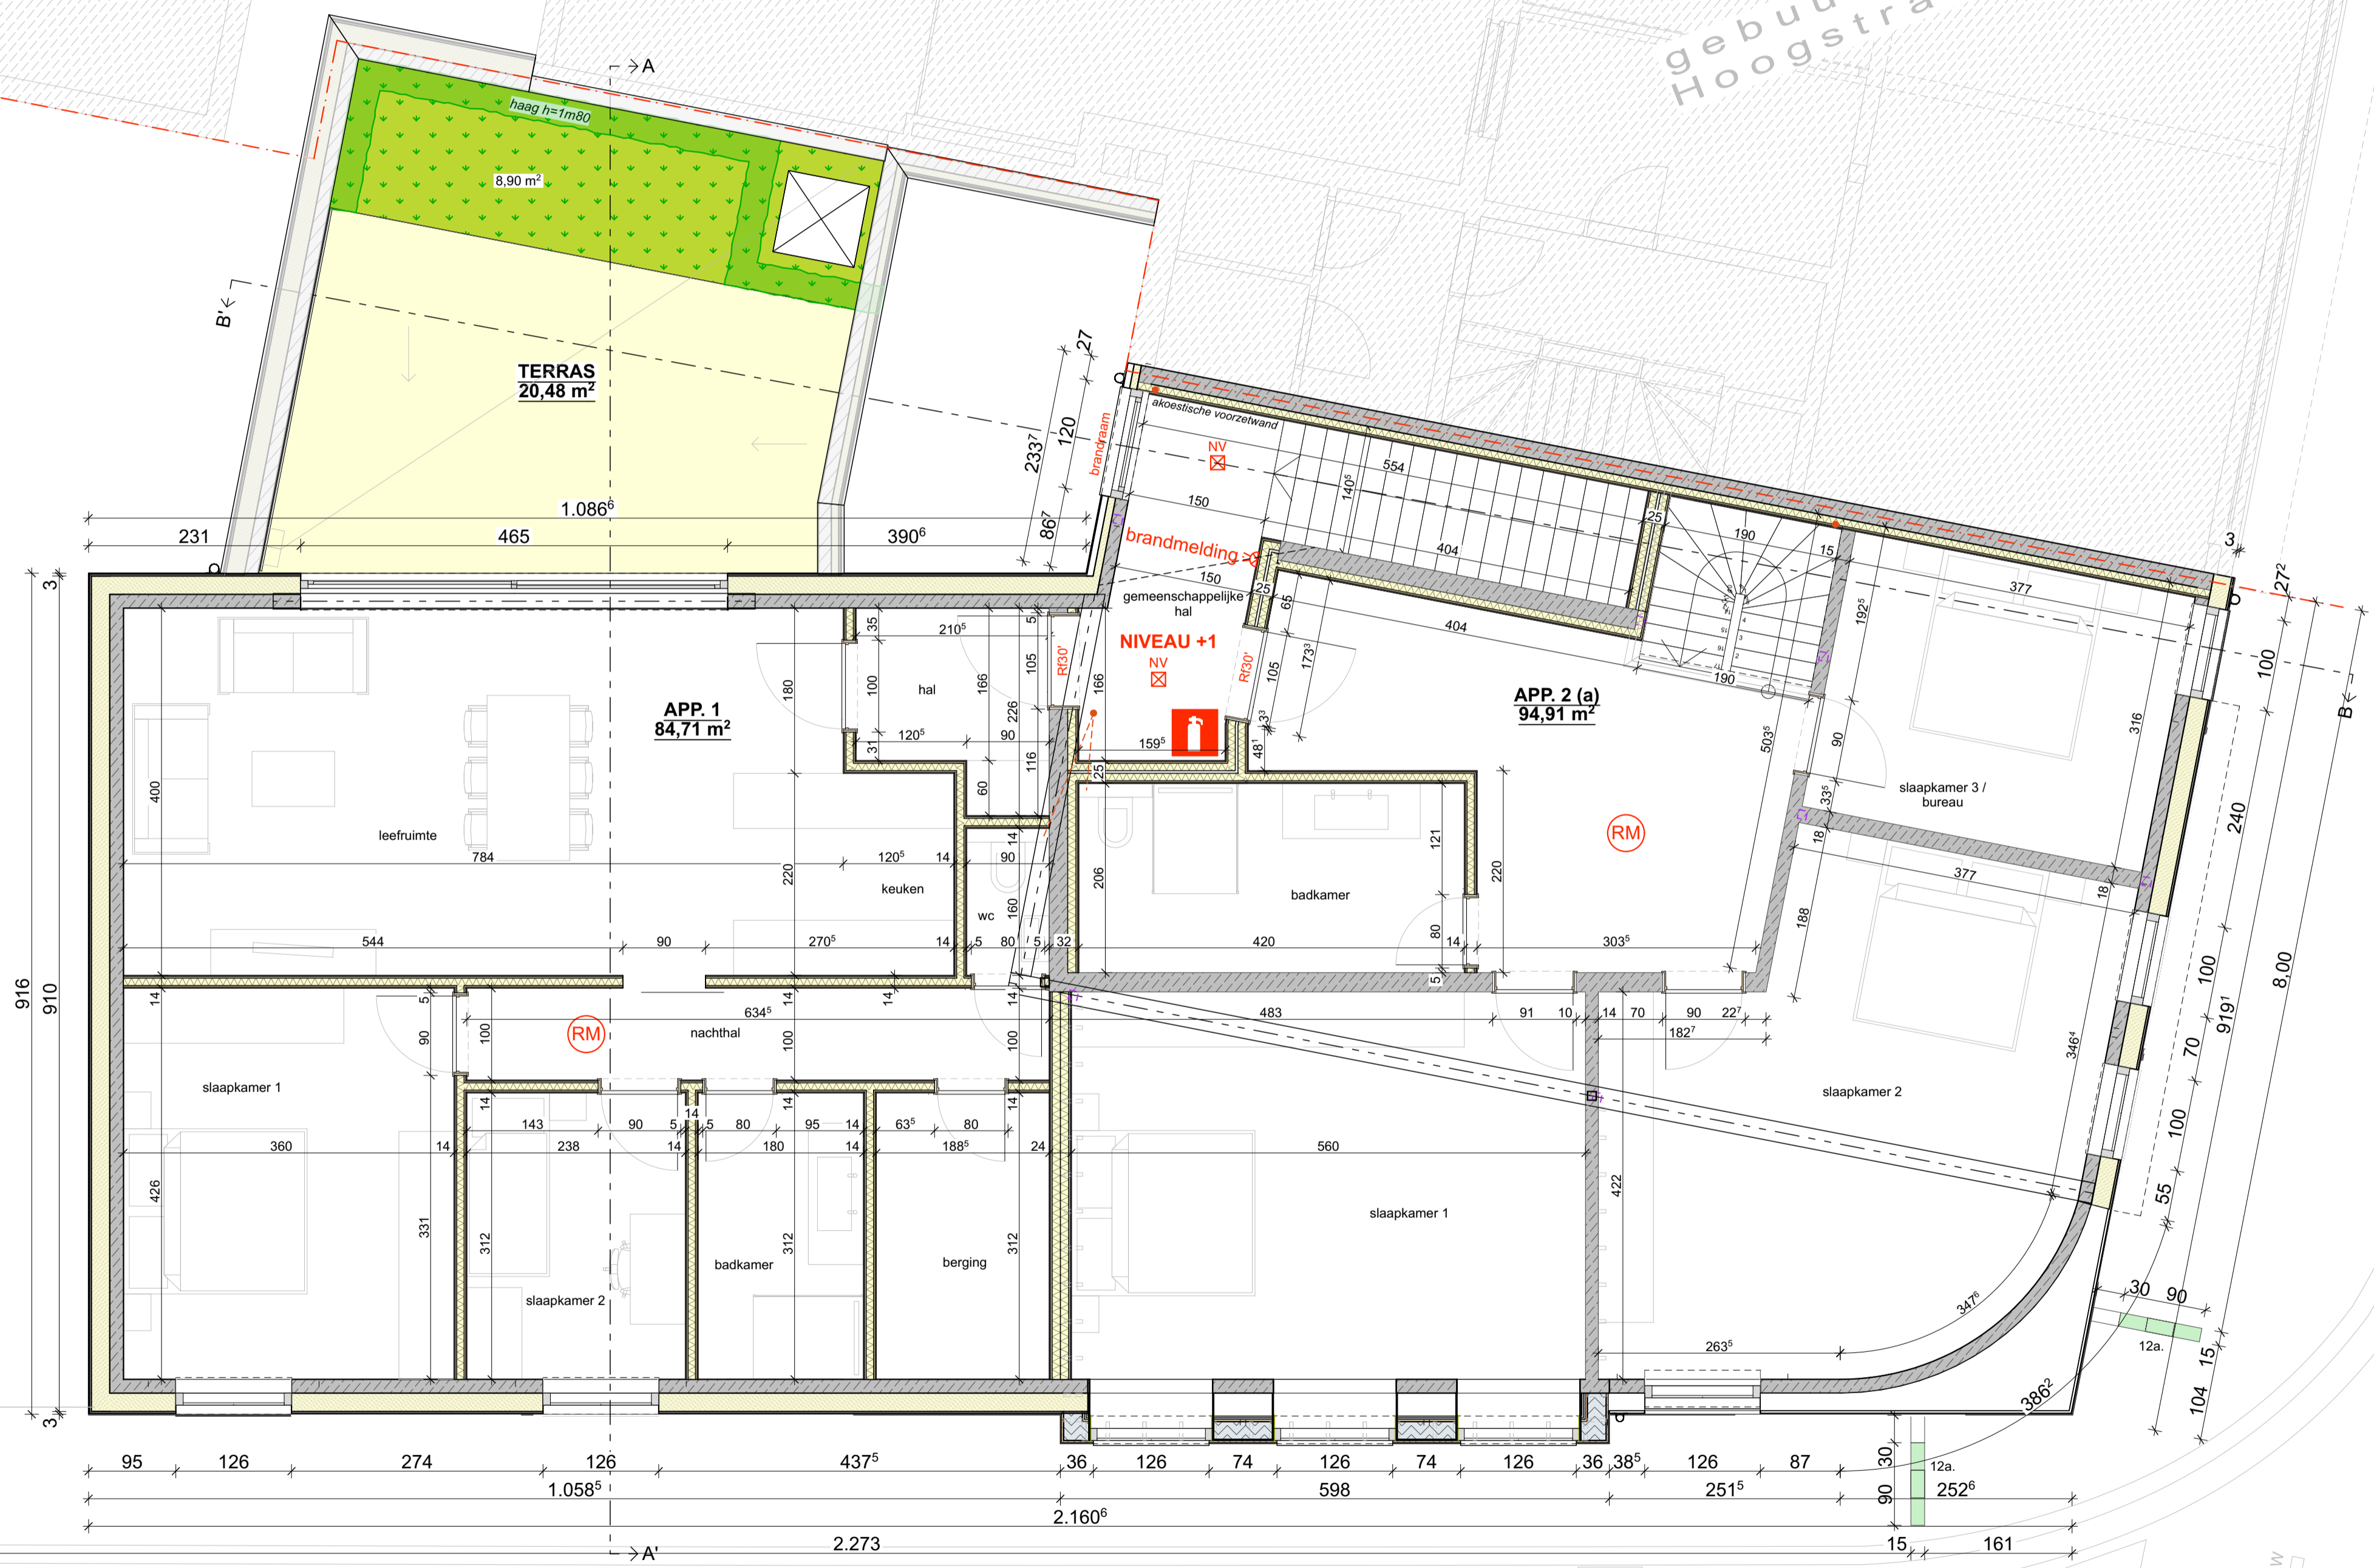

Kerkhofstraat

GRONDPLAN VERDIEPING 1 - NIEUWE TOESTAND