



Rue Ernest Mathias 199, 4610 Beyne-Heusay
Schema unifilaire

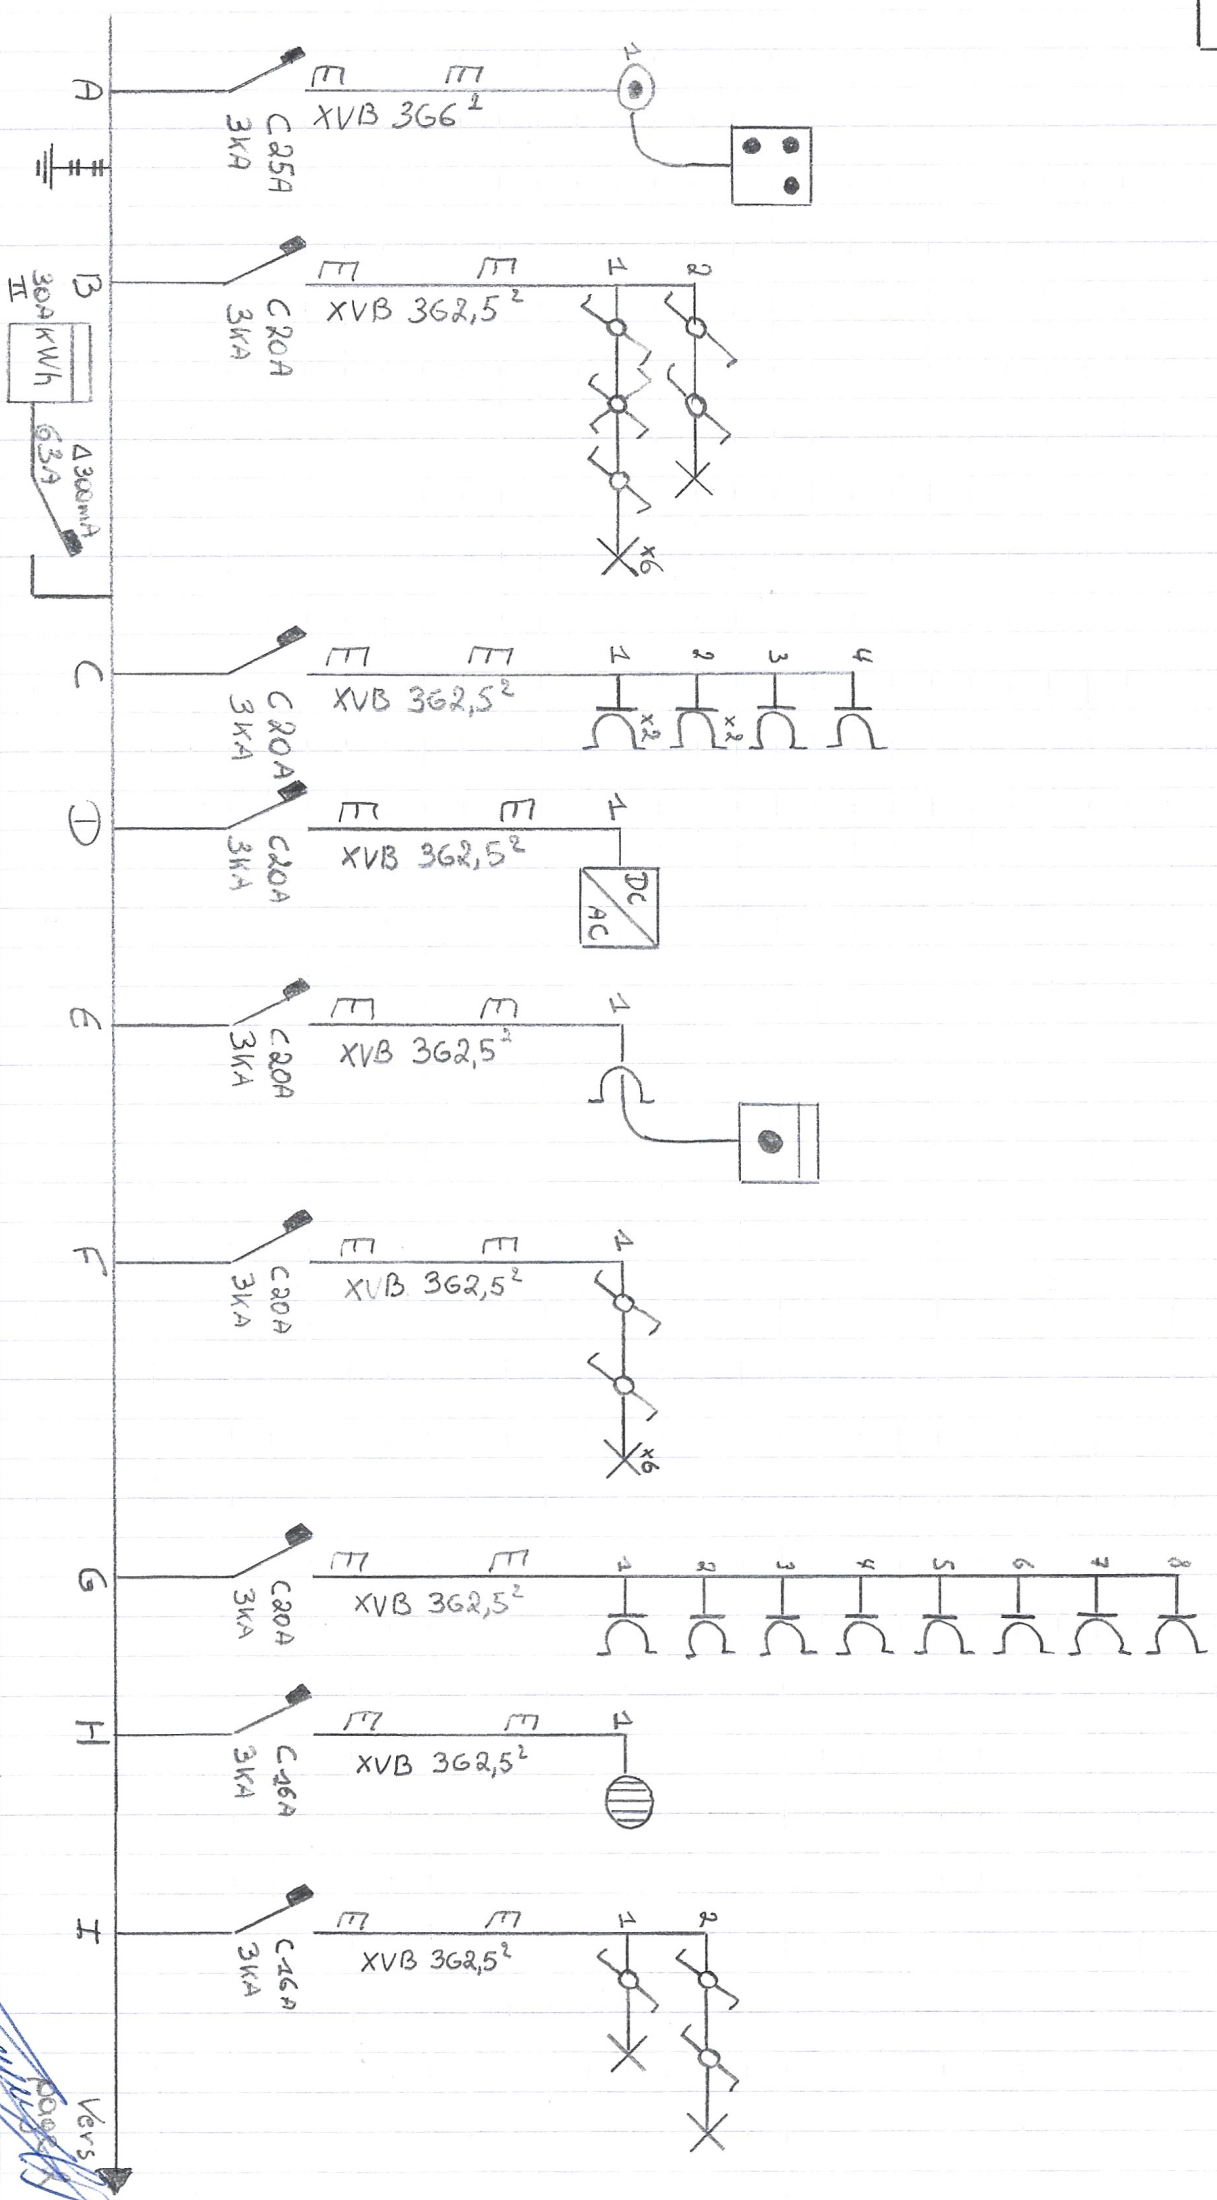

Janssen
Dorian
06/06/2026


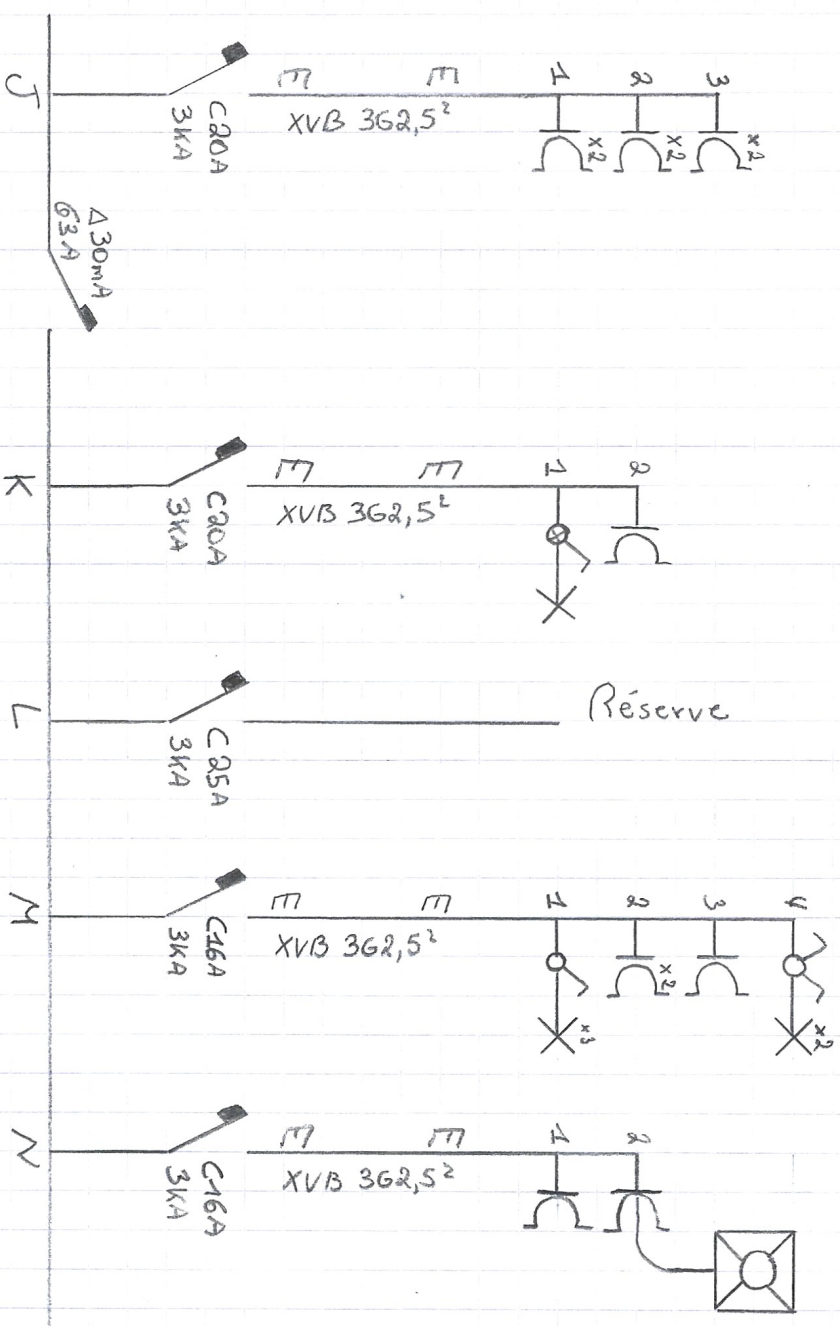


Rue Ernest Marvaux 299, 46100 Beyne-Hassay

Schema unif. Paire

Janssen Lorrain

06/06/2026

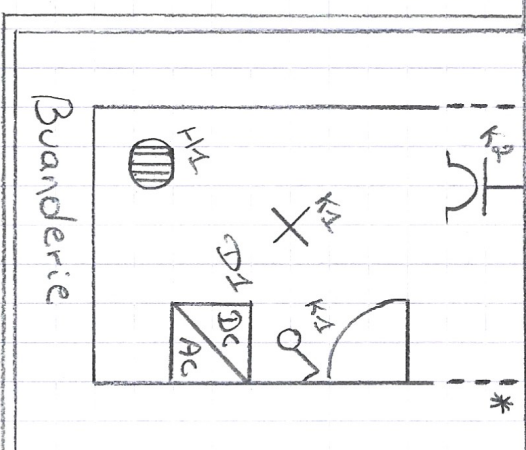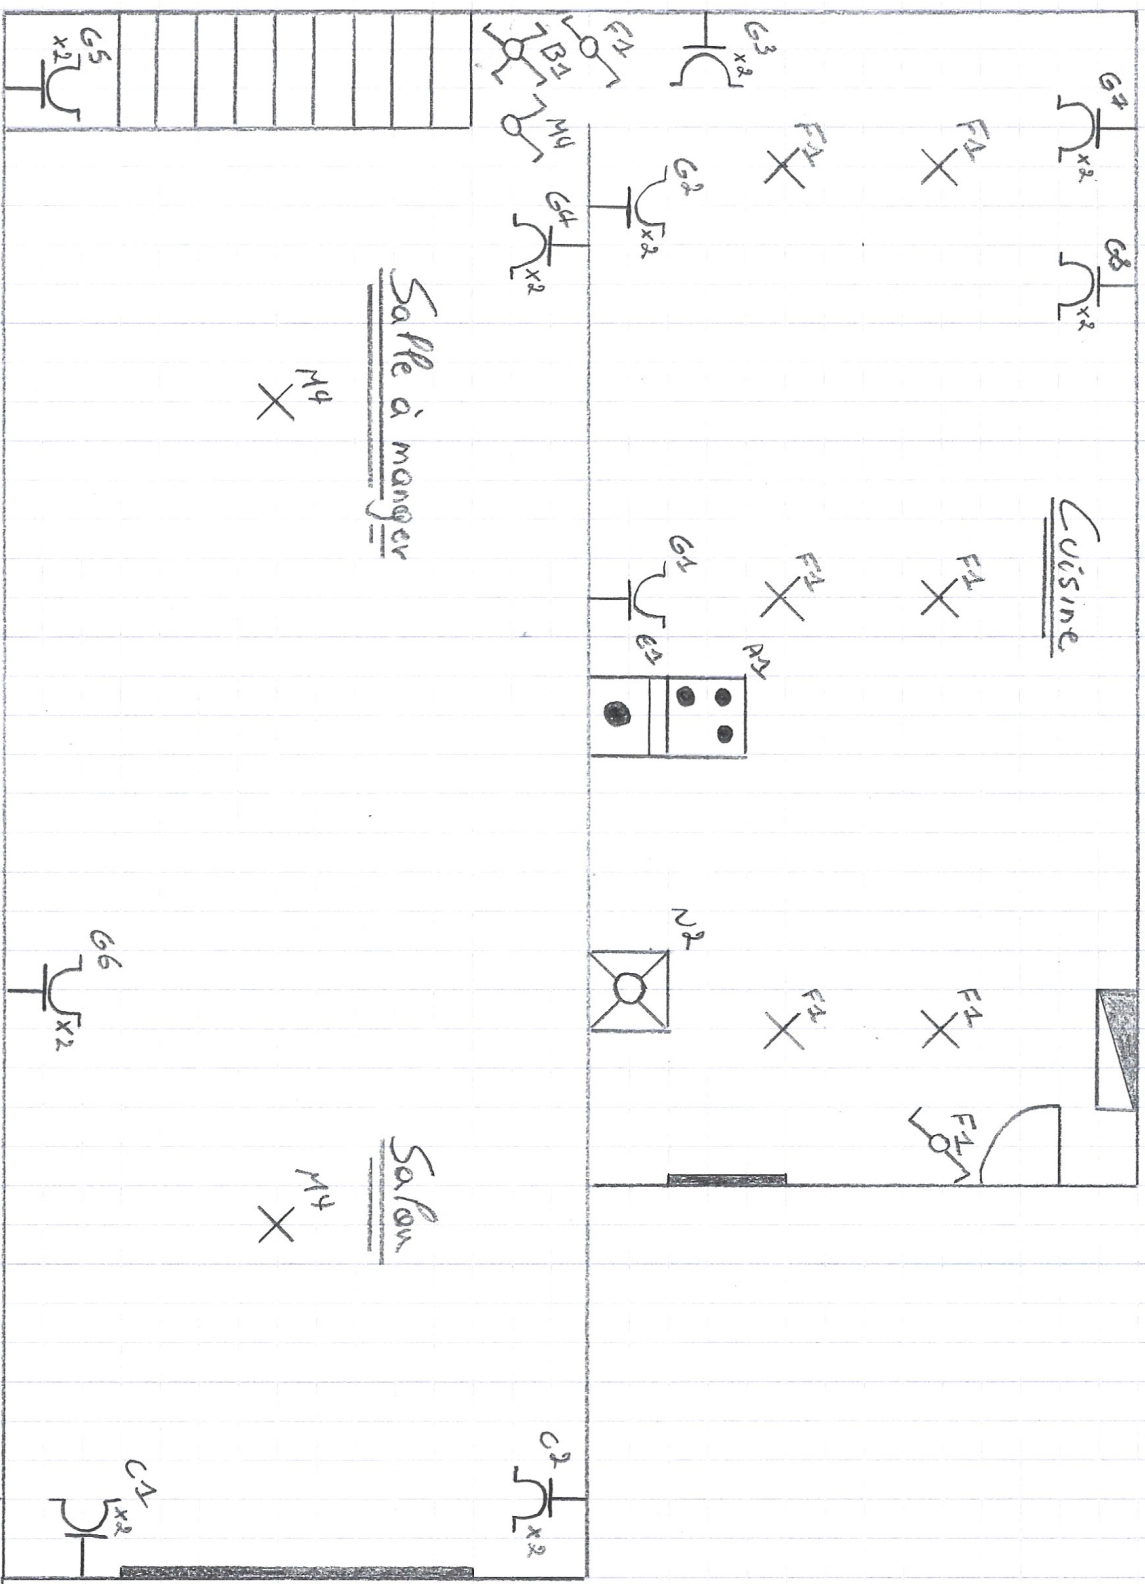


Rue Ernest Mathez 199, 4610 Beyne-Hesbaye

Schema de position: RDC

Janssen Dorian

06/06/2026

[Handwritten signature]

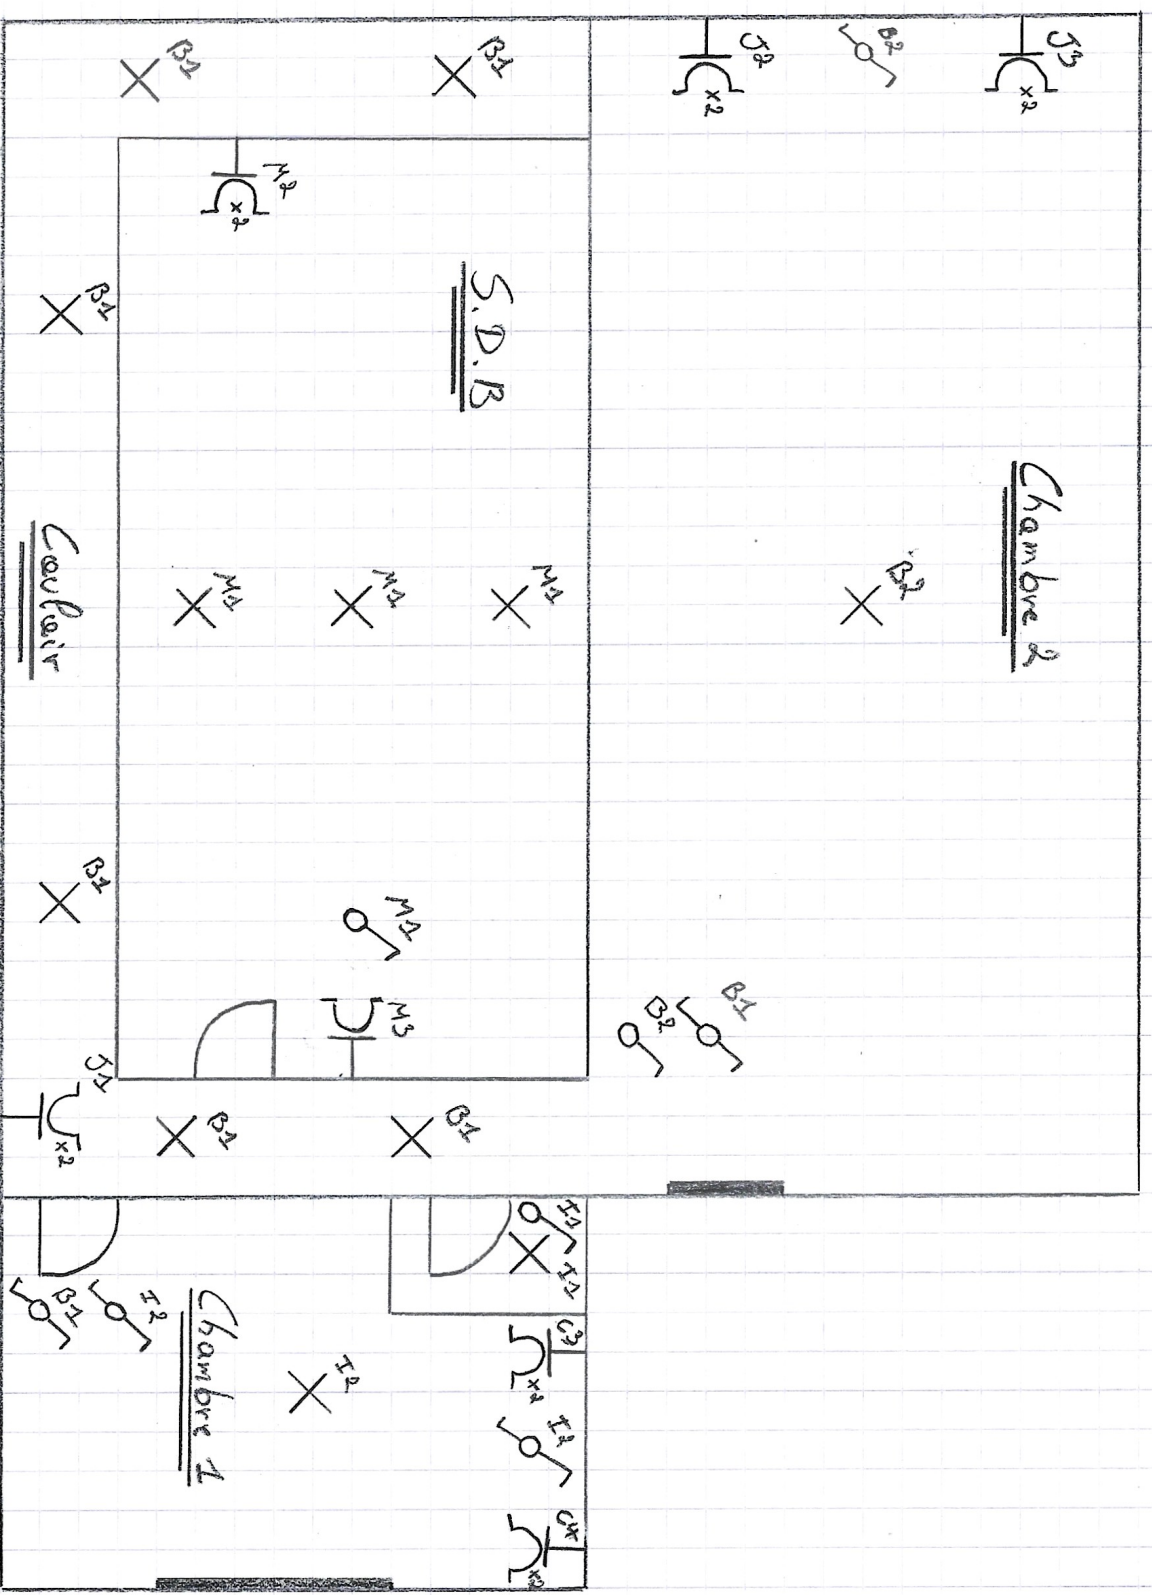

Chambre 2

S.D.B.

Coulait

Chambre 1

Rue Ernest Malvoz 199, 46110 Beyne-Hausoy

Schema de position : 1 er

DASSEIN
DORION

06/06/2016