



RECHTER ZIJGEVEL

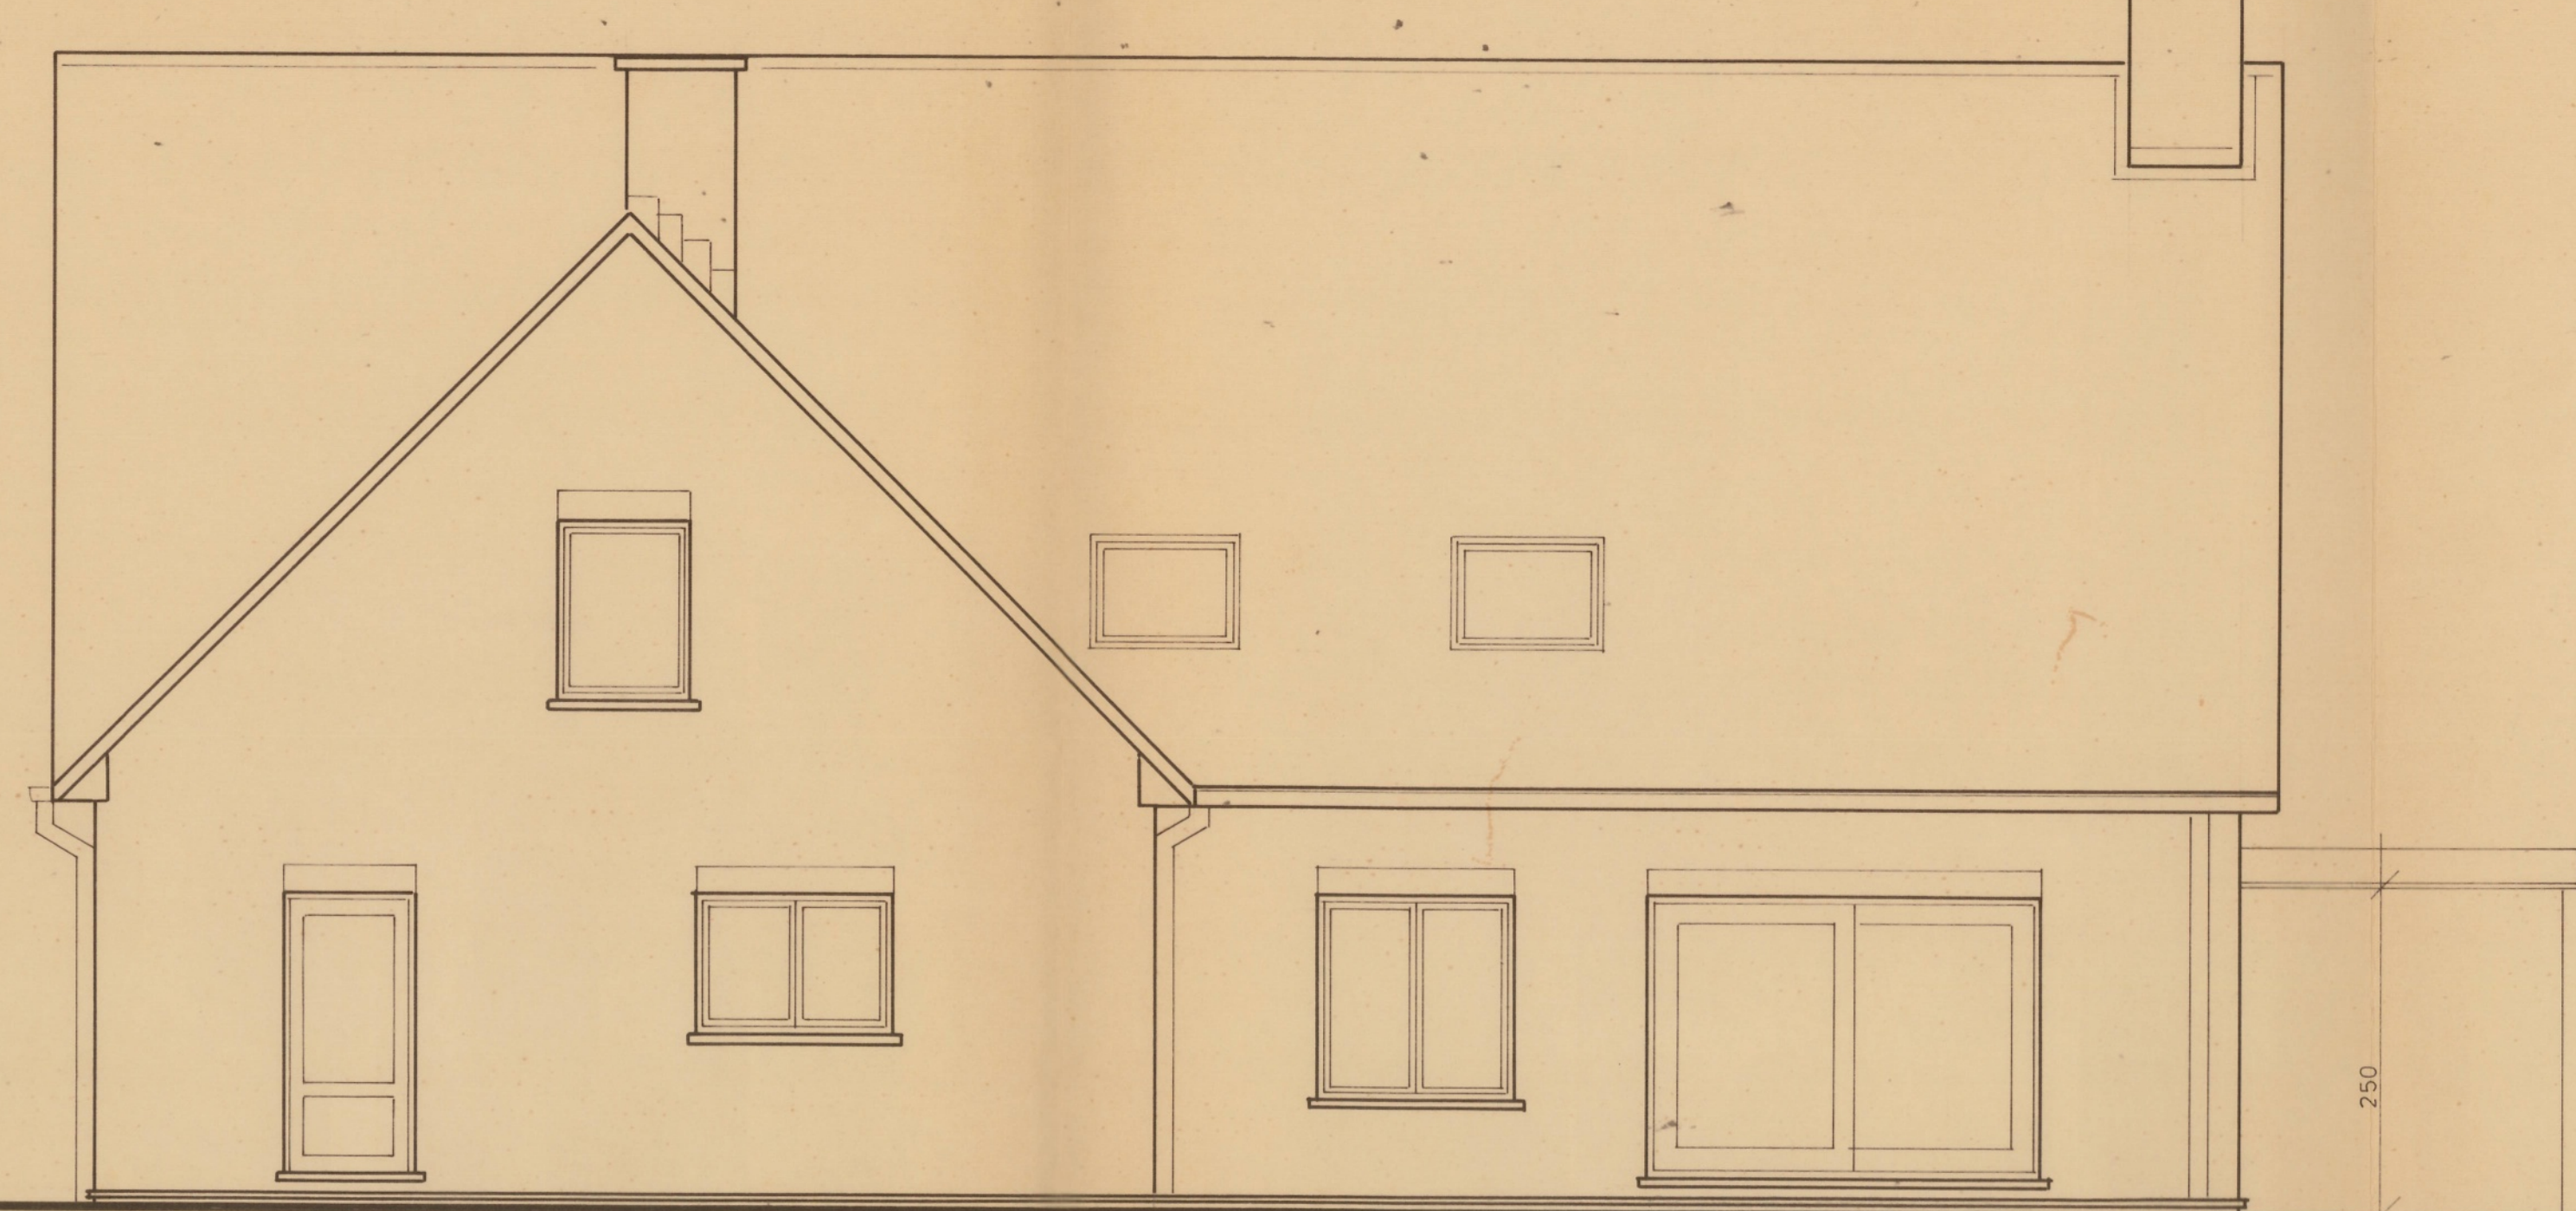

ACHTERGEVEL

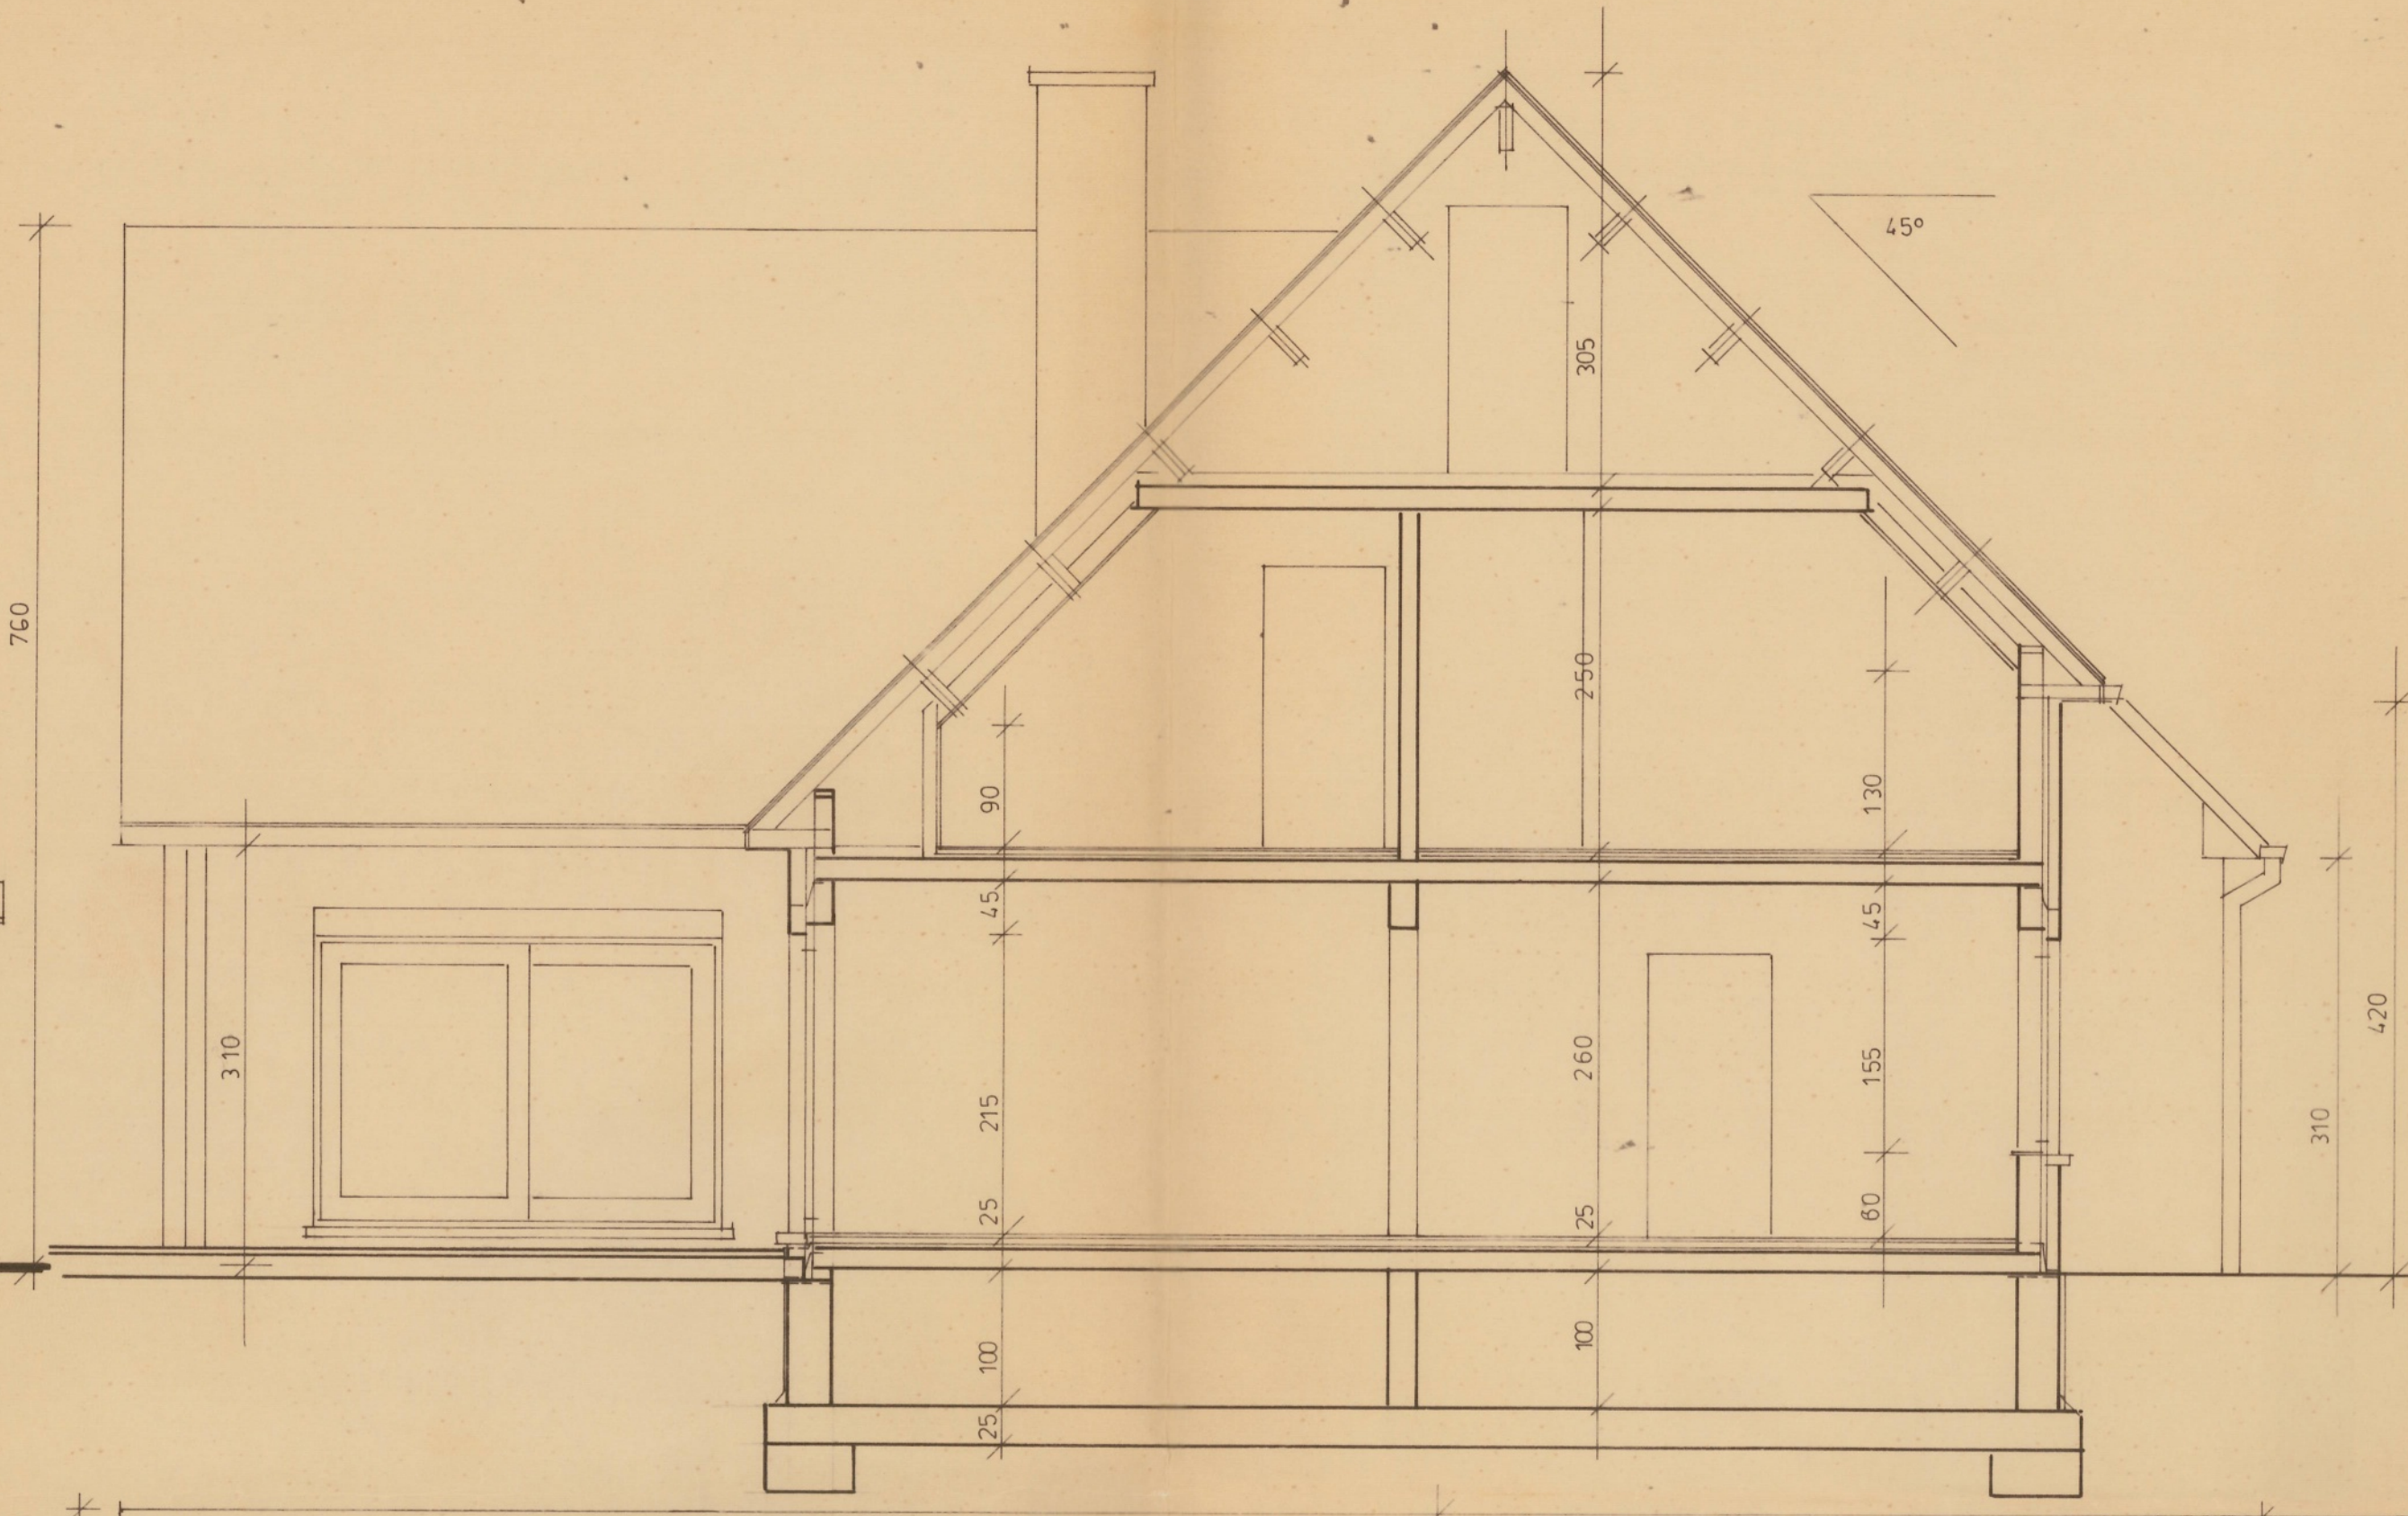


DOORSNEDE BB




LINKER ZIJGEVEL




VOORGEVEL

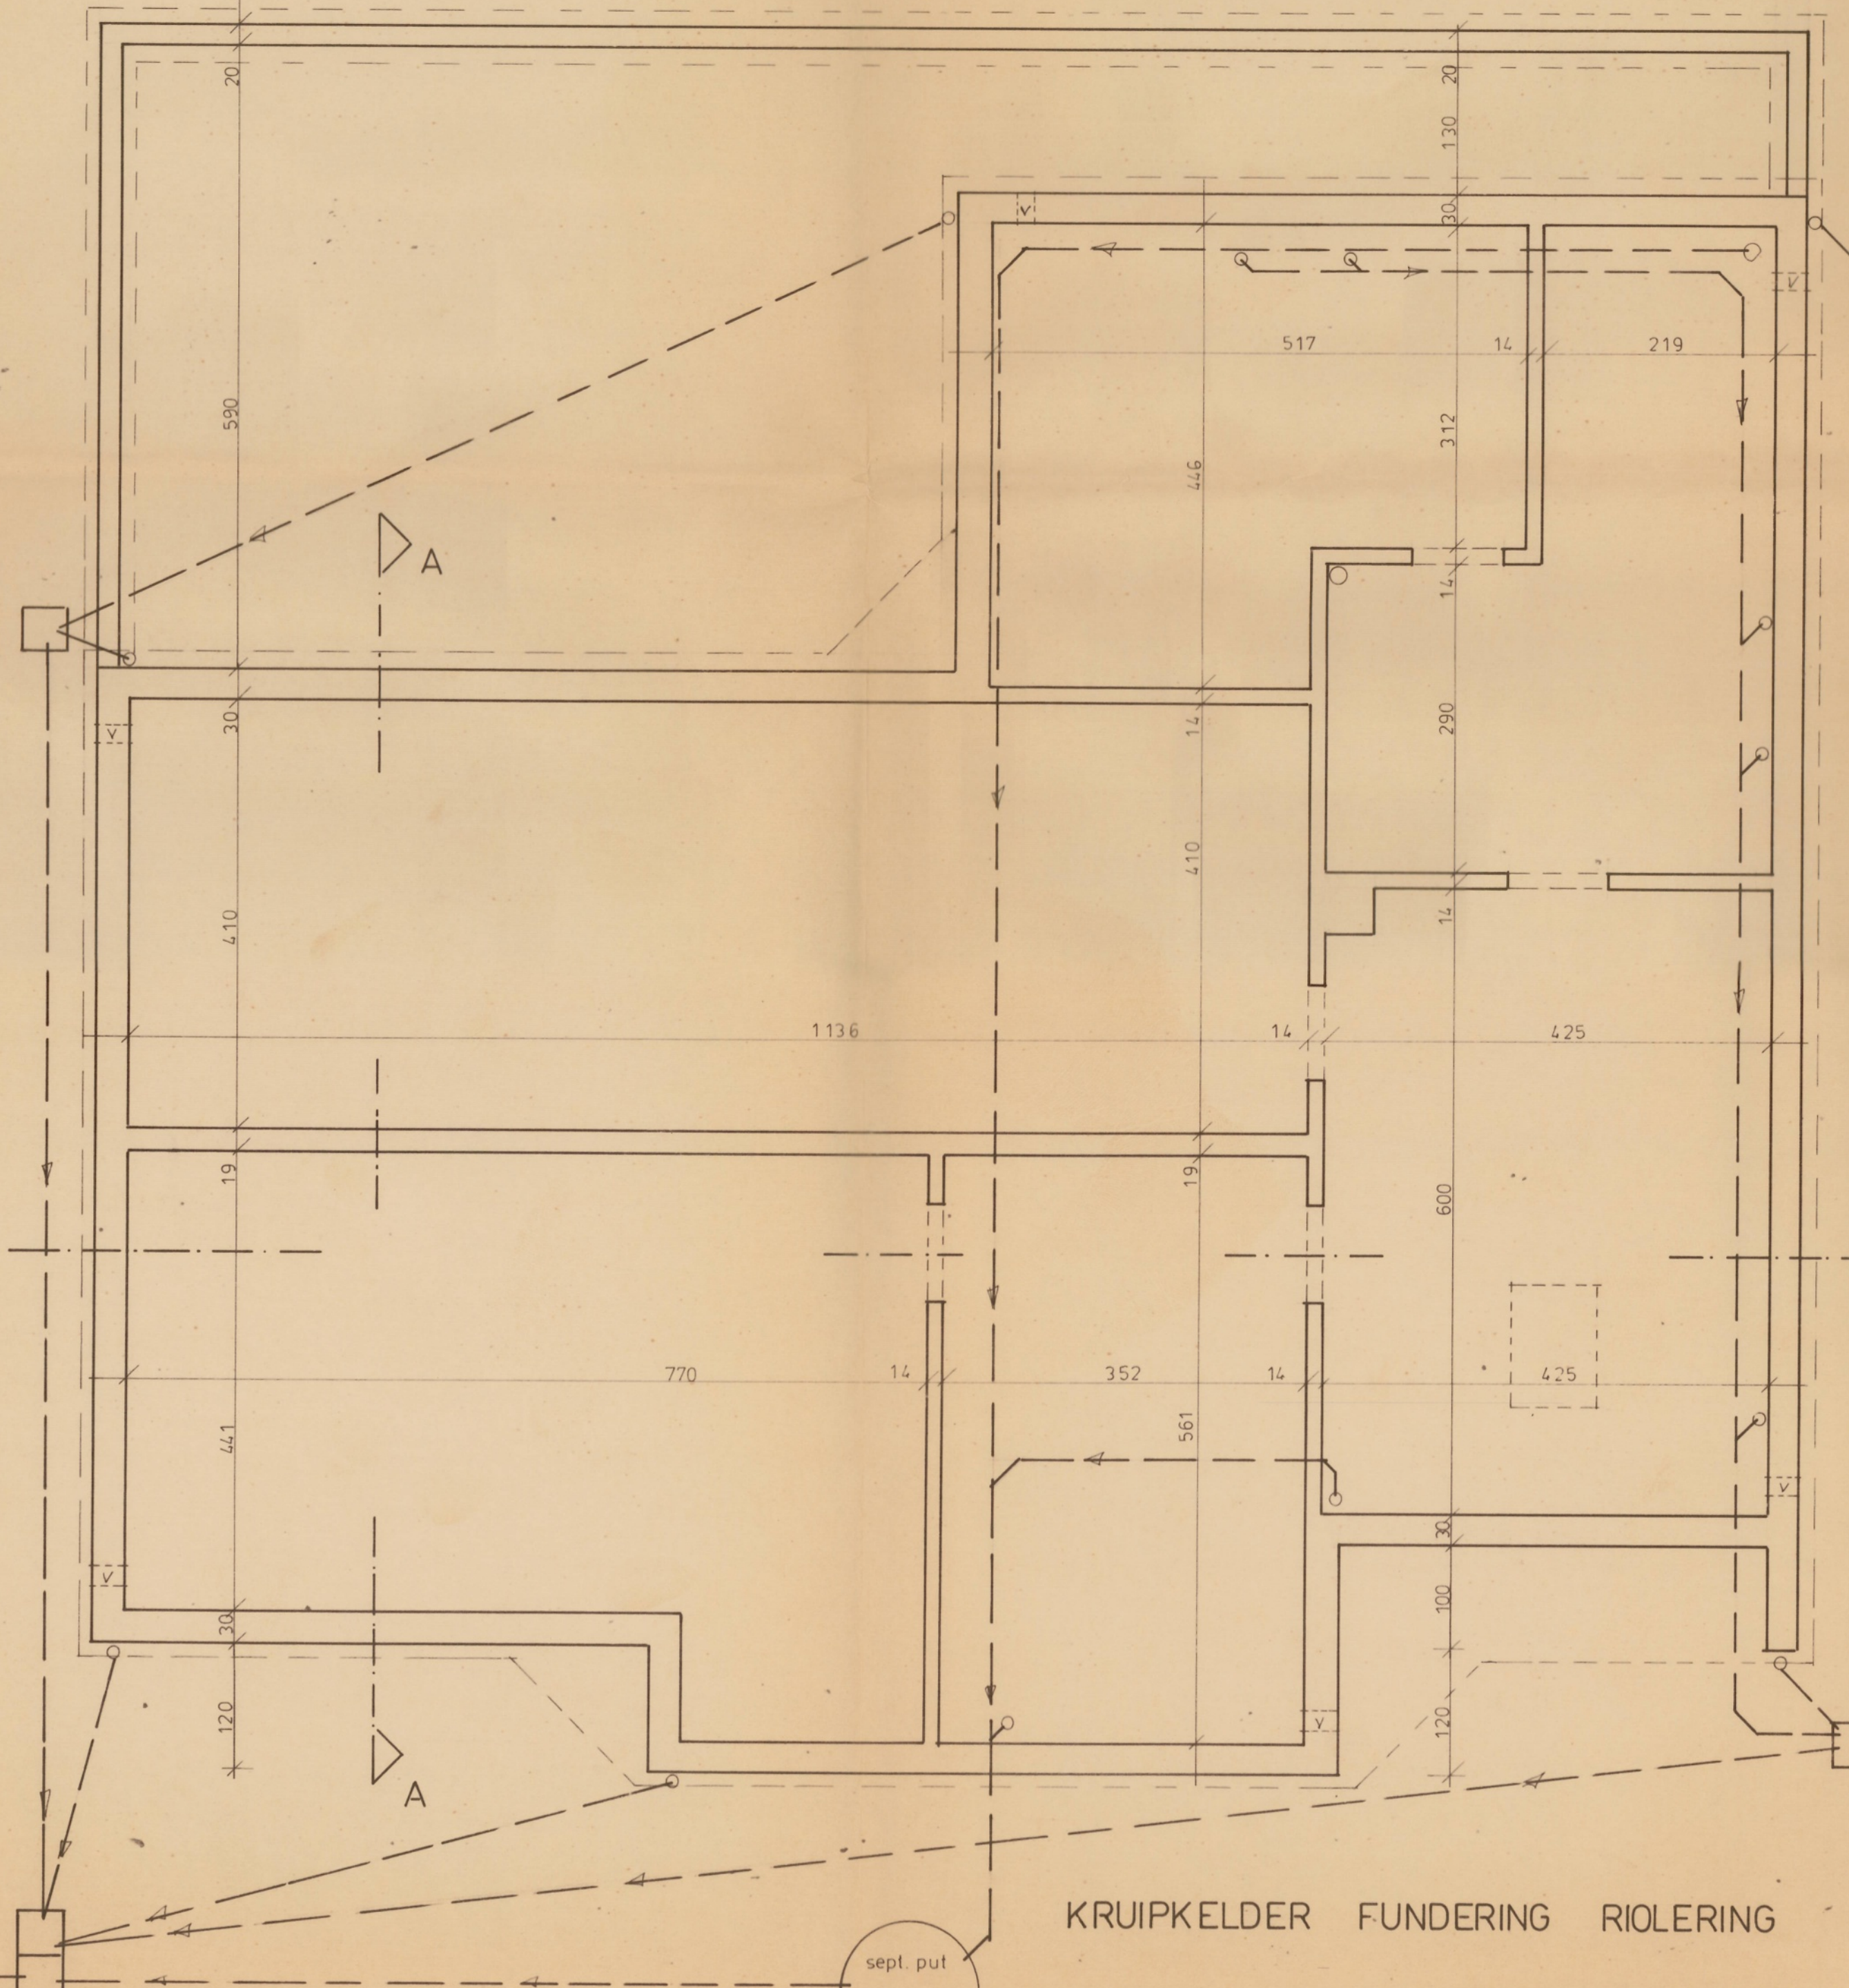

KRUIPKELDER FUNDERING RIOLERING

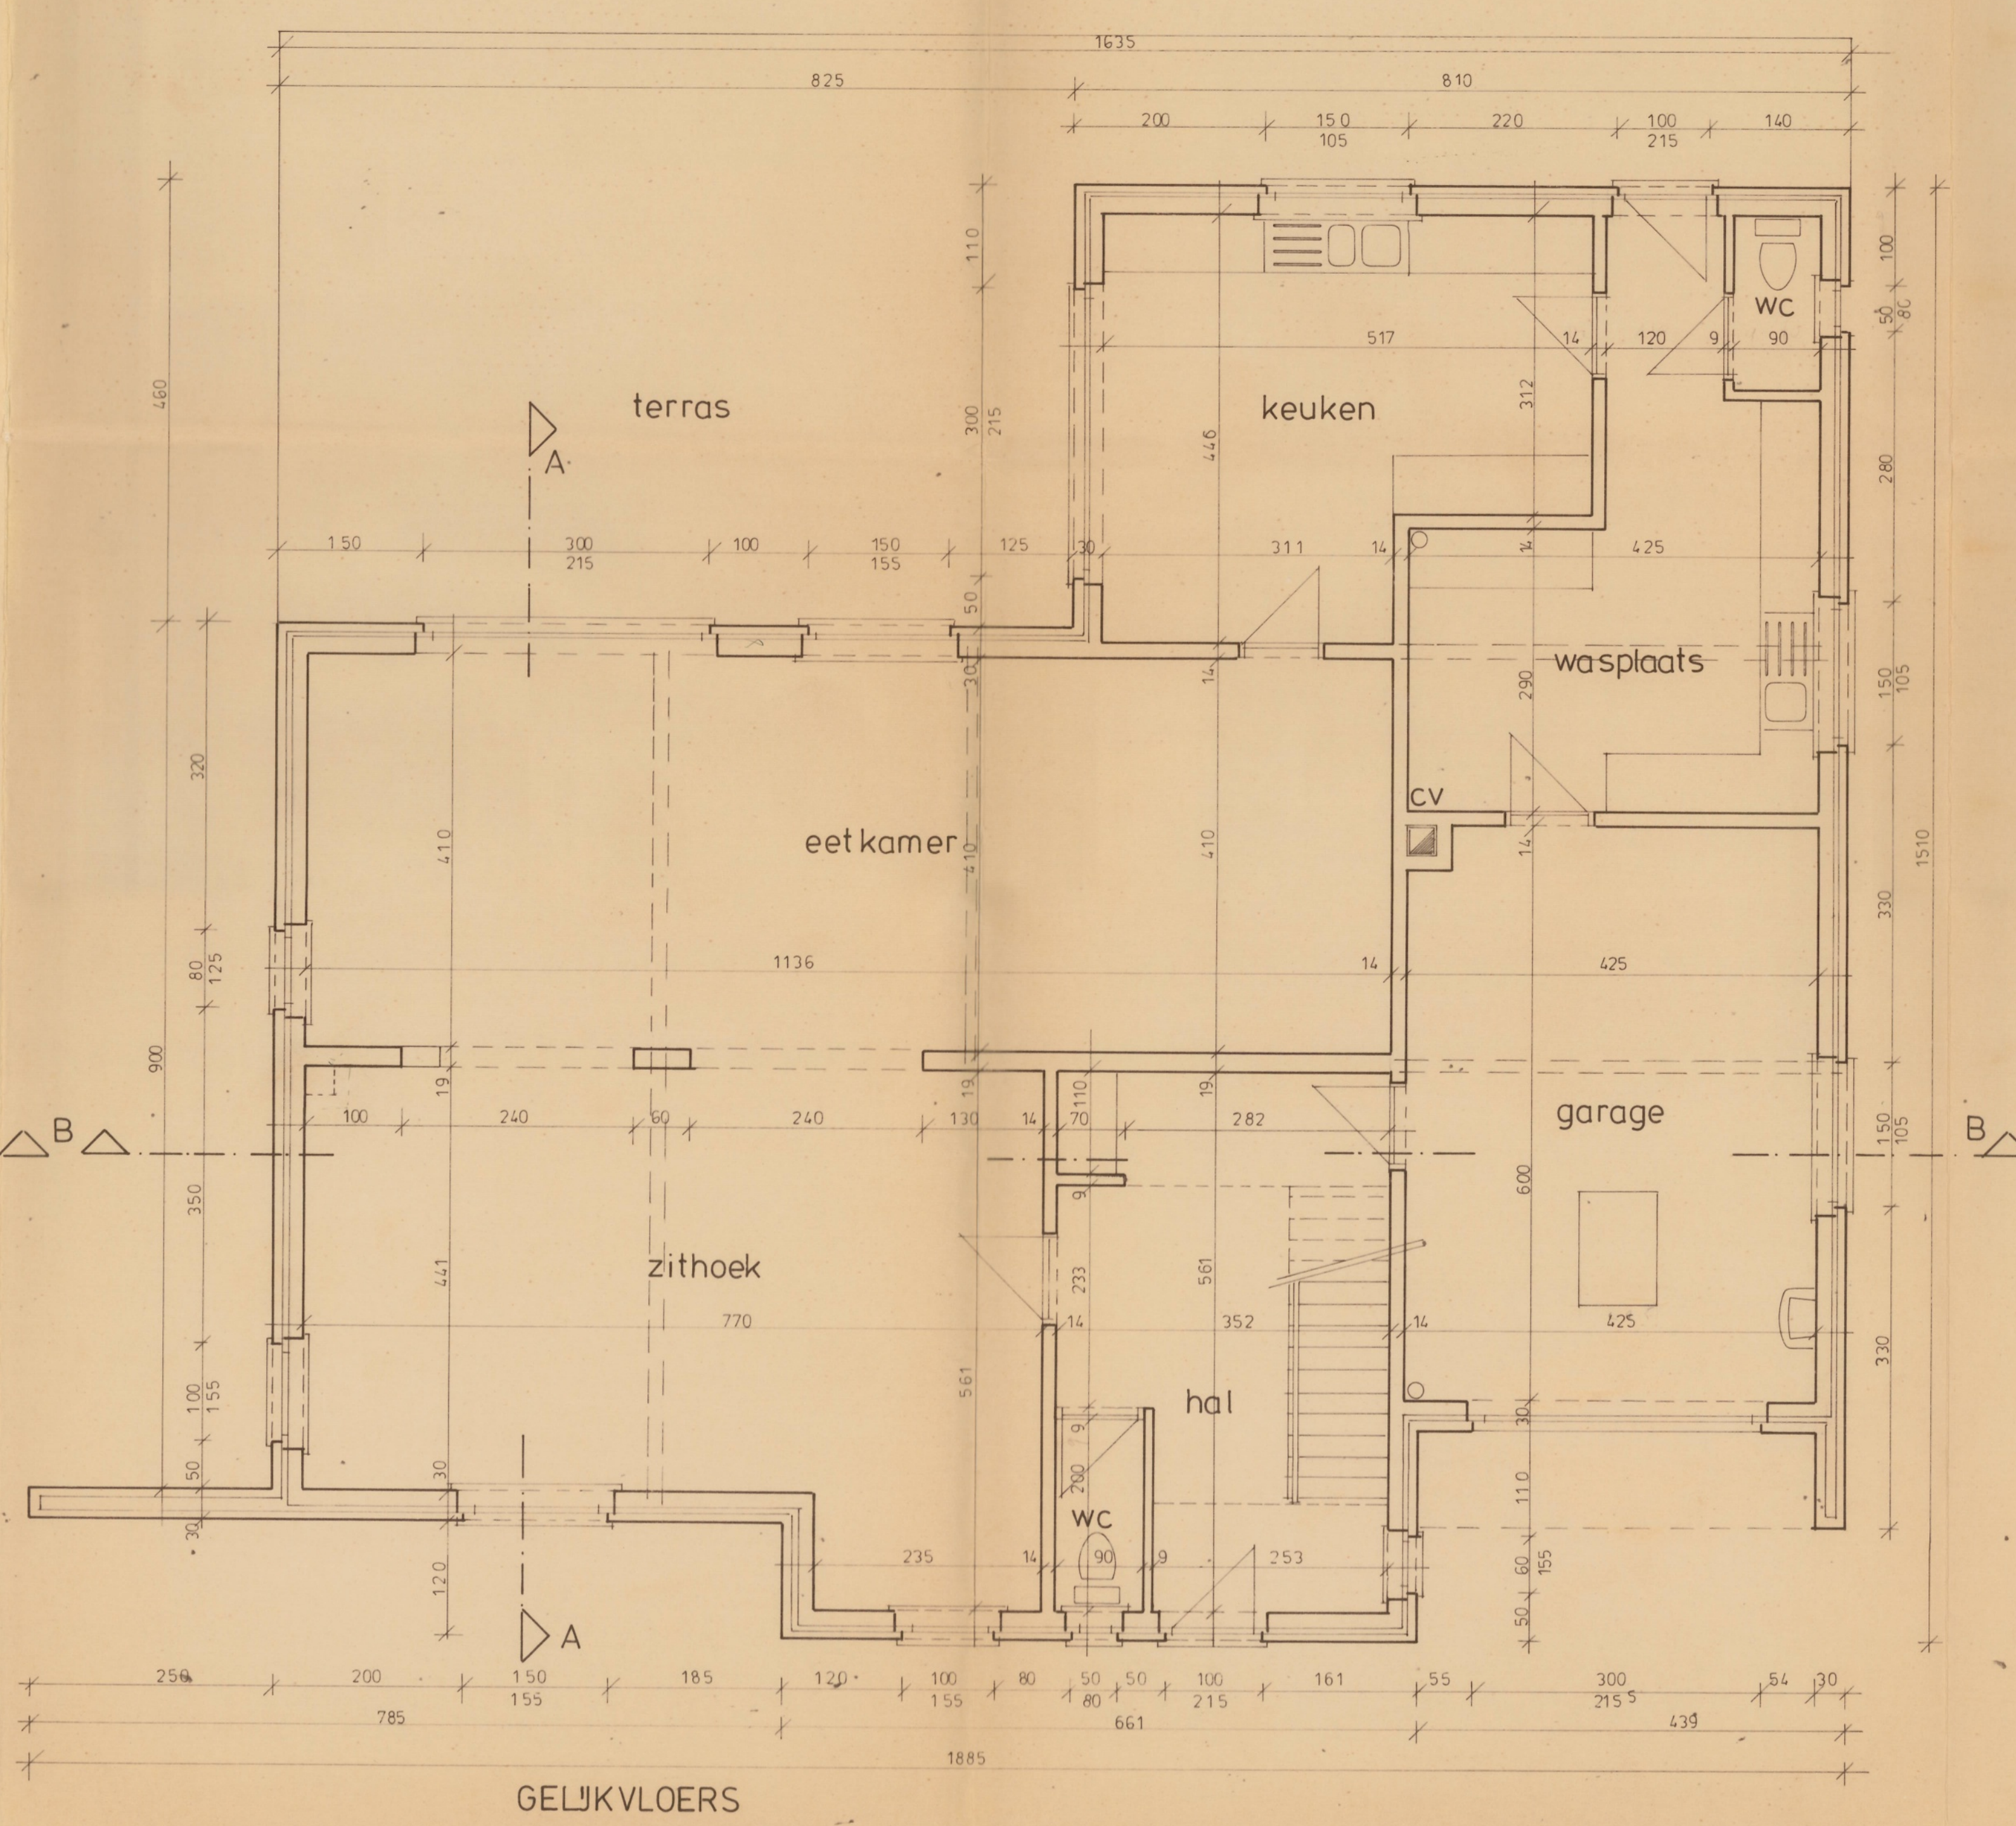


GELJKVLOERS

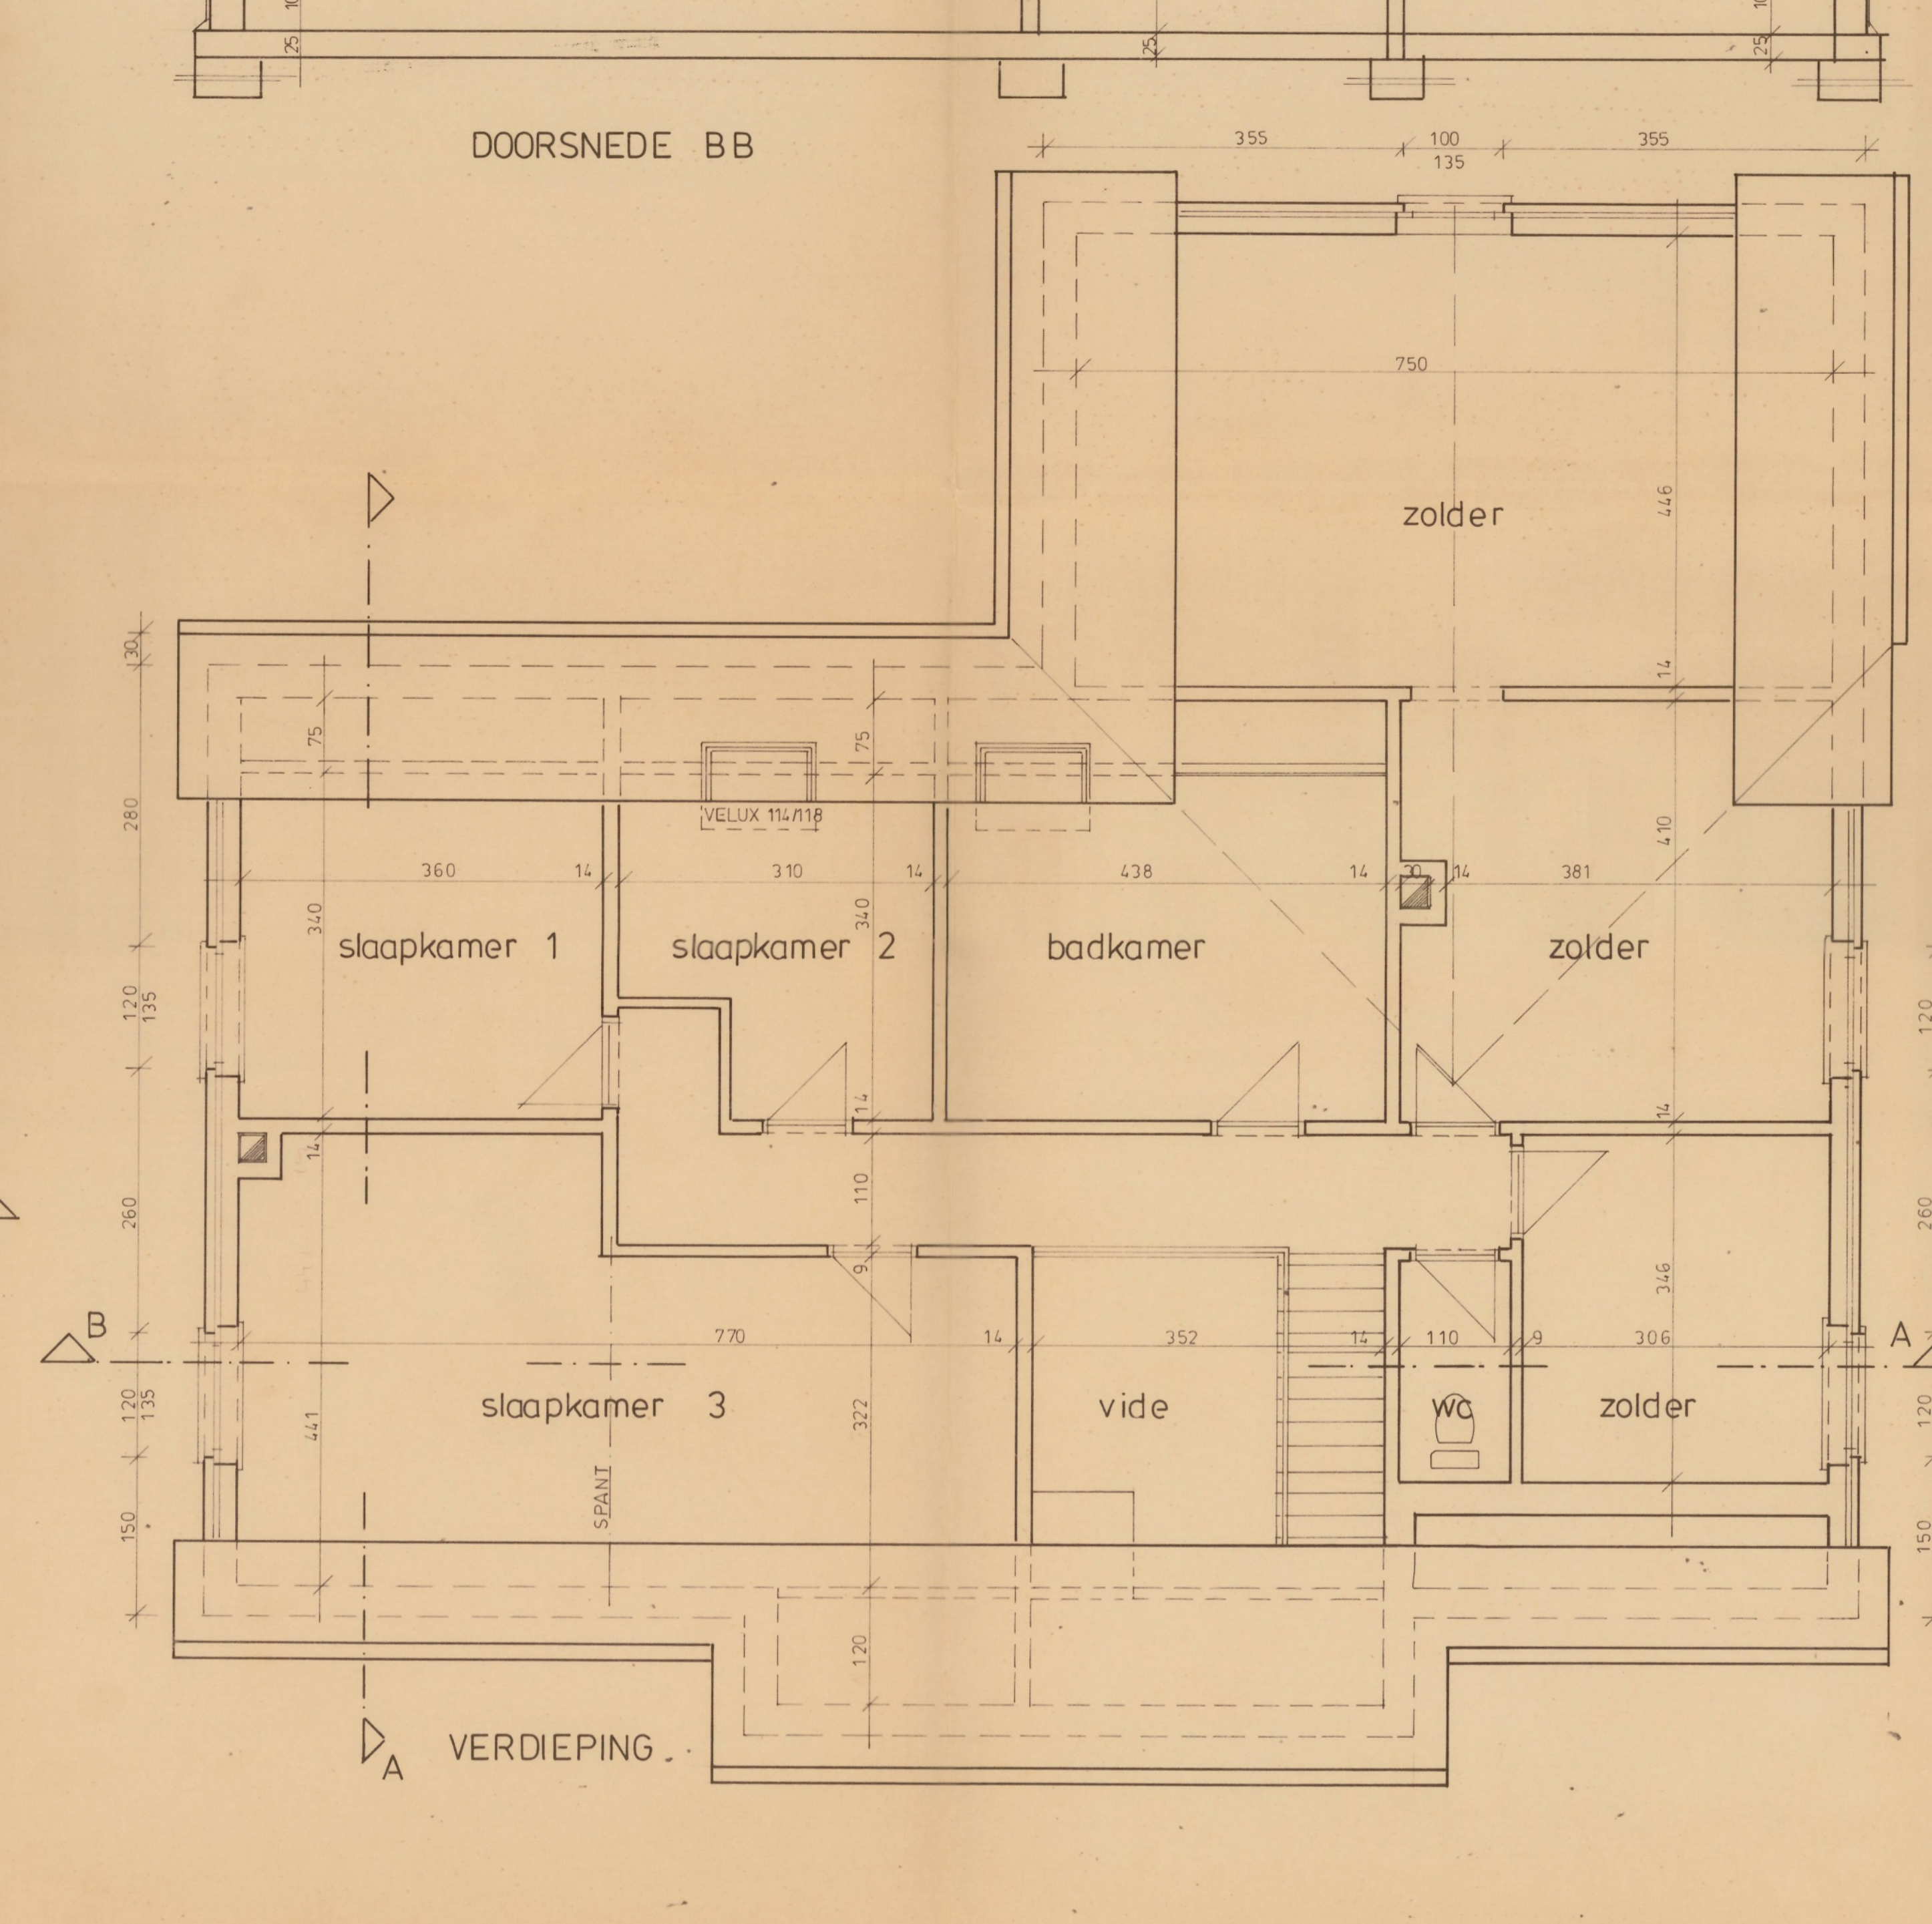

VERDIEPING

MATERIALEN  
 lichtbruine baksteen  
 bruine pannen  
 schrijnwerk wit PVC  
 arduinen dorpels  
 zinken goten en afvoer  
 betonnen schouwafdek

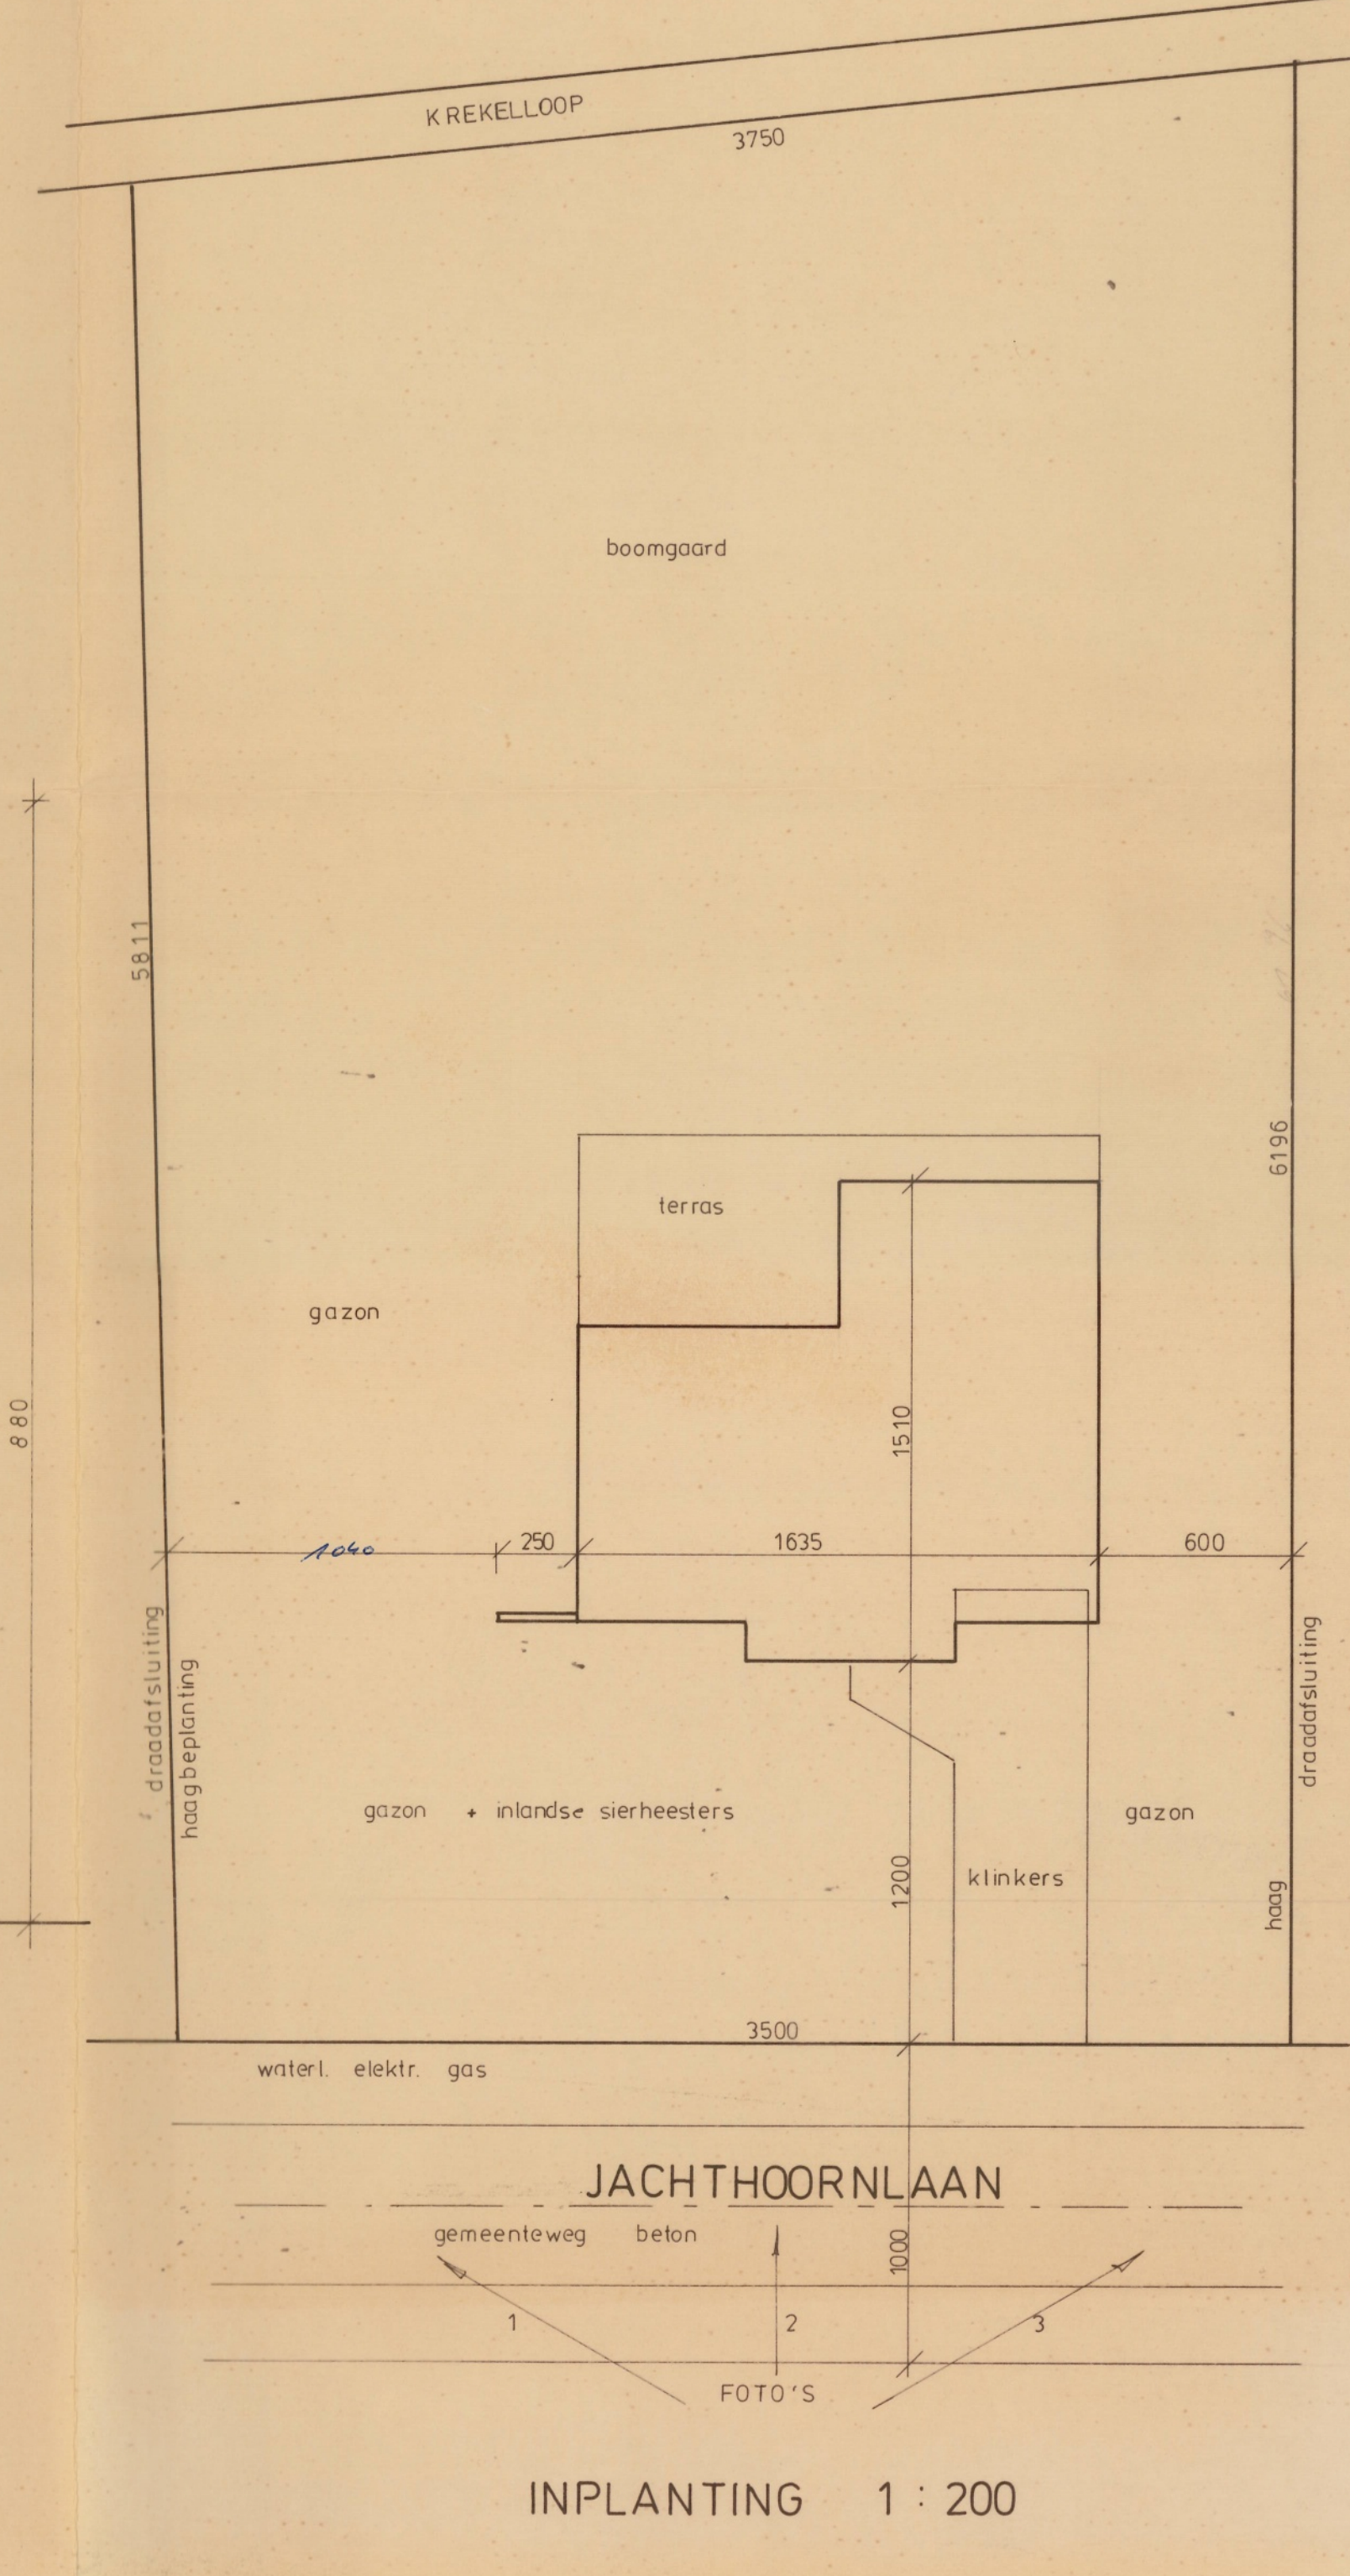

Gemeente ZOERSEL Afd. 1  
**BOUWEN van een WONING**  
 ligging : JACHTHOORNLAAN  
 2980 ZOERSEL  
 Sie C Nr. 147<sup>Z</sup>  
 Verkaveling 150/019 dd. 15.07.1963 LOT 24

bouwheer : [REDACTED]

bouwheer : [REDACTED]

architect  
 ROBERT HULSBOSCH  
 ingenieur-architect  
 Ingewijkedijk 45  
 3500 DUSEN  
 Tel. 089/75.88.70

aannemer : [REDACTED]

Schaal 1:50