



Merksplas AFRA

Appartement A2.1

staanplaats P berging B
fietsen F

KOPER

tel
mail

RUWBOWPLAN

Versiebeheer:


06 06 2025 Opmaak basis ruwbouwplan

voor akkoord:

naam

datum

handtekening

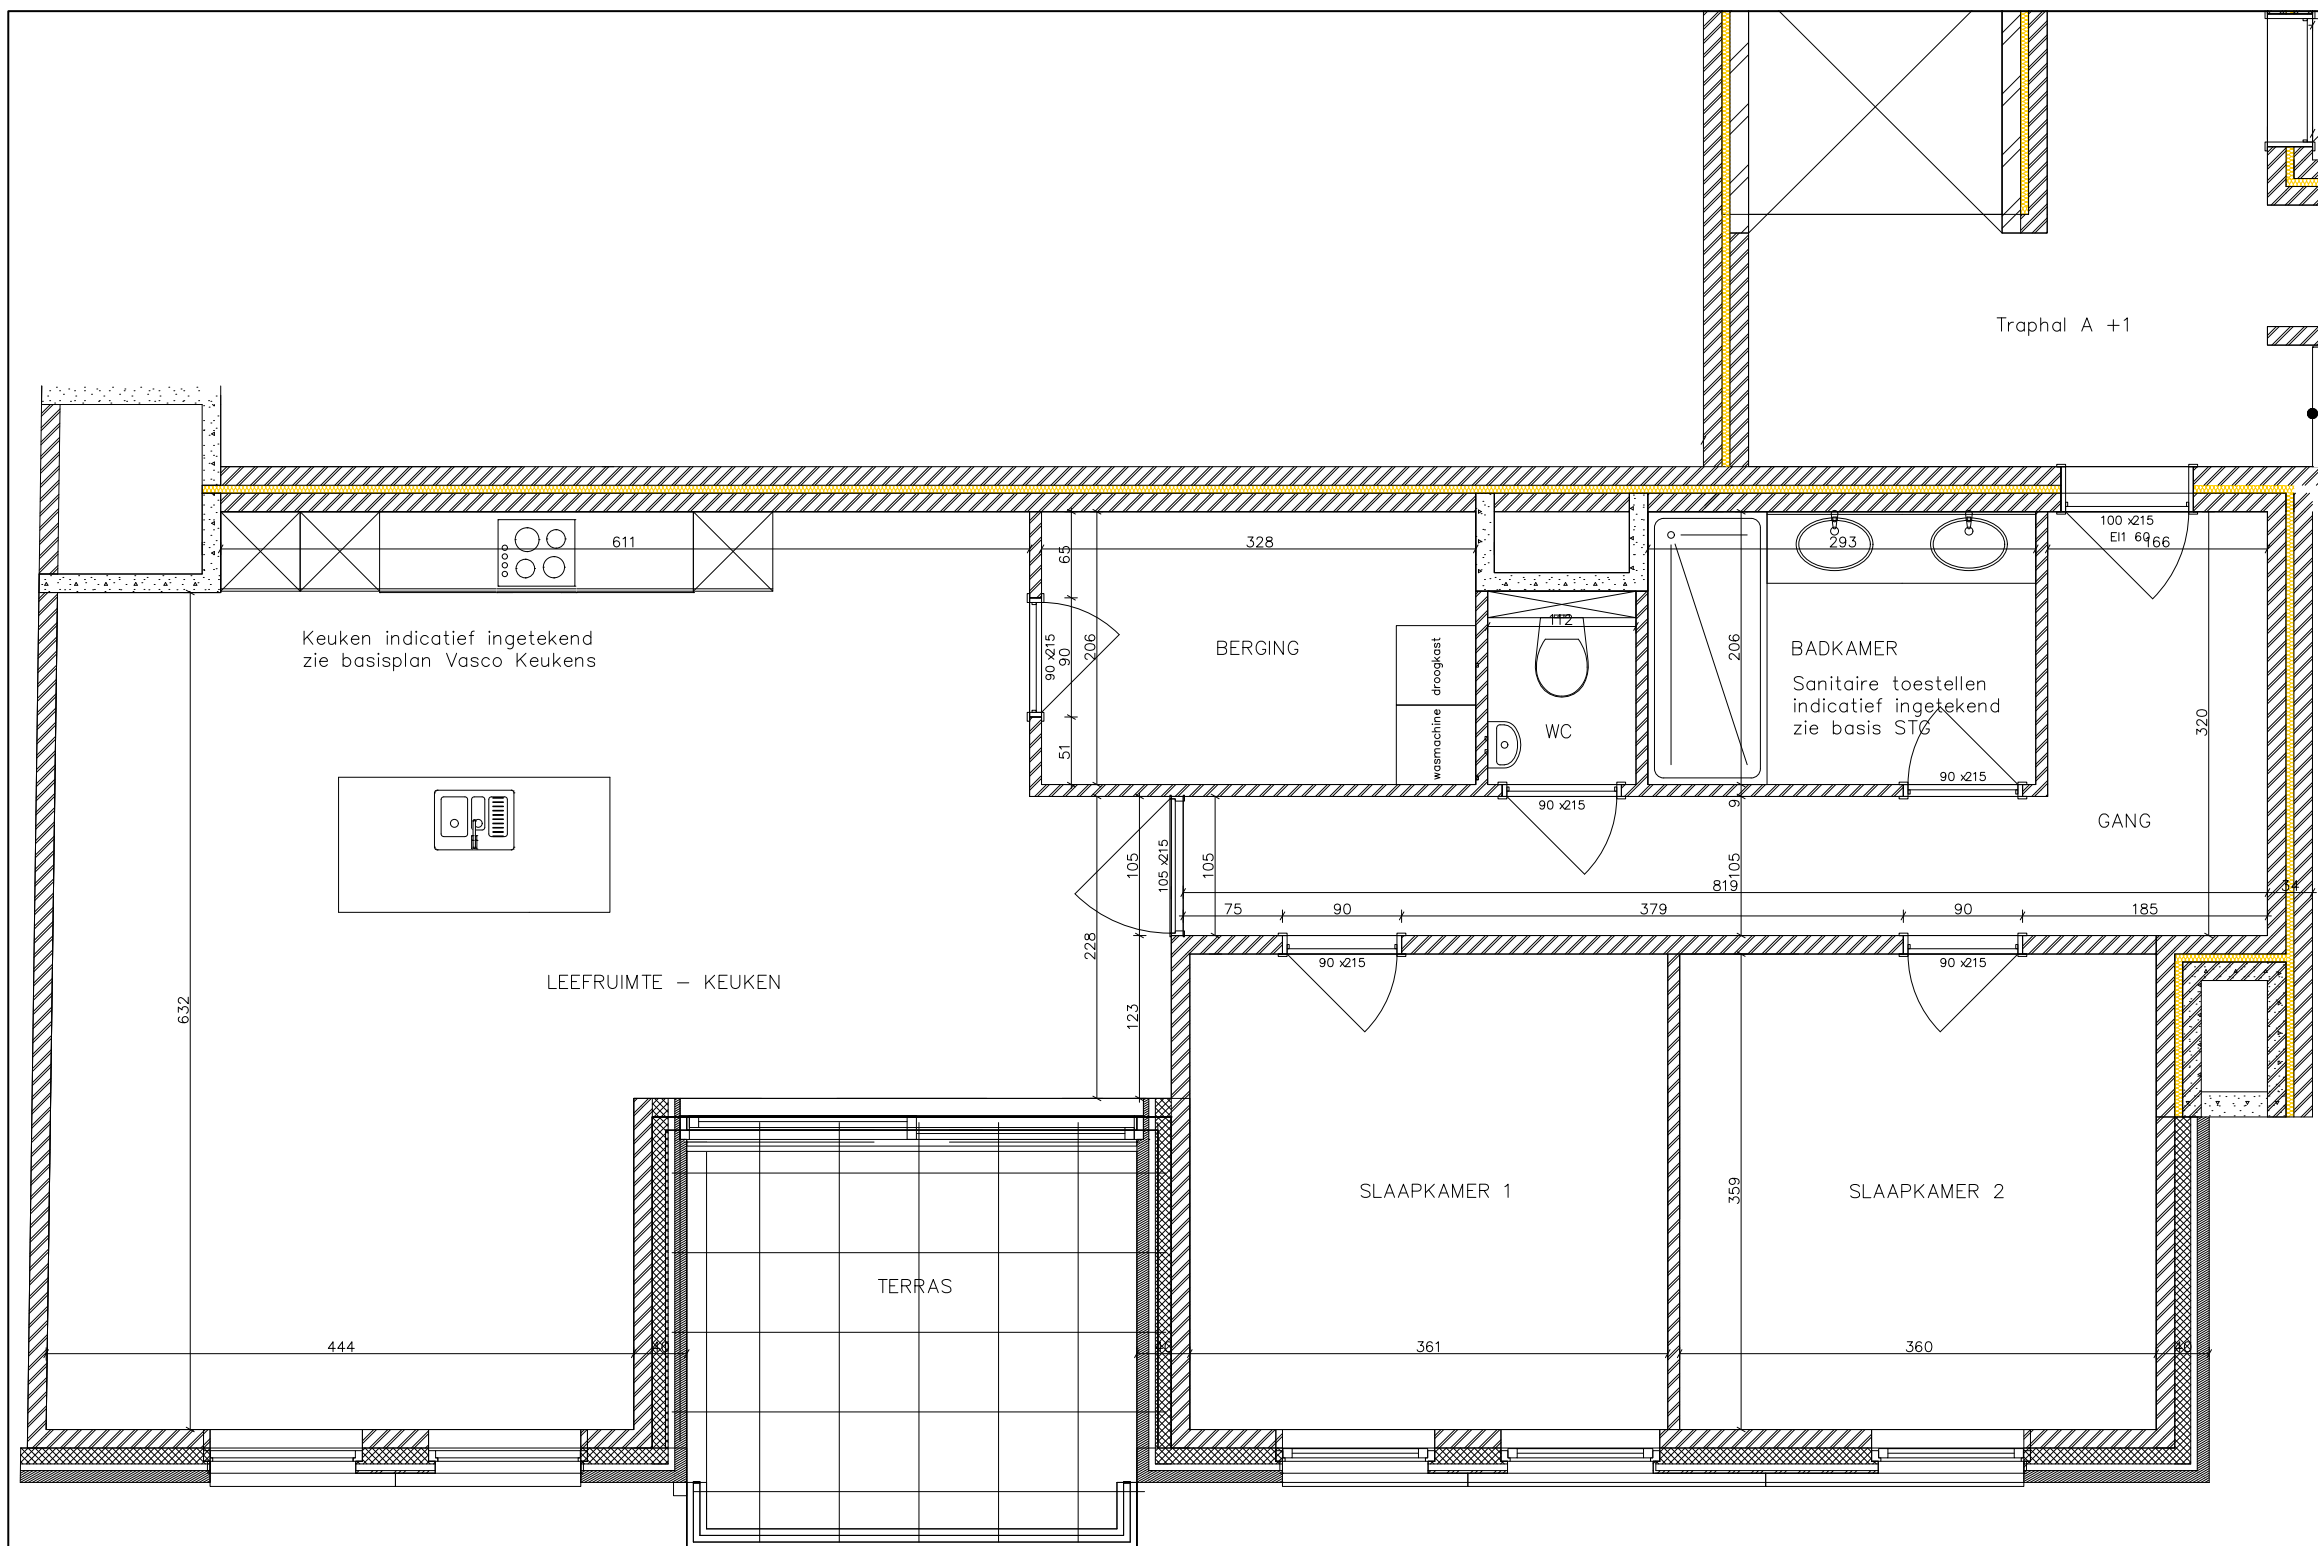

Trophal A +1