


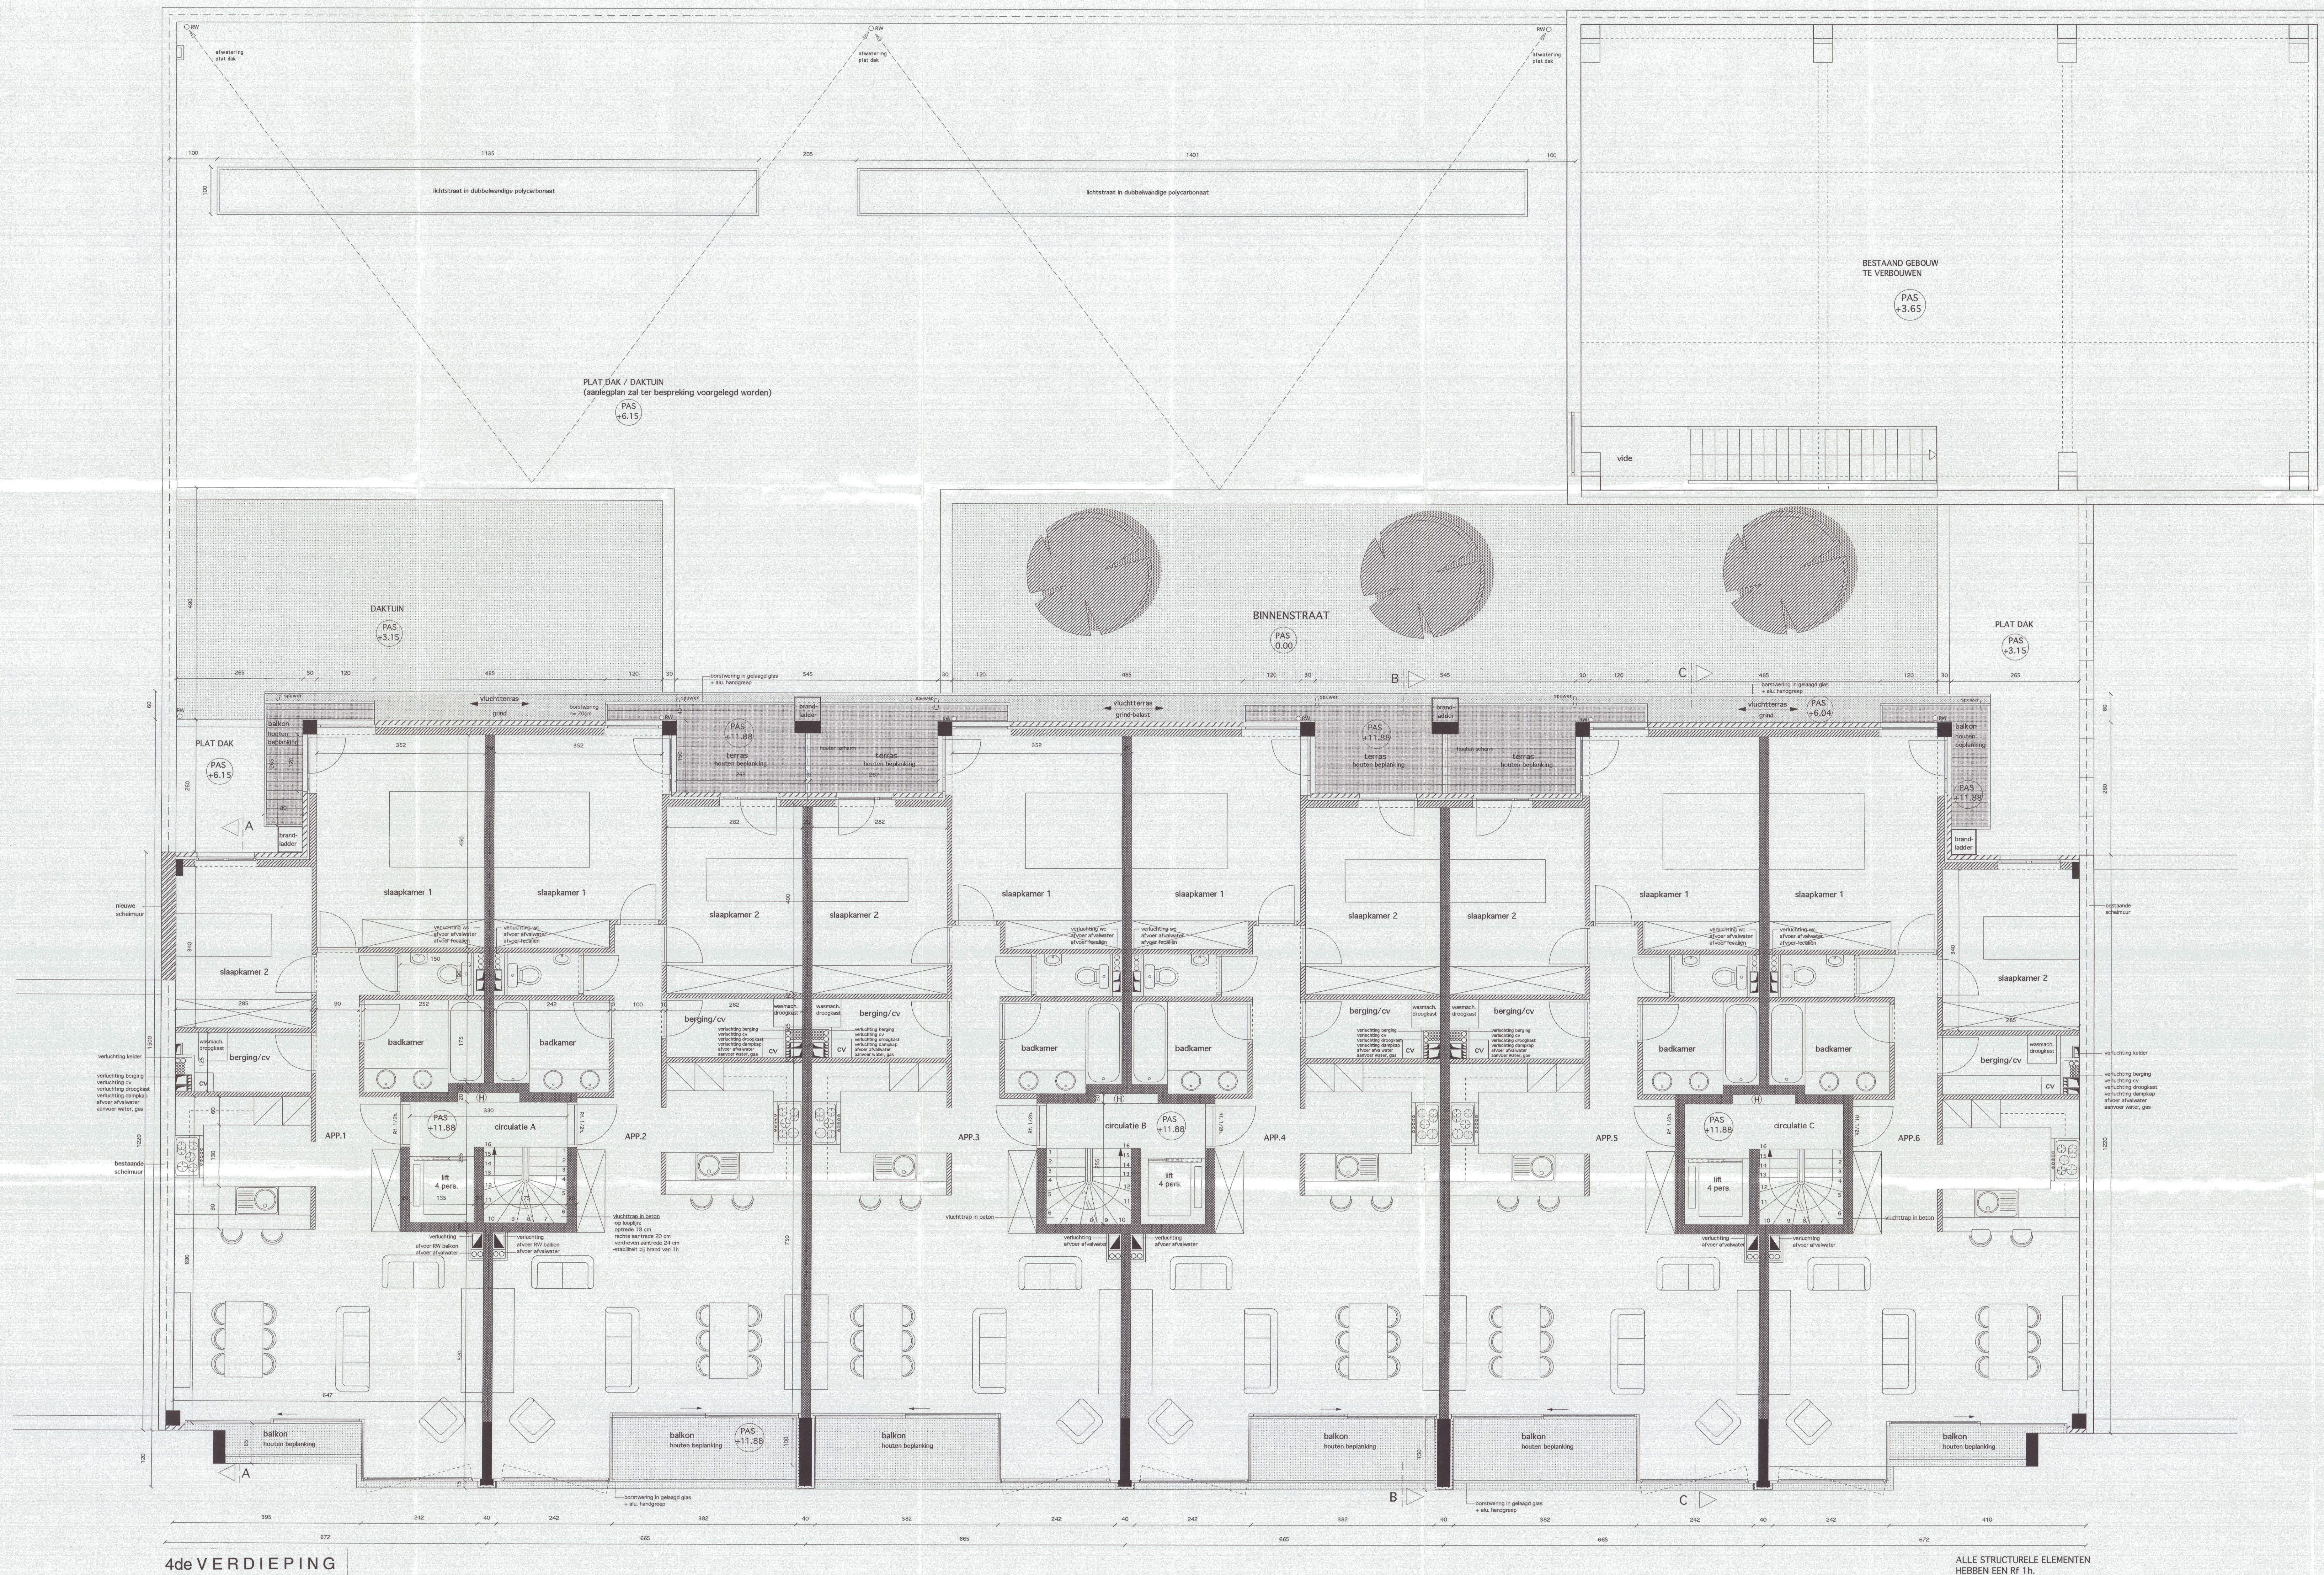

AANVRAAG TOT :

- SLOPEN VAN : 3 NAAST ELKAAR GELEGEN BESTAANDE PANDEN
- BOUWEN VAN : KELDERVERDIEPING : 38 AUTOSTAANPLAATSEN
KANTOOR- /HANDELSRUIMTEN Niveau 0 - 1ste verd.
18 APPARTEMENTEN 2de-3de en 4de verdieping
6 DUPLEX-APPARTEMENTEN 5de - dakverdieping

Gelegen in Museumstraat 12-14-16 te 2000 Antwerpen
Kad. sectie L nr.3667 p2, nr.3667 L2 en nr. 3667 z2
Antwerpen 11^e afdeling

De Bouwheer HIMMOS nv
Sint Michielskaai 40, 2000 Antwerpen

De Architect Giovanni Scaturchia
Abstract bvba
Koolkaai 3, 2000 Antwerpen
tel 03/ 226 23 49

De Bouwheer De Architect De Aannemer

PLAN 4e VERDIEPING DATUM : 8 april 1998
1/50

wijzigingen datum: B.A.
7-14

Gelegen in Museumstraat 12-14-16 te 2000 Antwerpen
Plan gezien om gevoegd te worden bij onze

besluiting van heden, onder nummer

ANN 1998/B/246/381324

Stad Antwerpen, **22 OKT. 1998**

Namens het college van burgemeester en schepenen
voor de stadssecretaris voor de burgemeester

bij machtiging van **7 MEI 1998**

MINUUT



ir. Ludo Bresseleers
coördinator vergunningsbeleid



Mieke Vogels