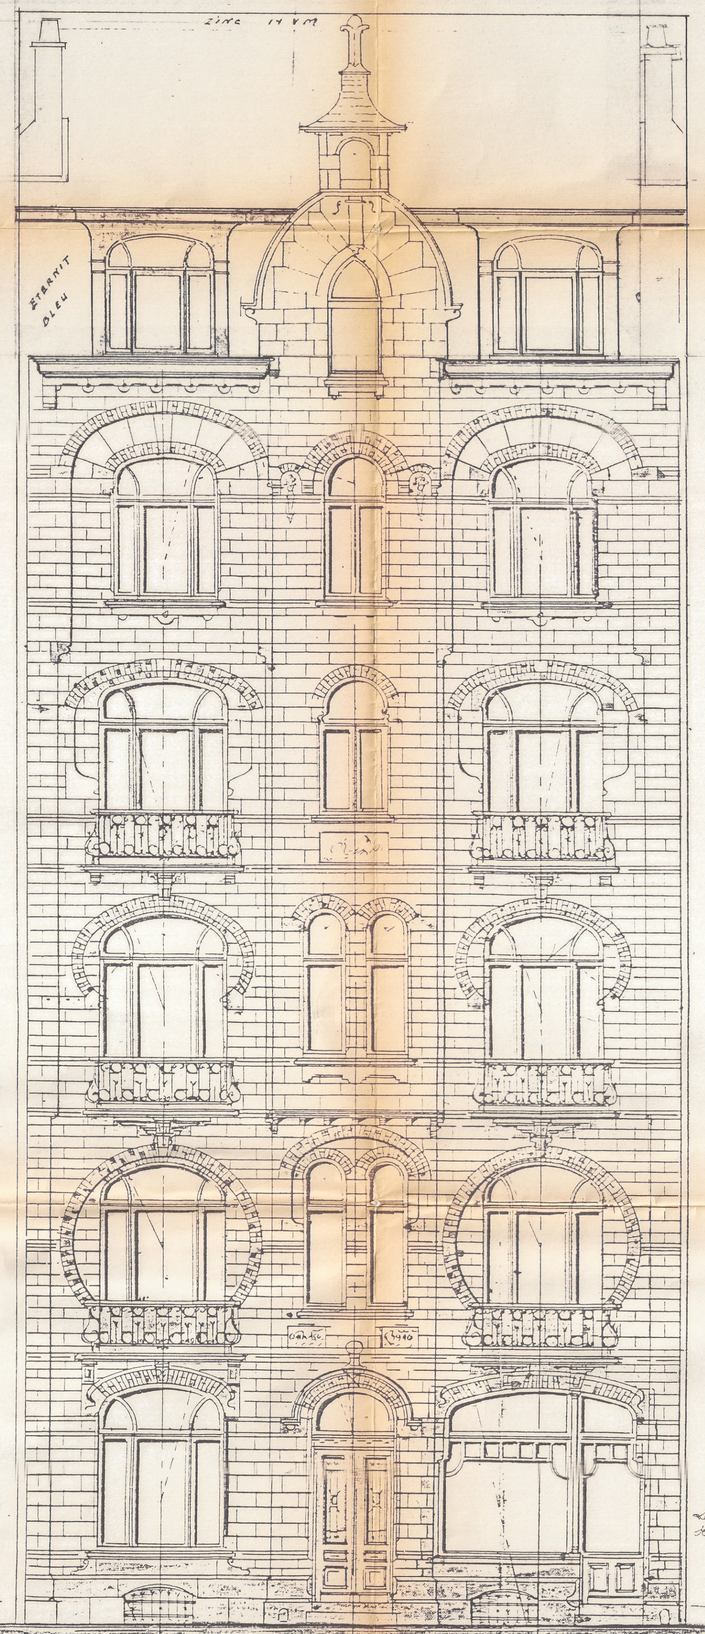

Facade principale

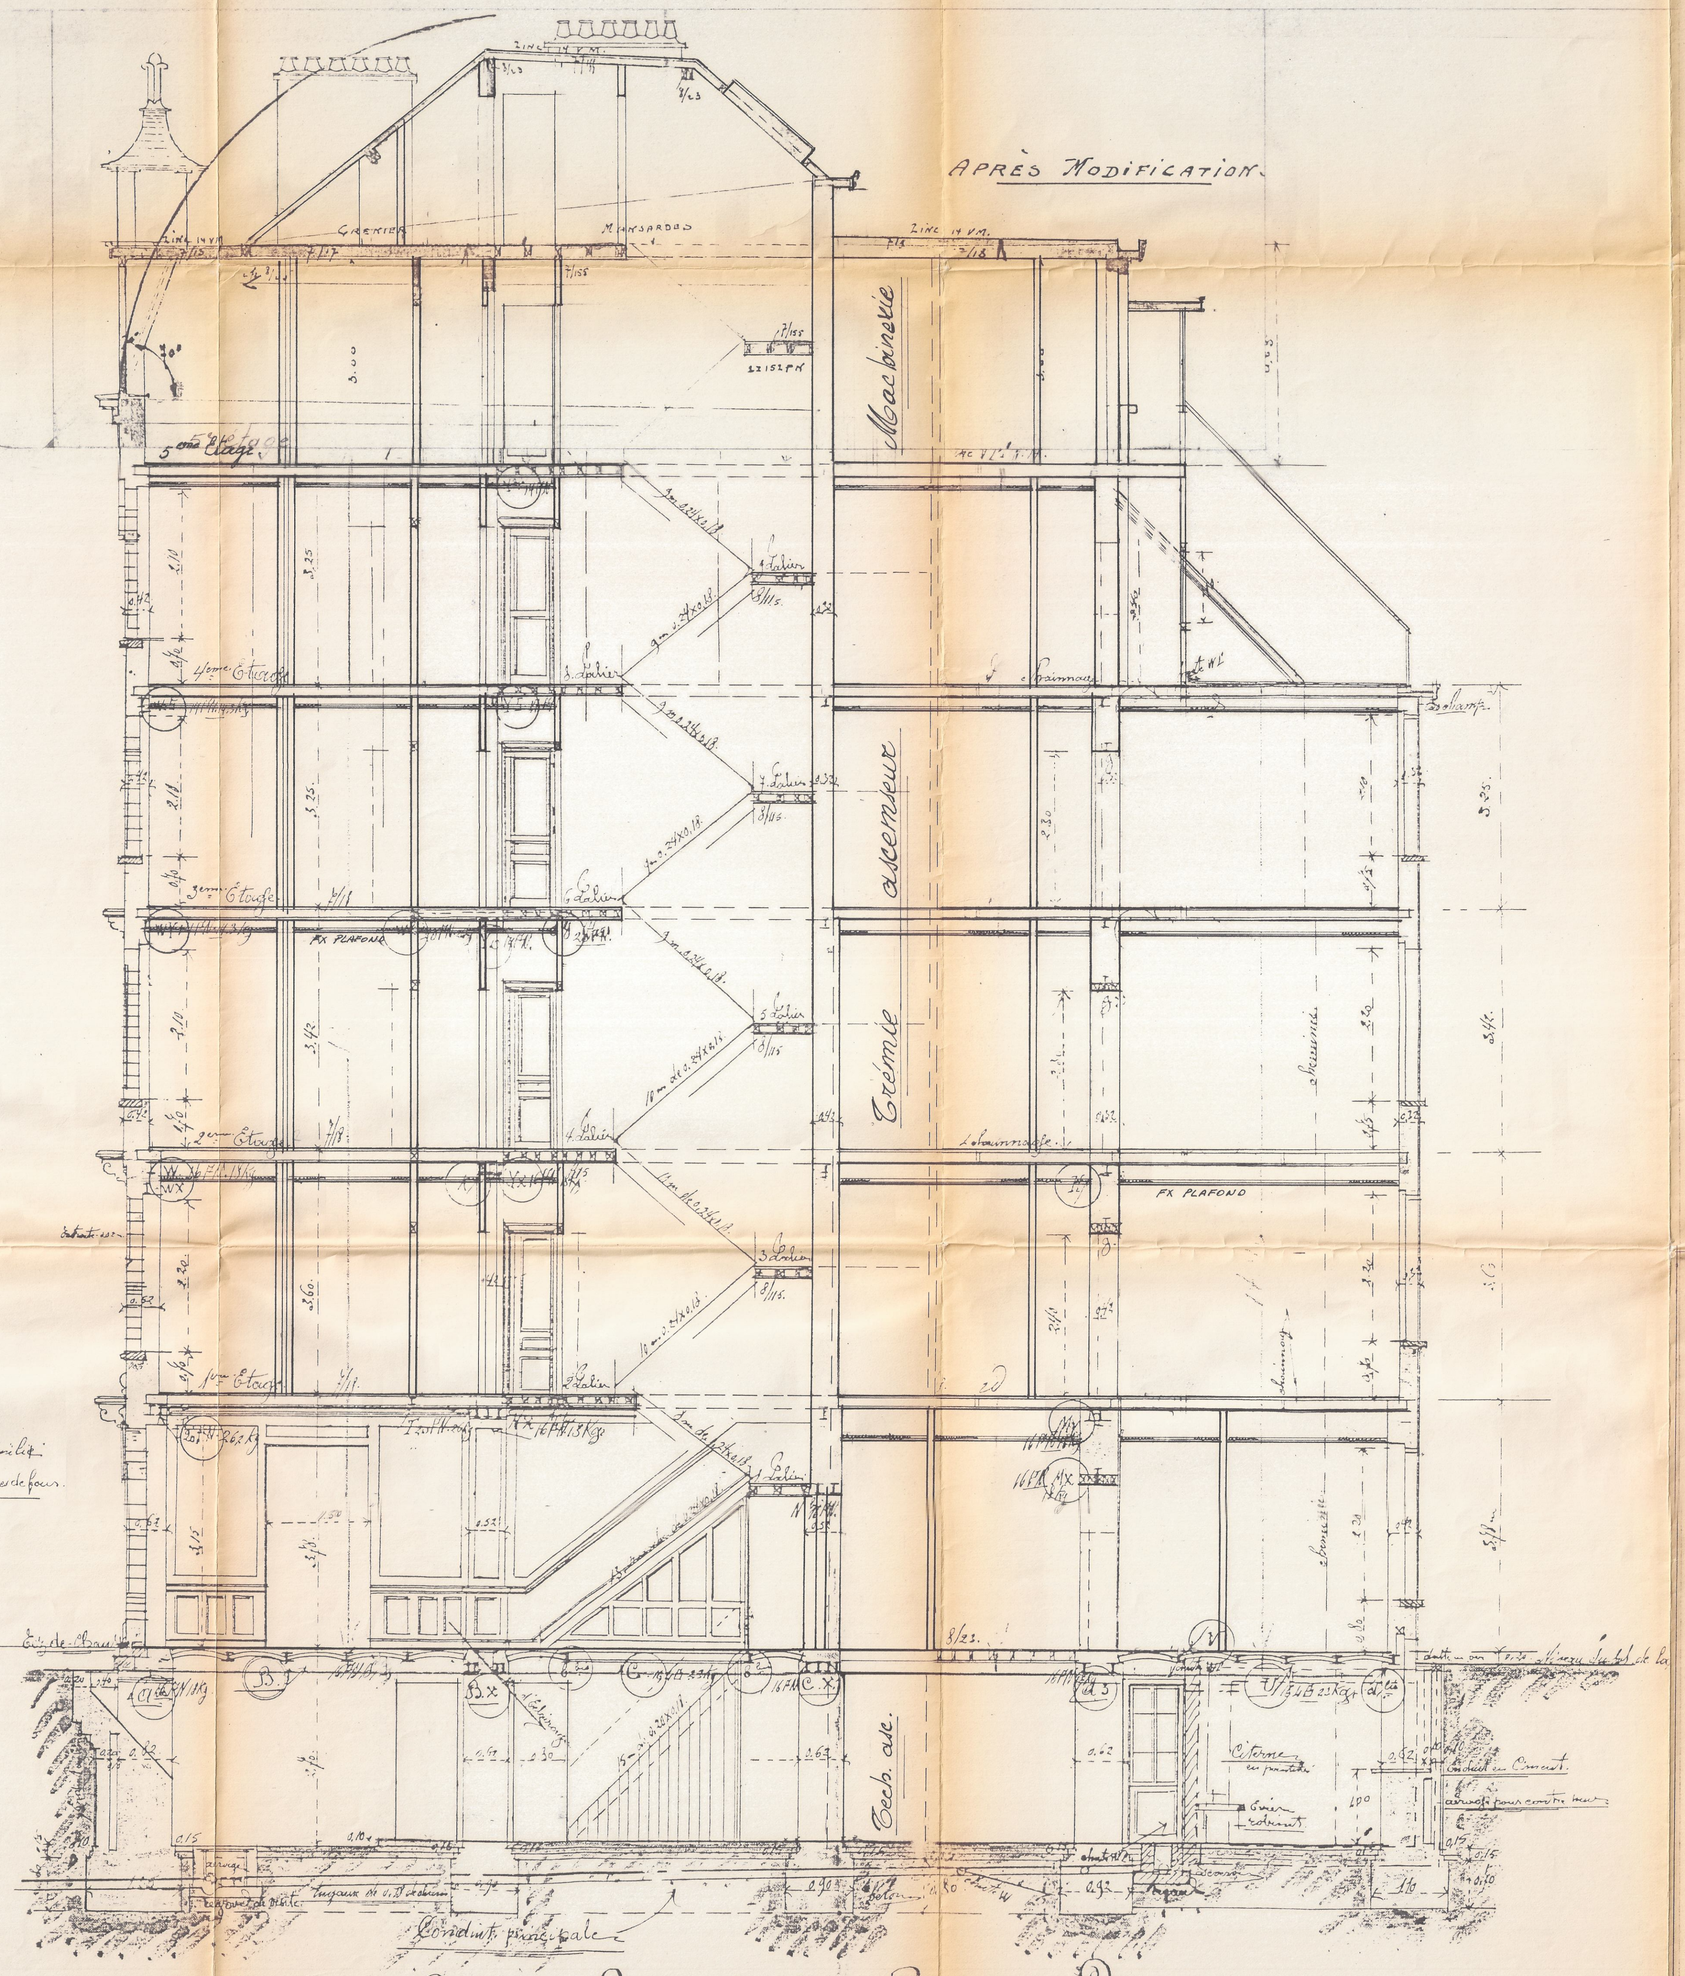
APRÈS MODIFICATION.
GRENIER
MANSARDES
ZINC 14 V.M.
5ème Etage
4ème Etage
3ème Etage
2ème Etage
1er Etage
Rez
Fx PLAFOND
Machinerie
ascenseur
Cremie
Cuisine
