



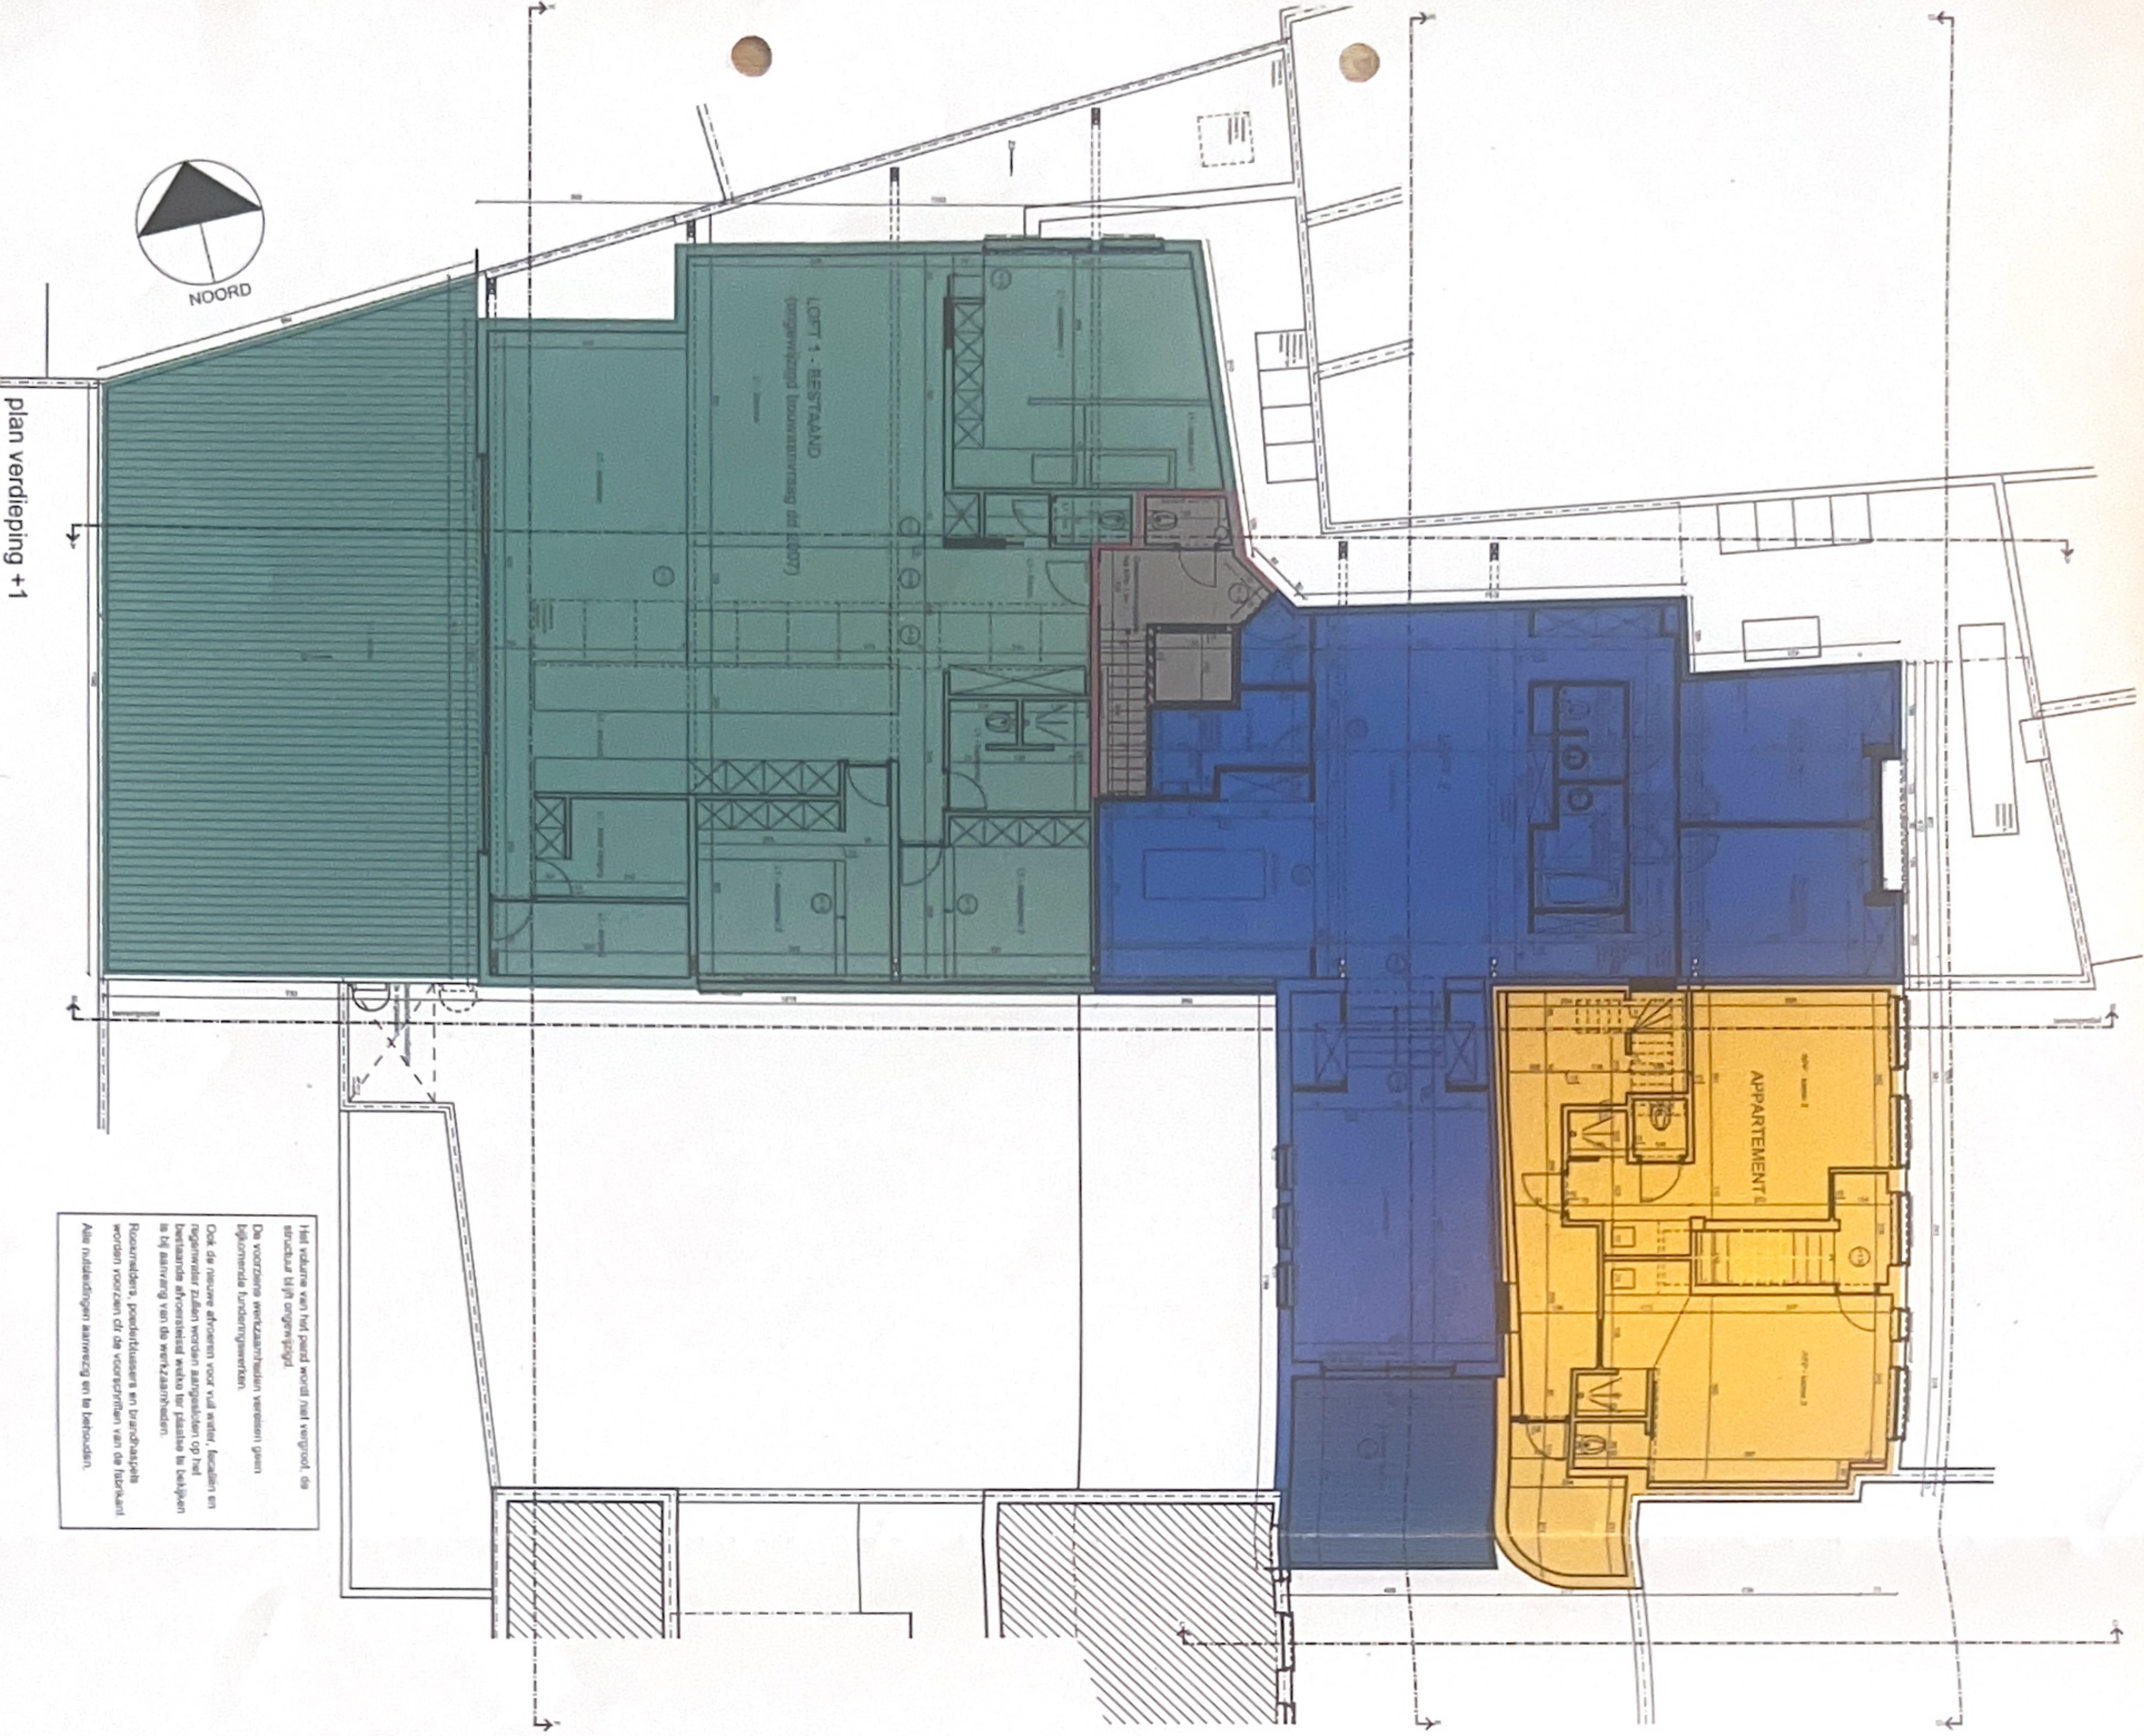

plan verdieping +1

Het volume van het pand wordt niet verhoogd, de structuur blijft ongewijzigd.
 De voorgenomen werkzaamheden vereisen geen bijkomende kelderopbouw.
 Ook de nieuwe afvoeren voor vuil water, fecties en rijsystemen zullen worden aangepast op het bestaande afvoersysteem welke ter plaatse te bekijken is bij aanvang van de werkzaamheden.
 Rijsystemen, goederlift en brandstapel worden voorzien de voorschriften van de leverant.
 Alle nutdoelstellingen aanwag en te bereiken.

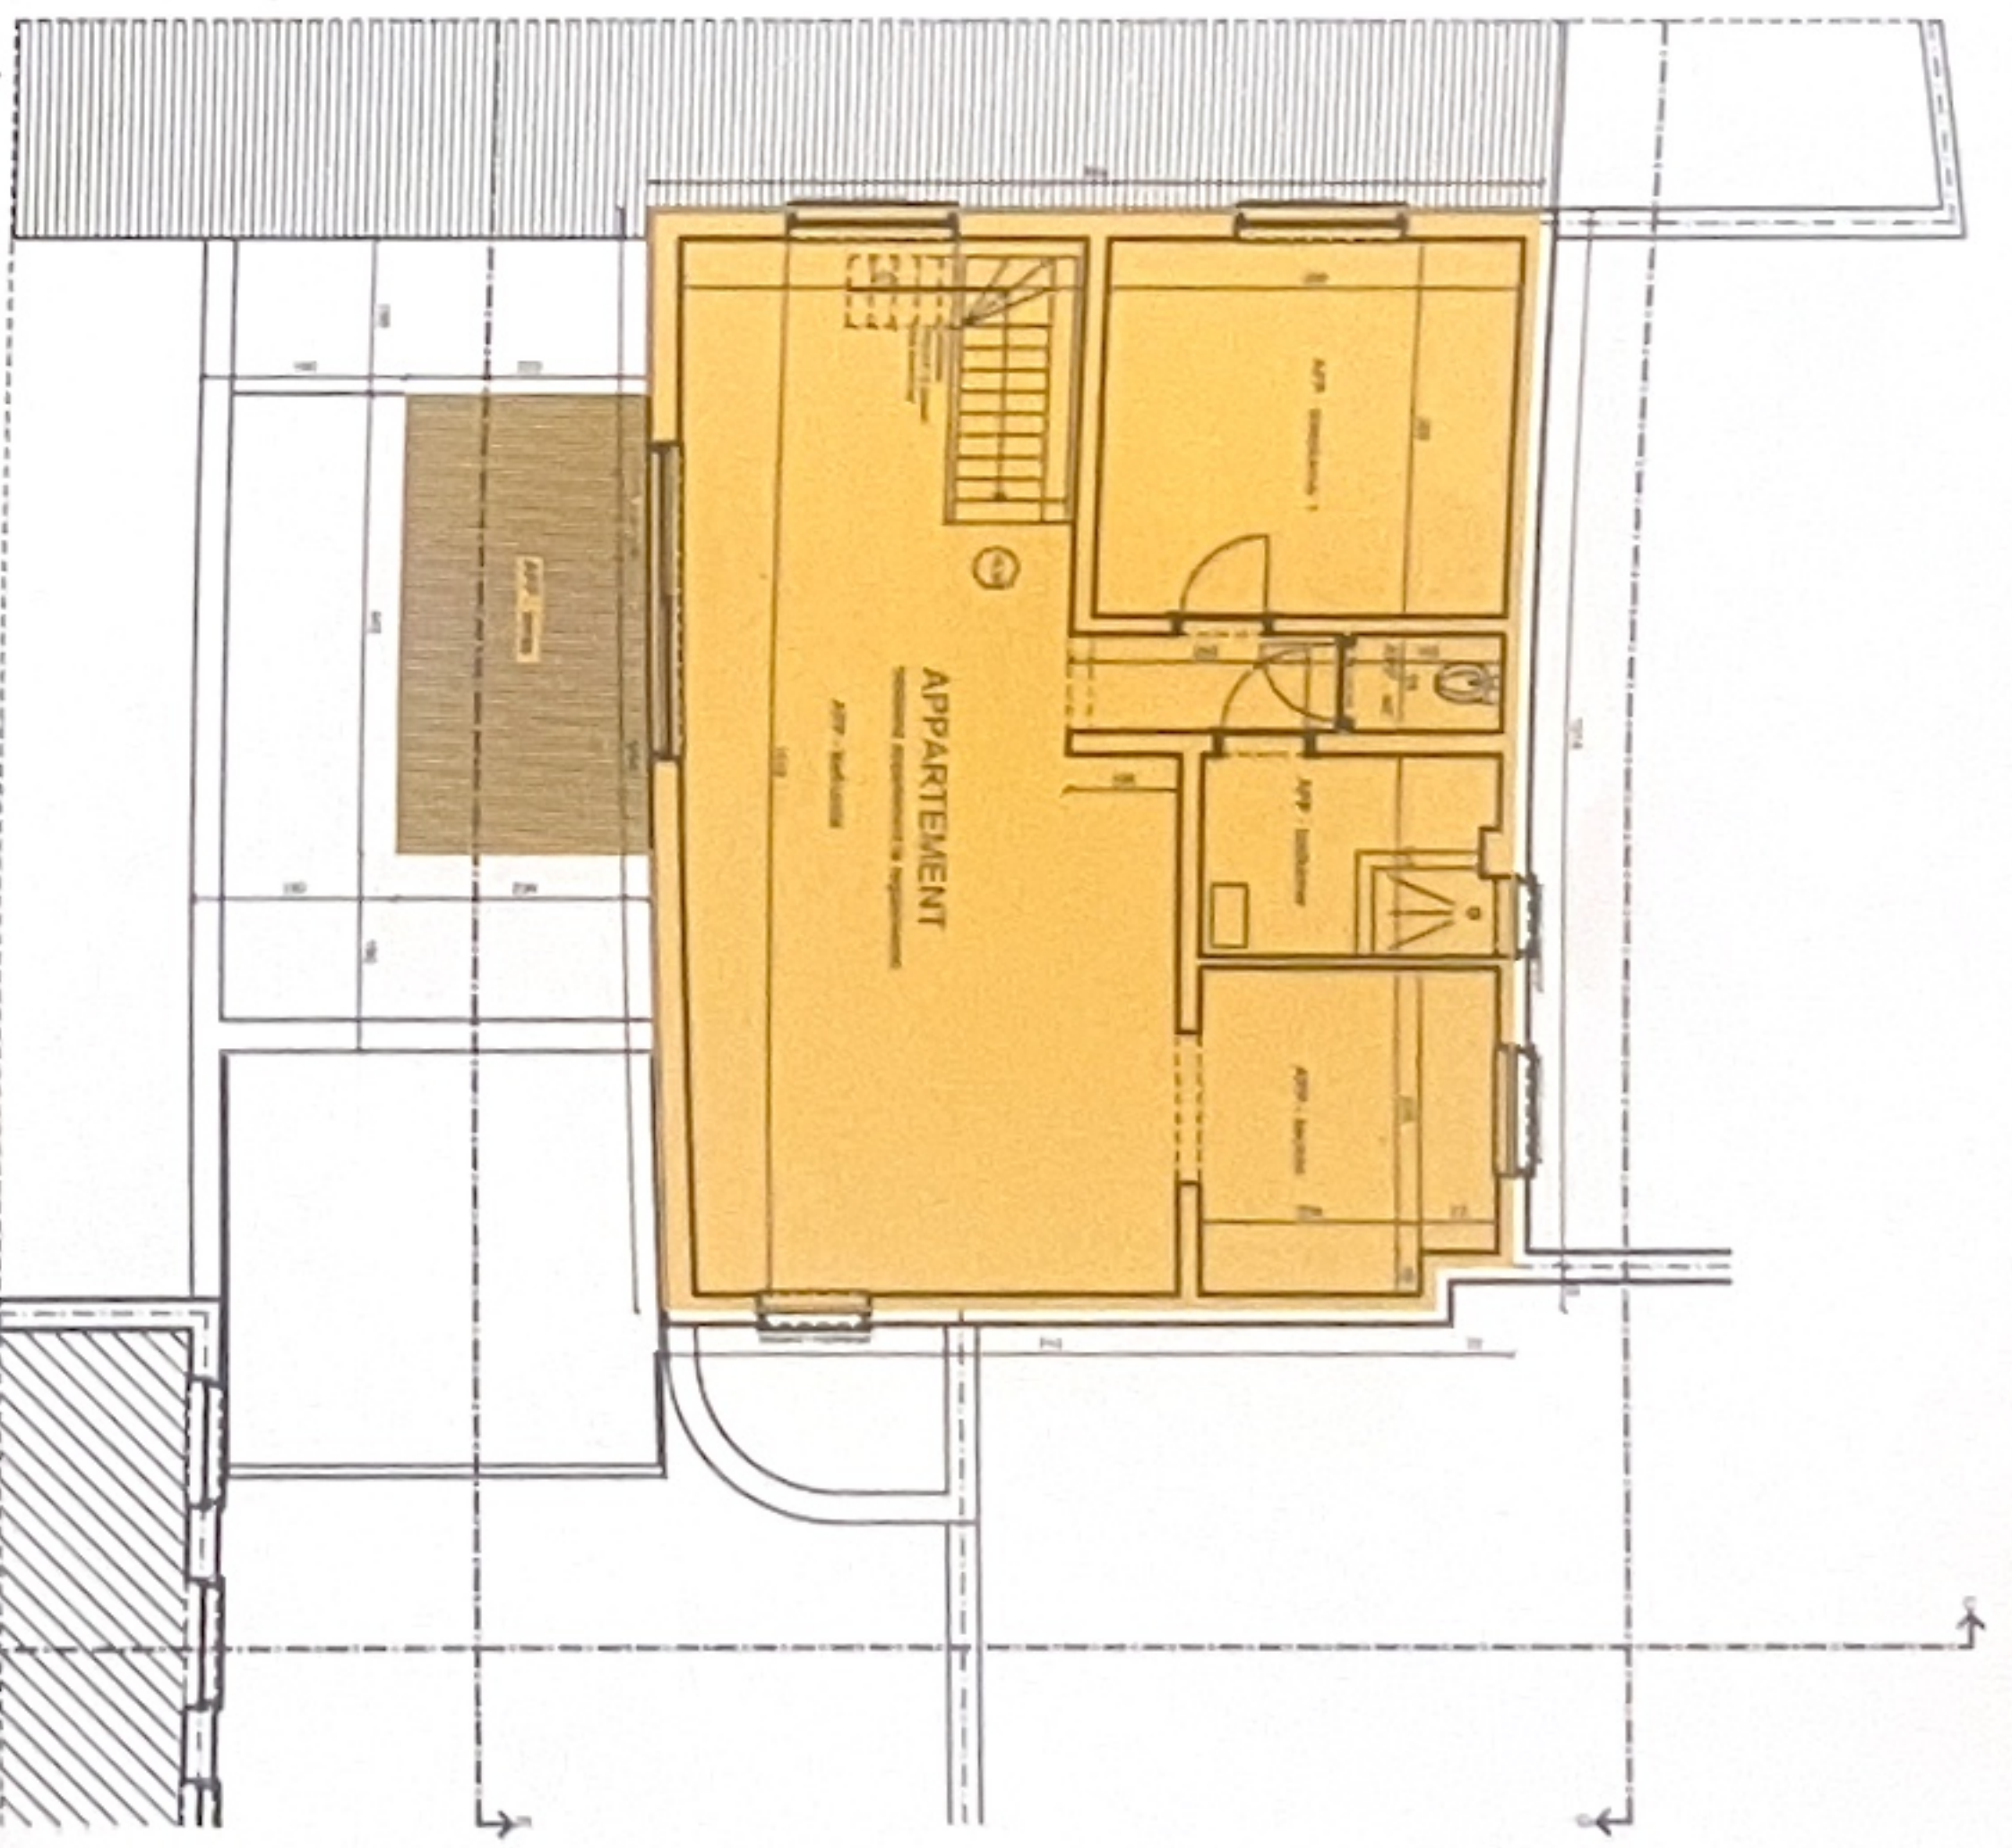

plan verdieping +2

Het volume van het pand wordt niet verhoogd, de structuur blijft ongewijzigd.
 De voorgenomen werkzaamheden vereisen geen bijkomende kelderopbouw.
 Ook de nieuwe afvoeren voor vuil water, fecties en rijsystemen zullen worden aangepast op het bestaande afvoersysteem welke ter plaatse te bekijken is bij aanvang van de werkzaamheden.
 Rijsystemen, goederlift en brandstapel worden voorzien de voorschriften van de leverant.
 Alle nutdoelstellingen aanwag en te bereiken.

- LOFT 1 verdieping 1 = 254,83 m²
- LOFT 2 verdieping 1 = 161,34 m²
- LOFT 3 gelijkvloers = 471,47 m²
- LOFT 4 gelijkvloers = 229,08 m²
- APARTEMENT gelijkvloers (12,39 m²) + verdieping 1 (88,67 m²) + verdieping 2 (94,23 m²) = 195,29 m²
- ALGEMEENE INKOM VANAF STRAAT = 92,73 m²
- INCOM LOFT 1/23 en APARTEMENT gelijkvloers (7,10 m²) + verdieping 1 (13,61 m²) = 20,71 m²
- TECHNIKEN LOFT 1/3 gelijkvloers = 7,55 m²



JOHAN VERIEVE

- Isolatie
- Cellenbetonblokken
- Bestaand
- Beton
- Al te breken

HOOFDVERANTWOORDELIJKE
 HENRIK CONSCIENCELAAN 11 - 2800 BONDHOEN
 0472 220 220
 0472 220 220
 0472 220 220

Deze tekening is eigendom van de ontwerpers en mag zonder schriftelijke toestemming niet worden verspreid of anderszins openbaar gemaakt. Het publiceren van dit plan of van de foto's van de realisatie mag slechts mits toelating van de ontwerpers.

Alle maten dienen ter plaatse gecontroleerd te worden

dossier : 439

SAUNA DE BRON - LOFTS
 bouwplaats

TICHELRU 1A
 2800 MECHELEN
 1^{ste} Ad, Sacile E, nr. 371K
 in opdracht van

SAUNA DE BRON
 TICHELRU 1A
 2800 MECHELEN
 plan* C 400-22
 onderwerp HERVERDELING OPP
 datum 25-10-2019
 schaal 1:150
 wijzigingen