



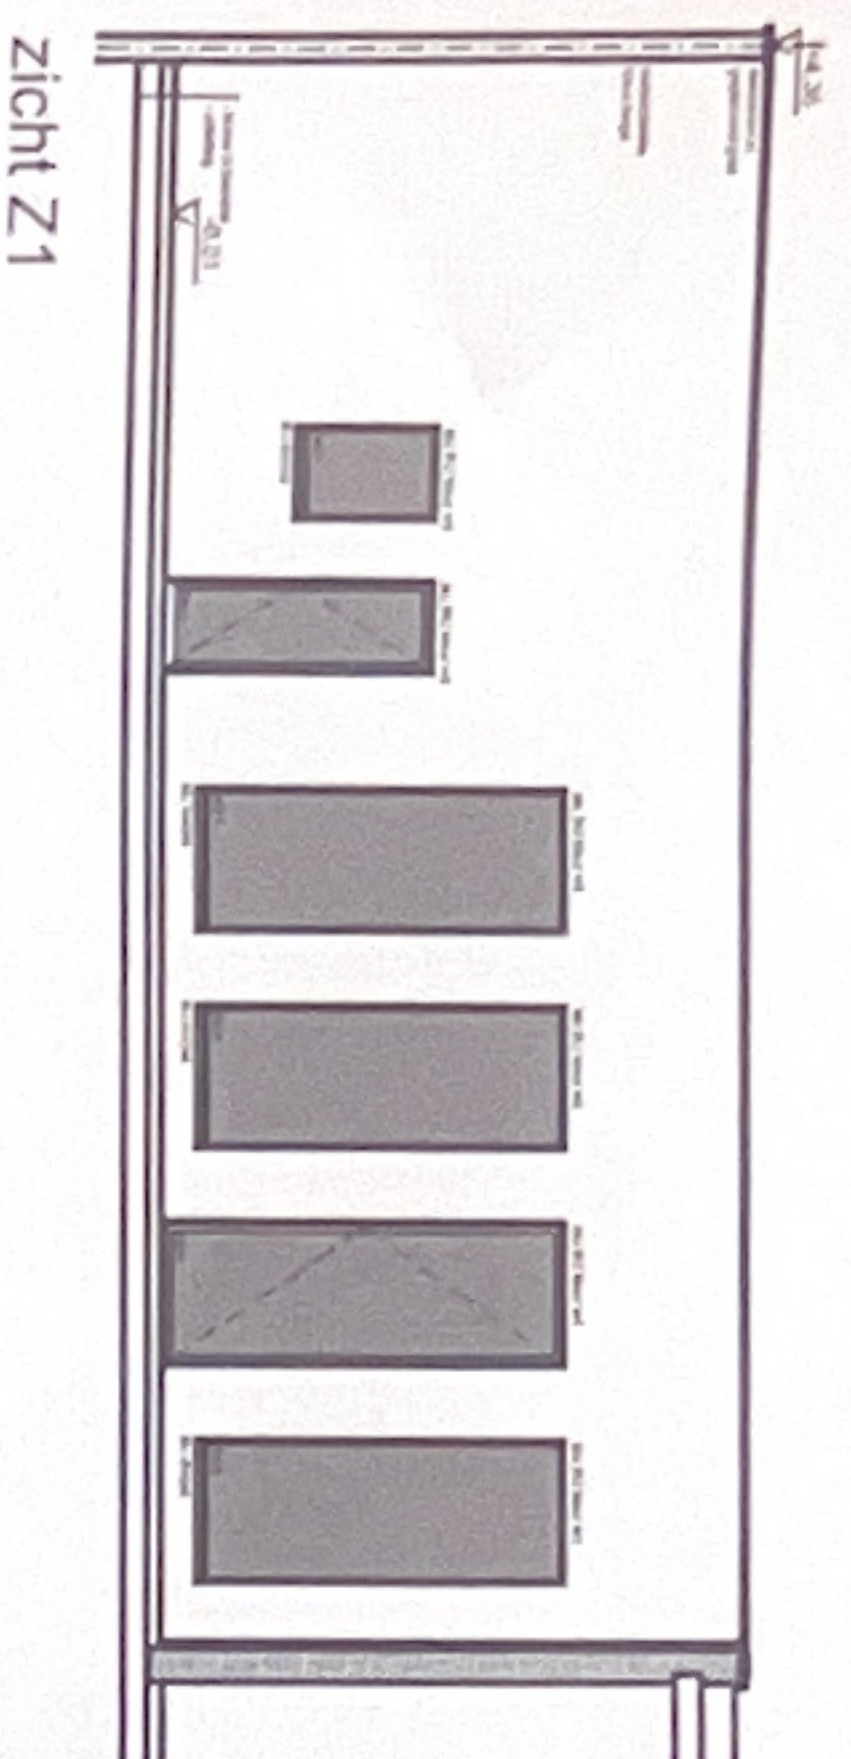

Zicht Z1

plan oetlikvloers

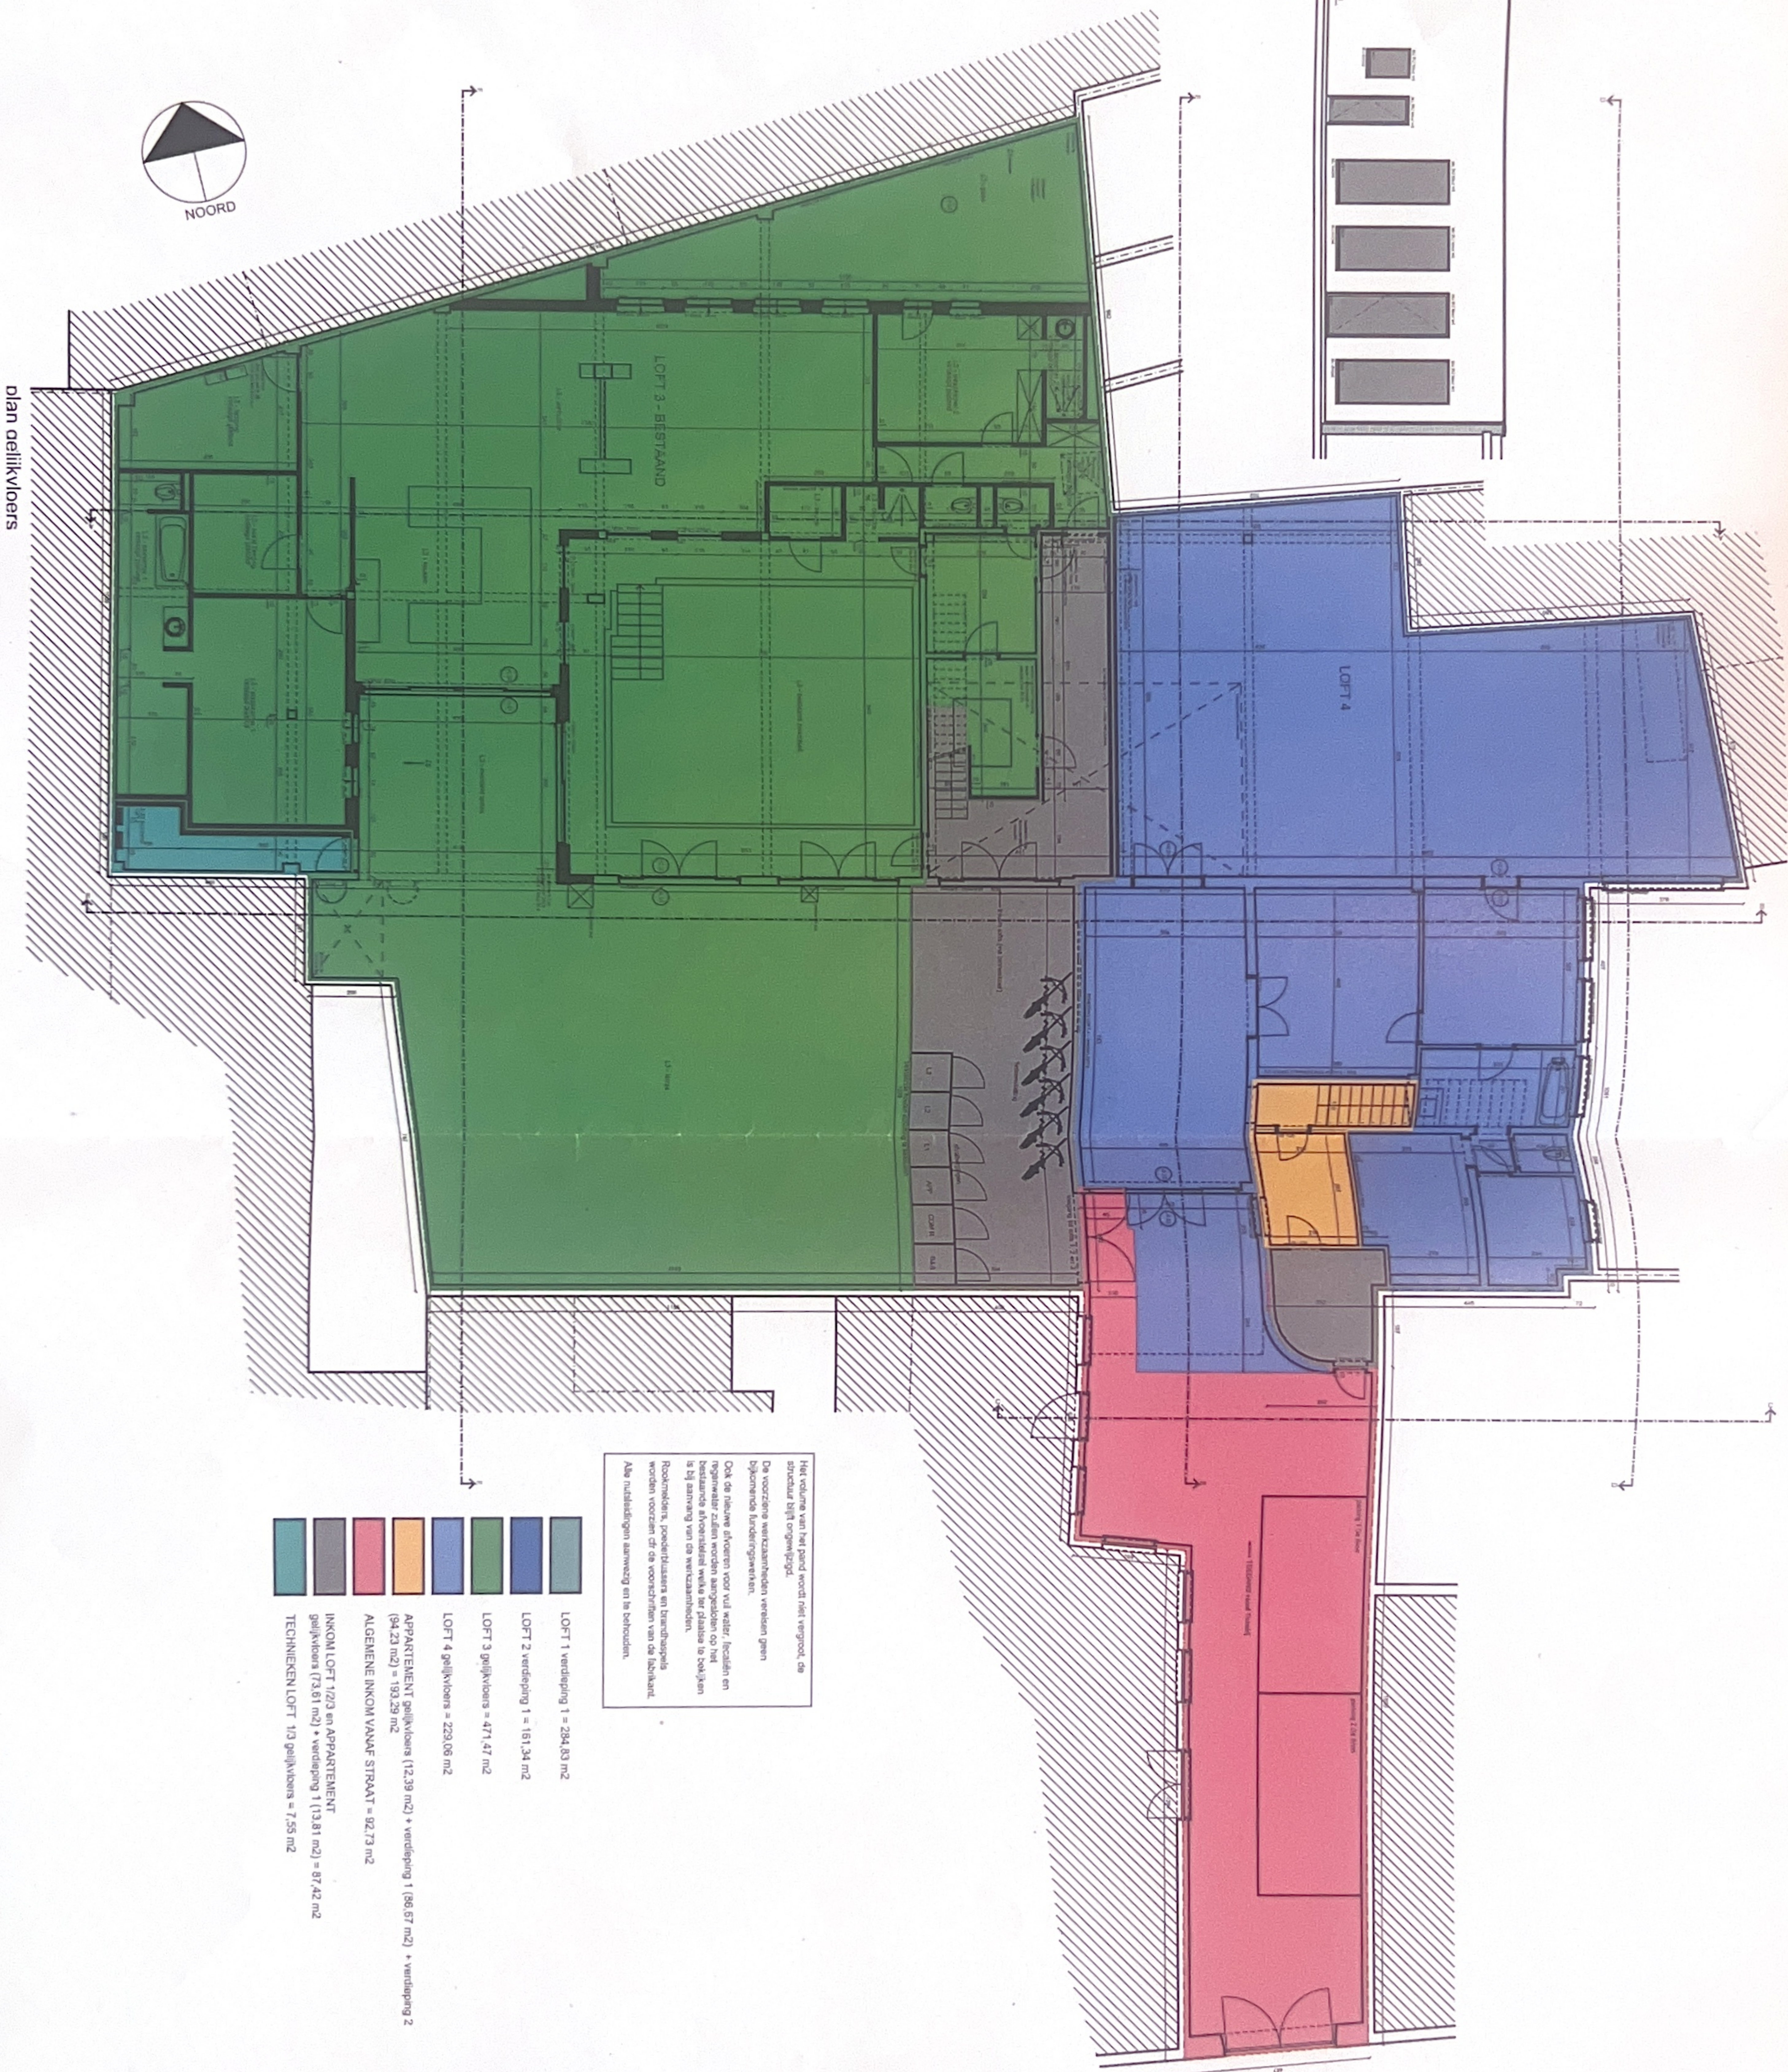

Het volume van het pand wordt niet vergroot, de structuur blijft ongewijzigd.
De voorgevel werkzaamheden worden geen bijkomende funderingswerken.
Ook de nieuwe vloeren voor vul water, funderen en regnerwater zullen worden aangegeven op het bestaande afvoersysteem welke ter plaatse te bekijken is bij aanvang van de werkzaamheden.
Roofwerken, loodwerfhuizen en harnasgebouwen worden voorzien of de voorschriften van de lechheid.
Alle nutsteden aanwezig en te bepalen.

- LOFT 1 verdieping 1 = 284,03 m²
- LOFT 2 verdieping 1 = 161,34 m²
- LOFT 3 gelijkvloers = 471,47 m²
- LOFT 4 gelijkvloers = 229,06 m²
- APPARTEMENT gelijkvloers (12,39 m²) + verdieping 1 (86,67 m²) + verdieping 2 (84,23 m²) = 193,29 m²
- ALGEMEENE INKOM VANAF STRAAT = 82,73 m²
- INKOM LOFT 1/2/3 en APPARTEMENT gelijkvloers (73,61 m²) + verdieping 1 (13,81 m²) = 87,42 m²
- TECHNIKEN LOFT 1/3 gelijkvloers = 7,55 m²

- Isolatie
- Cellenbetonblokken
- Bestaand
- Beton
- Al te breken

JOHAN VERLEEYE

HENDRIK CONSCIENCELAAN 10 • 2800 SONNENRIJEN
+32 (0) 2208 4433 - fax +32 (0) 2208 4437 - johan@verleeye.be
BTW 0402 801 817

Deze tekening is eigendom van de ontwerpers en mag zonder schriftelijke toelating niet gewijzigd of aan derden doorgegeven worden. Geheel of gedeeltelijk verwezenlijken ervan geeft de ontwerpers recht op ereloon. Het publiceren van dit plan of van de foto's van de realisatie mag slechts mits toelating van de ontwerpers.

Alle maten dienen ter plaatse gecontroleerd te worden

dossier : 439

SAUNA DE BRON - LOFTS

bouwplaats

TICHELRU 1A
2800 MECHELEN
1^{ste} Afd, Sectie E, nr. 371K

In opdracht van

SAUNA DE BRON
TICHELRU 1A
2800 MECHELEN

plan^o

onderwerp

HERVERDELING OPP

datum

schaal

wijzigingen

25-10-2019
1/150