



VOORGEVEL.

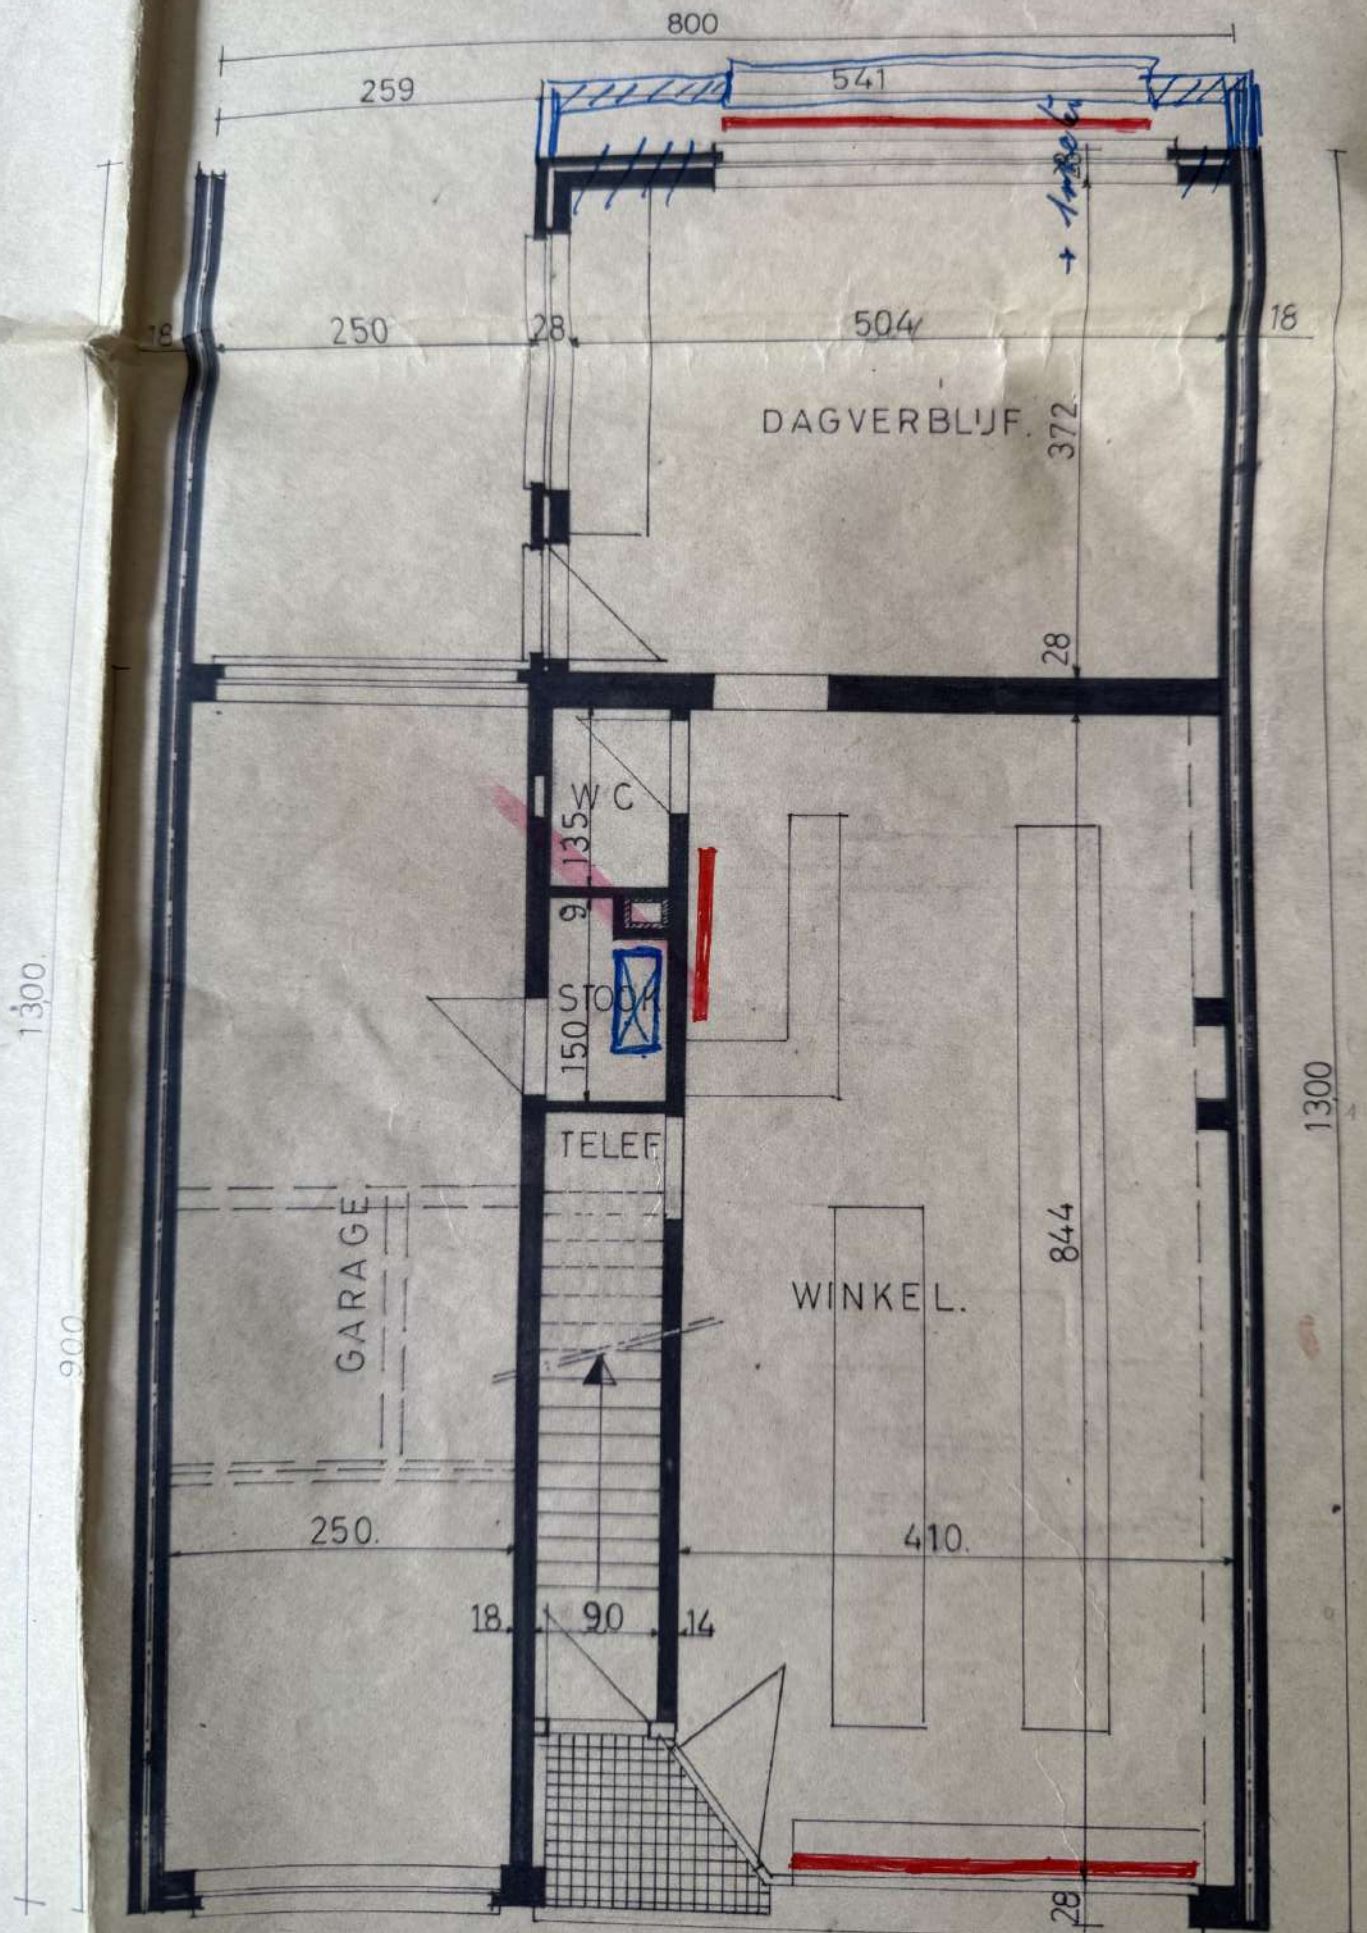

8

1300

900

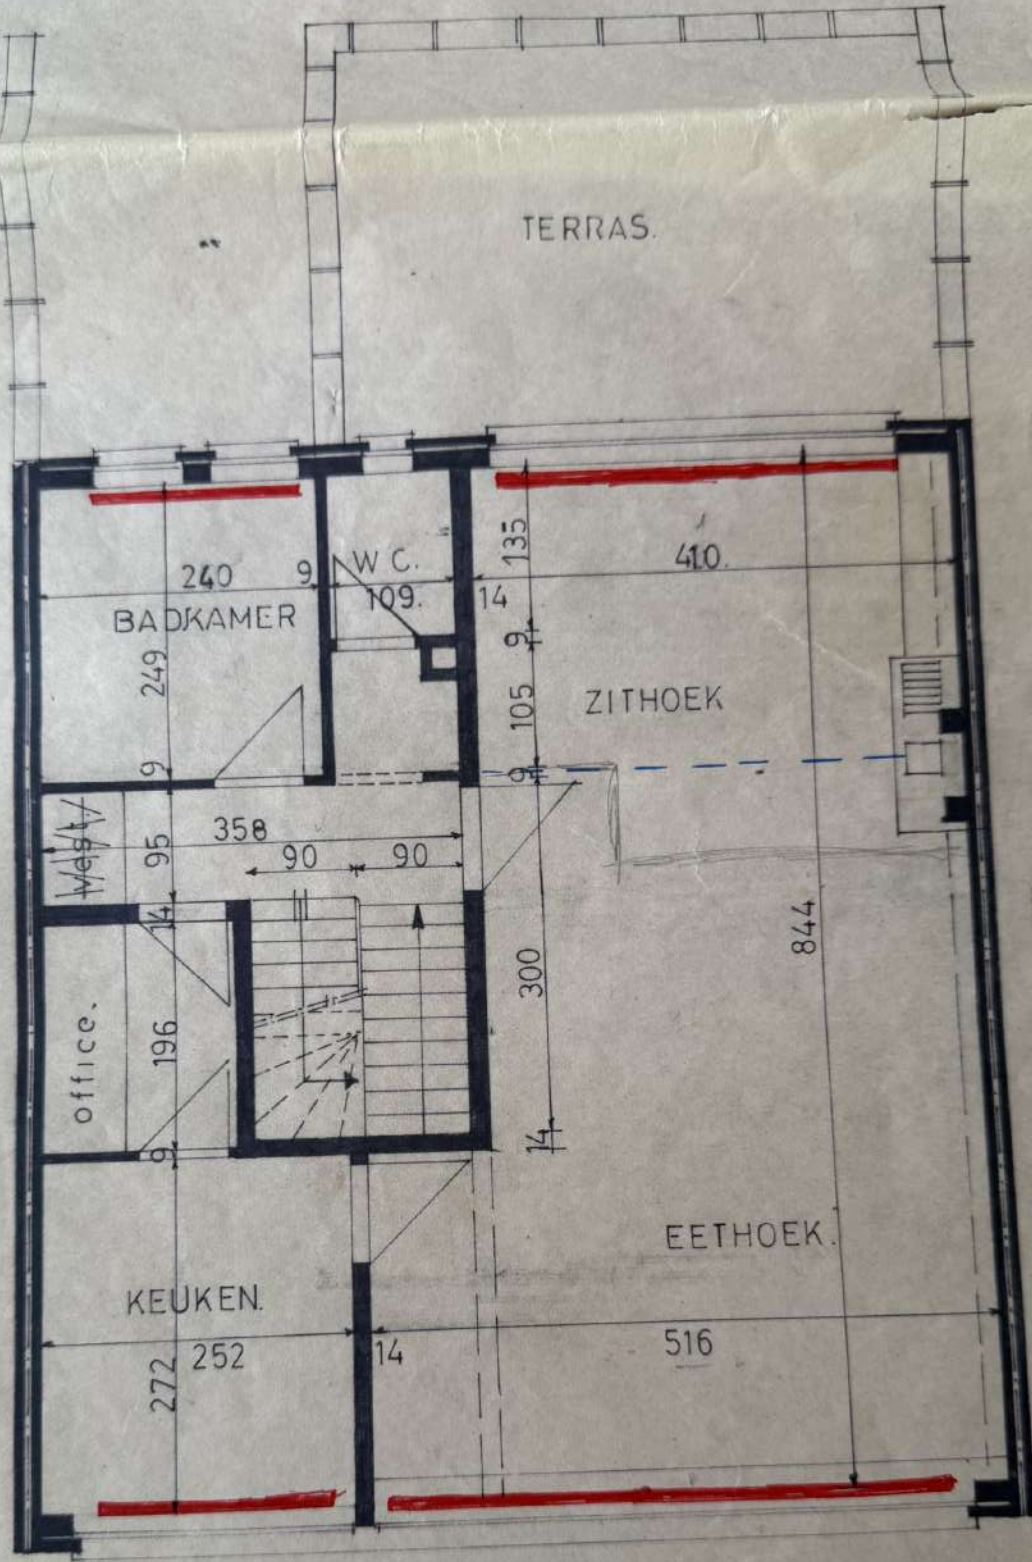

TERRAS.

BADKAMER

W.C.

ZITHOEK

office.


EETHOEK.

KEUKEN.

800

1^e VERDIEPING

70
40
8.30.
900

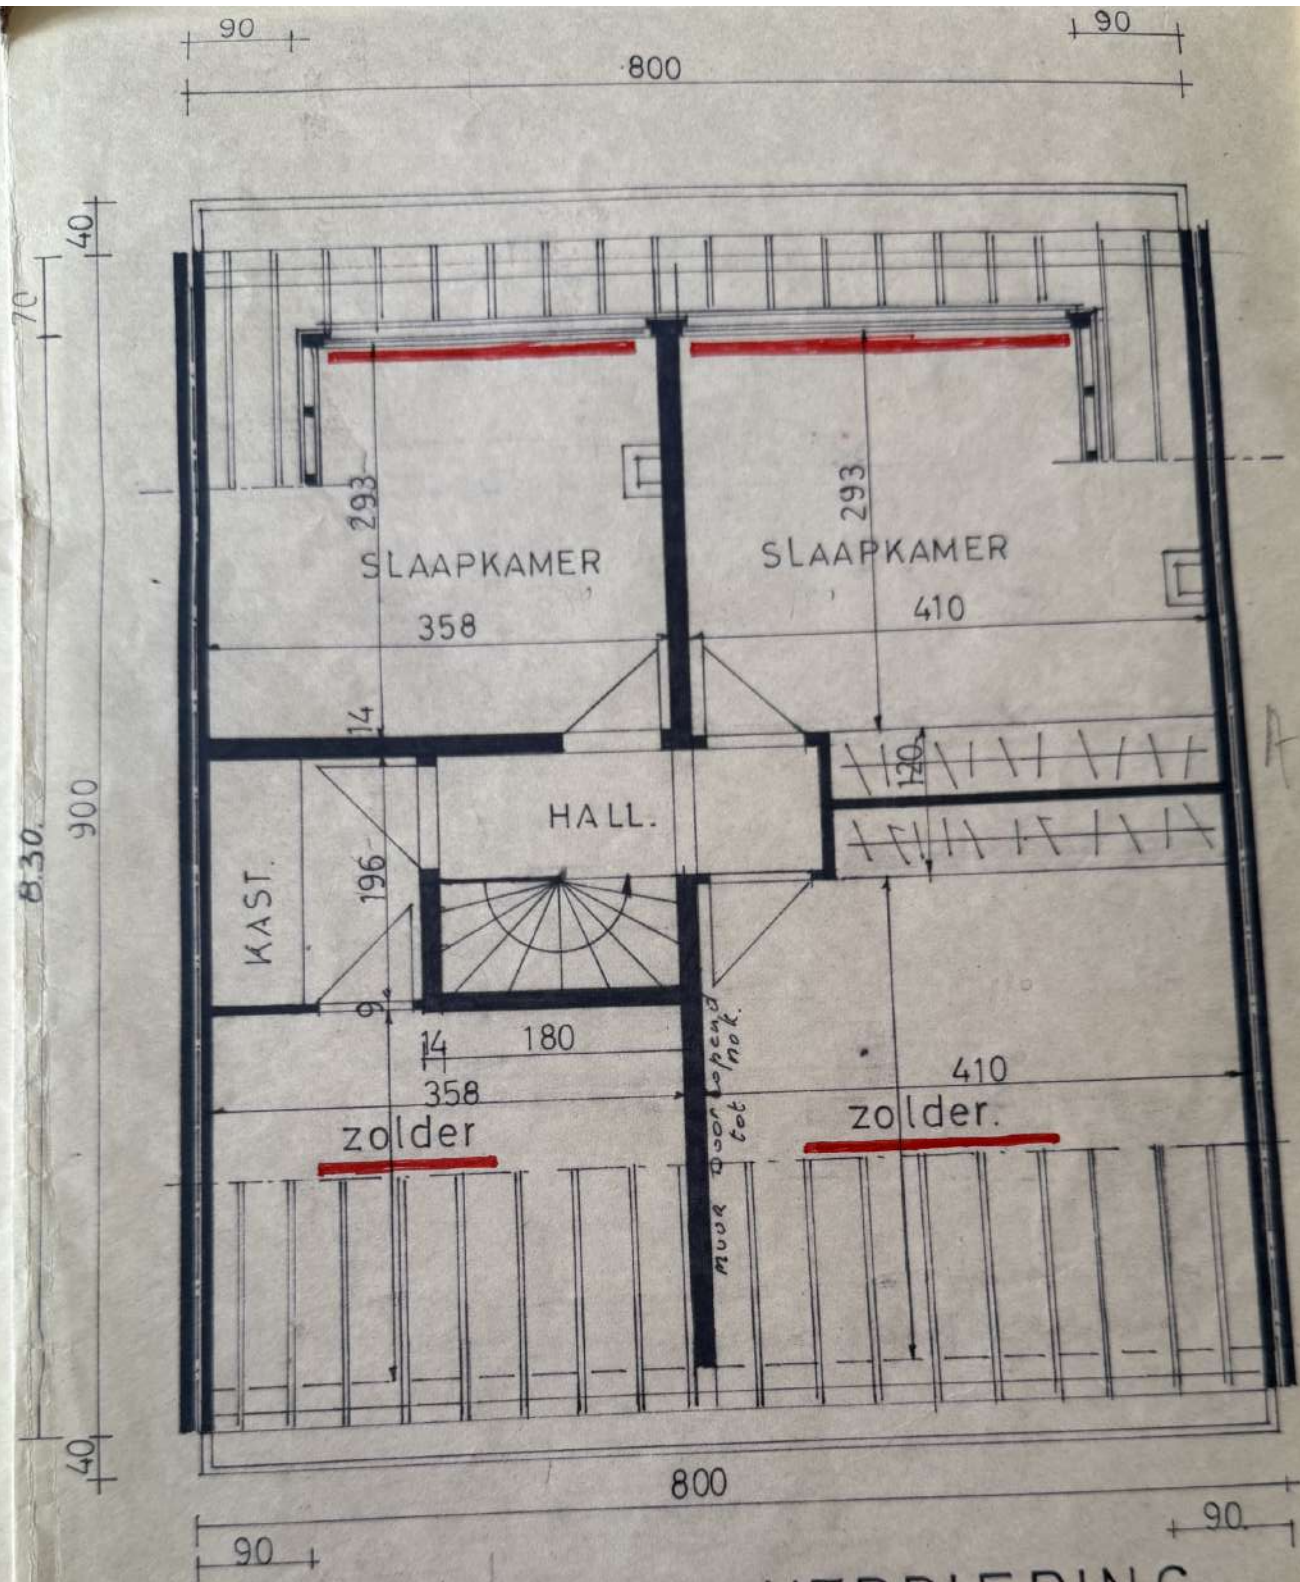

2^e VERDIEPING