
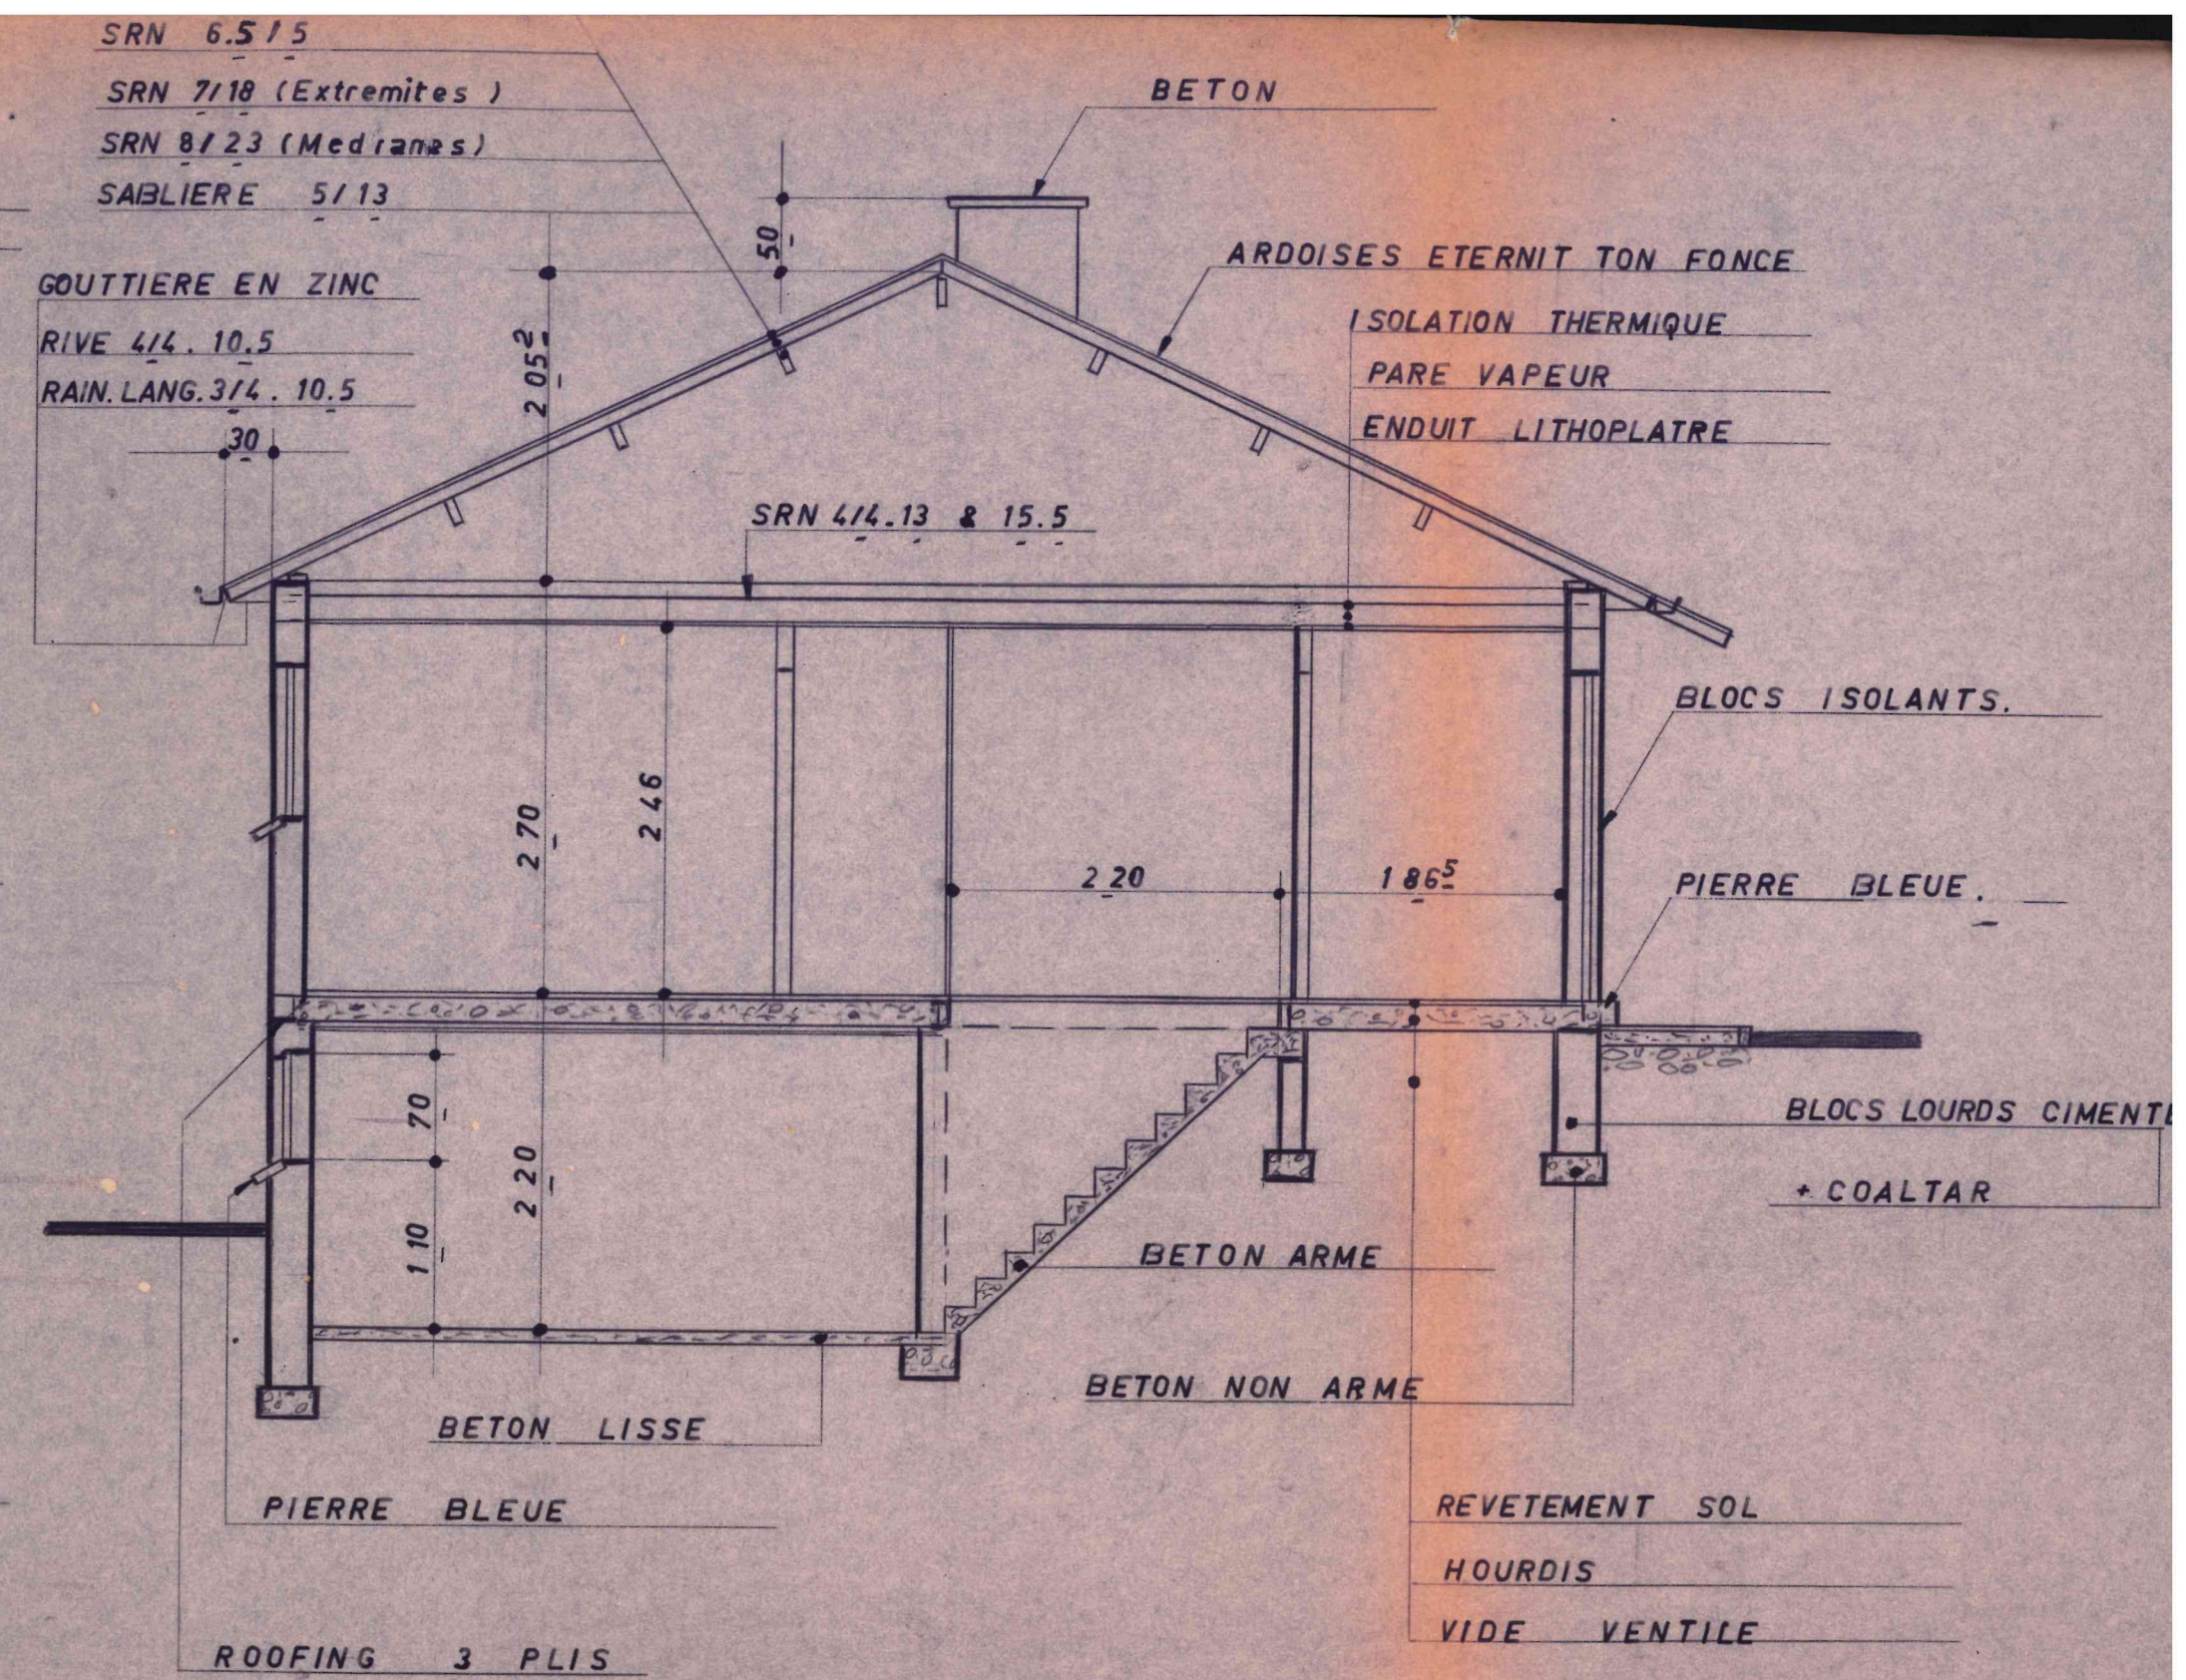


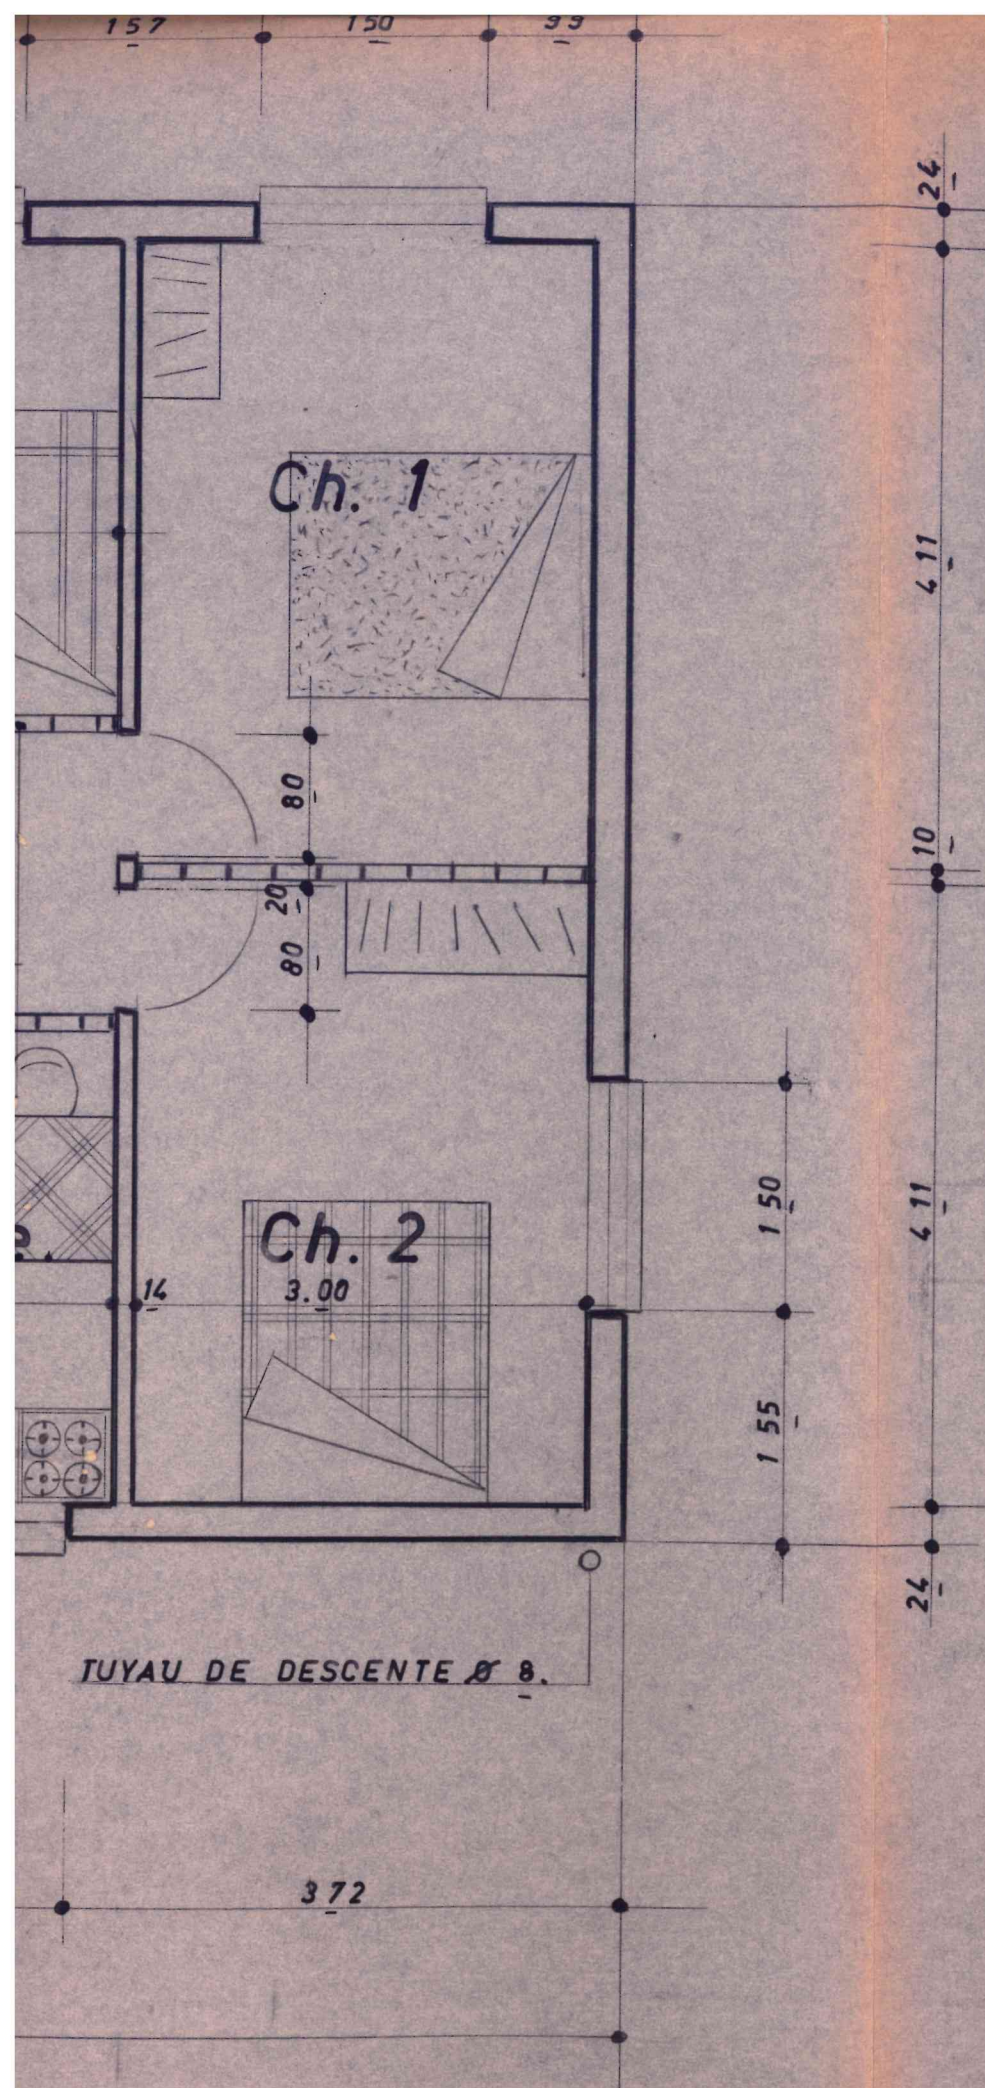

NOTE: TOUTES LES FONDATIONS SERONT
DESCENDUES SUR BON SOL.

CHEMIN