




1 Linker zijgevel
1:100

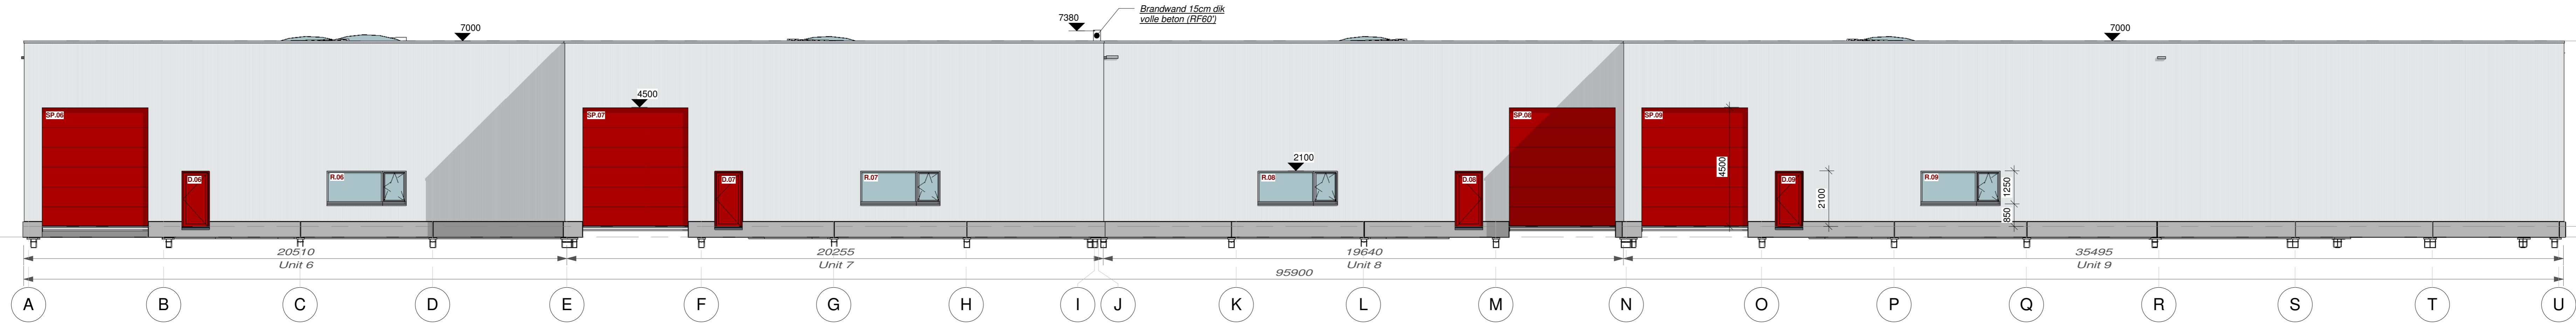


2 Rechter zijgevel
1:100

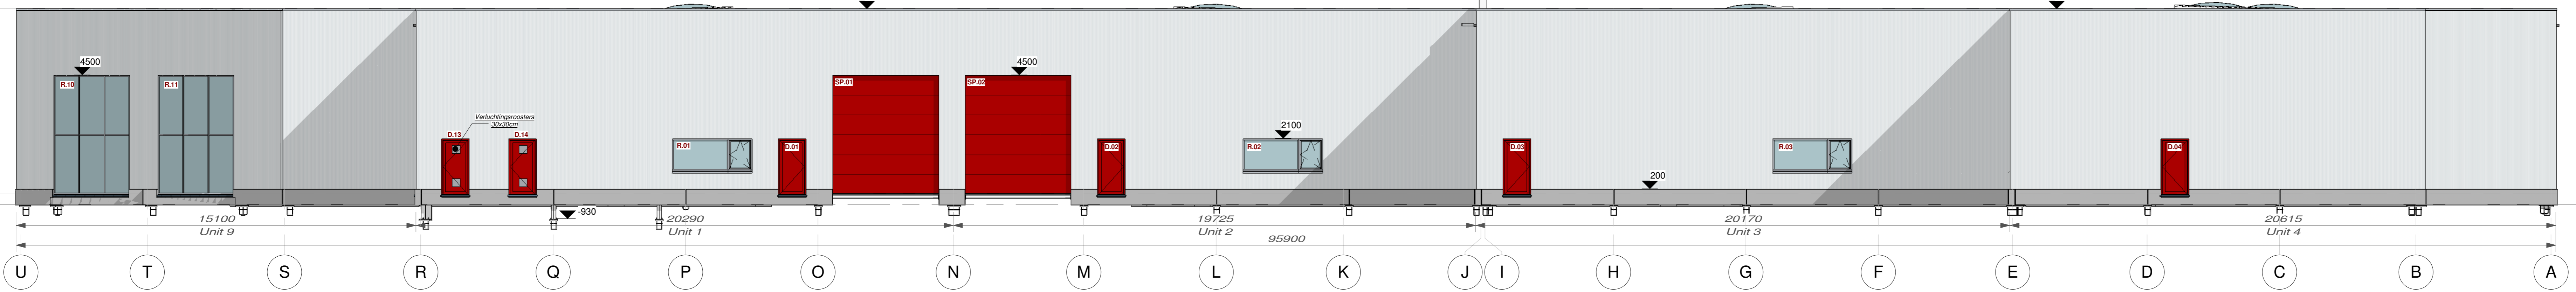


3 Achtergevel
1:100

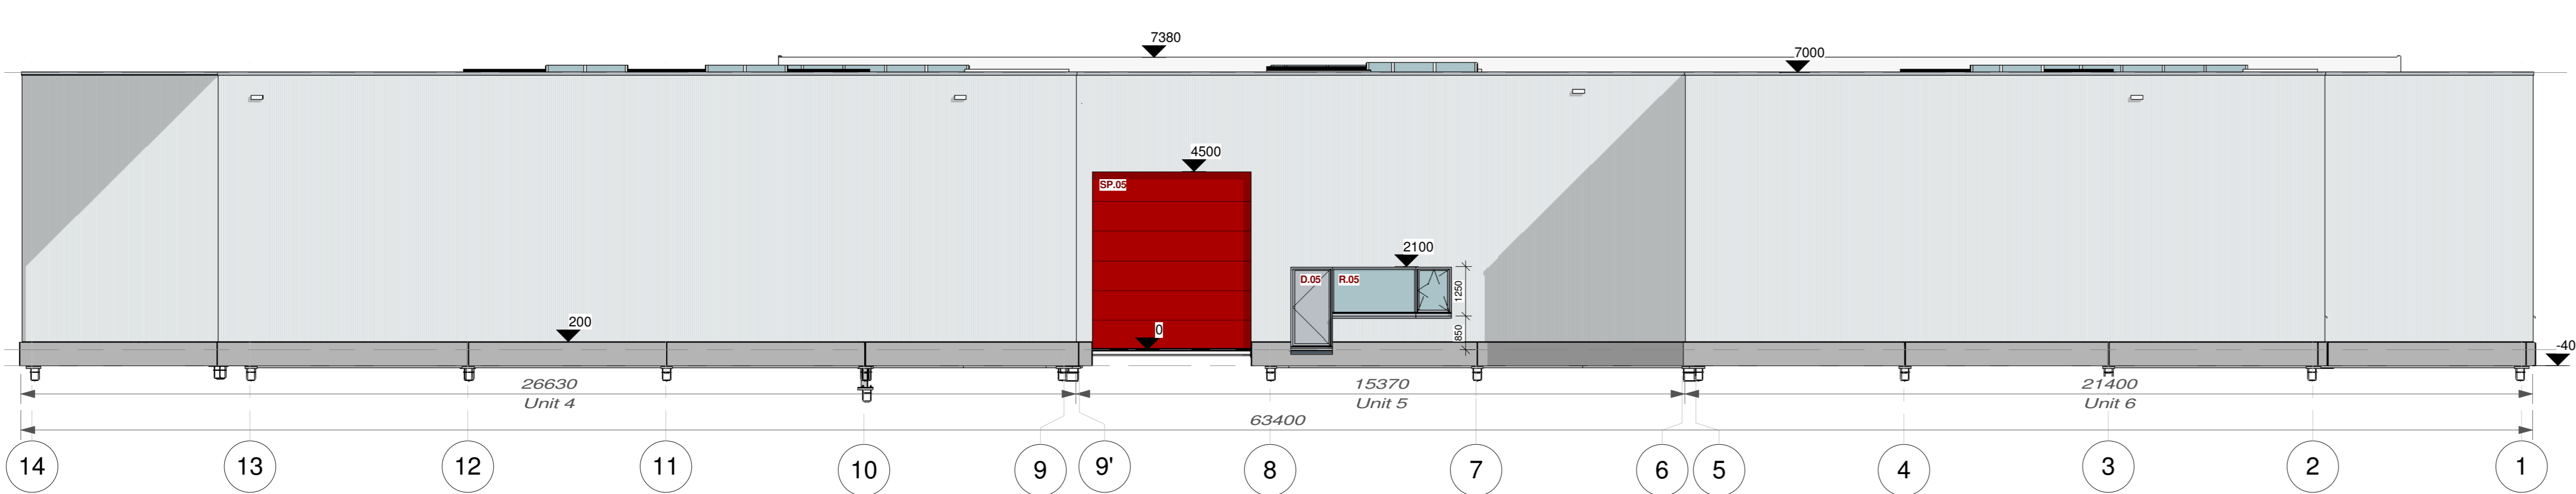

4 Voorgevel
1:100

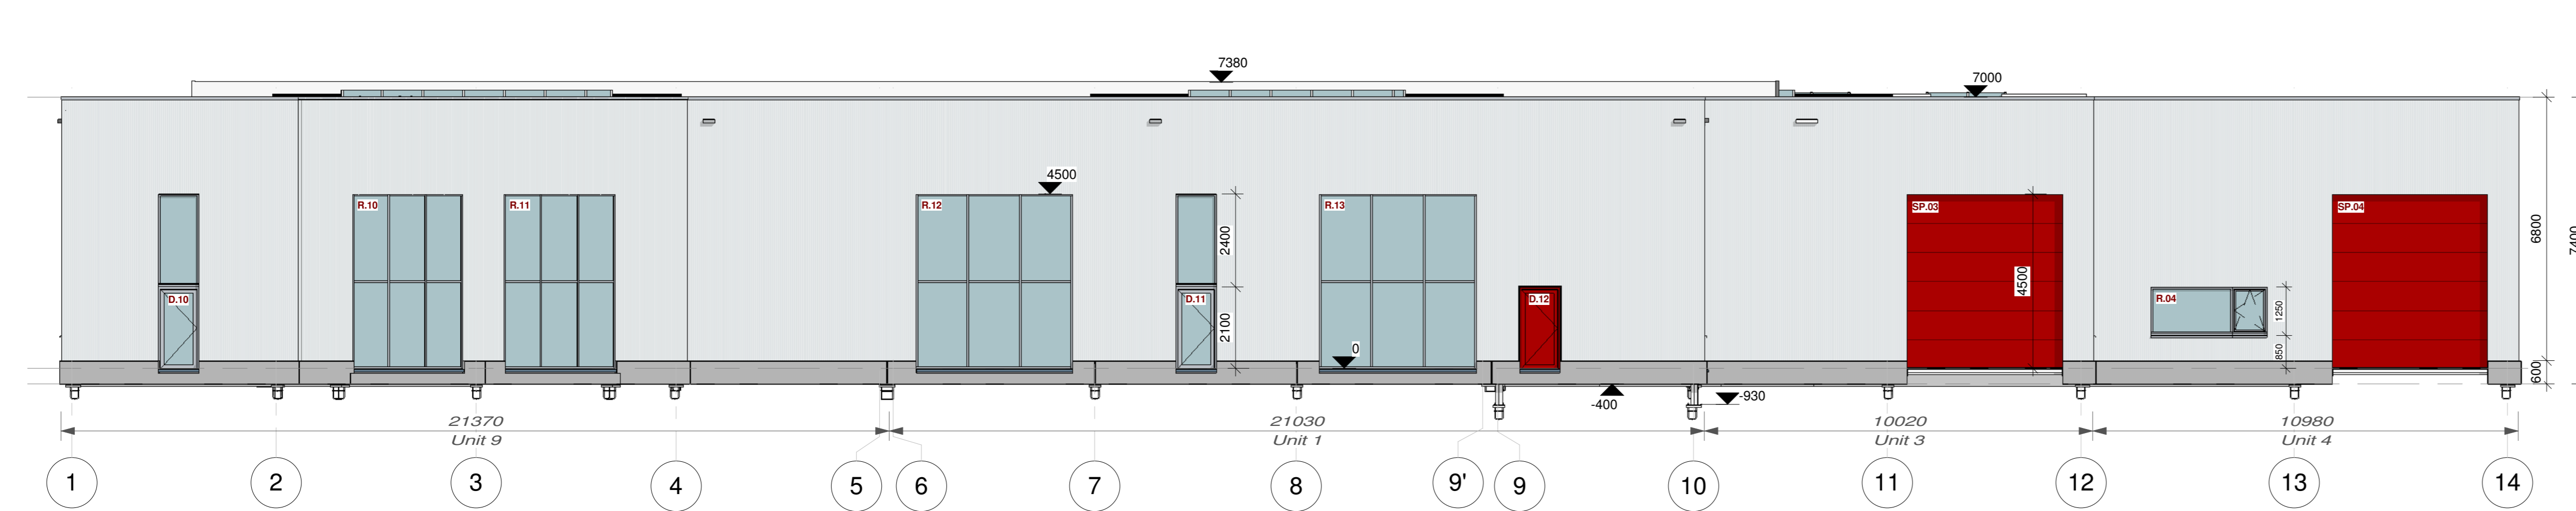

5 Isometrie

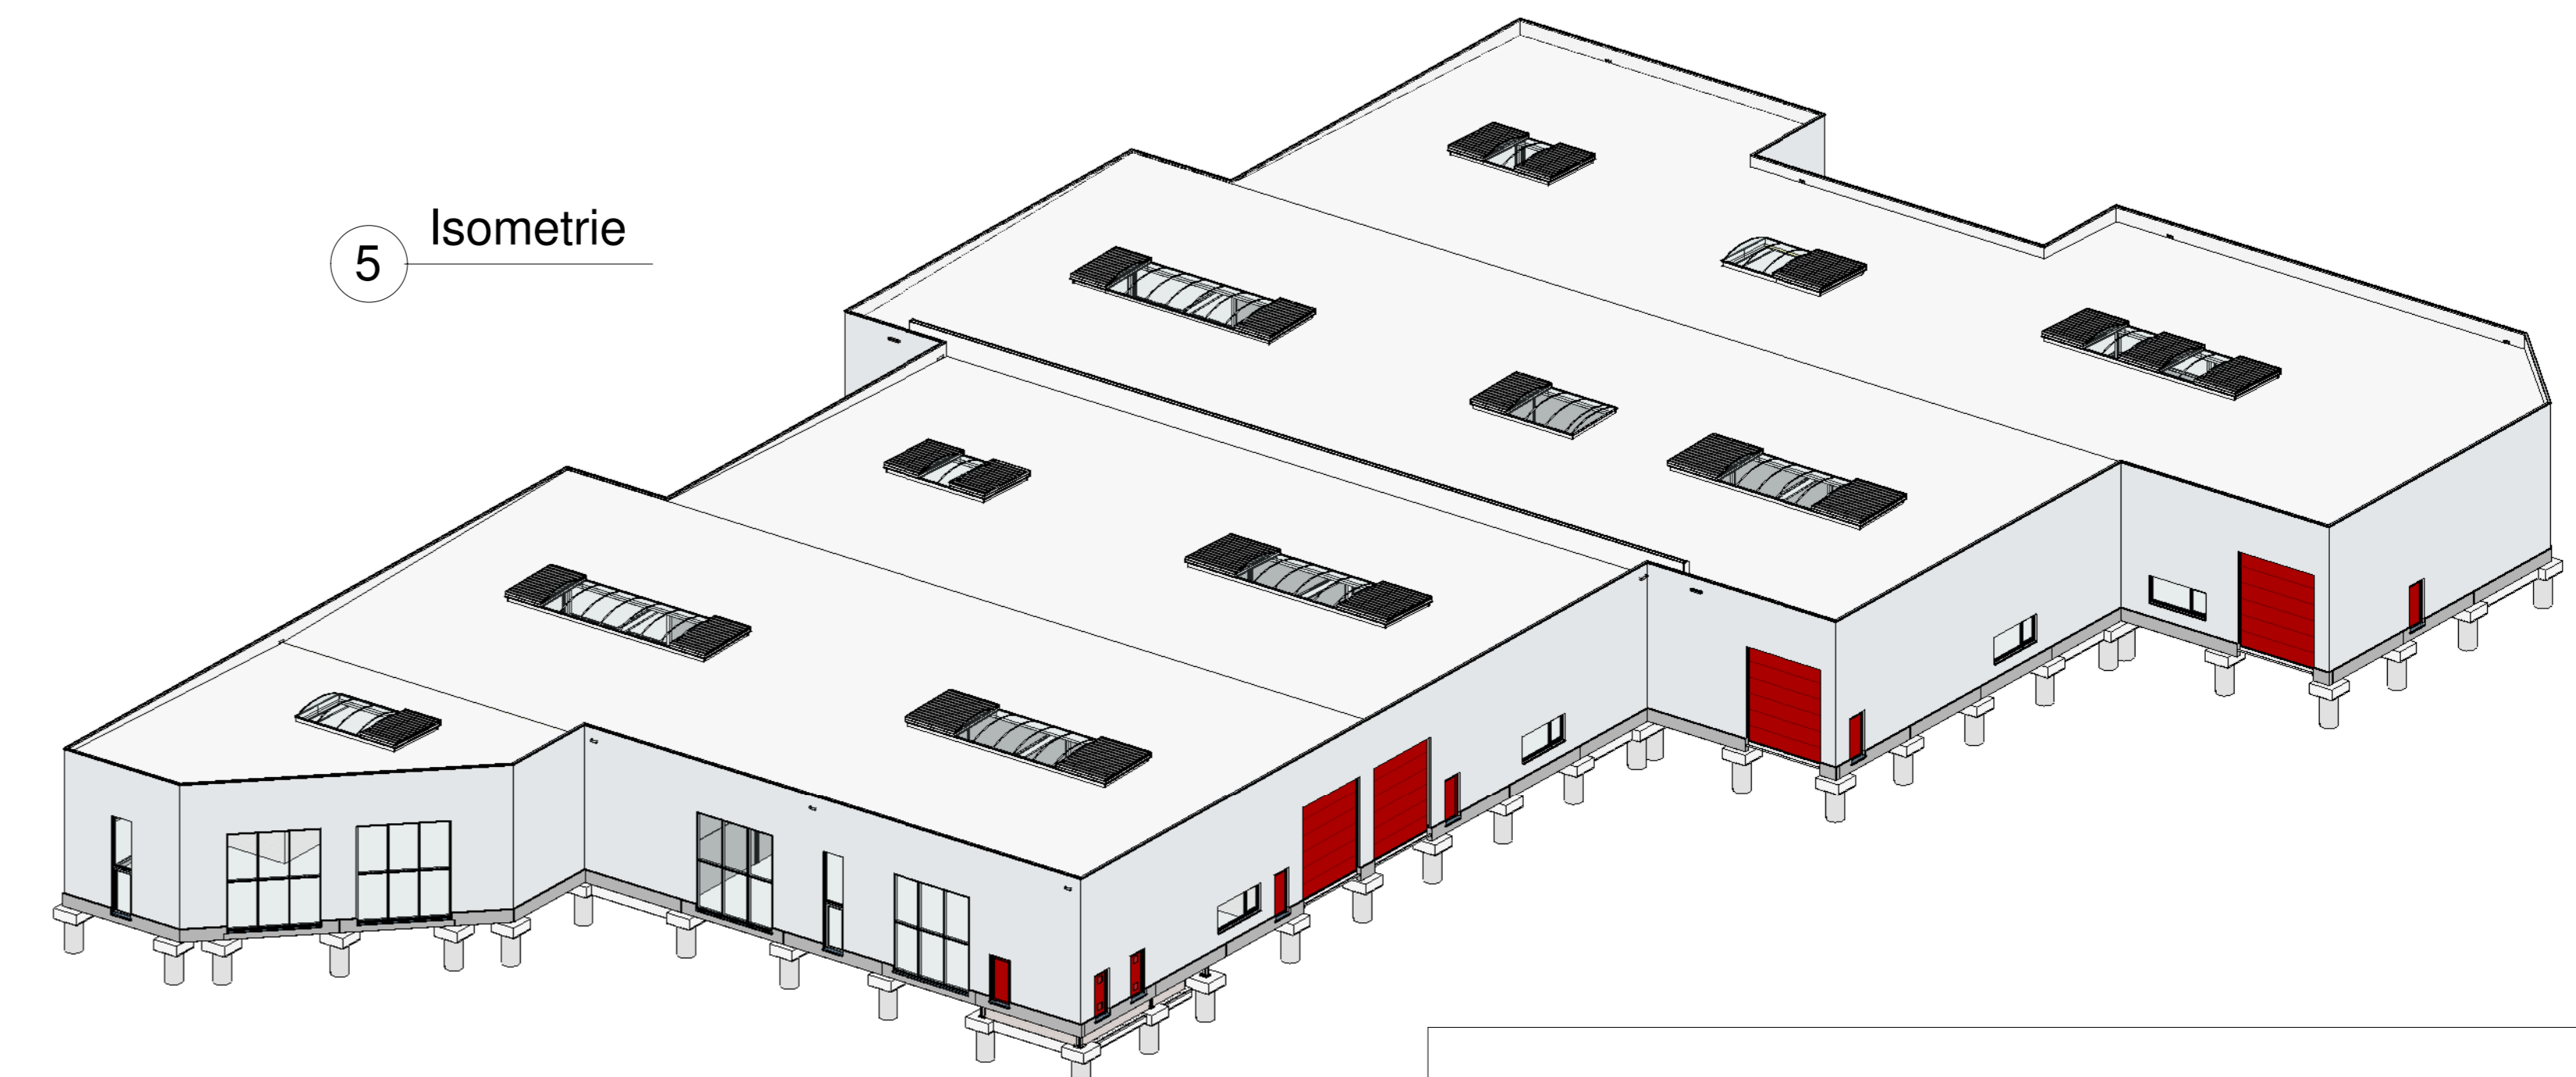

STATUS			
Nr.	Onderwerp	Datum	P/V/B
10	Posteplan grinkemen	14.04.2016	A.R.
11	Anker- & funderingsplan	14.04.2016	A.R.
12	Inplanting grinkemen	28.04.2016	A.R.
13	Inplanting ankers	20.05.2016	A.R.
14	Inplanting/rietling	05.10.2016	A.R.
20	Grondplan	21.03.2016	A.R.
21	Dakstructuur	21.03.2016	A.R.
22	Dakplan	21.03.2016	A.R.
23	Gevelzichten	21.03.2016	A.R.
30	Snee's (as 9, 12 & K)	21.03.2016	A.R.
31	Snee's (as 2)	21.03.2016	A.R.

		ALTEZ NV SZAMOTULYSTRAAAT 5, B-8700 TIELT Tel.: +32 (0)70 21 11 02 Fax: +32 (0)51 25 99 98 info@altez.be www.altez.be				
ROUWHEER Grondbeheer bvba - Césaire De Graaf Le Carbusierlaan 16 B-2050 Antwerpen Telefoon: 036/53.04.39 Fax: 0496/53.19.45 Email: cesaire@grondbeheerwvba.be	ARCHITECT Technisch architecten & ingenieurs Frans Nagelsplein 22 B-2610 Antwerpen-Wilrijk Telefoon: 02/26.12.87 Fax: 0475/41.37.05 Email: info@technisch.be	WERFADRES Ketelaerstraat 3 B-2340 BEERSE				
ALGEMENE OMSCHRIJVING PROJECT Bouwen van 9 KMO-units						
ONDERWERP TEKENING Gevelzichten						
LET OP: - Waarschuwen kunnen enkel aanspreekbaar worden op een schriftelijke wijze. - Het ontwerp, met inbegrip van de afmetingen, wordt uitgeleverd in tekening. - De afmetingen zijn niet bindend, maar dienen te worden gebruikt als richtlijn. 
DOSSIERNUMMER	PLANNUMMER	VERT.	P.V.B.	DATUM	SCHAAL	FORM.
160092	23	R.C.	A.R.	21.03.2016	Zie plan	A0