




1 Snede as 9/9' - Unit 5,3,2,1
1 : 60

 


2 Snede as 12
1 : 50

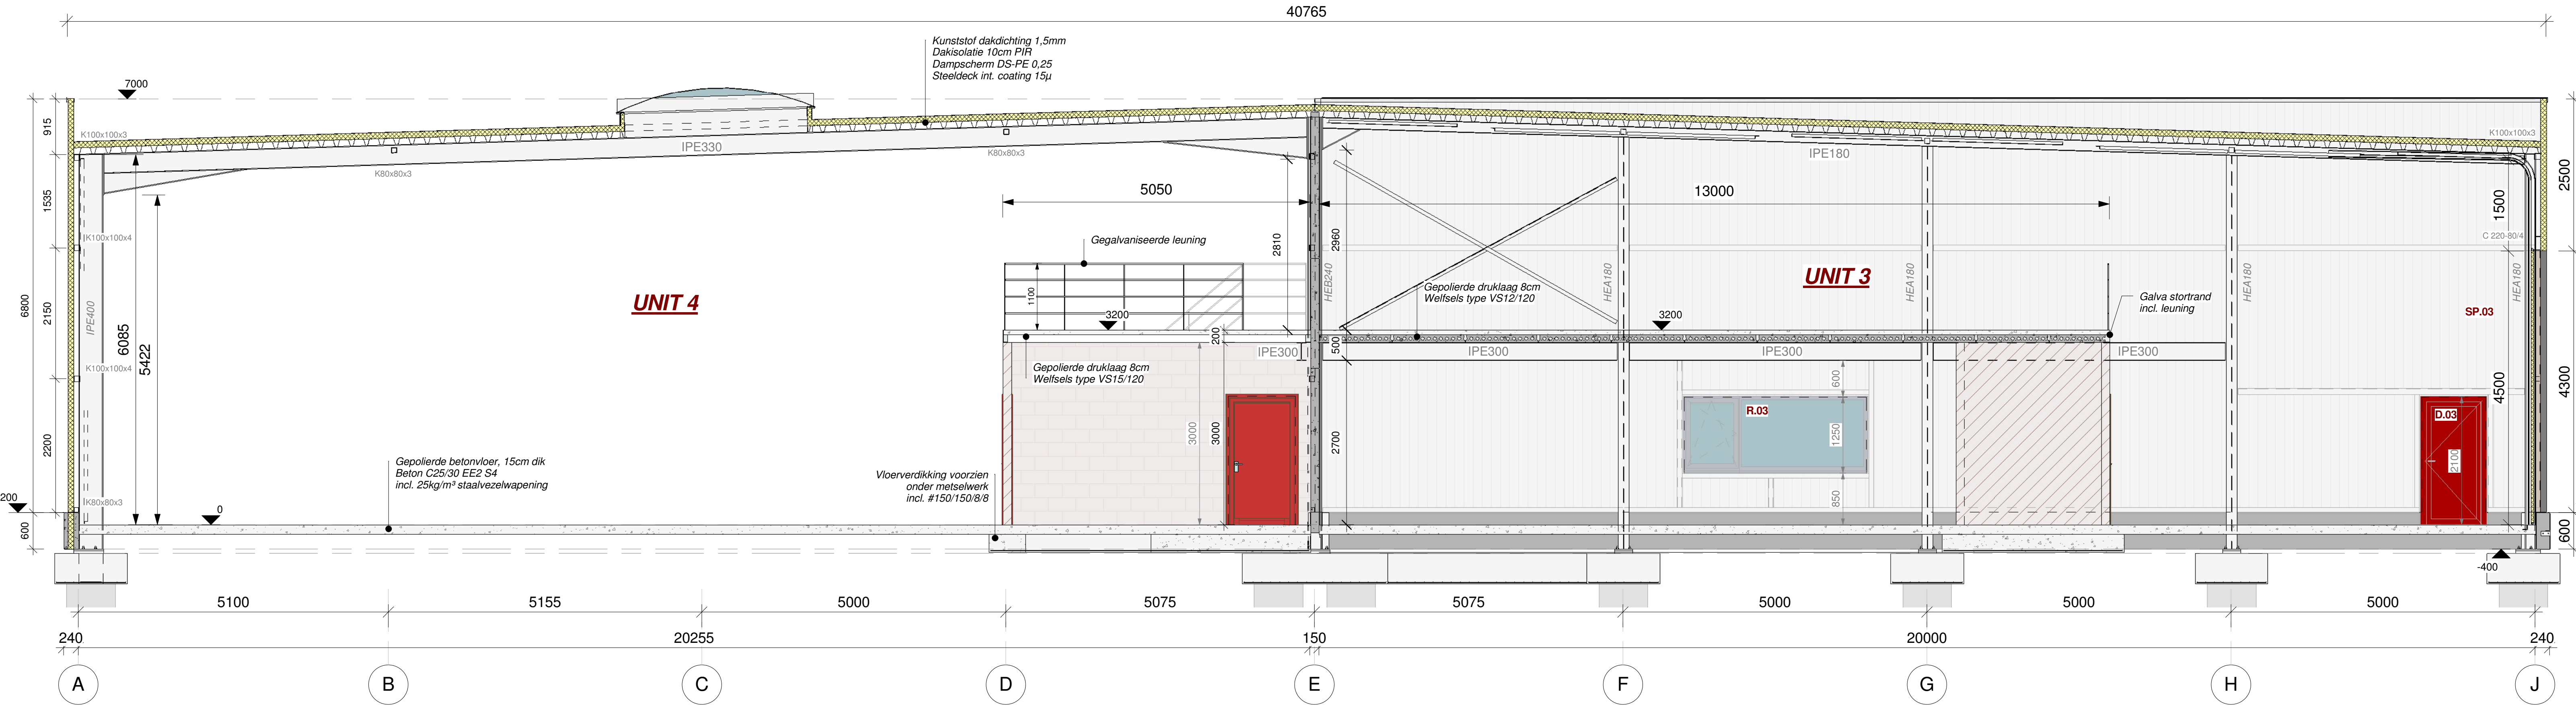


A Detail brandwand
1 : 15

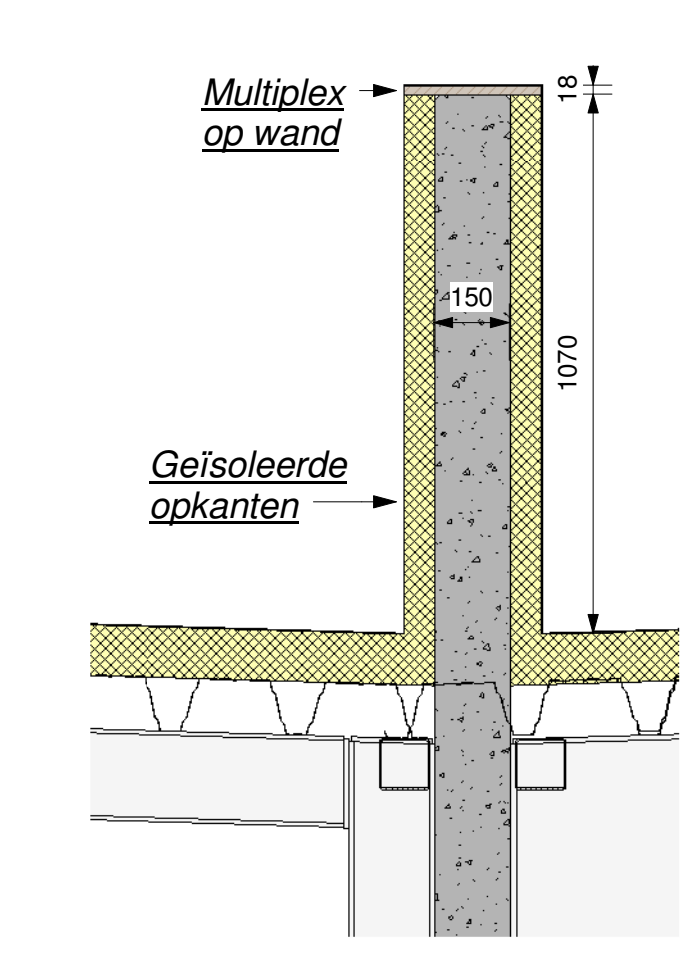


B Voetplaat brandwand
1 : 15

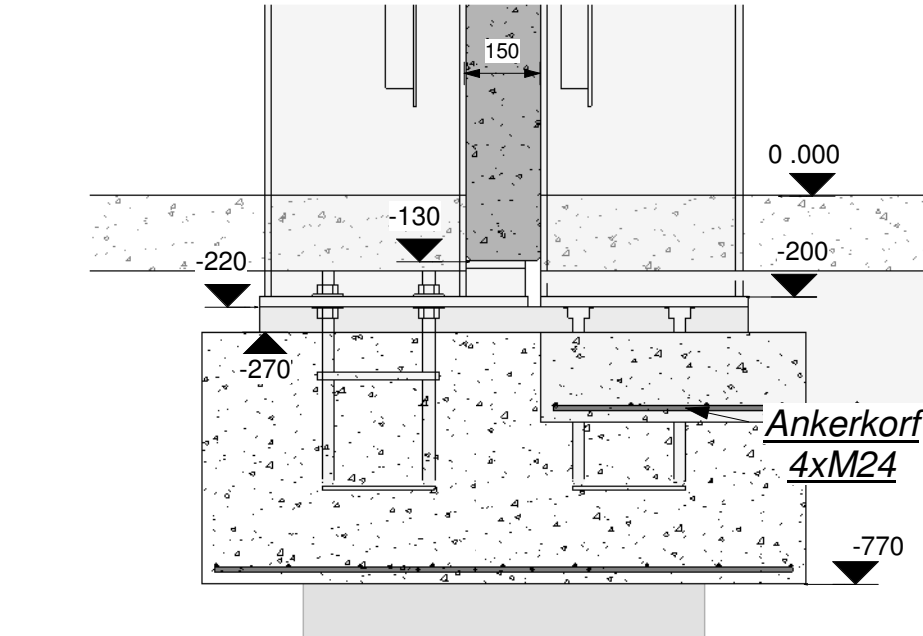


4 Snede technische lokalen
1 : 50

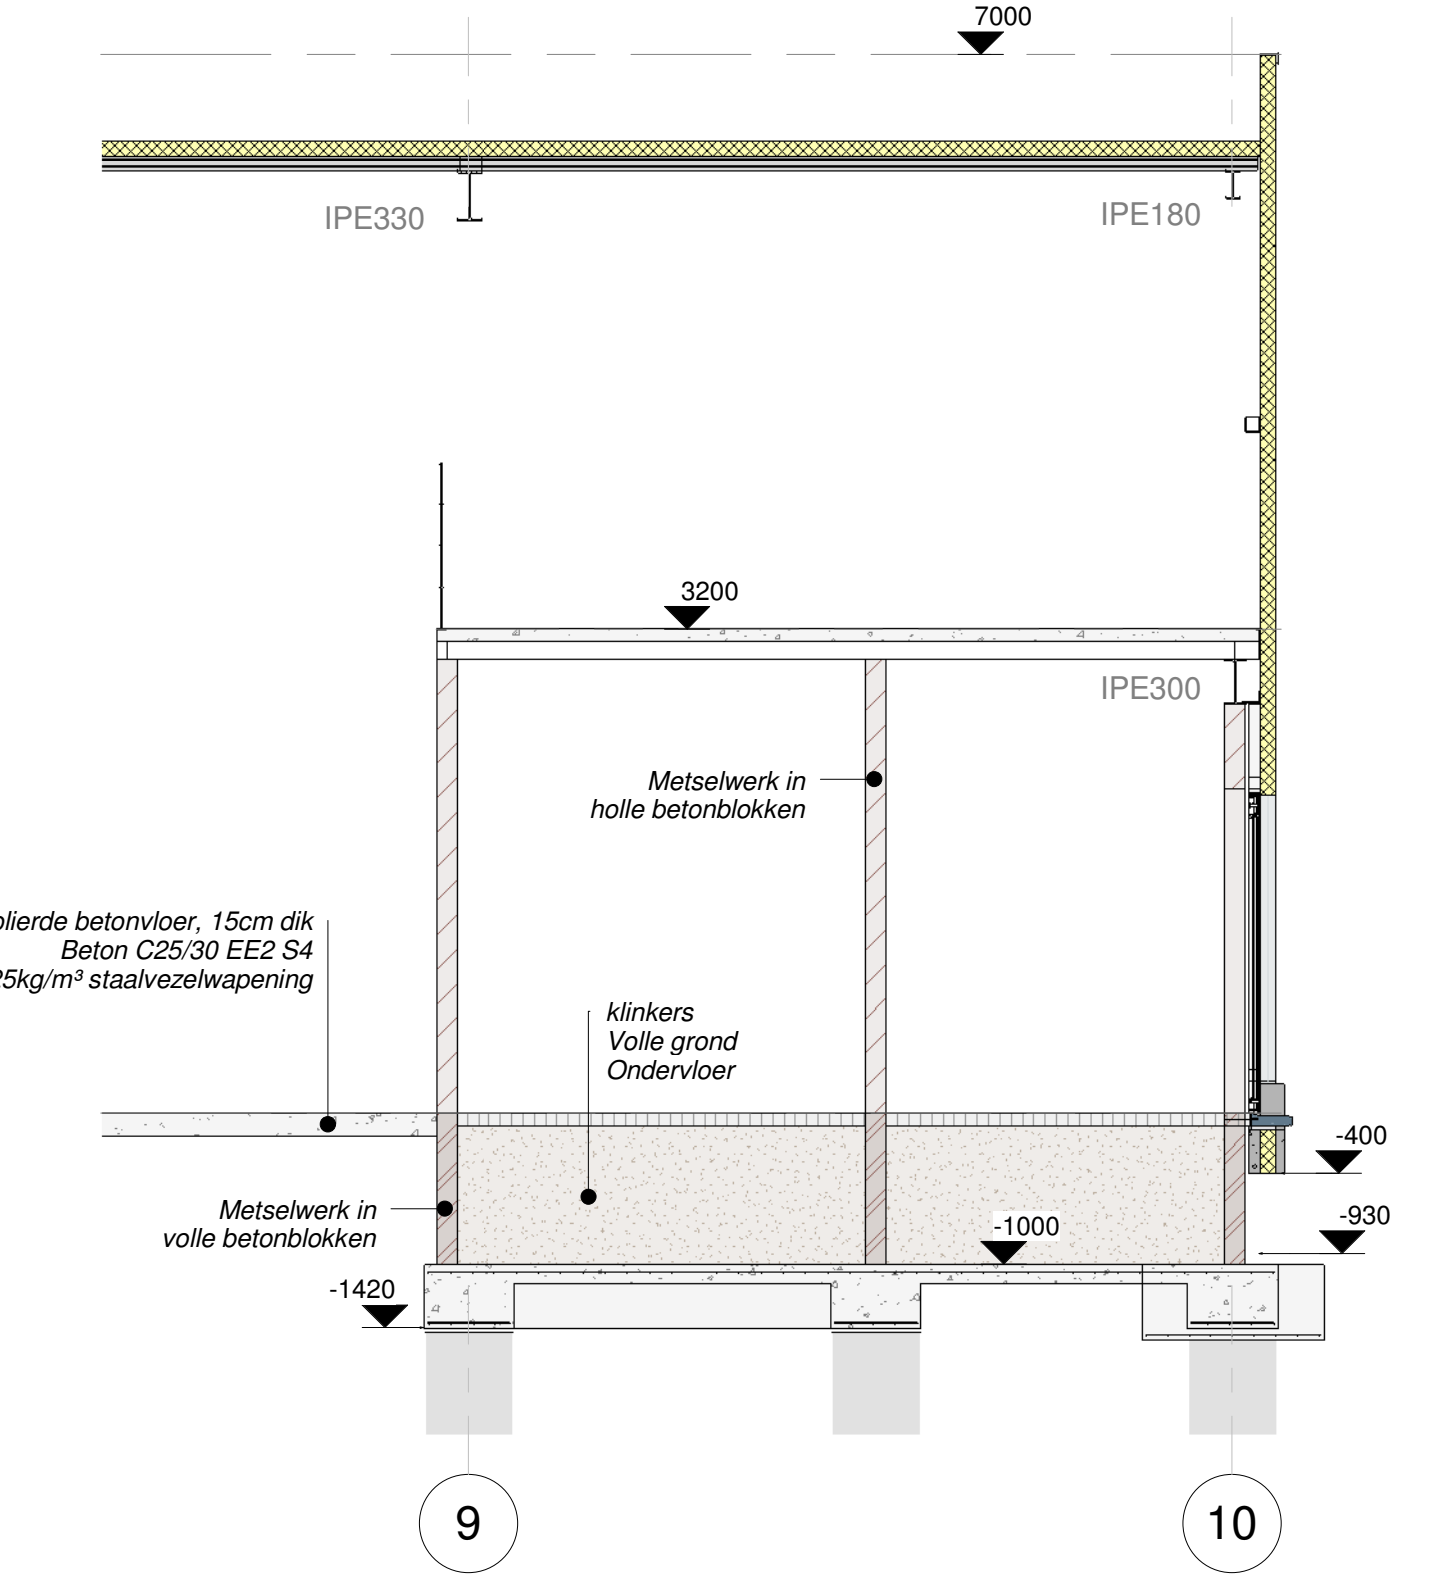

C Stortrand + leuning
1 : 15

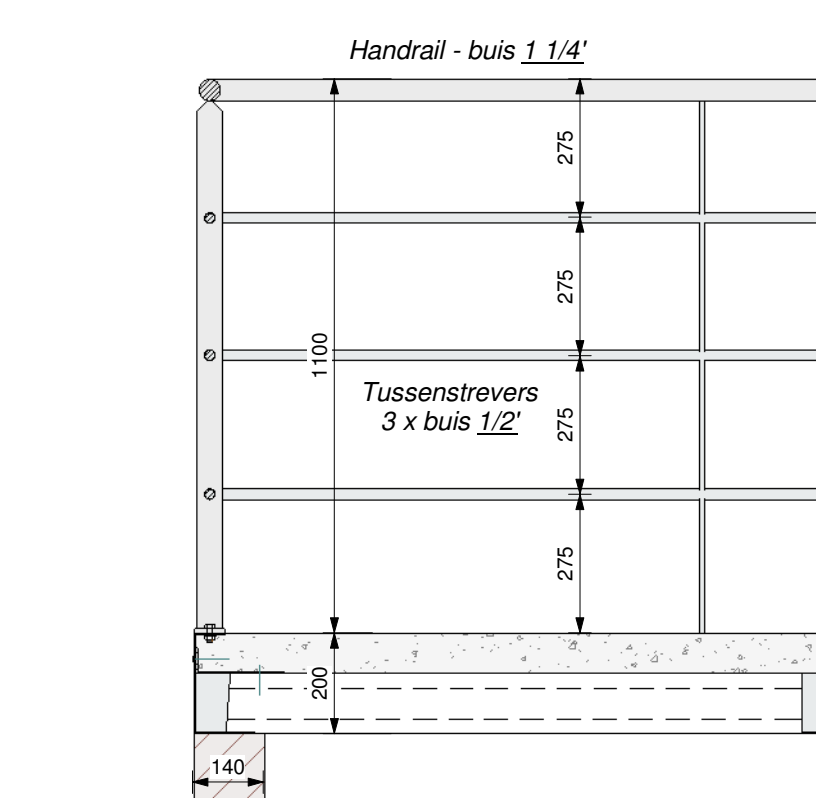

3 Snede as K
1 : 50

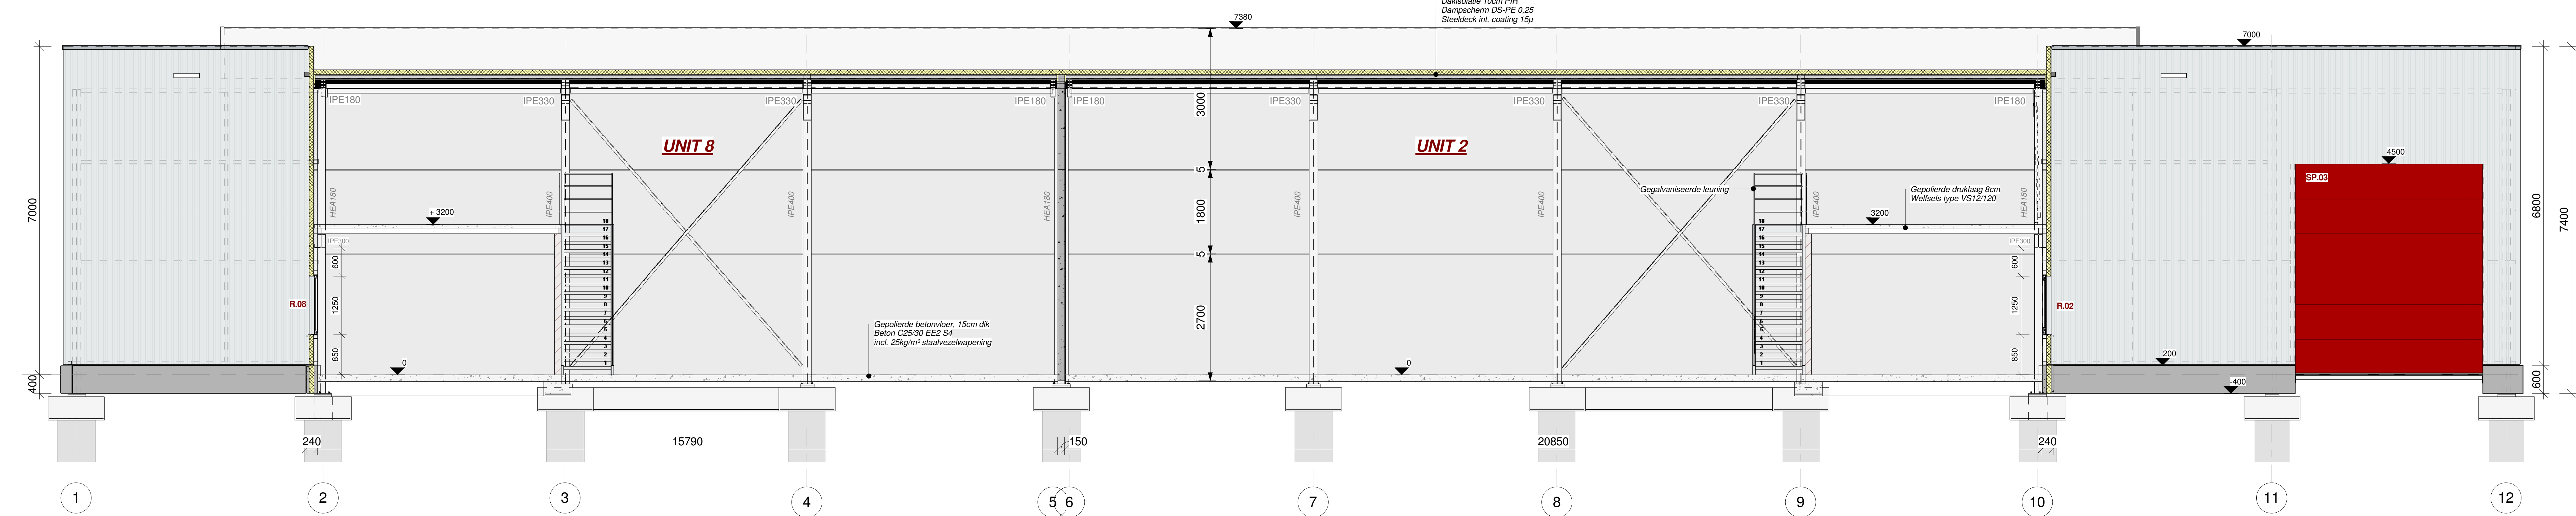

STATUS			
N			
M			
K			
J			
I			
H			
G			
F			
E			
D			
C	Definitief plan	21.03.2016	gemaakt
B	Ontwerp - A, funderingsplan	14.04.2015	gemaakt
A	Ontwerp - A	21.03.2016	gemaakt
REV	OMSCHRIJVING	DATAUM	GEF.

Nr.	Onderwerp	Datum	PVB
10	Postieplan ginkomen	14.04.2015	A.R.
11	Anker- & funderingsplan	14.04.2016	A.R.
12	Inplanting	28.04.2016	A.R.
20	Grondplan	21.03.2016	A.R.
21	Dakstructuur	21.03.2016	A.R.
22	Dakplan	21.03.2016	A.R.
23	Gevoelissen	21.03.2016	A.R.
30	Snede's (as 9, 12 & K)	21.03.2016	A.R.
31	Snede's (as 2)	21.03.2016	A.R.

ALTEZ
CONSTRUCTION GROUP

ALTEZ NV
SZAMOTULYSTRÁAT 5, B-8700 TIELT
Tel: +32 (0)70 21 11 02
Fax: +32 (0)51 25 99 98
info@altez.be www.altez.be

<p>BOUWHEER Crisdibeheer buro - Césaire De Graaff Aves: 2-2050 Antwerpen Telefoon: 036/53.04.99 fax: 0495/53.19.45 E-mail: cesaire@grondbeheer.be</p>	<p>ARCHITECT Huibbelinck architecten & ingenieurs Aves: Froma Niggelplein 22 B-2010 Antwerpen-Wilrijk Telefoon: 02/26.12.87 fax: 0475/41.37.05 E-mail: info@huibbelinck.eu</p>
--	---

WERFADRES Ketelestraat 3
B-2340 BEERSE

ALGEMENE OMSCHRIJVING PROJECT
Bouwen van 9 KMO-units

ONDERWERP TEKENING
Snede's (as 9, 12 & K)

LET OP: - Het ontwerp kan niet worden gebruikt zonder de schriftelijke toestemming van de ontwerper.
- Het ontwerp kan niet worden gebruikt voor andere projecten.
- Het ontwerp kan niet worden gebruikt voor andere projecten.
- Het ontwerp kan niet worden gebruikt voor andere projecten.

DOSSIERNUMMER	PLANNUMMER	VERT.	PVB.	DATUM	SCHAAL	FORM.
160092	30	R.C.	A.R.	21.03.2016	Zie plan	A0+