
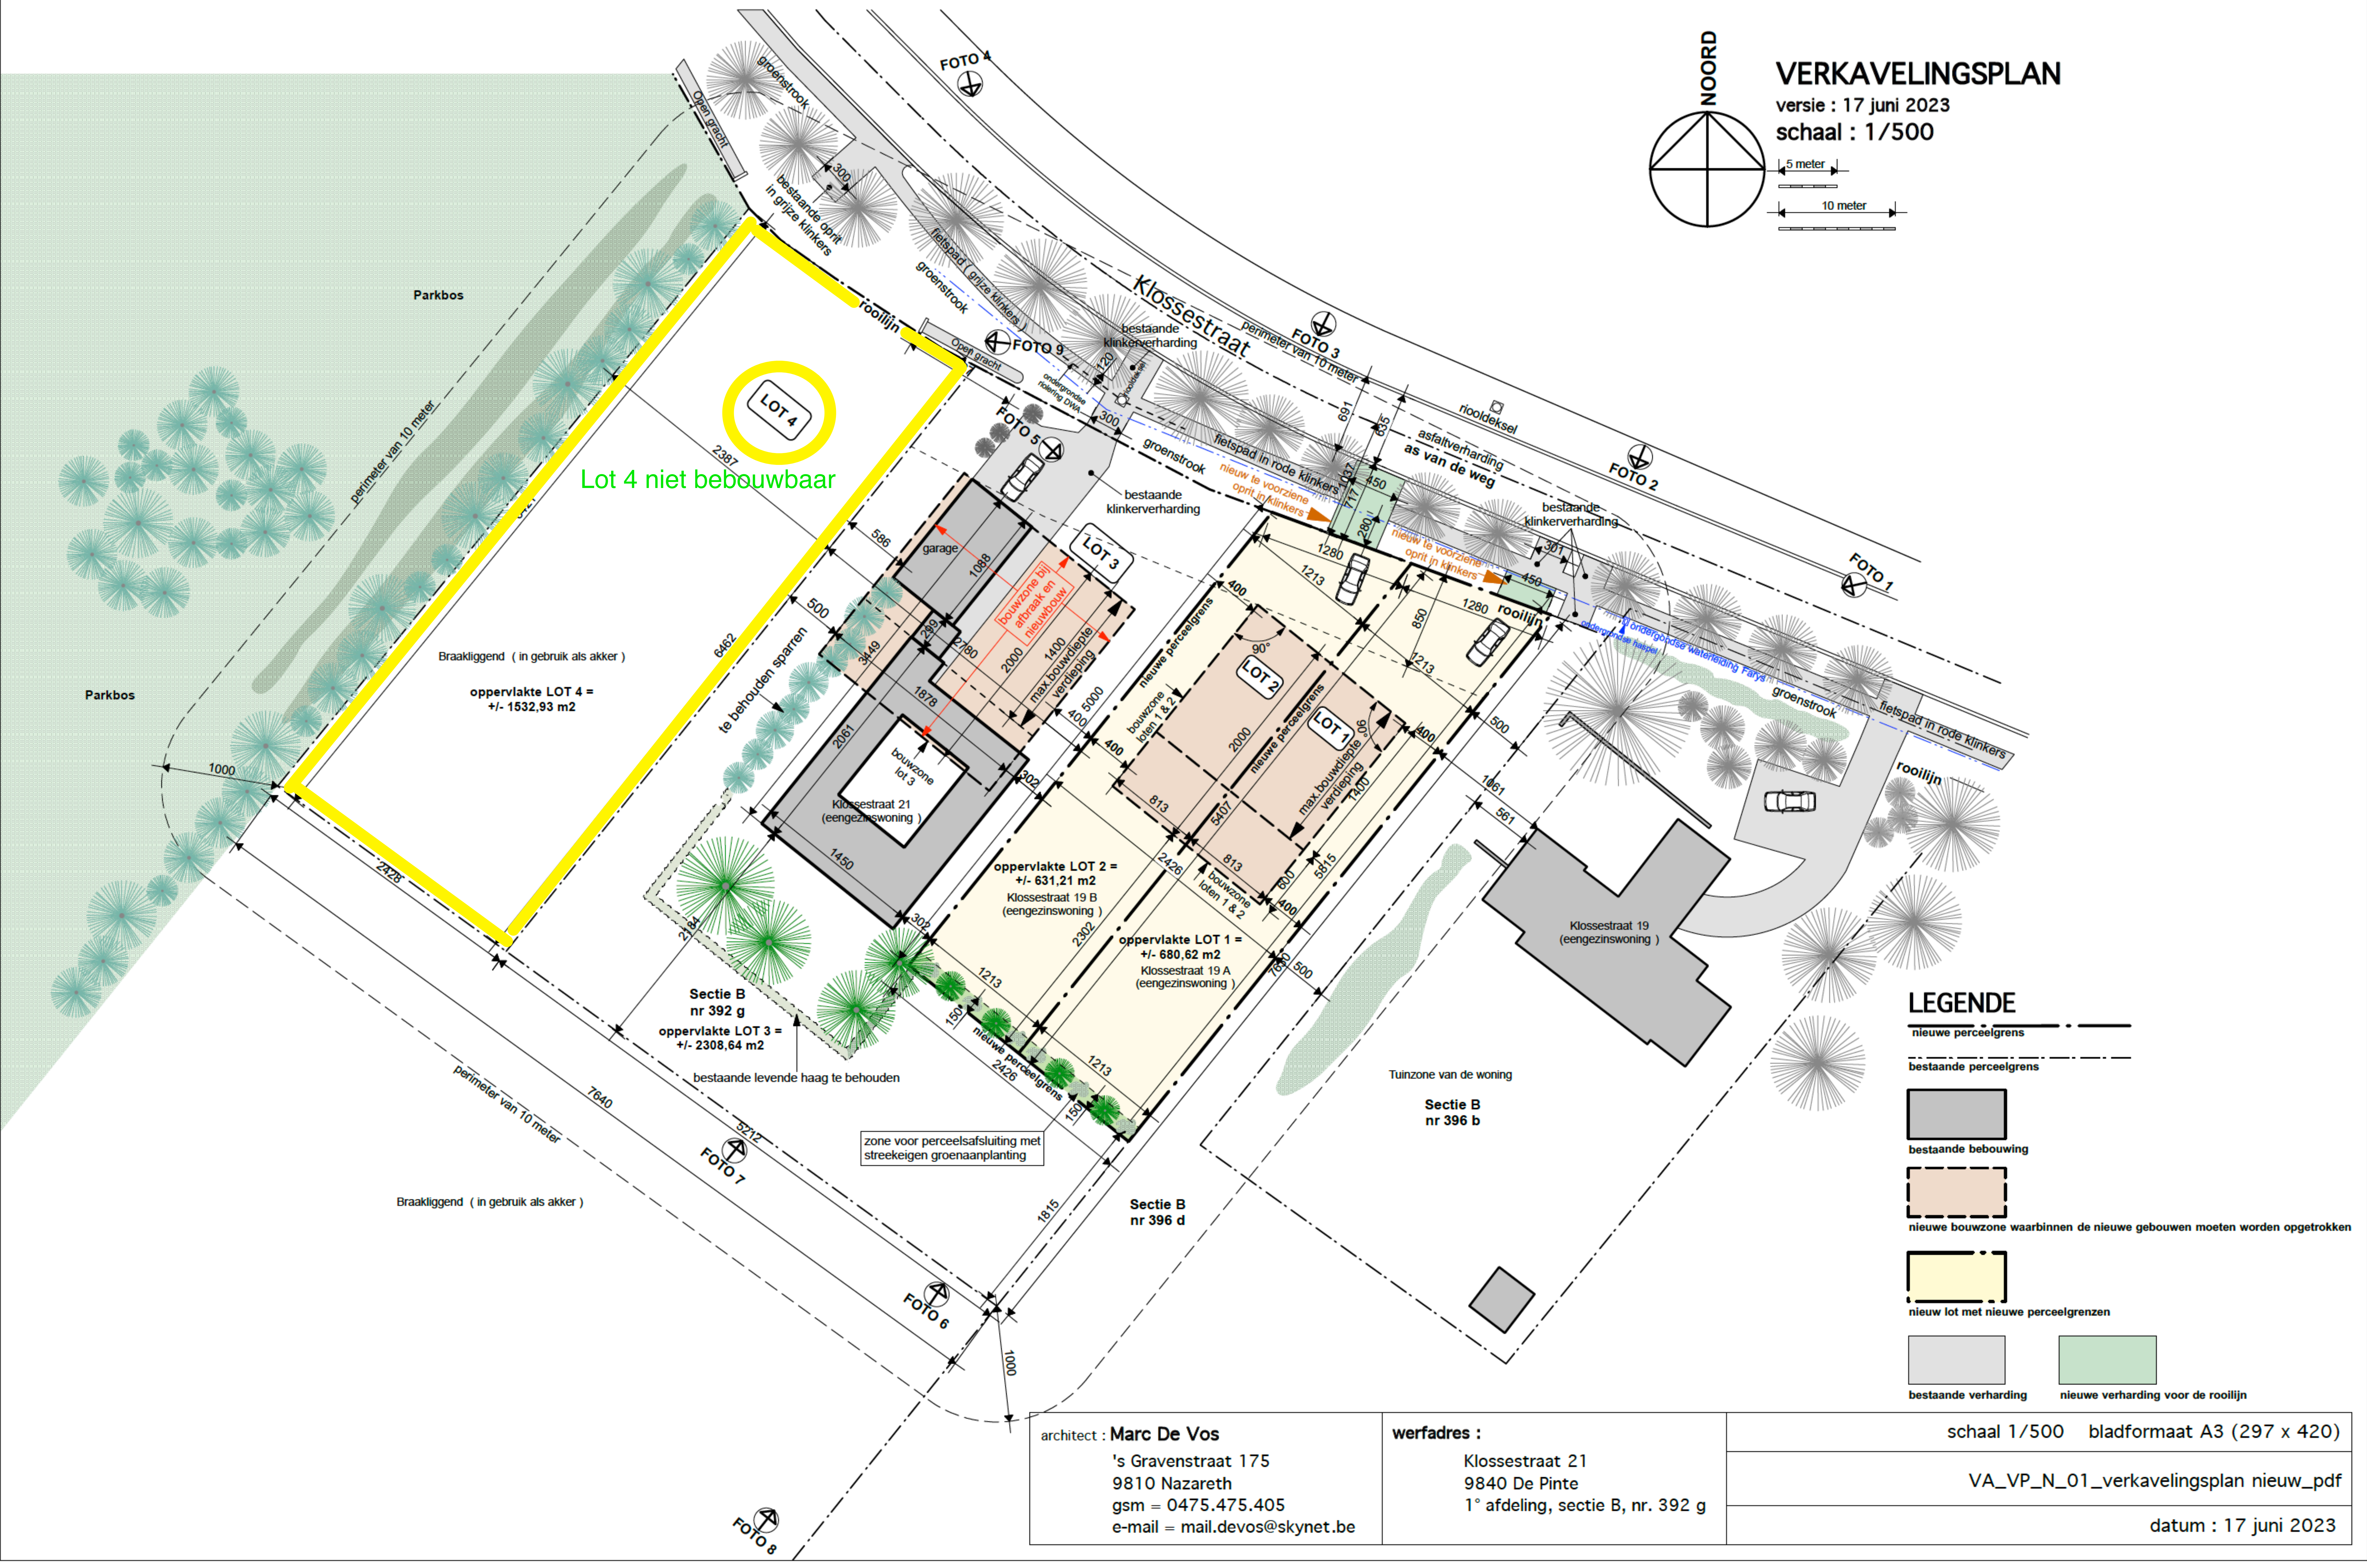


# VERKAVELINGSPLAN

versie : 17 juni 2023

schaal : 1/500

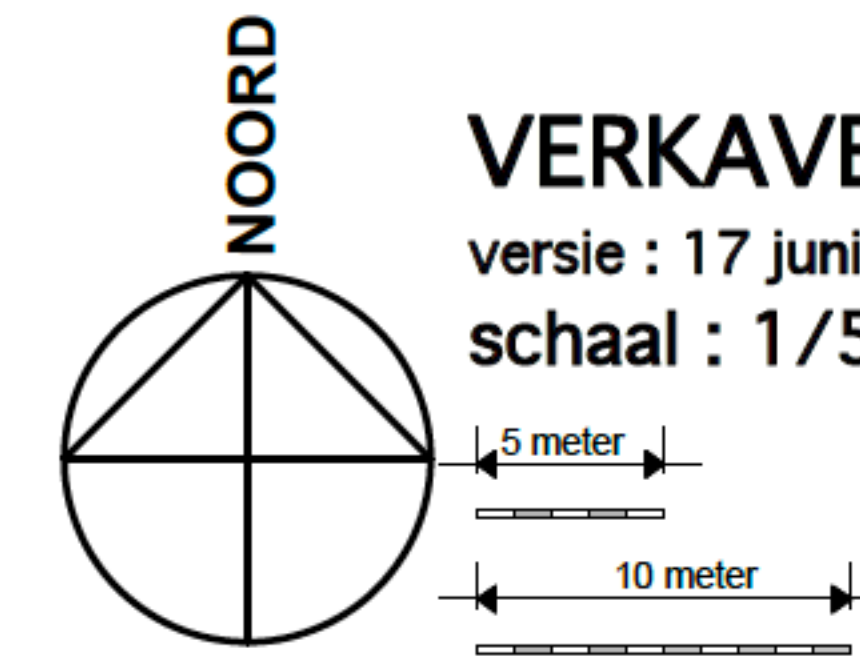

Lot 4 niet bebouwbaar

oppervlakte LOT 4 = +/- 1532,93 m<sup>2</sup>

oppervlakte LOT 2 = +/- 631,21 m<sup>2</sup>  
Klossestraat 19 B (eengezinswoning)

oppervlakte LOT 1 = +/- 680,62 m<sup>2</sup>  
Klossestraat 19 A (eengezinswoning)

Sectie B nr 392 g  
oppervlakte LOT 3 = +/- 2308,64 m<sup>2</sup>

## LEGENDE

- nieuwe perceelgrens
- bestaande perceelgrens
- bestaande bebouwing
- nieuwe bouwzone waarbinnen de nieuwe gebouwen moeten worden opgetrokken
- nieuw lot met nieuwe perceelgrenzen
- bestaande verharding
- nieuwe verharding voor de rooilijn

architect : **Marc De Vos**  
's Gravenstraat 175  
9810 Nazareth  
gsm = 0475.475.405  
e-mail = mail.devos@skynet.be

werfadres :  
Klossestraat 21  
9840 De Pinte  
1° afdeling, sectie B, nr. 392 g

schaal 1/500 bladformaat A3 (297 x 420)  
VA\_VP\_N\_01\_verkavelingsplan nieuw\_pdf  
datum : 17 juni 2023