


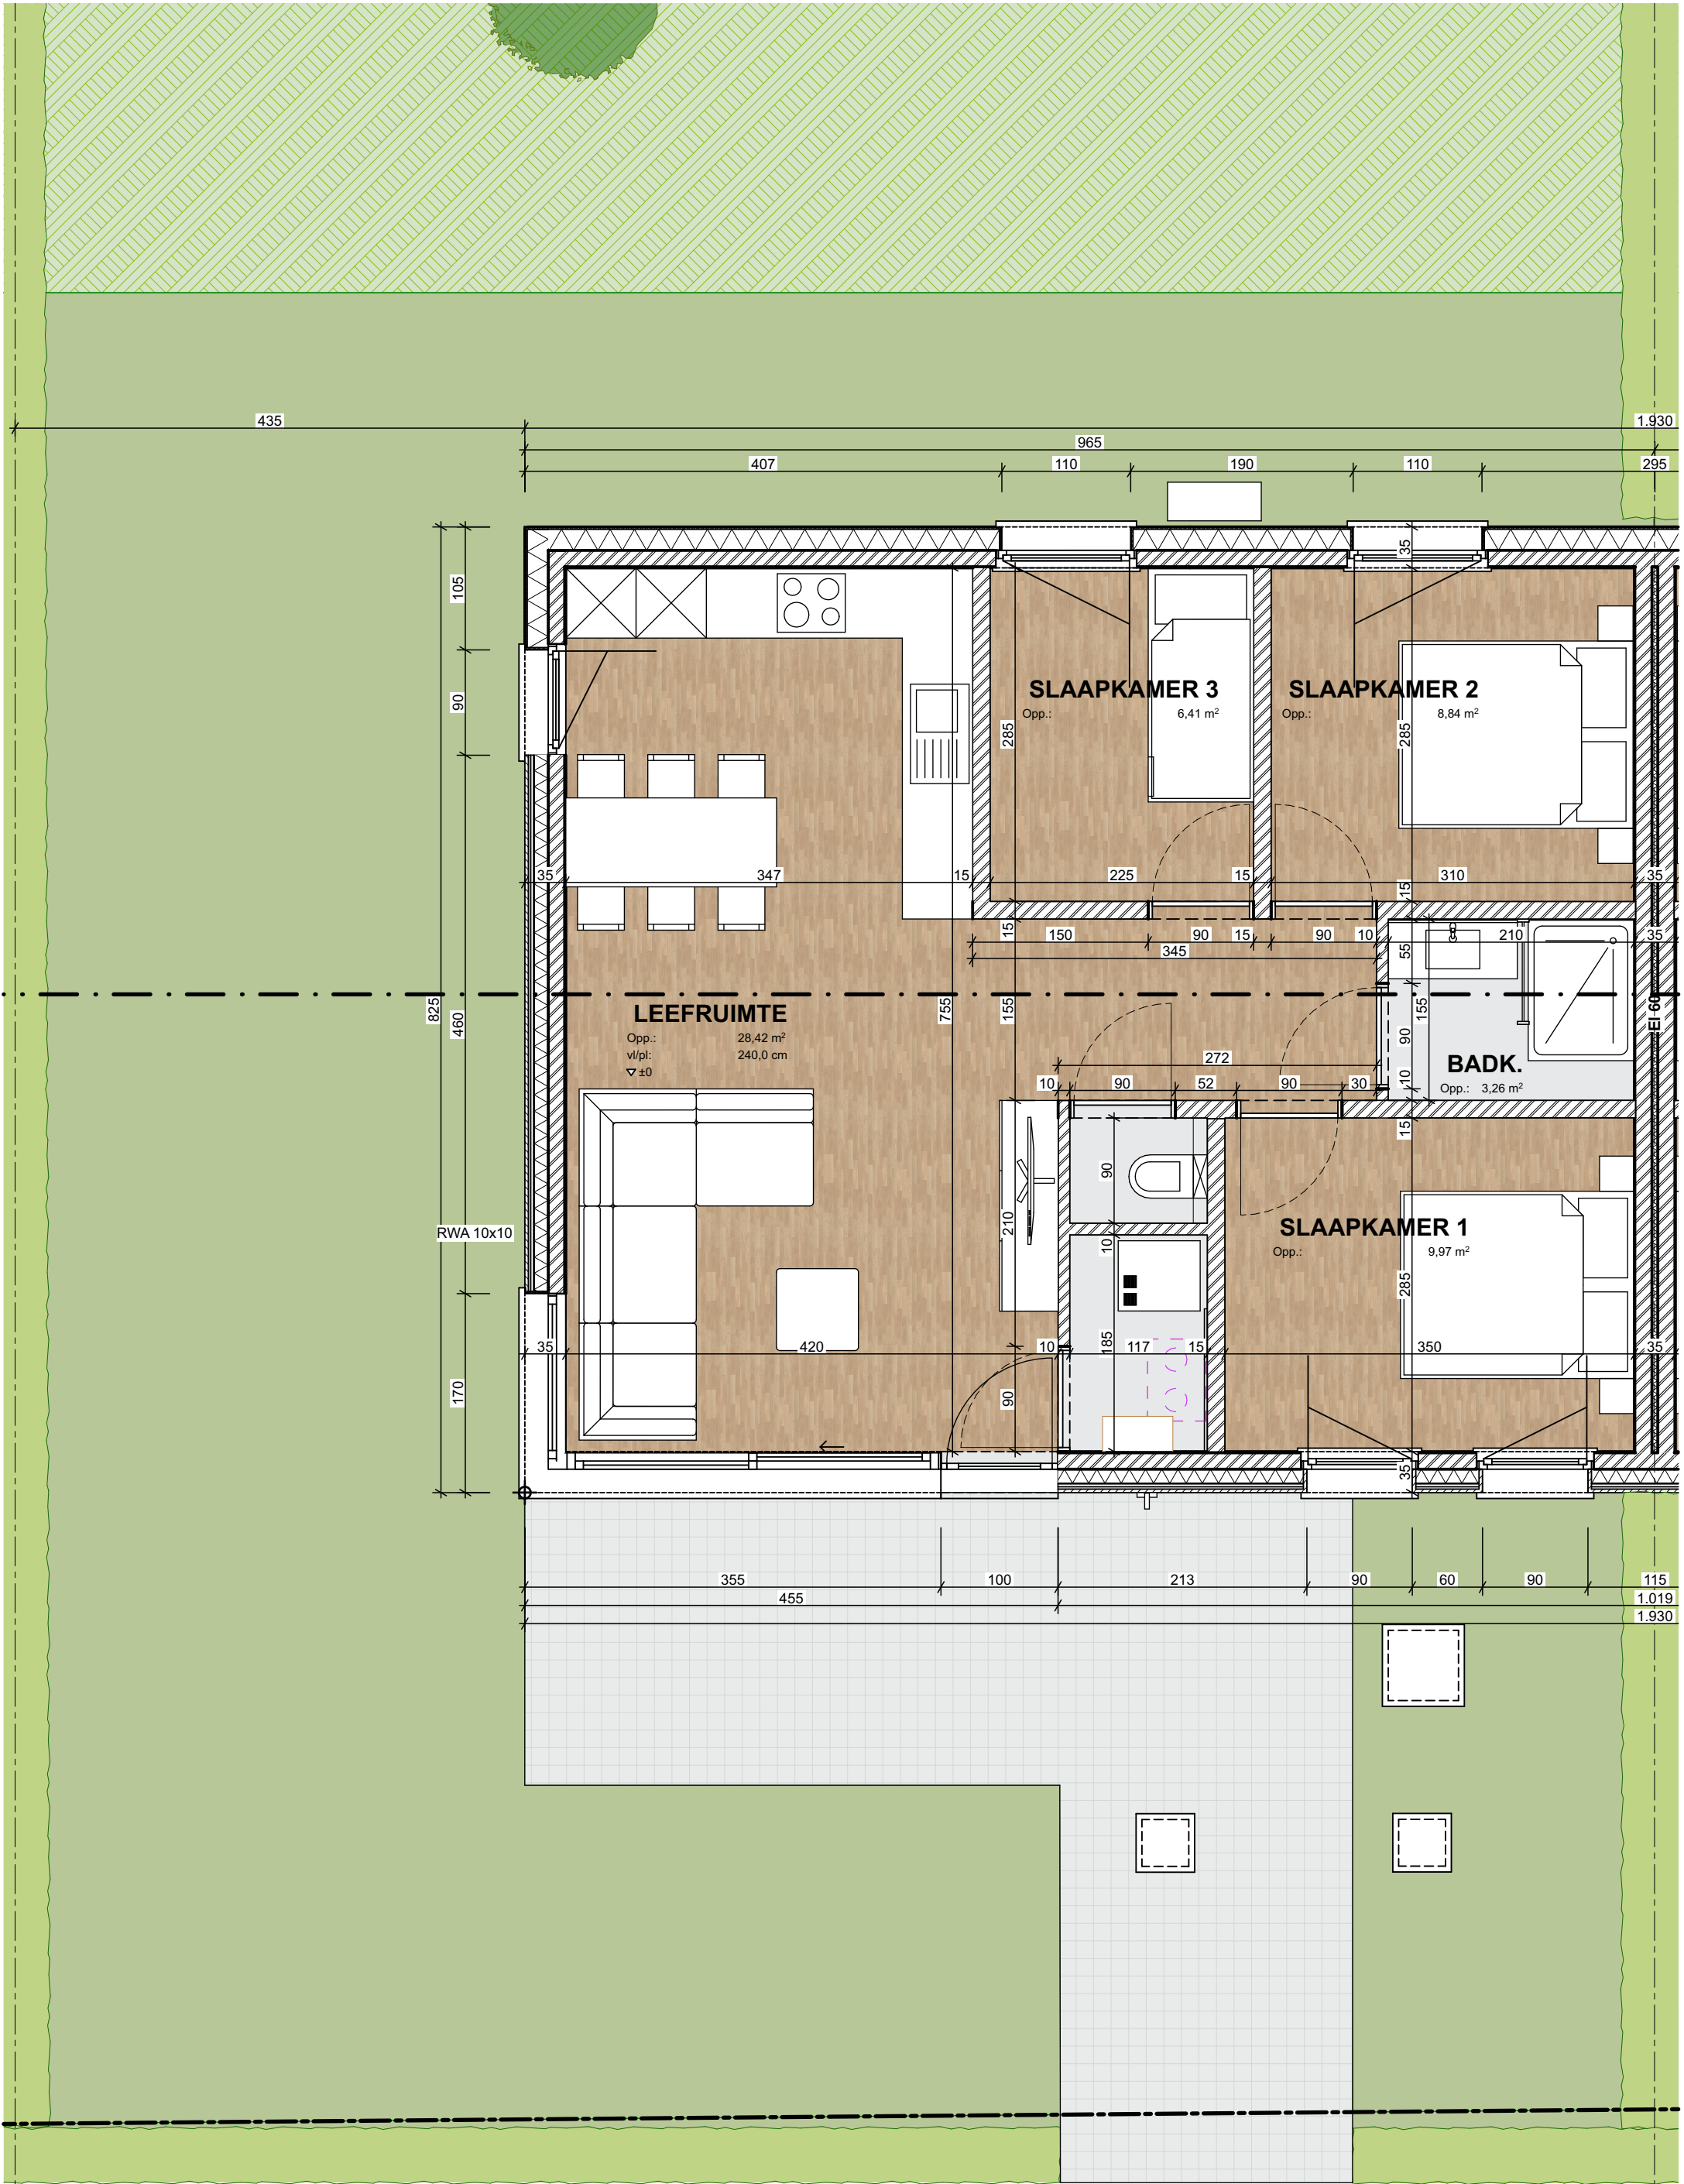

ARCHITECT ONTWERP EN UITVOERING

WAB
architecten

bv Wyklein & Partners Architecten Bureau
Rijwielstraat 22B
8200 Brugge

tel: 050/ 33 23 20 info@wab.be

alle meubelen en toestellen zijn illustratief
en niet inbegrepen-
afmetingen zijn richtinggevend-
dit document is niet bindend

GELIJKVLOERS

3 slaapkamer woning

schaal: 1:50 in cm
datum: 20/08/2024 (JB)

RESIDENTIE: Zeedroom II
Lombardsijdelaan, 163
8434 Westende

bouwheer:
MB Vanhie BV

