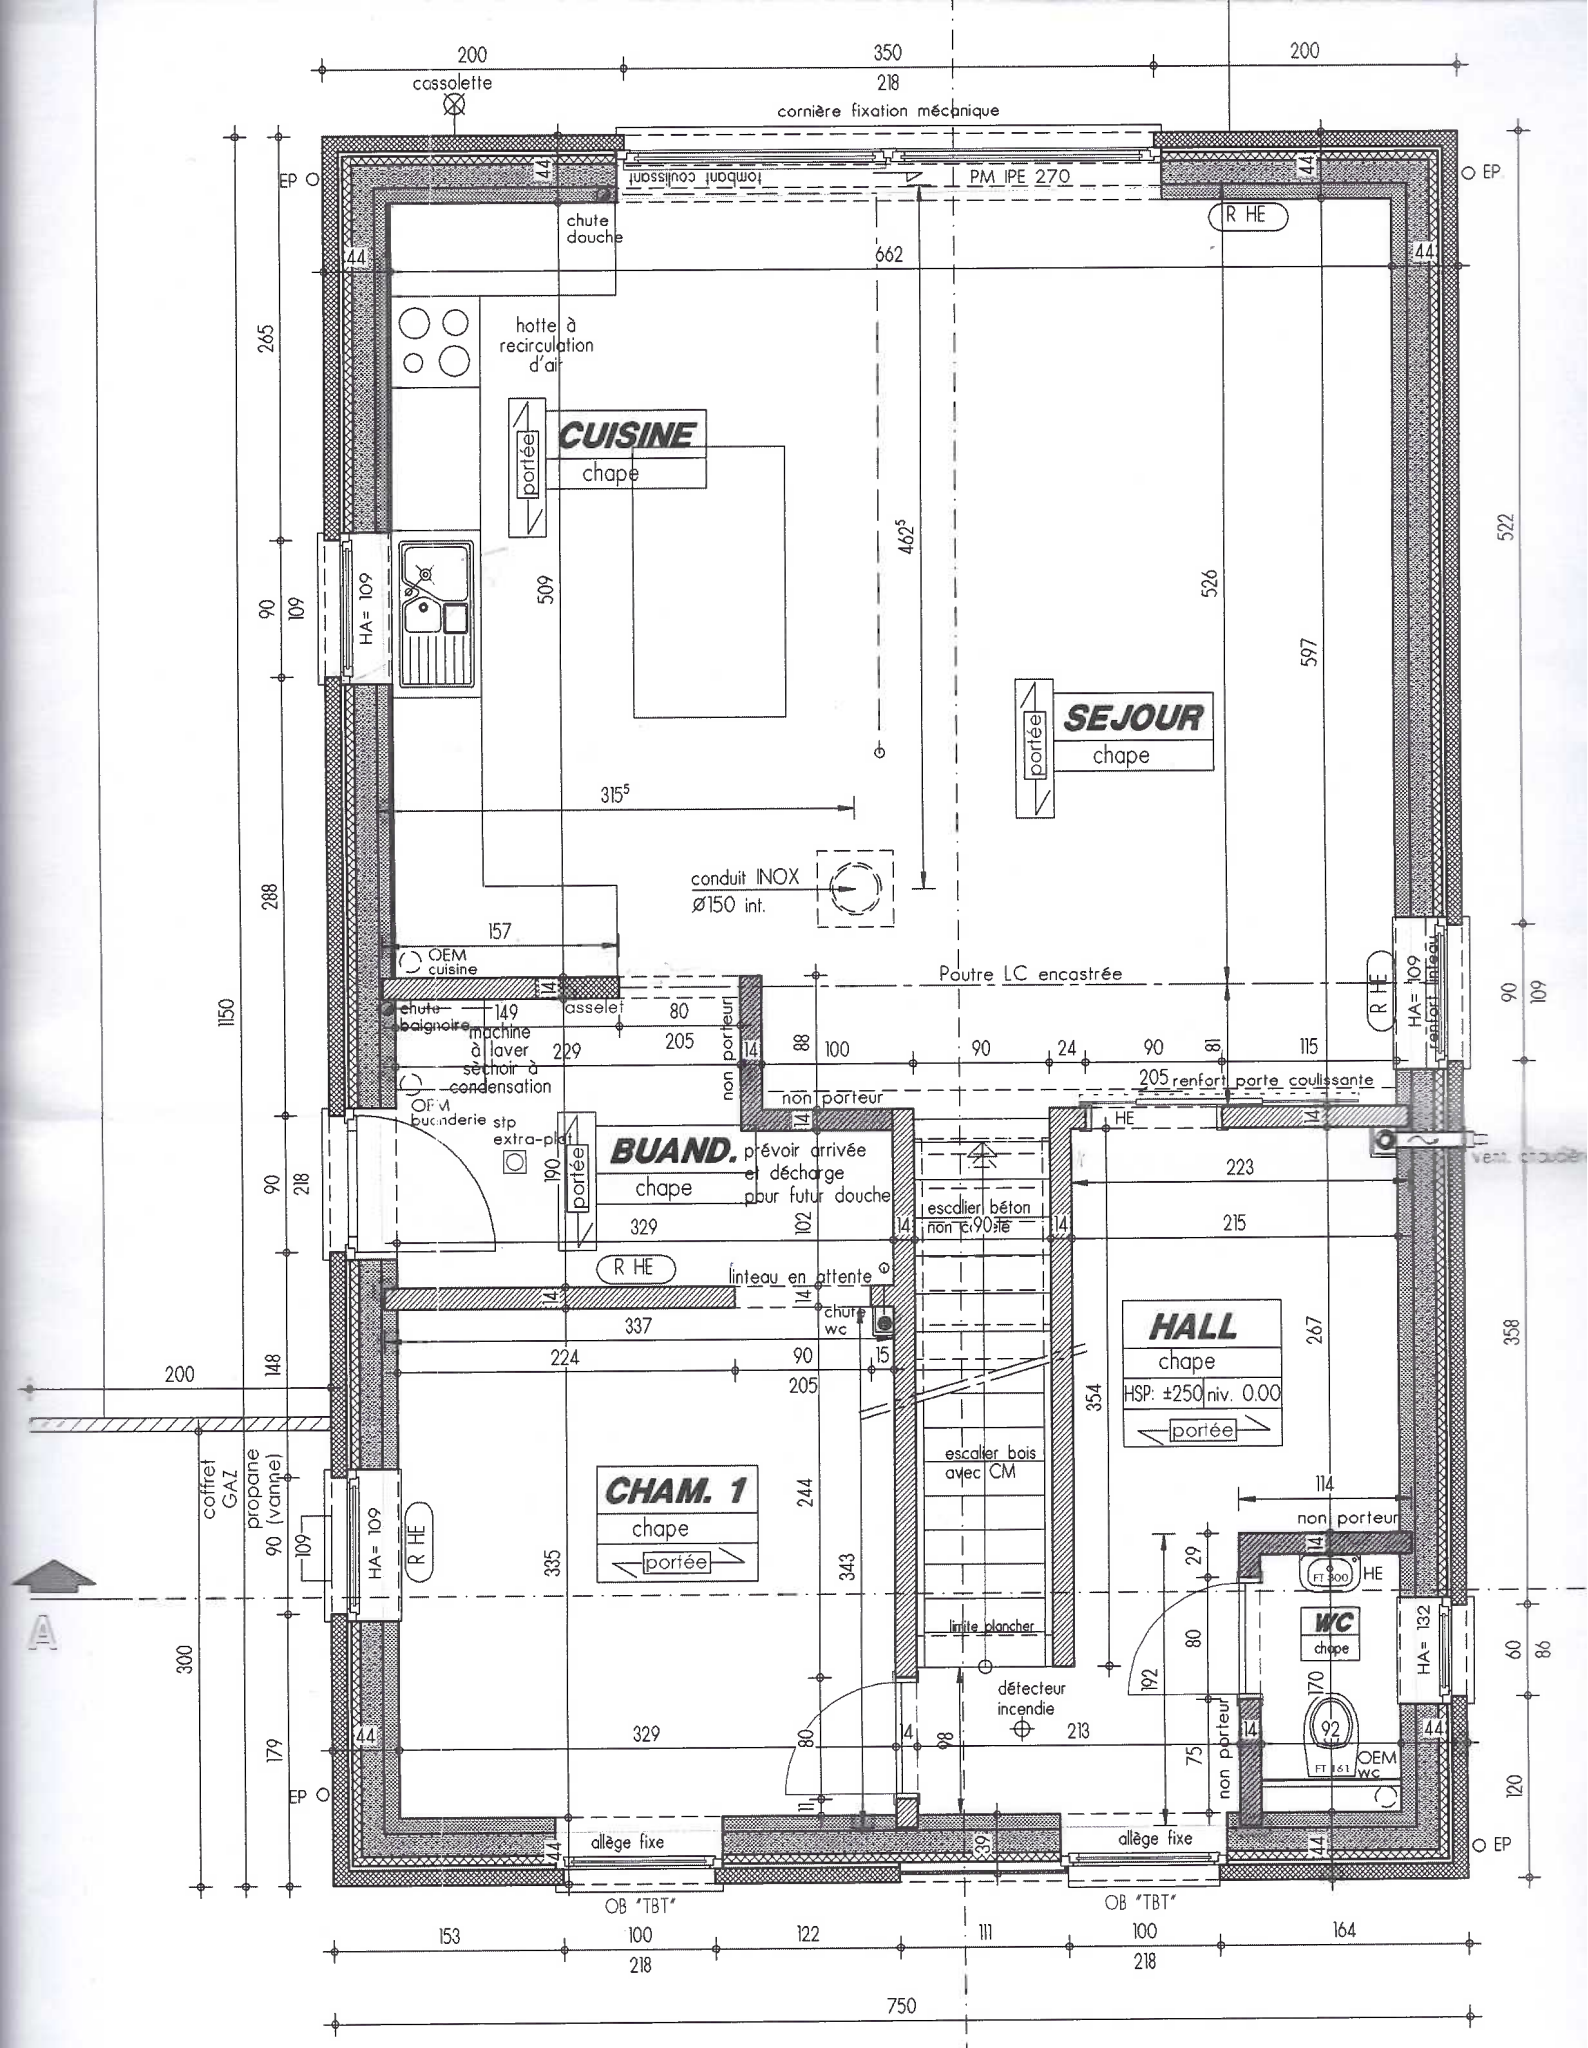

BDT 5

Prévoir arrivées et départ pour radiateurs HE

châssis PIERRET

POSTES HORS-ENTREPRISE (H.E.) :

sanitaires sauf WC
radiateurs prévoir arrivée + départ
Porte intérieure coulissante: hauteur de la baie =
Carrelage