

LEGENDE van de gebruikte symbolen:

	OPNAME VERLICHTING		INSPEKTIE
	ELECTRISCHE MAST		INSPEKTIE
	GASAPP.		RADIO
	RTV		BEWAKING
	WATER		BEWAKING
	REGENWATER		REGENWATER
	GEWIND WAT		INSPEKTIE REGENWATER

Bestemming van de omliggende bebouwing

15	Terrein onbebouwd
B	Terrein bebouwd buiten de geplande zone
W	Woning voor particuliere gezinnen
Wk	Werkplaats, haring of loods
G	Tuinhuisje of houten constructie
1	Garage
8	Huis
10	Aanduiding van de gemiddelde foto's
11	Opmerkingen van inspecteurs

BOUWMATERIALEN

GEVELSTEEN GS11, Weibersberger Pansies WFD
GEVELSTEEN GS12, Weibersberger Nero zaart maaigaten WFD
DuraDol® halfvaste vloeren
DORPELS EN GEVELSTROKEN, BLAUWE HARSTOEN DIKTE 5 CM
DABOEDINGEN, zwarte betonnen / EPDM
BUTENBSCHIRM, PVC grip
GARAGEPORT, Sealsysteem rail item BSW
CENTRALE VERWARMING, Gas
DAKOVERSTEEK, met
GOTEN, zink nokkant
AFLEIDERS, zink vlakant
DAKLAARMEN, 11x4118

LEGENDE van de gebruikte materialen :

[illegible]

NOTA:

De op plan getekende uitvoeringen en eventuele bijgebouwen welke niet vermeld zijn in het contract zijn enkel gegeven ten titel van inlichting en niet uit te voeren zonder verrekening.



De voorgestelde toestellen en schikking sanitair zijn enkel ten titel van inlichting.

De op gevel opgetekende voordeur en kleinhouten in de ramen en zijn eveneens ten titel van inlichting.


VERHARDE OPPERVLAKTEN LOT	bekende opp. op perceel (m ²)	opp. gebouw bestemd voor: (m ²)				totaal opp. (m ²)
		• herstelling (nr)	• haken, zijden en bijgebouwen (nr)	• ander gebruik dan herstelling (nr)	totale opp (nr)	
	77,30	87,15	16,33	24,30	127,78	448,18
	94,08	113,29	18,85	26,13	158,27	541,45




OOST - VLAANDEREN
9850 VOSELARE
Bouwen van 2 aaneengeschakelde
eengezinswoningen

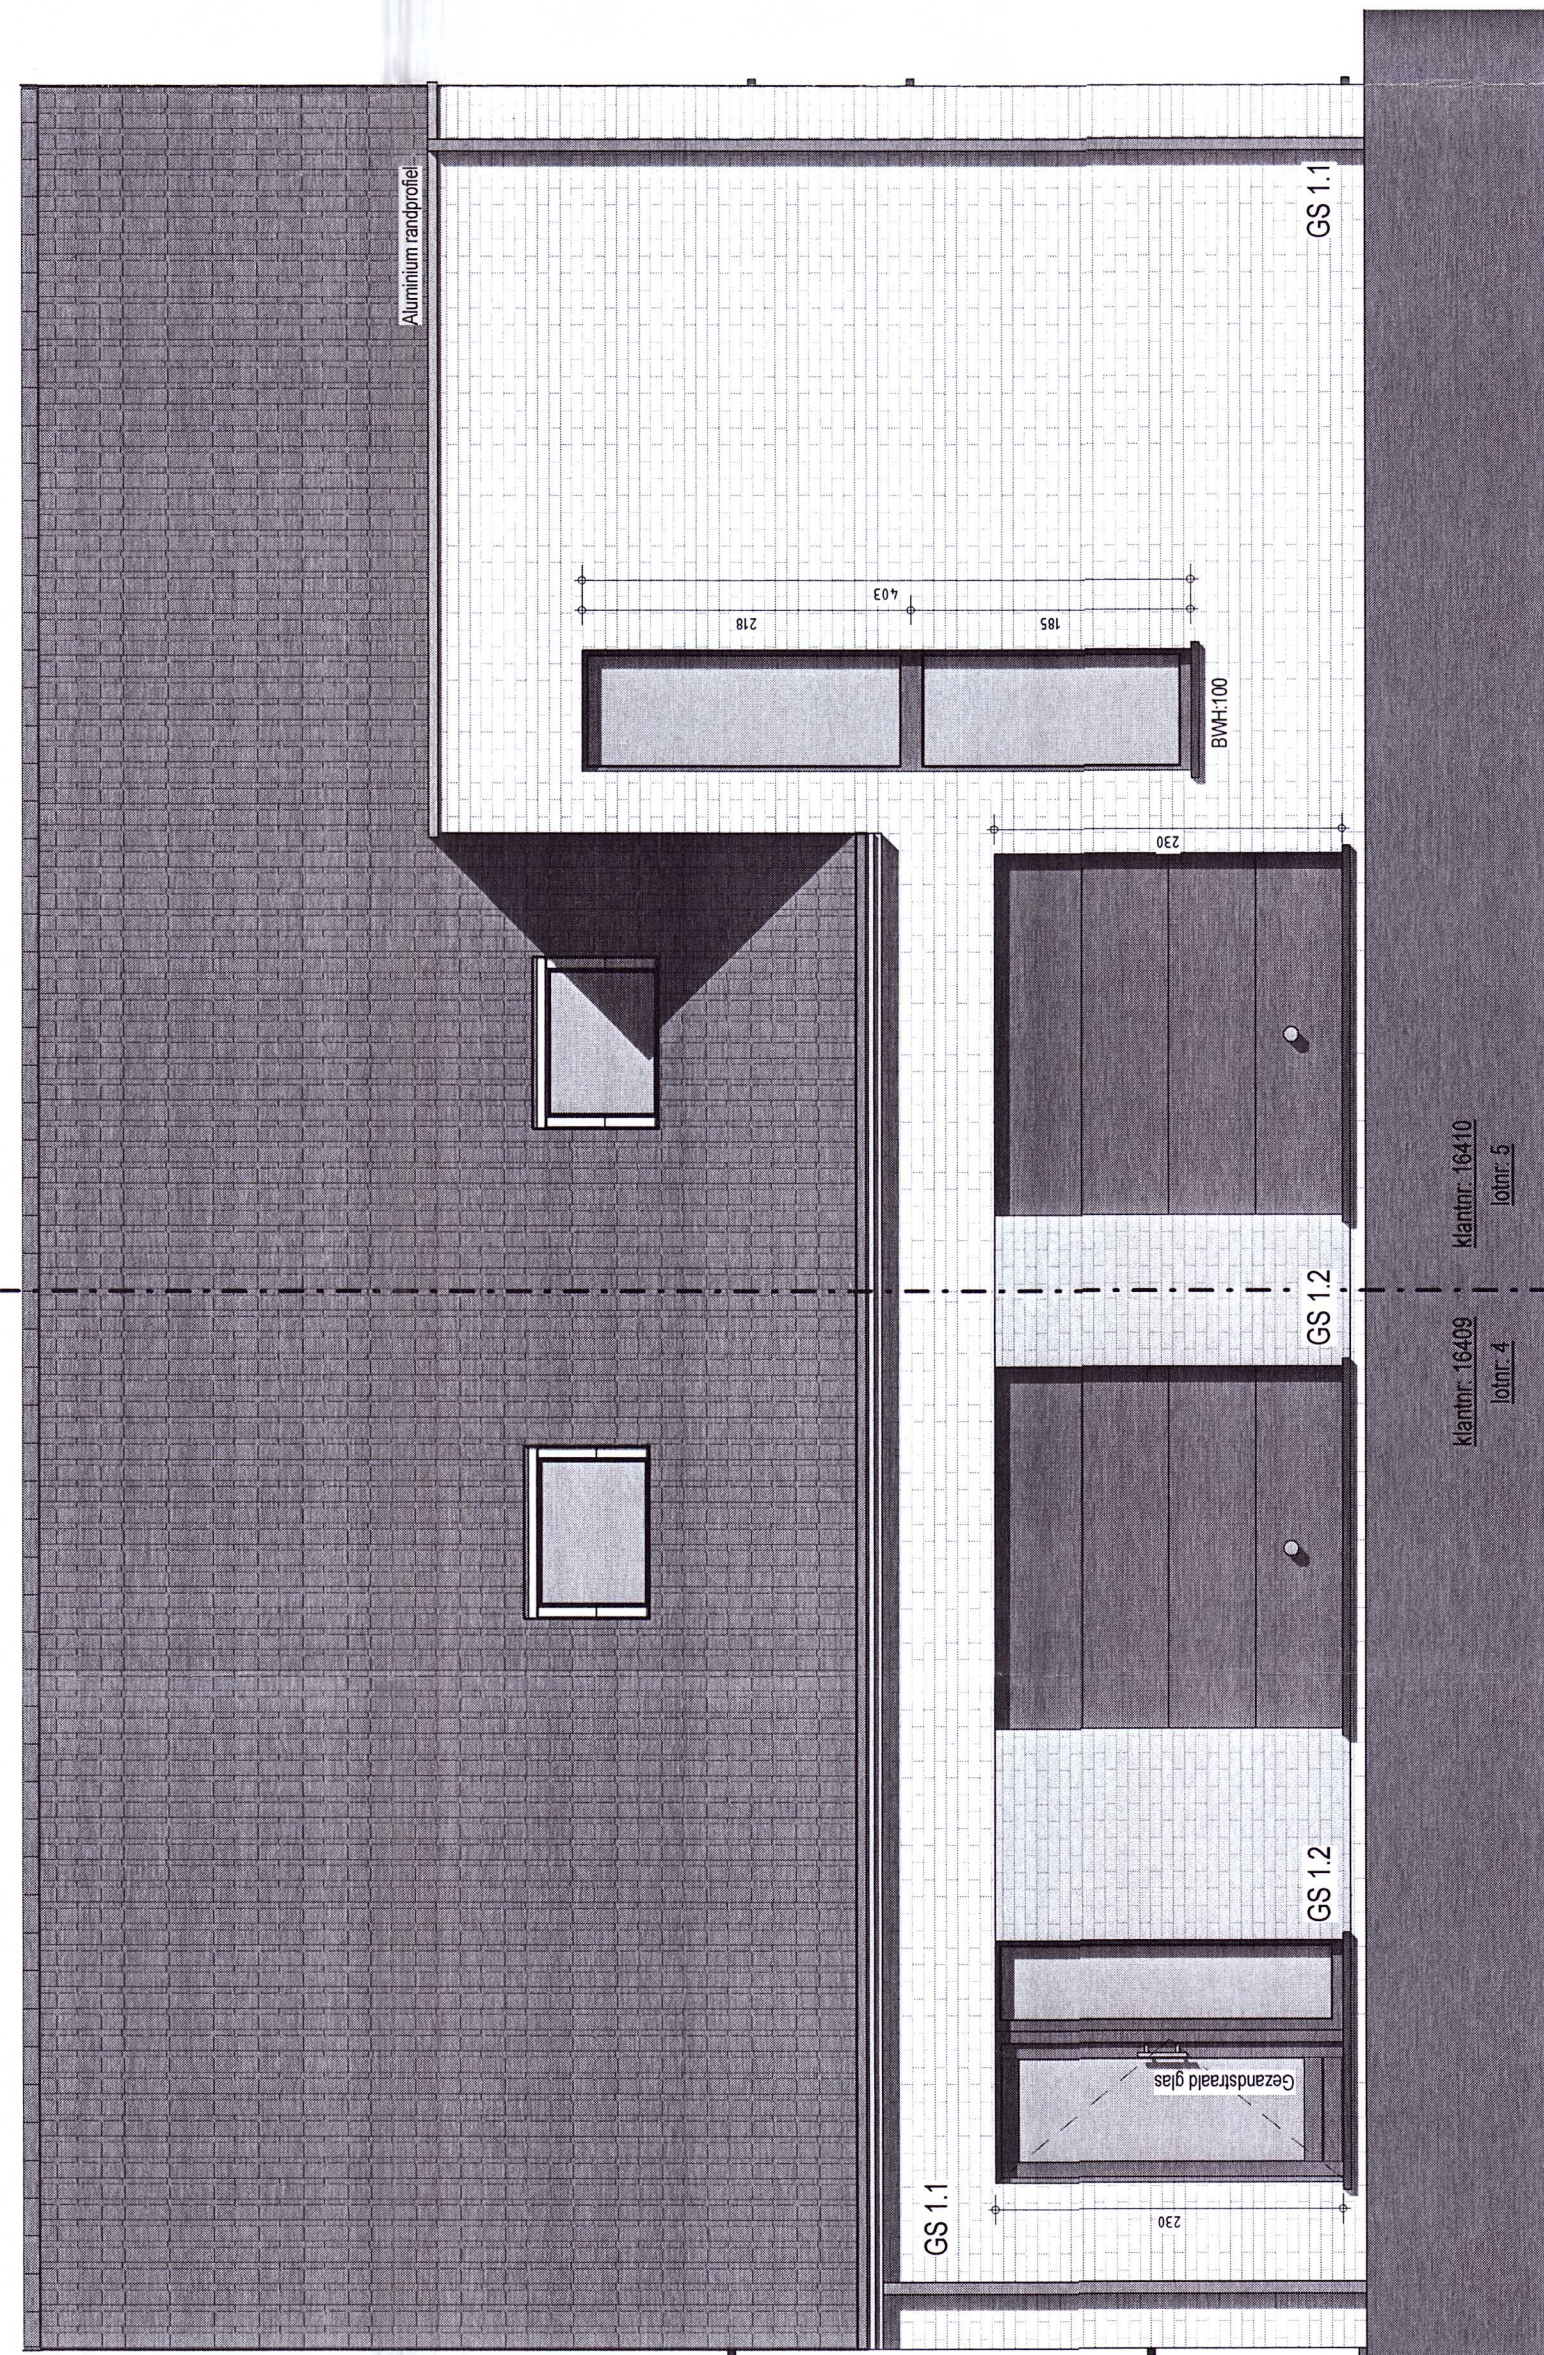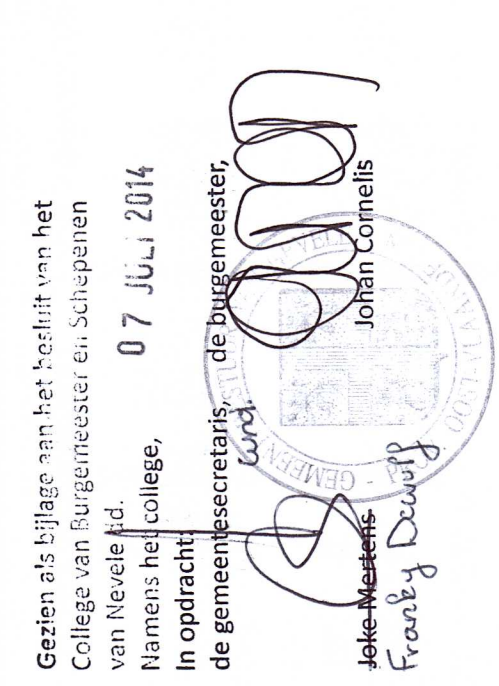C
X
M


Voorgevel

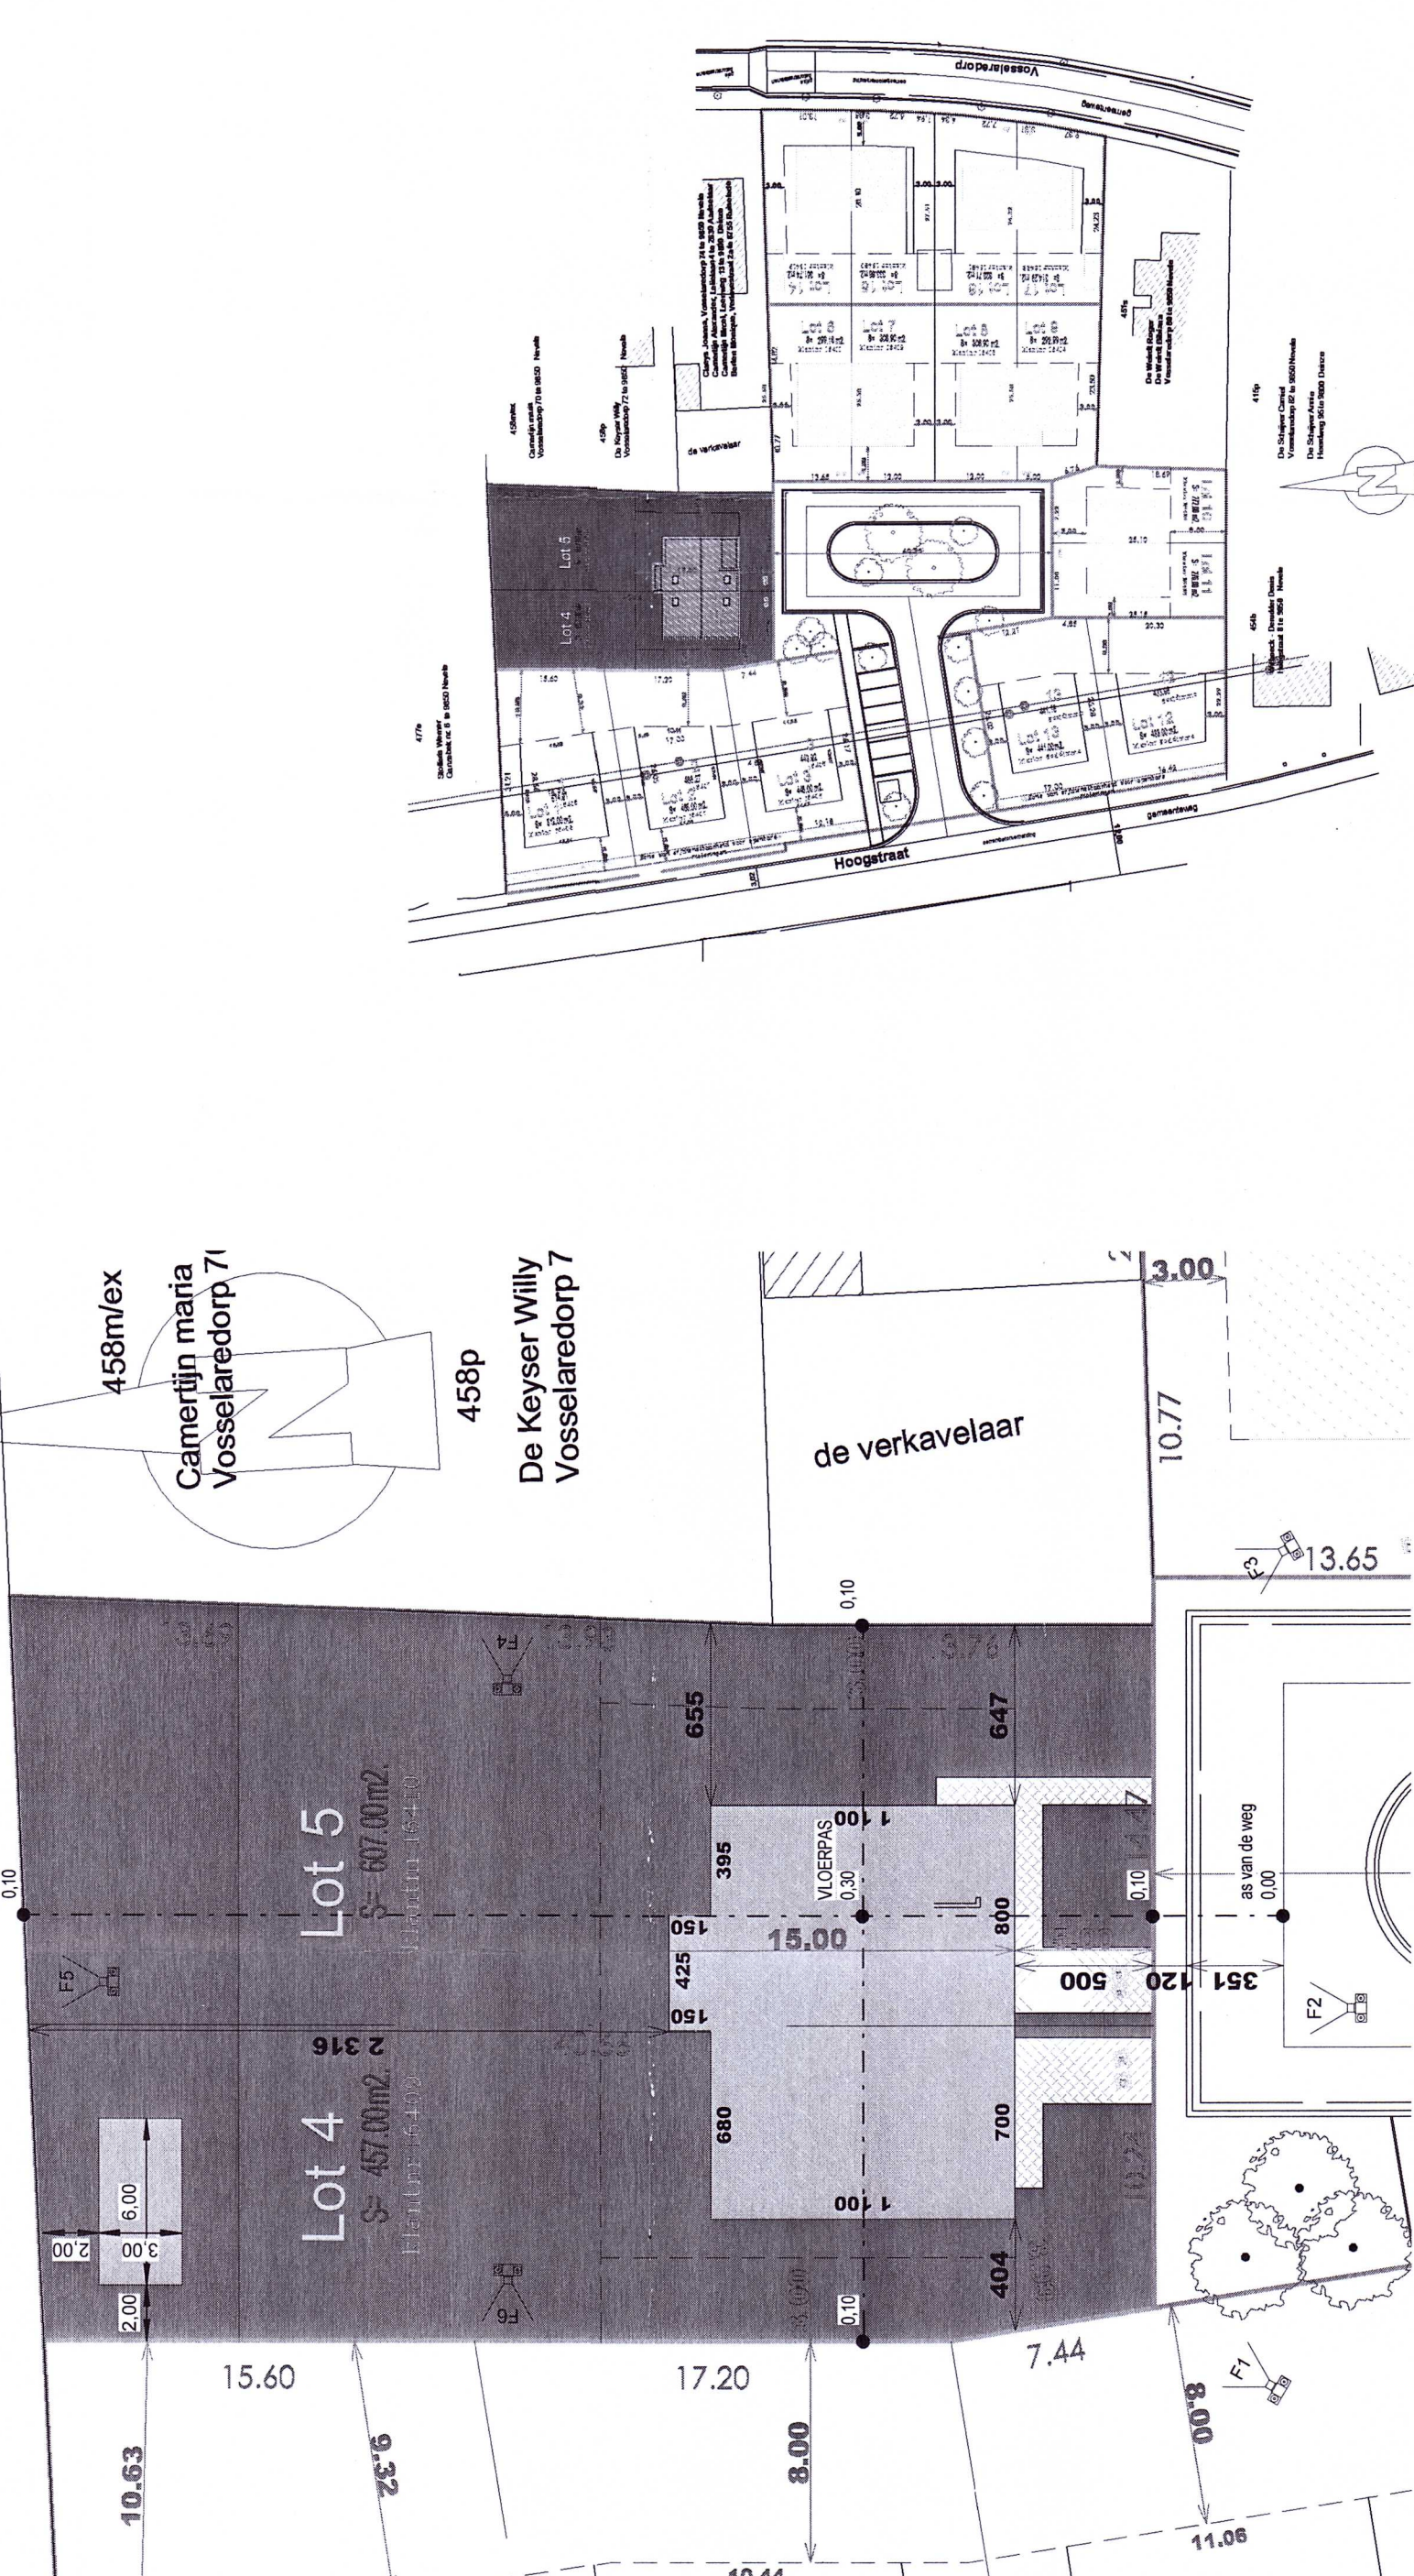


Implantingsplan

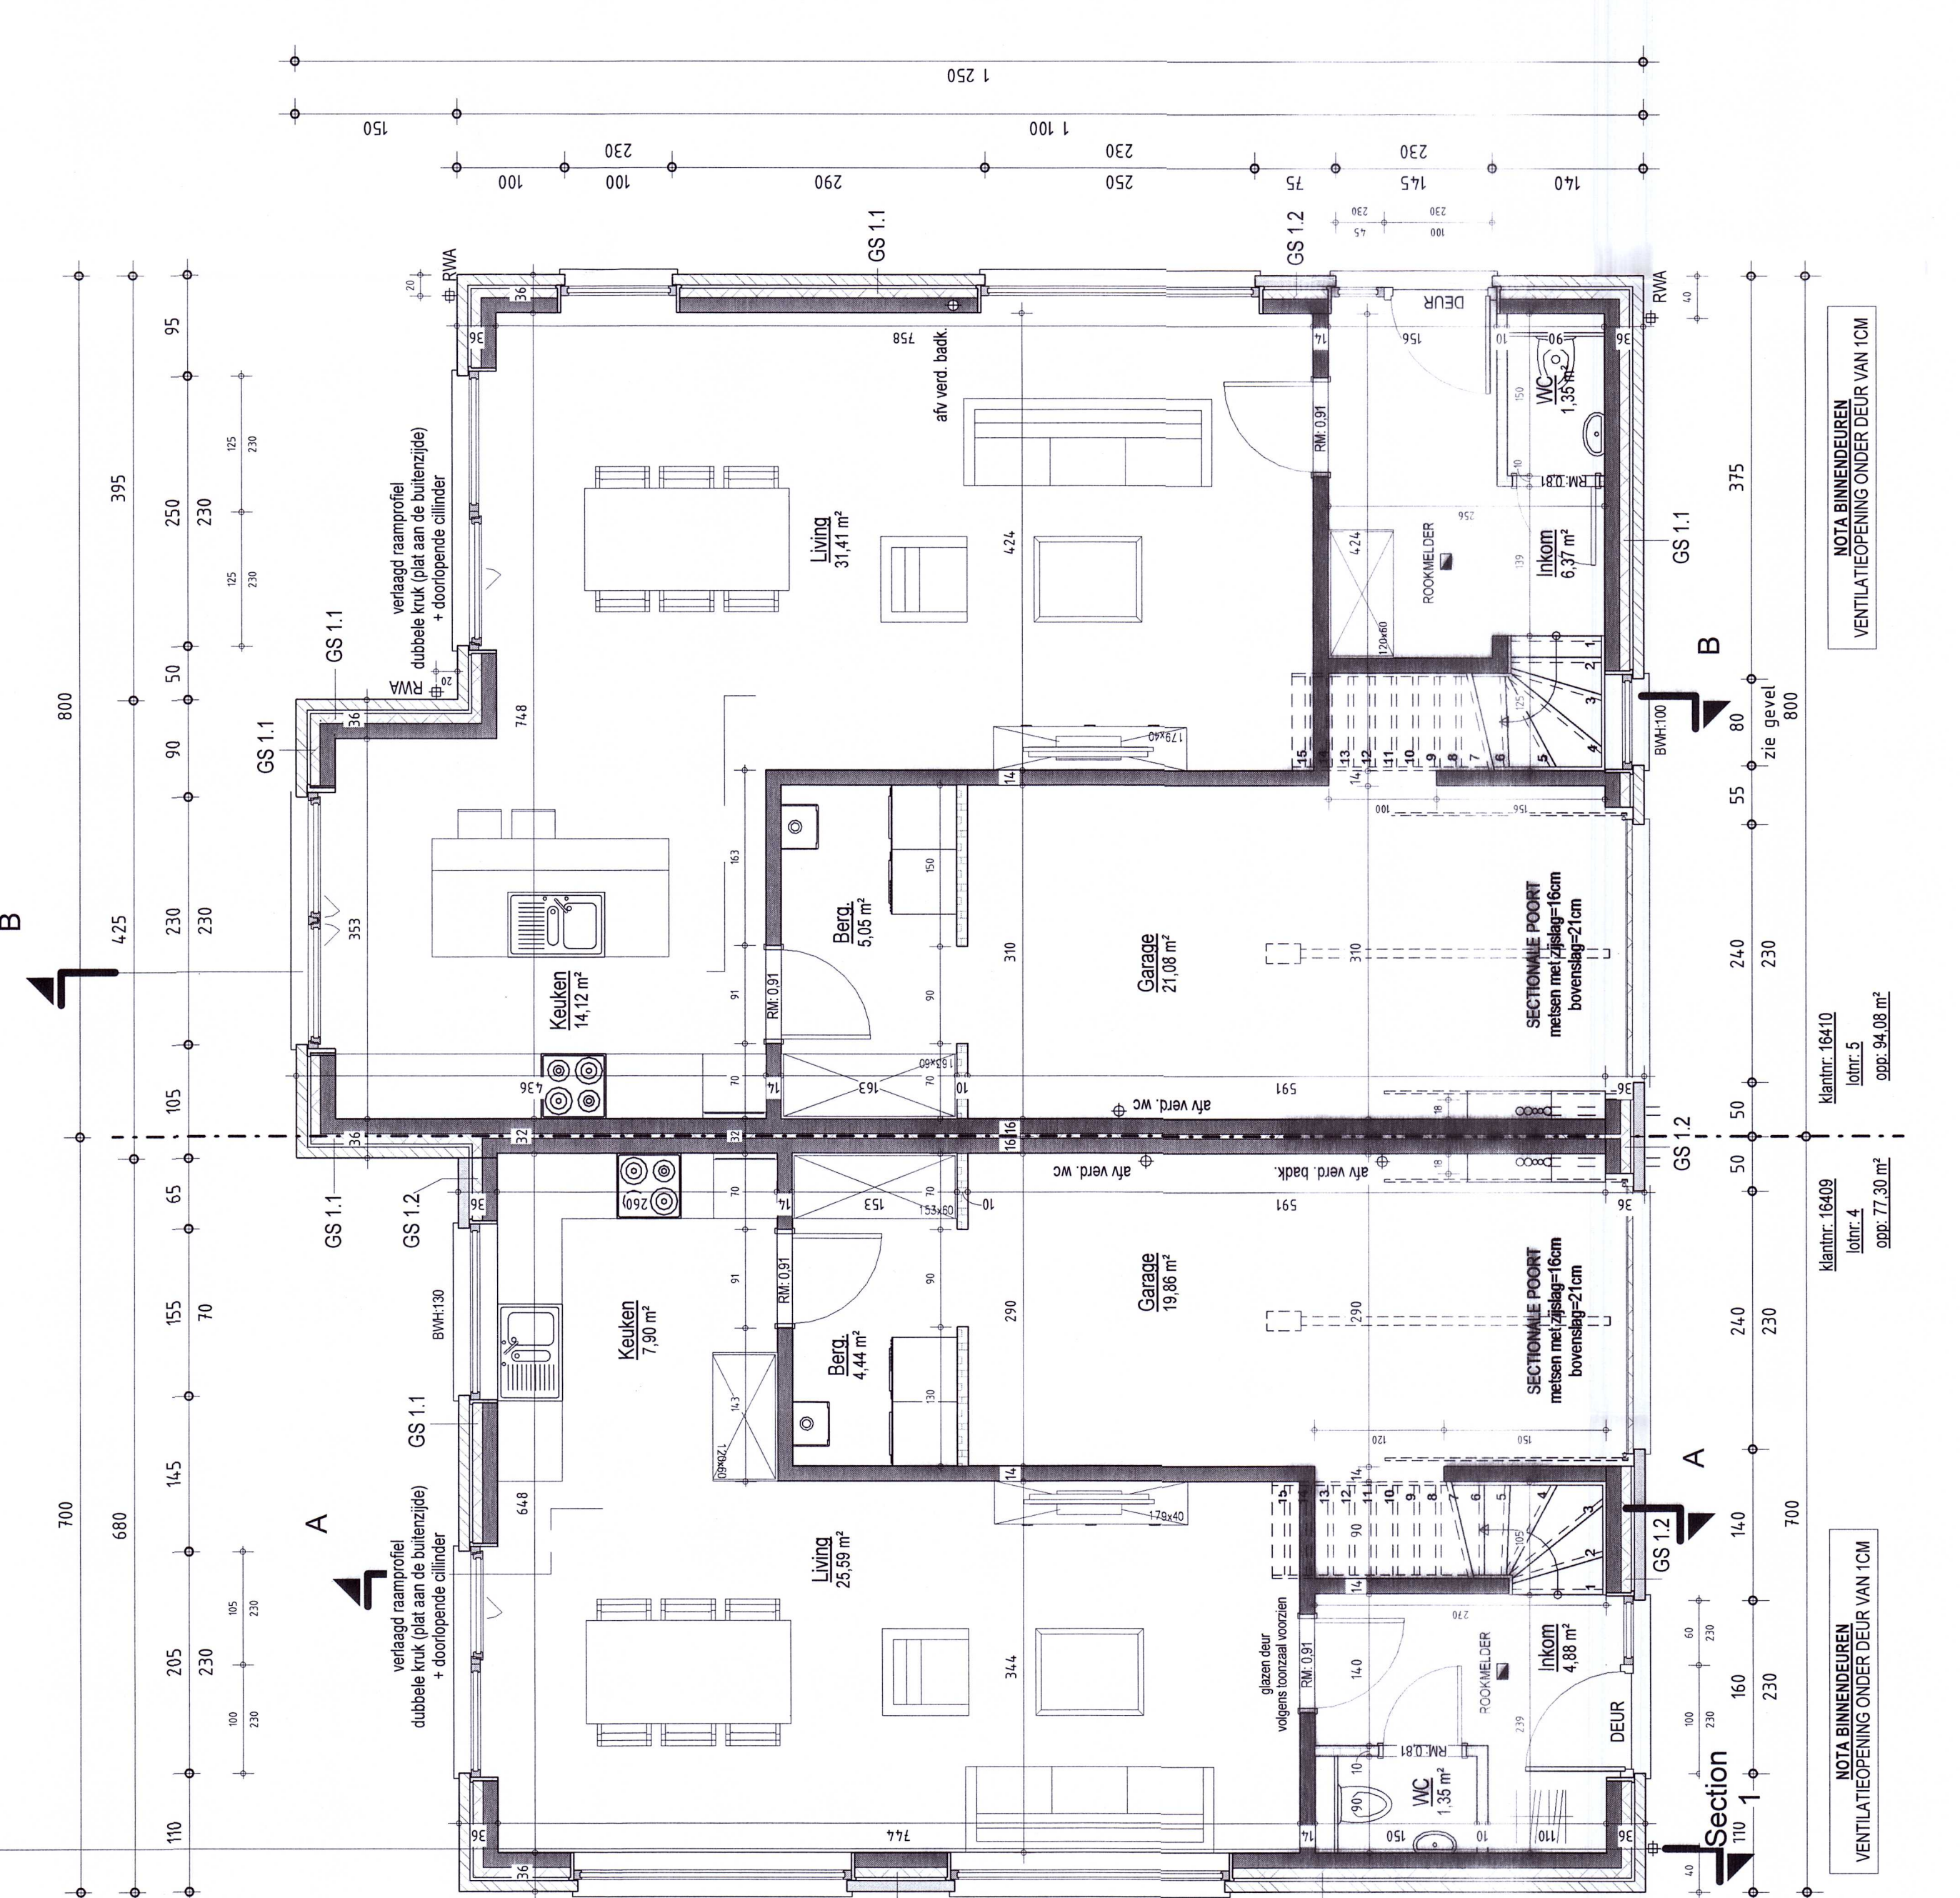


Gelijkvloers

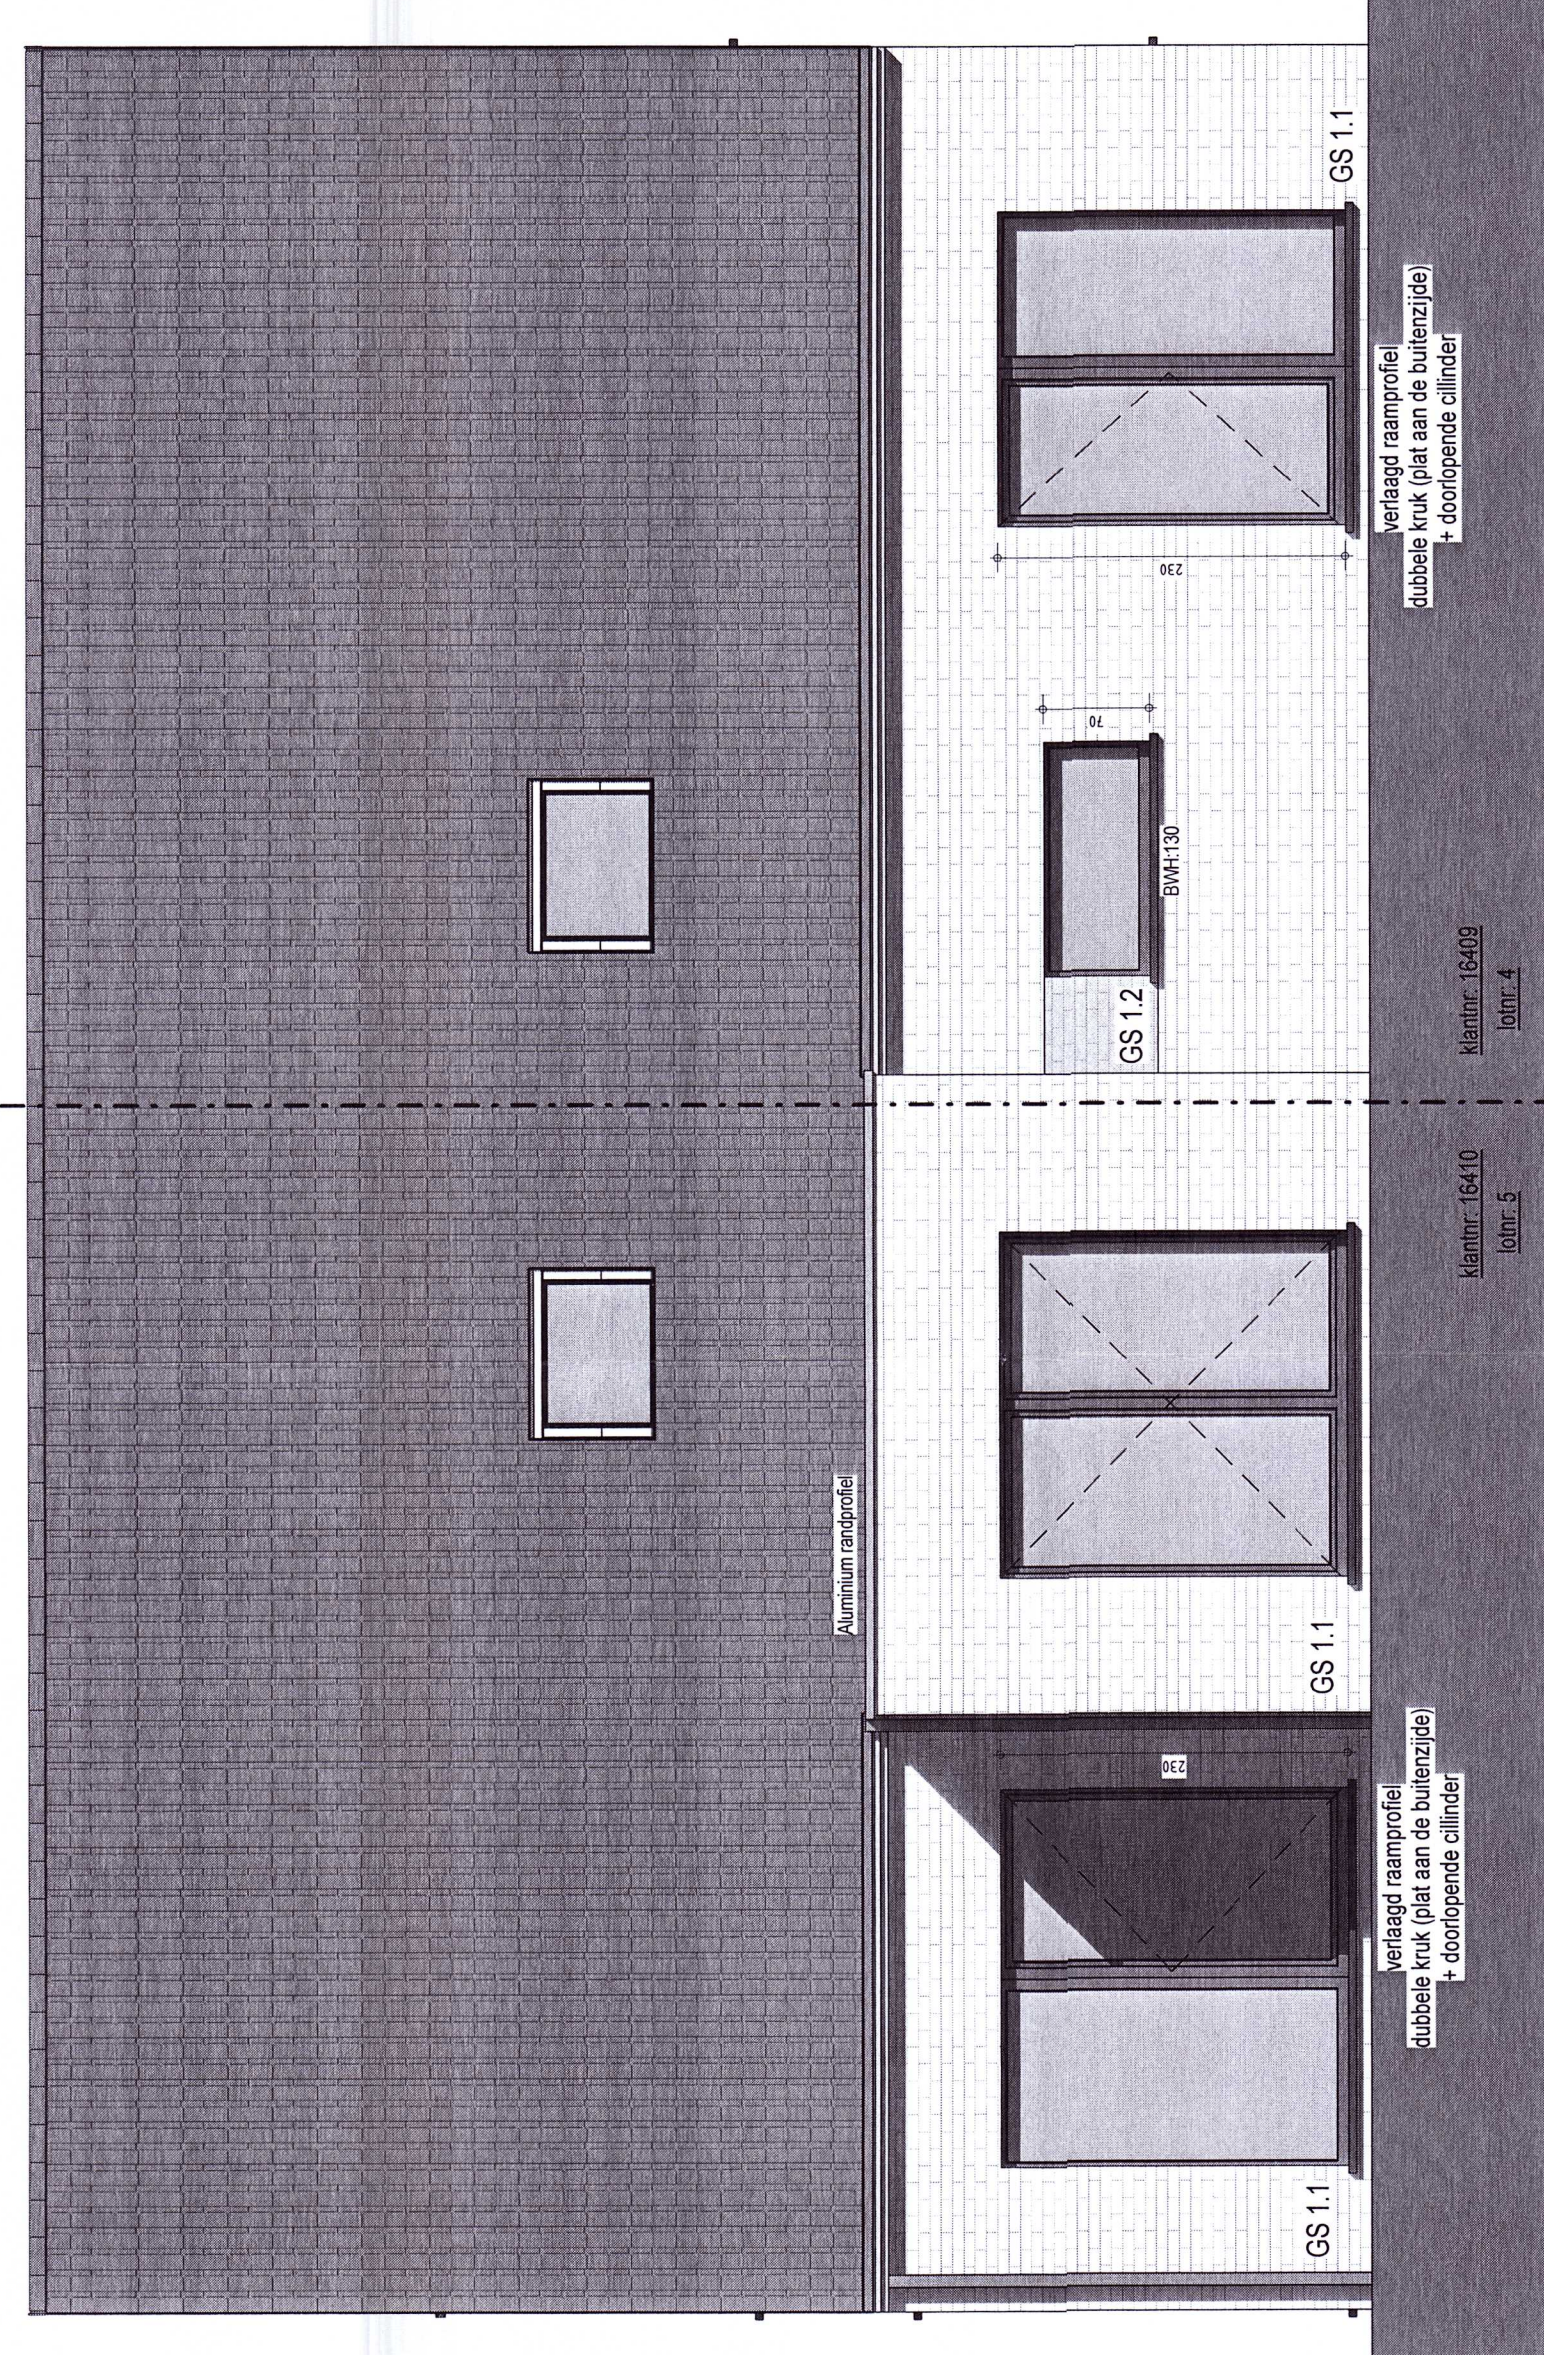


Achtergevel

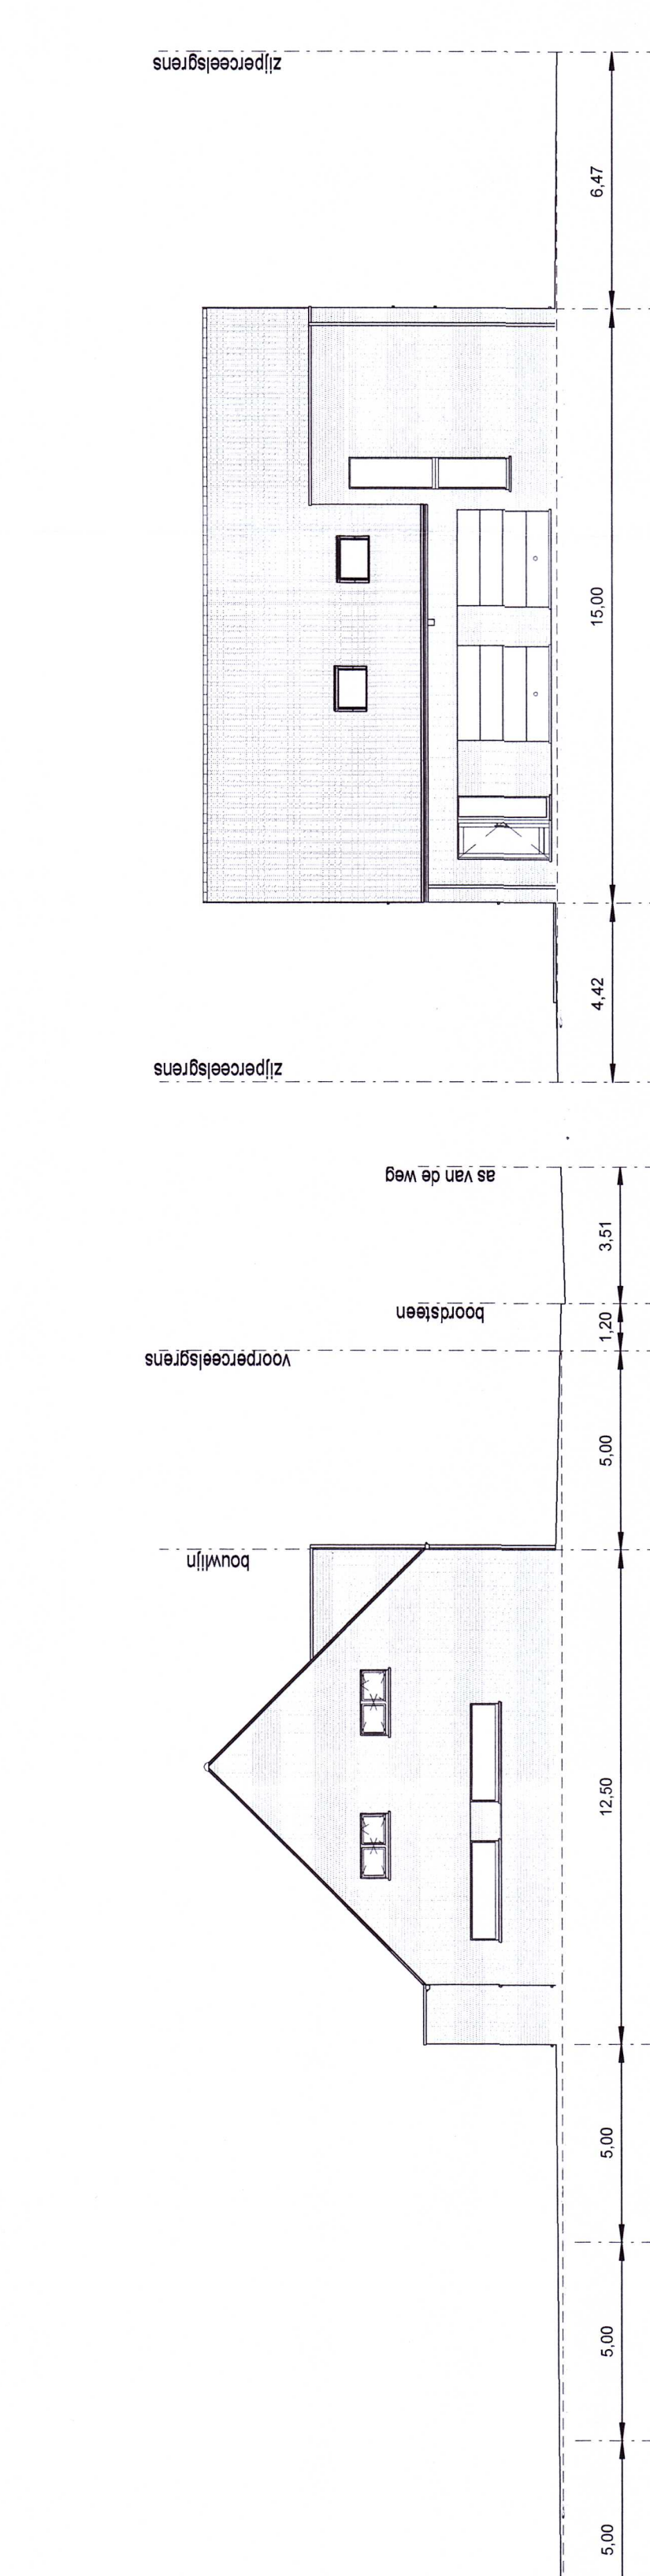


Terreinprofiel

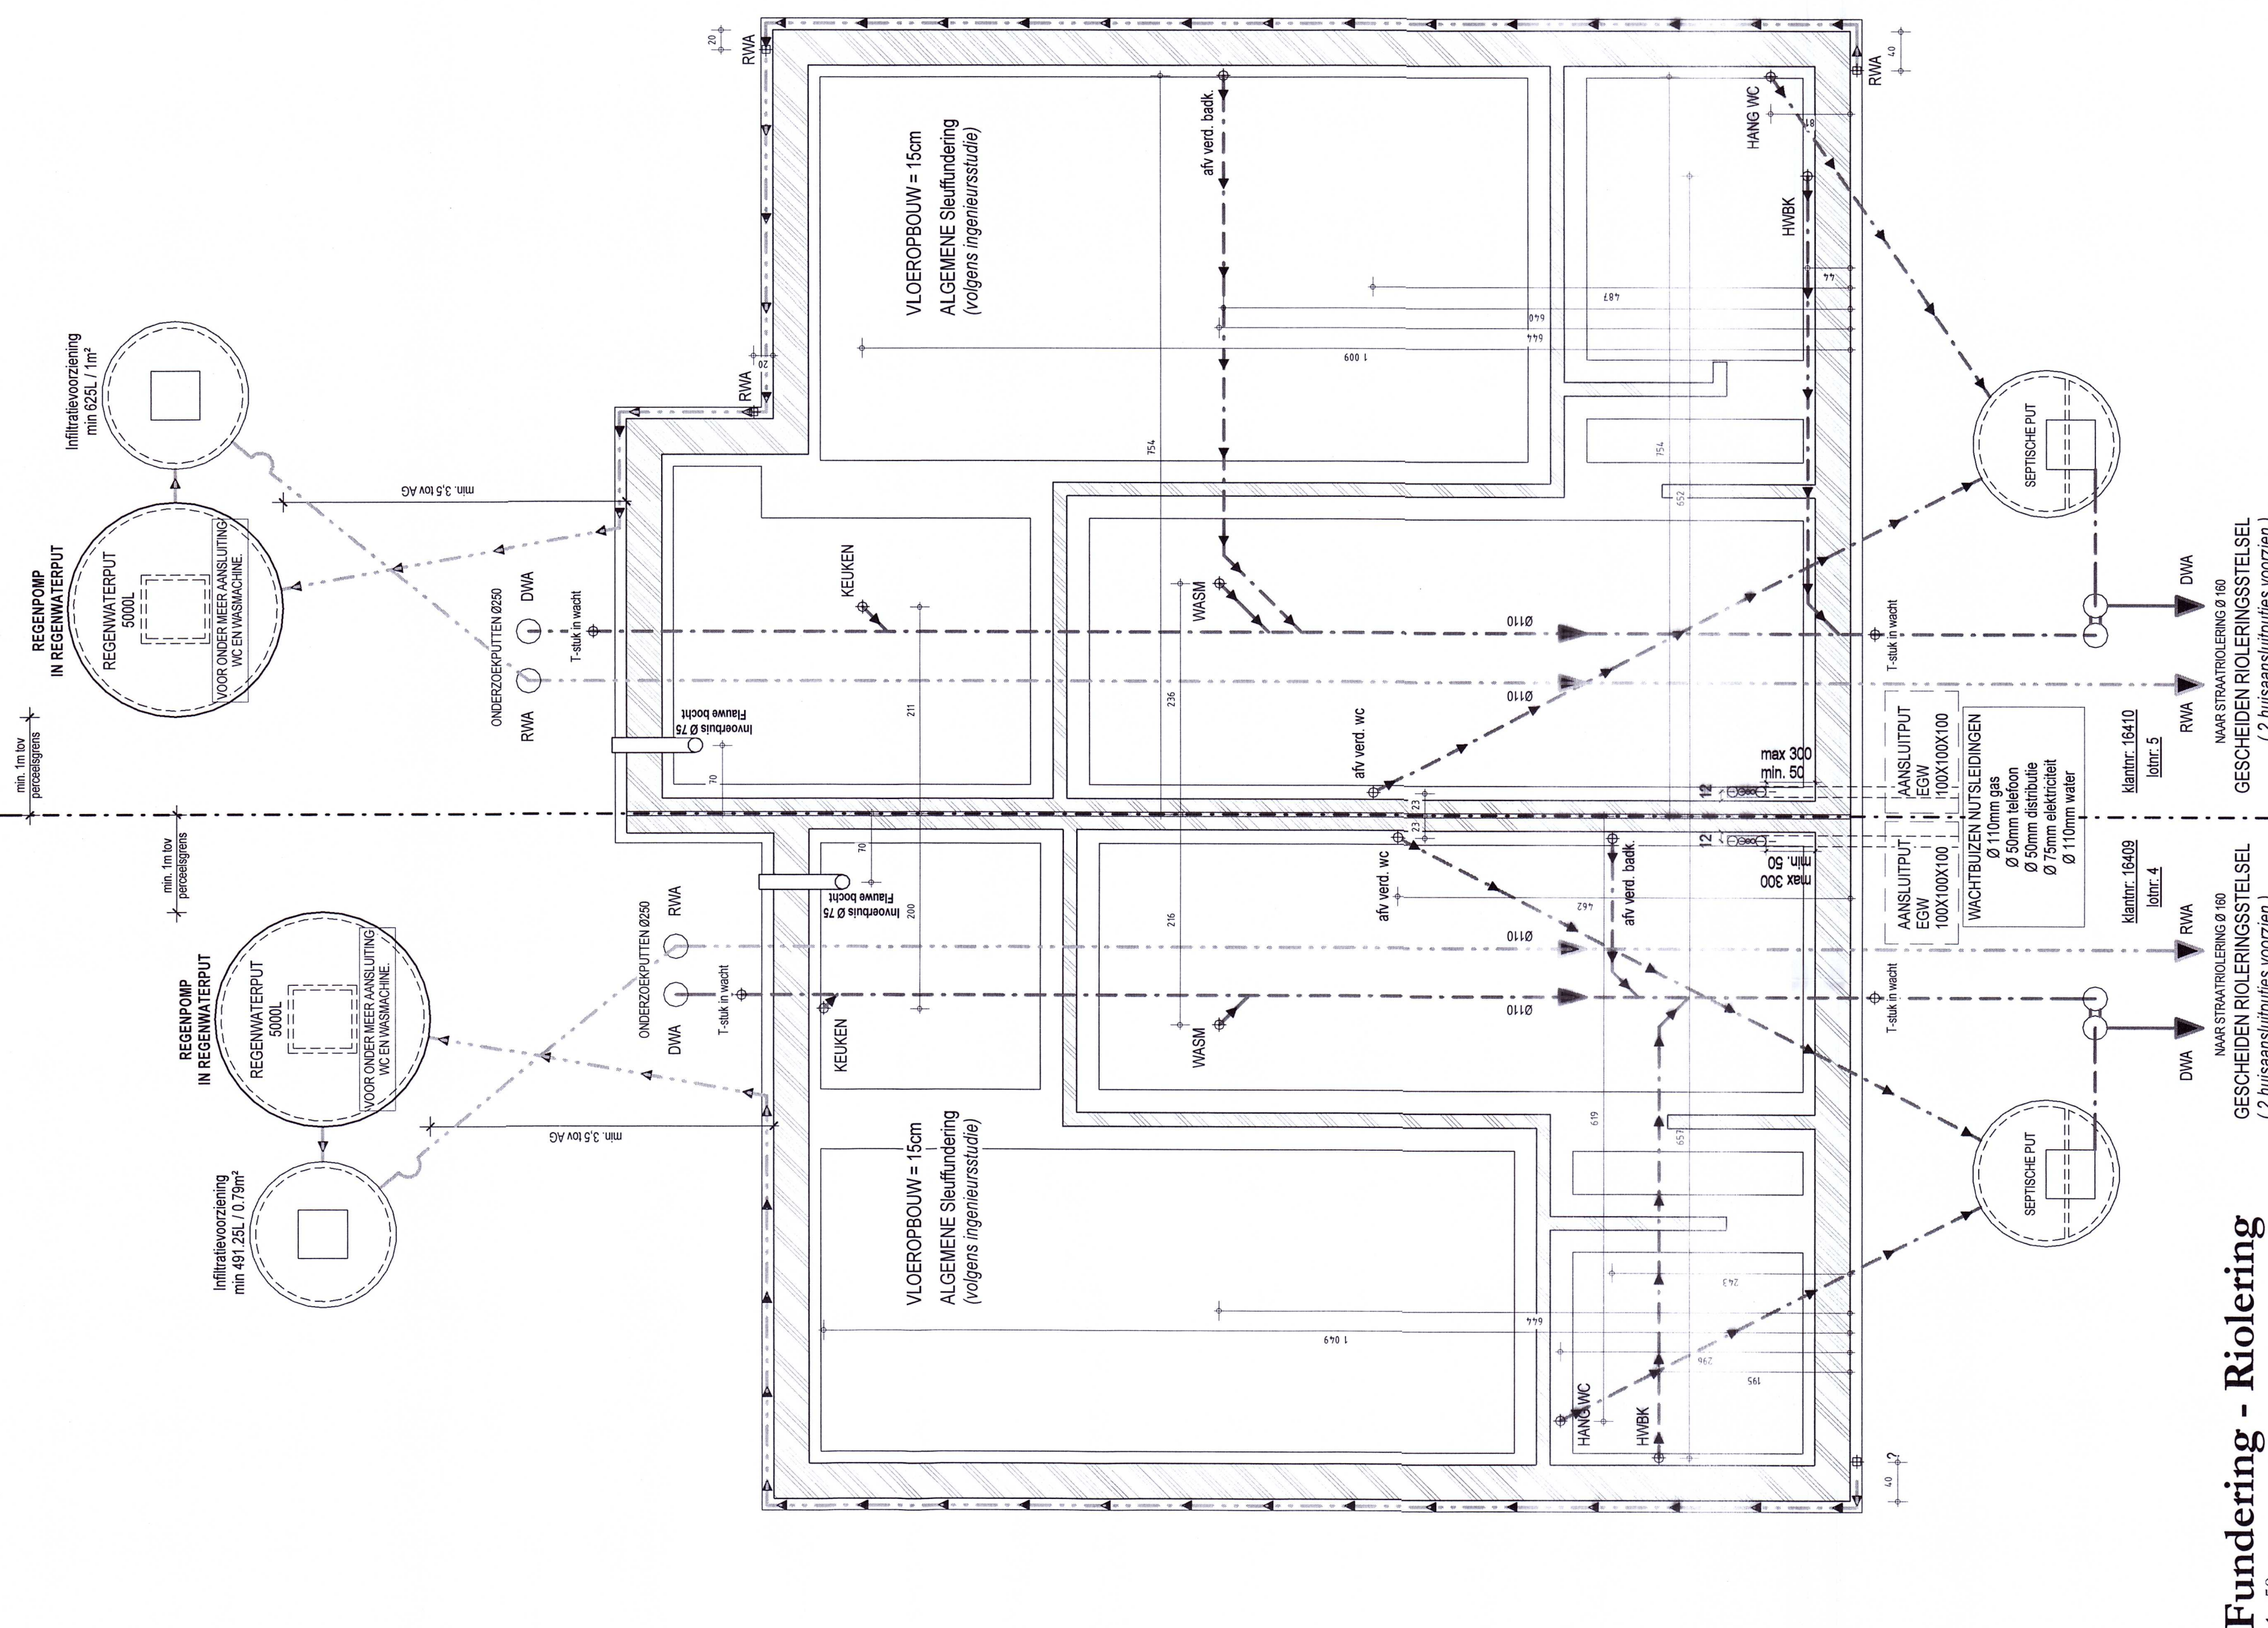


Fundering - Riolering

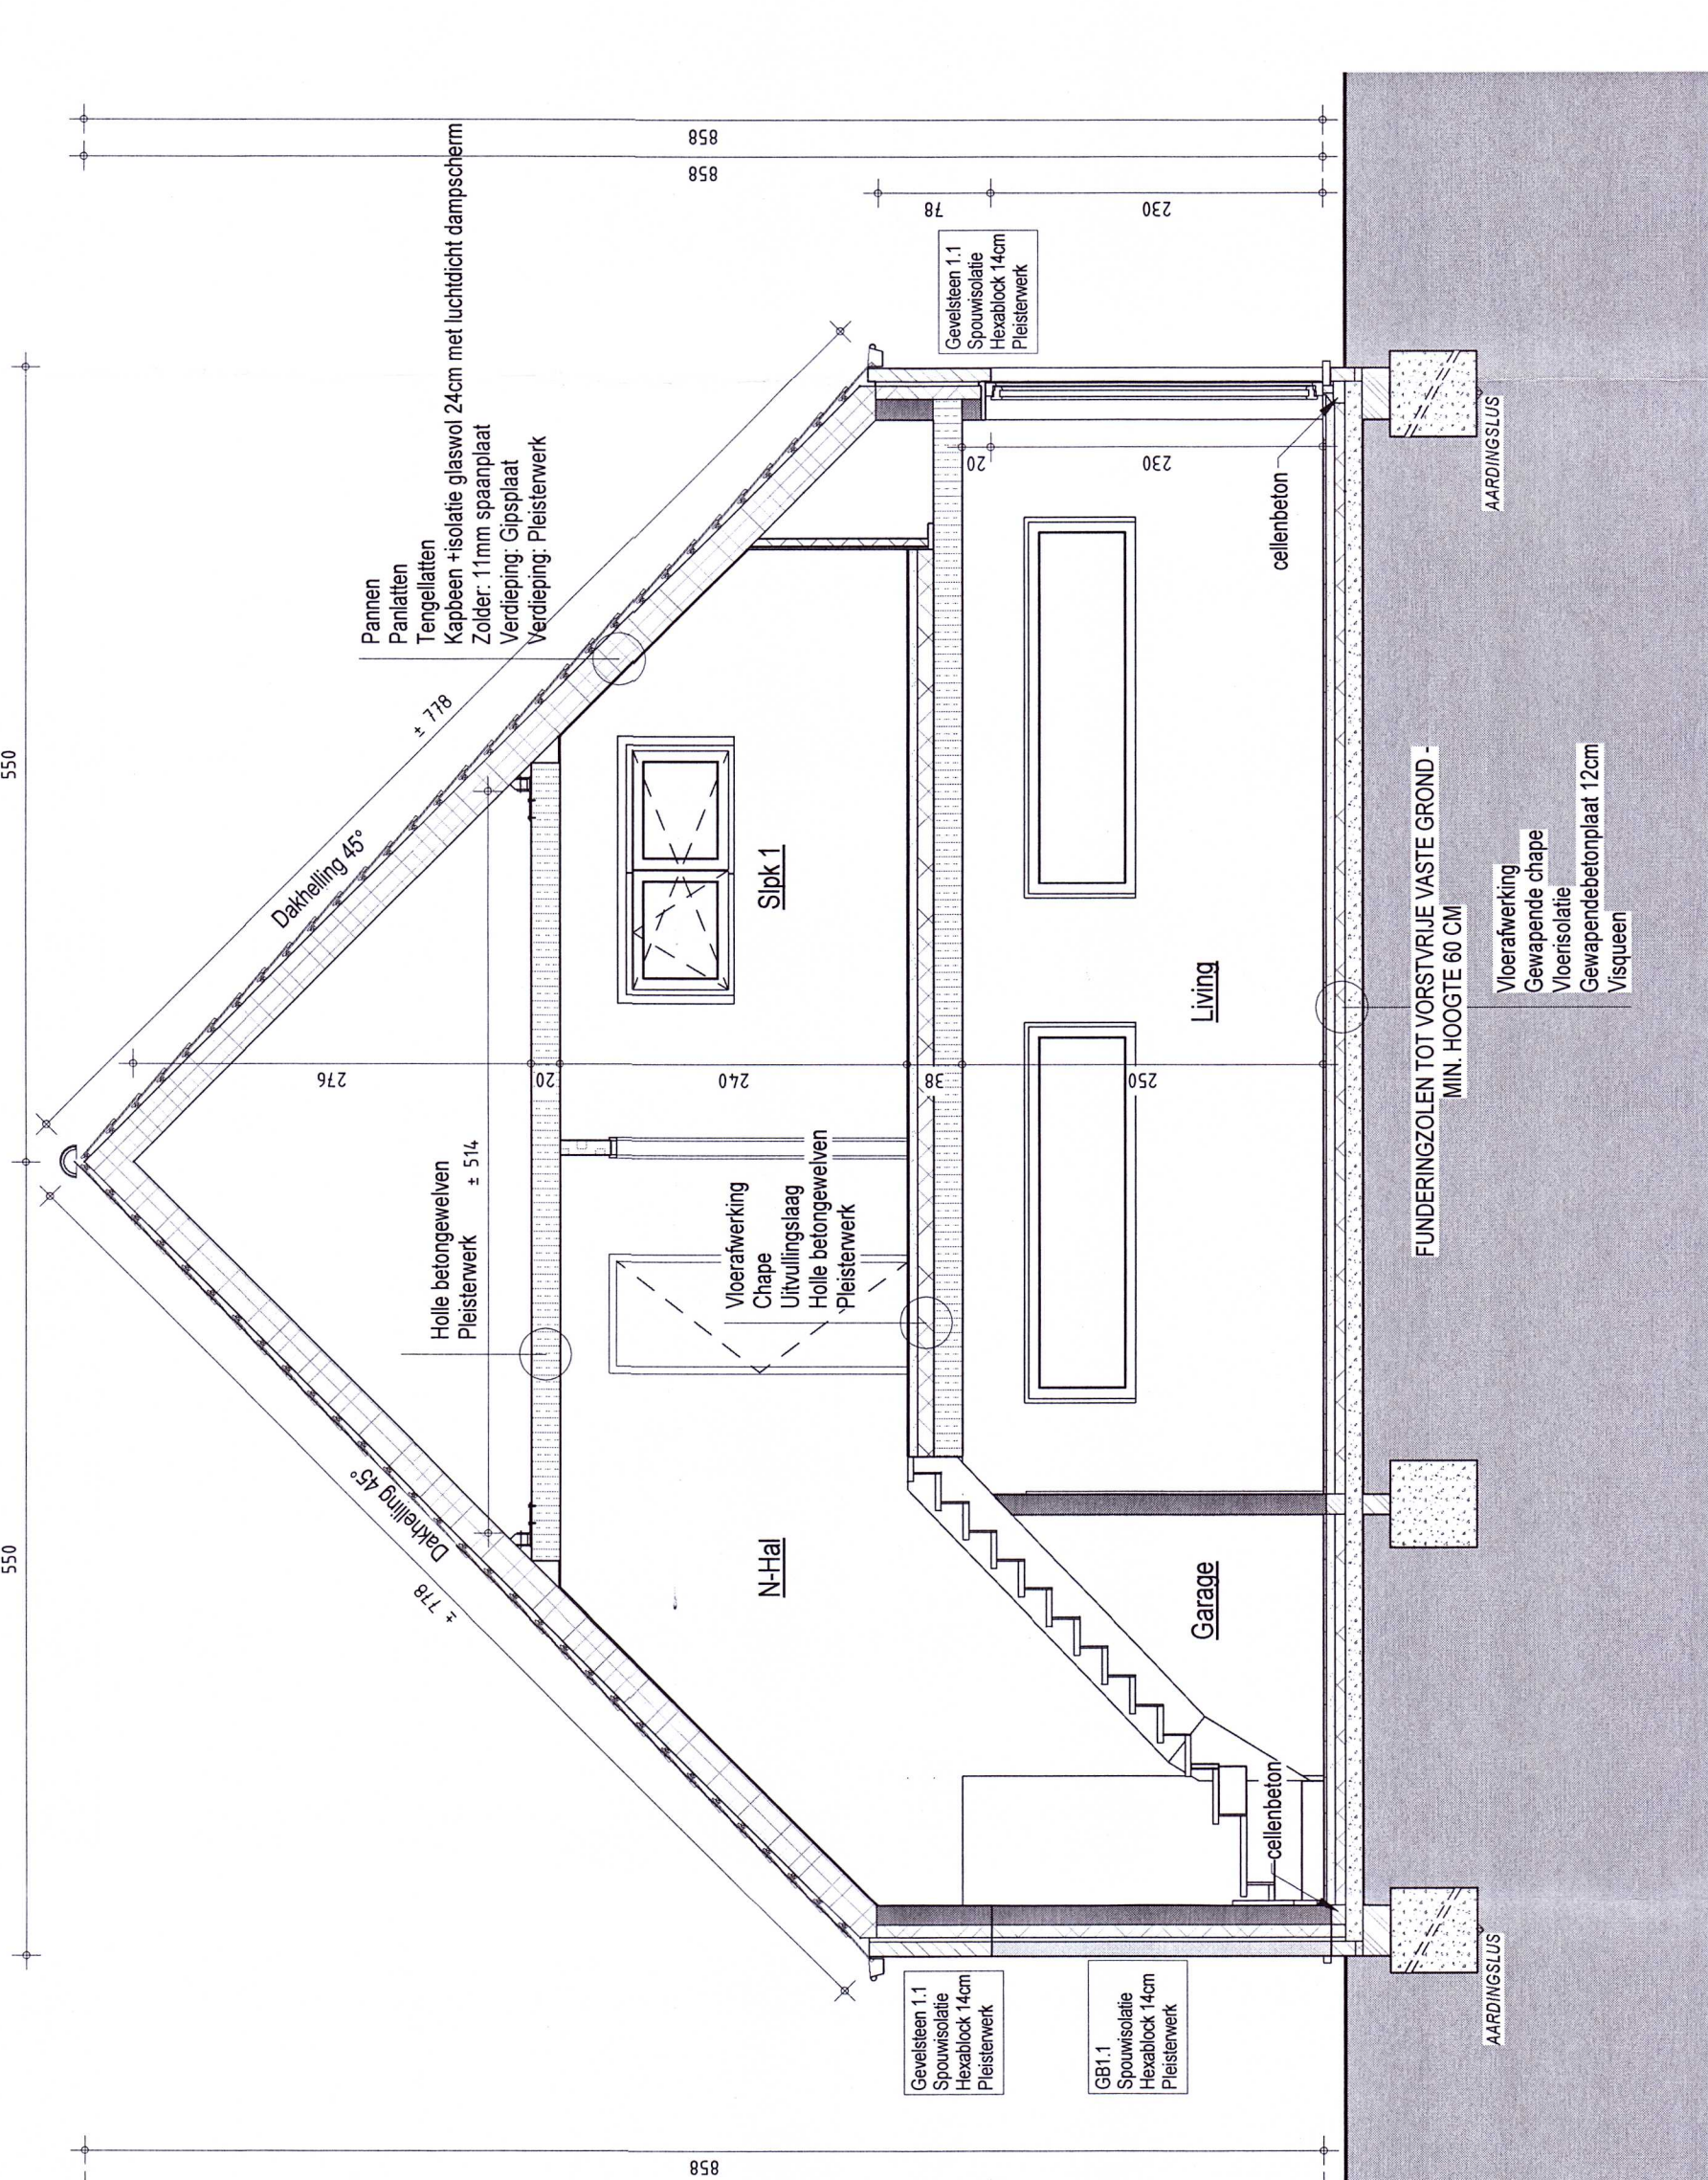


Dwarsdoorsnede A-A

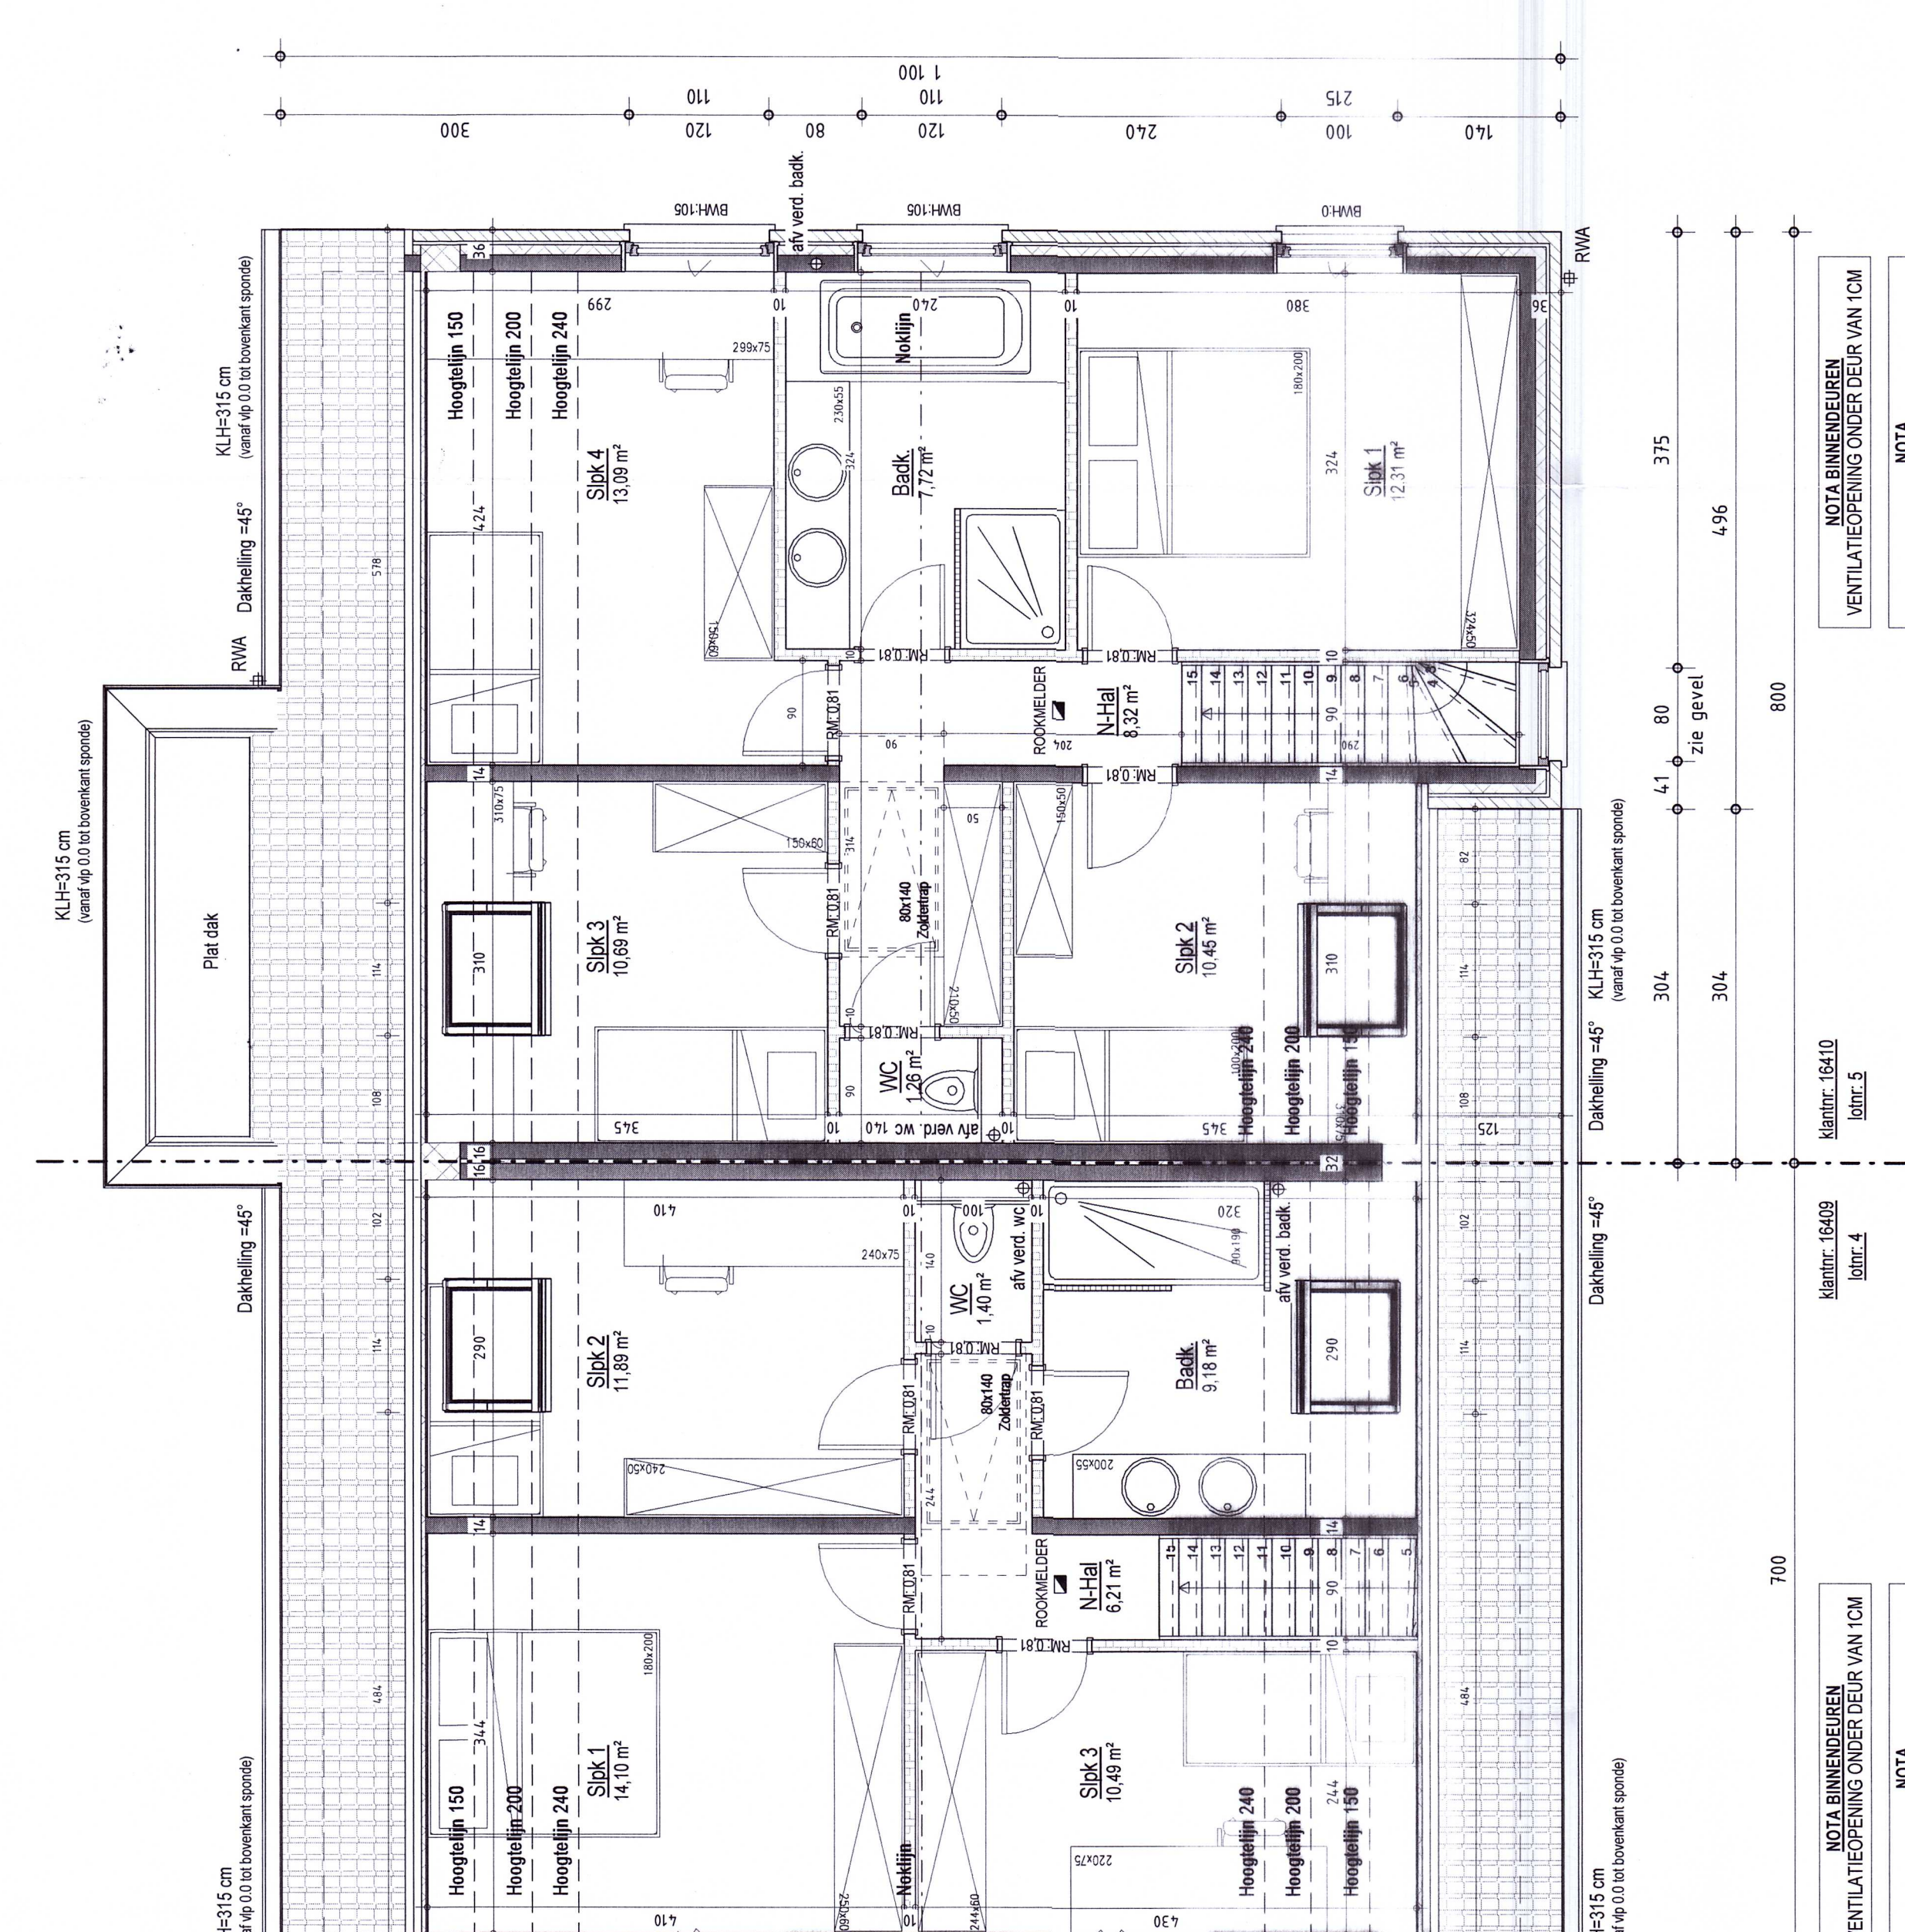

Verdieping

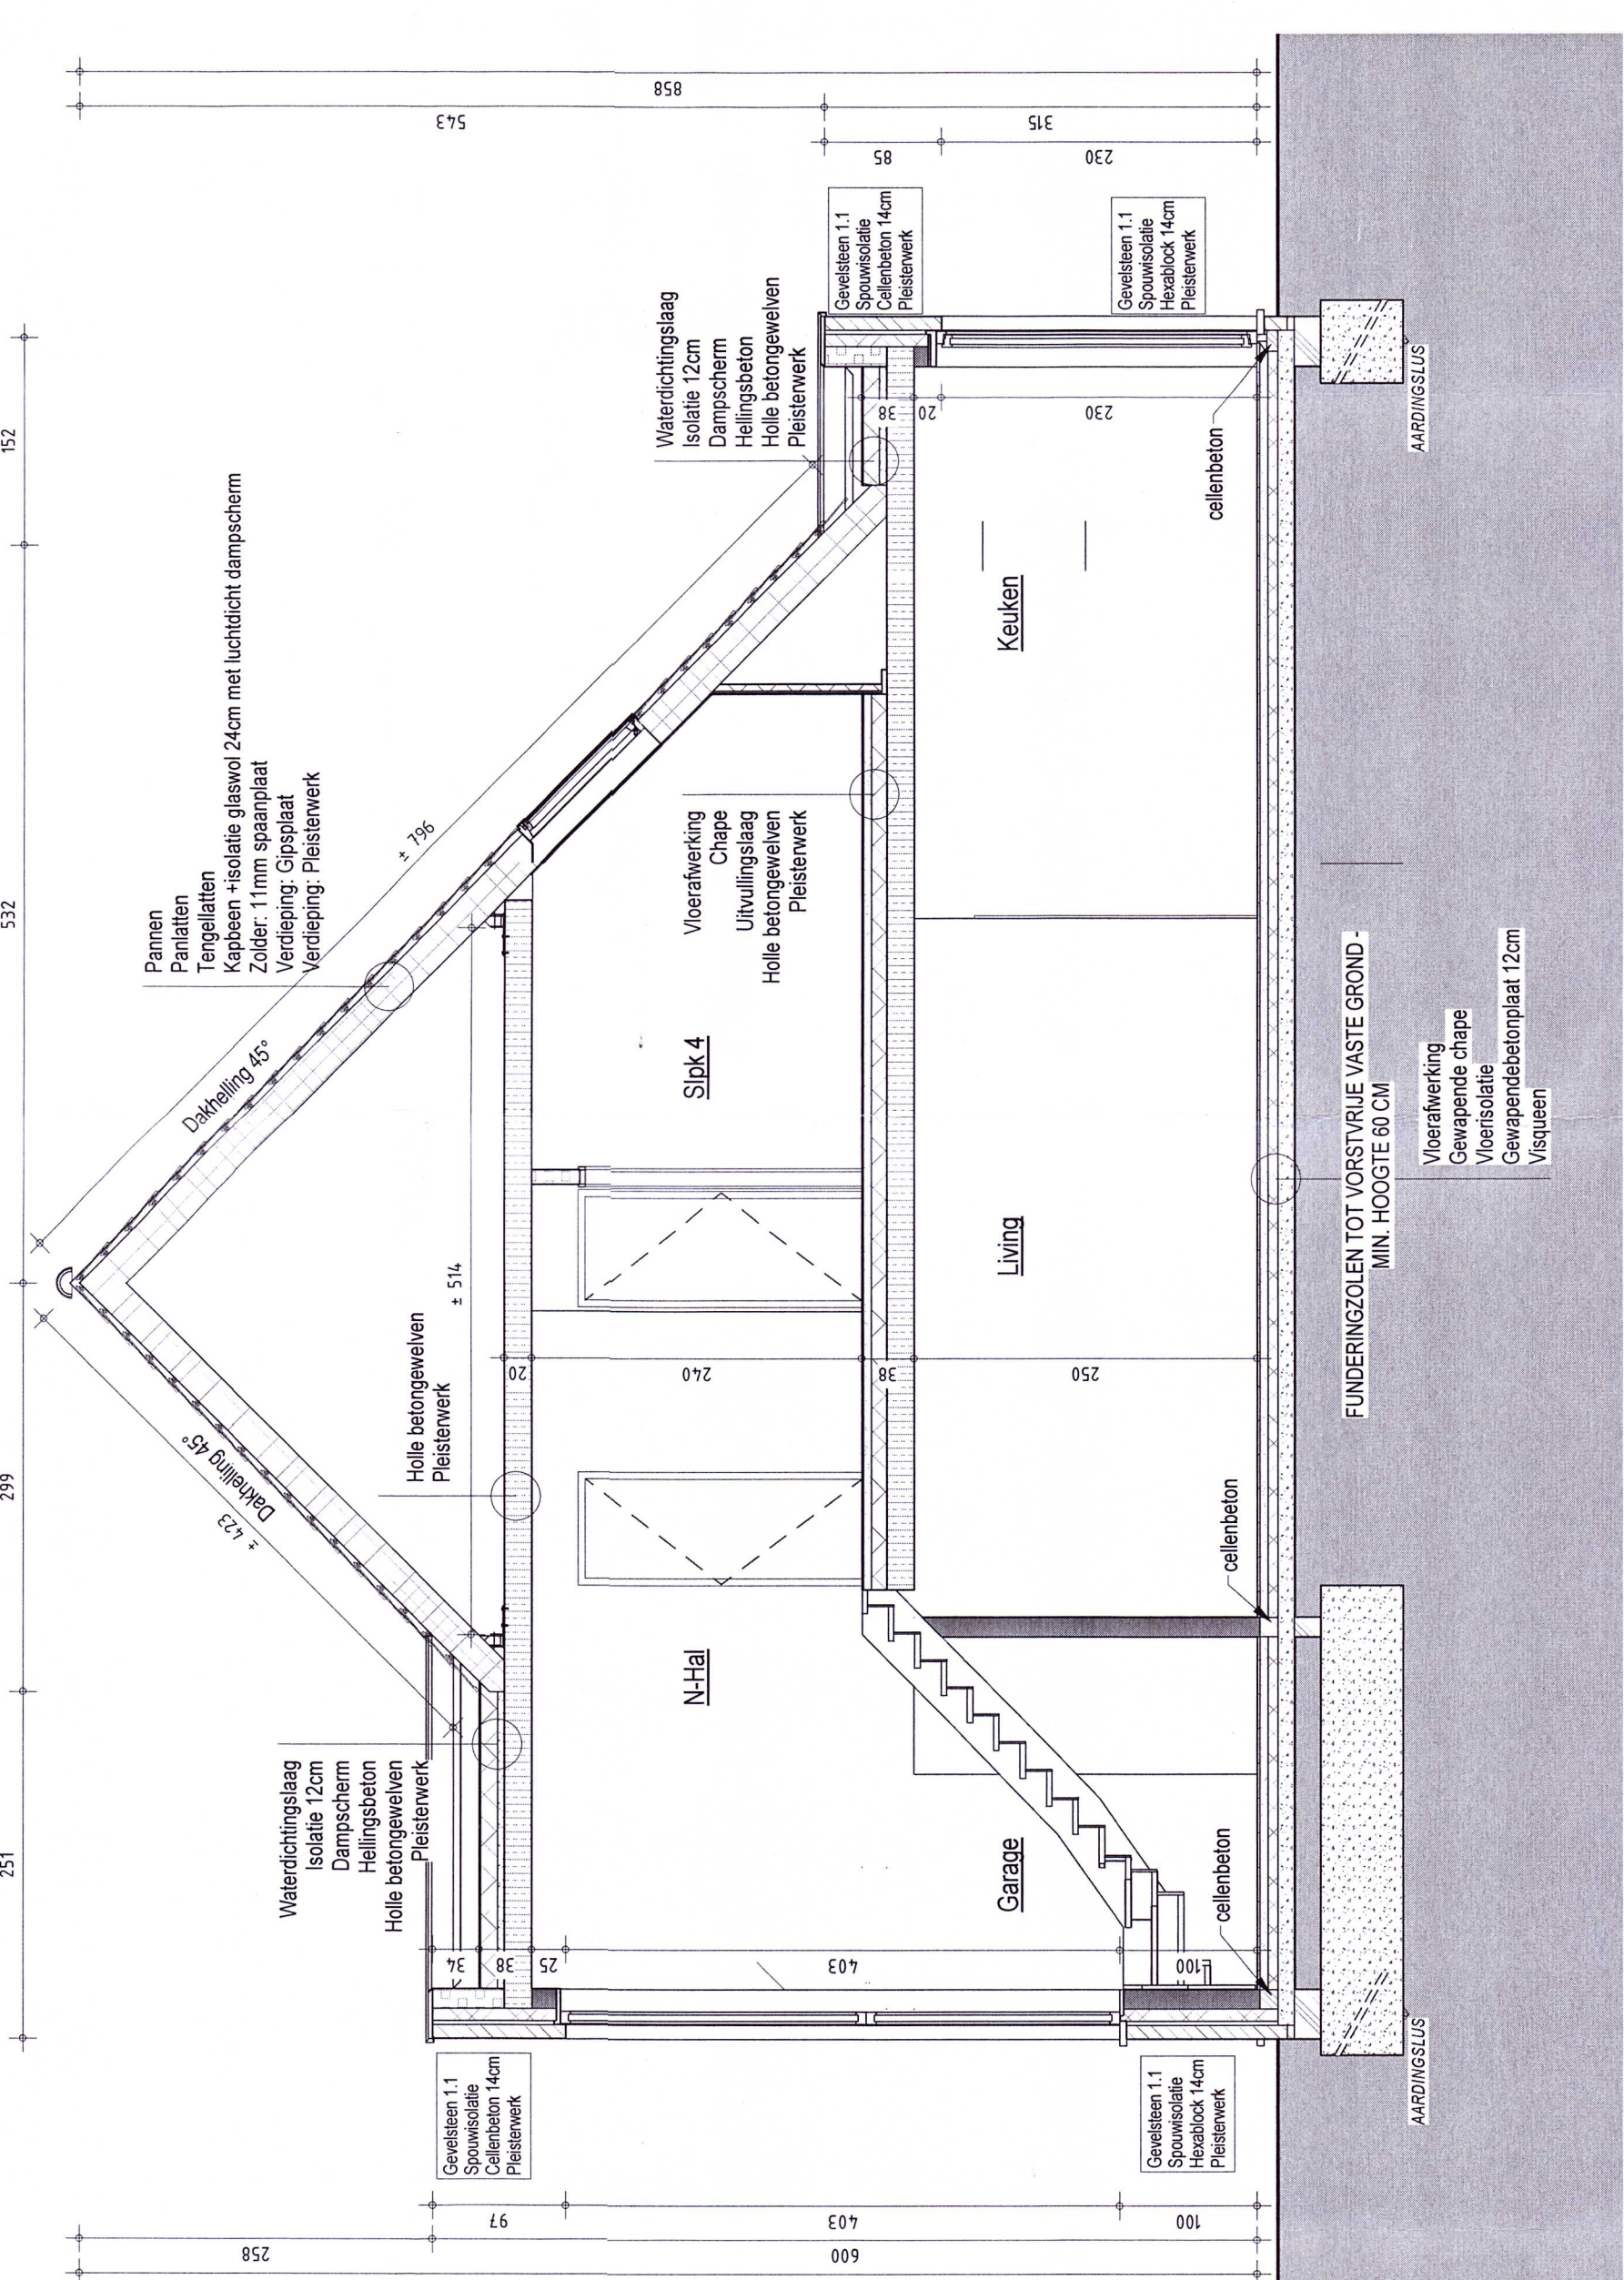

☐ Dwarsdoorsnede B-B

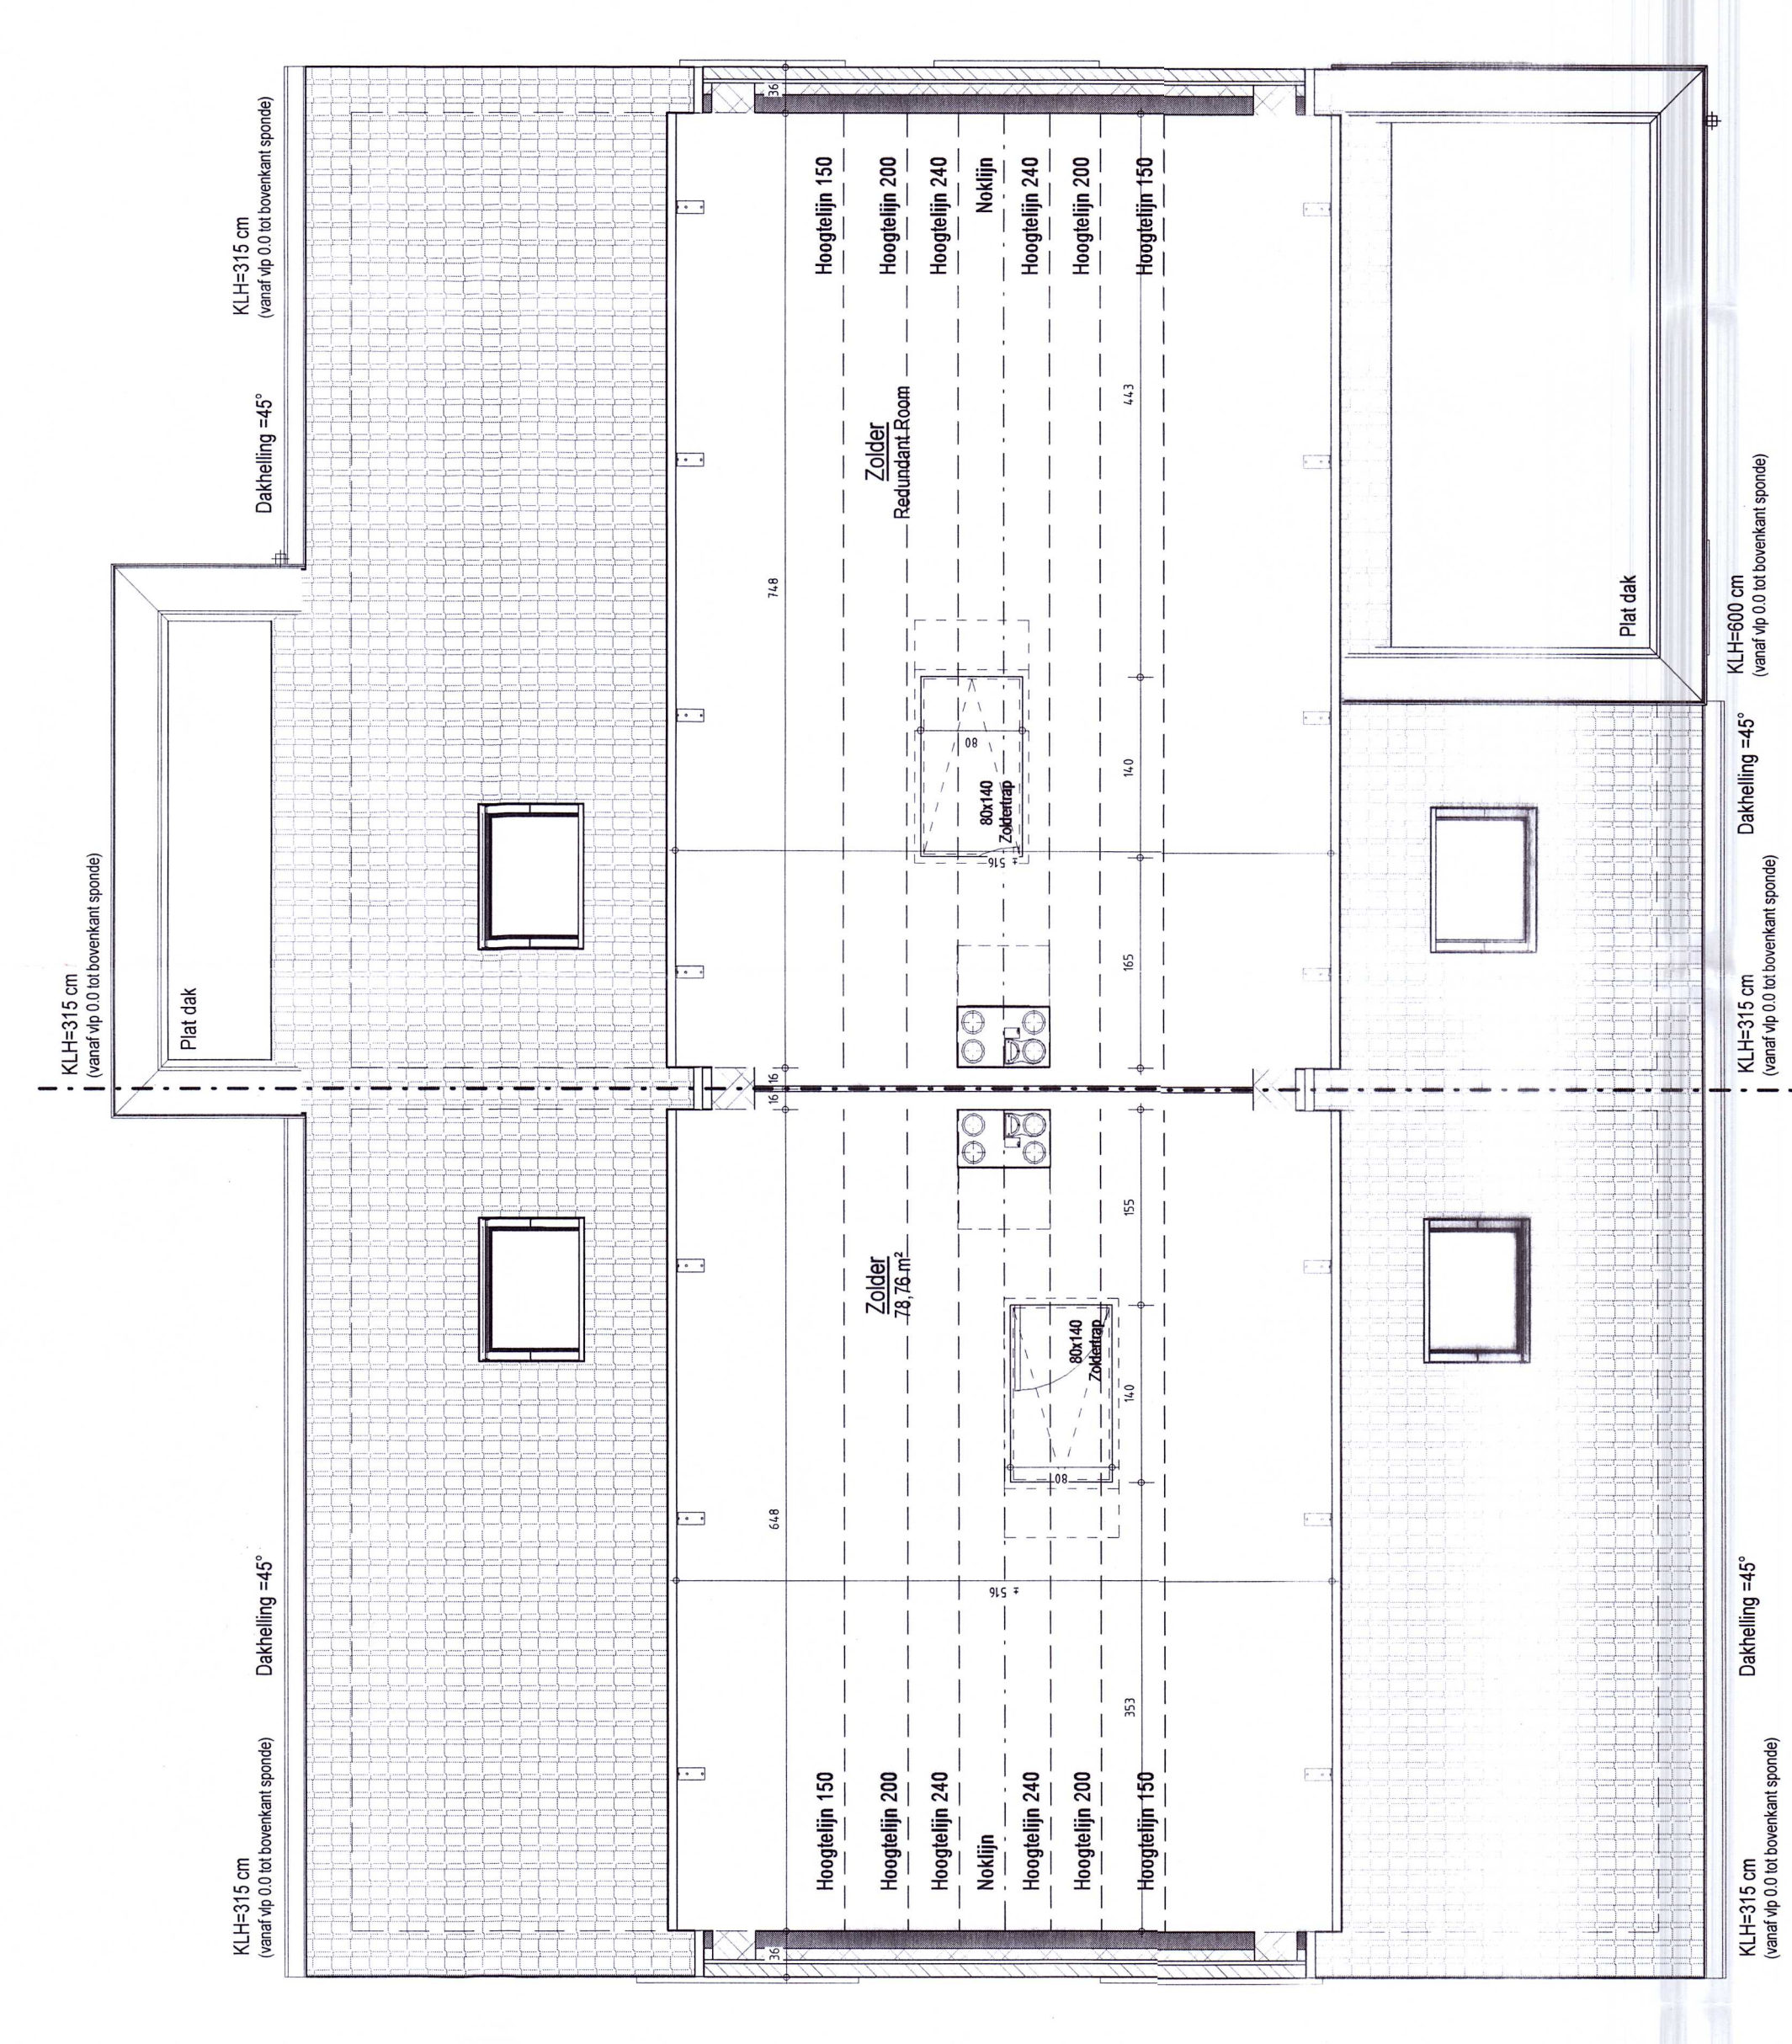

Zolder