IMMEUBLE A CONSTRUIRE RUE MEYERBEER . UCCL
PLAN DE SOUS SOL . FONDATIONS . EGOUTS.

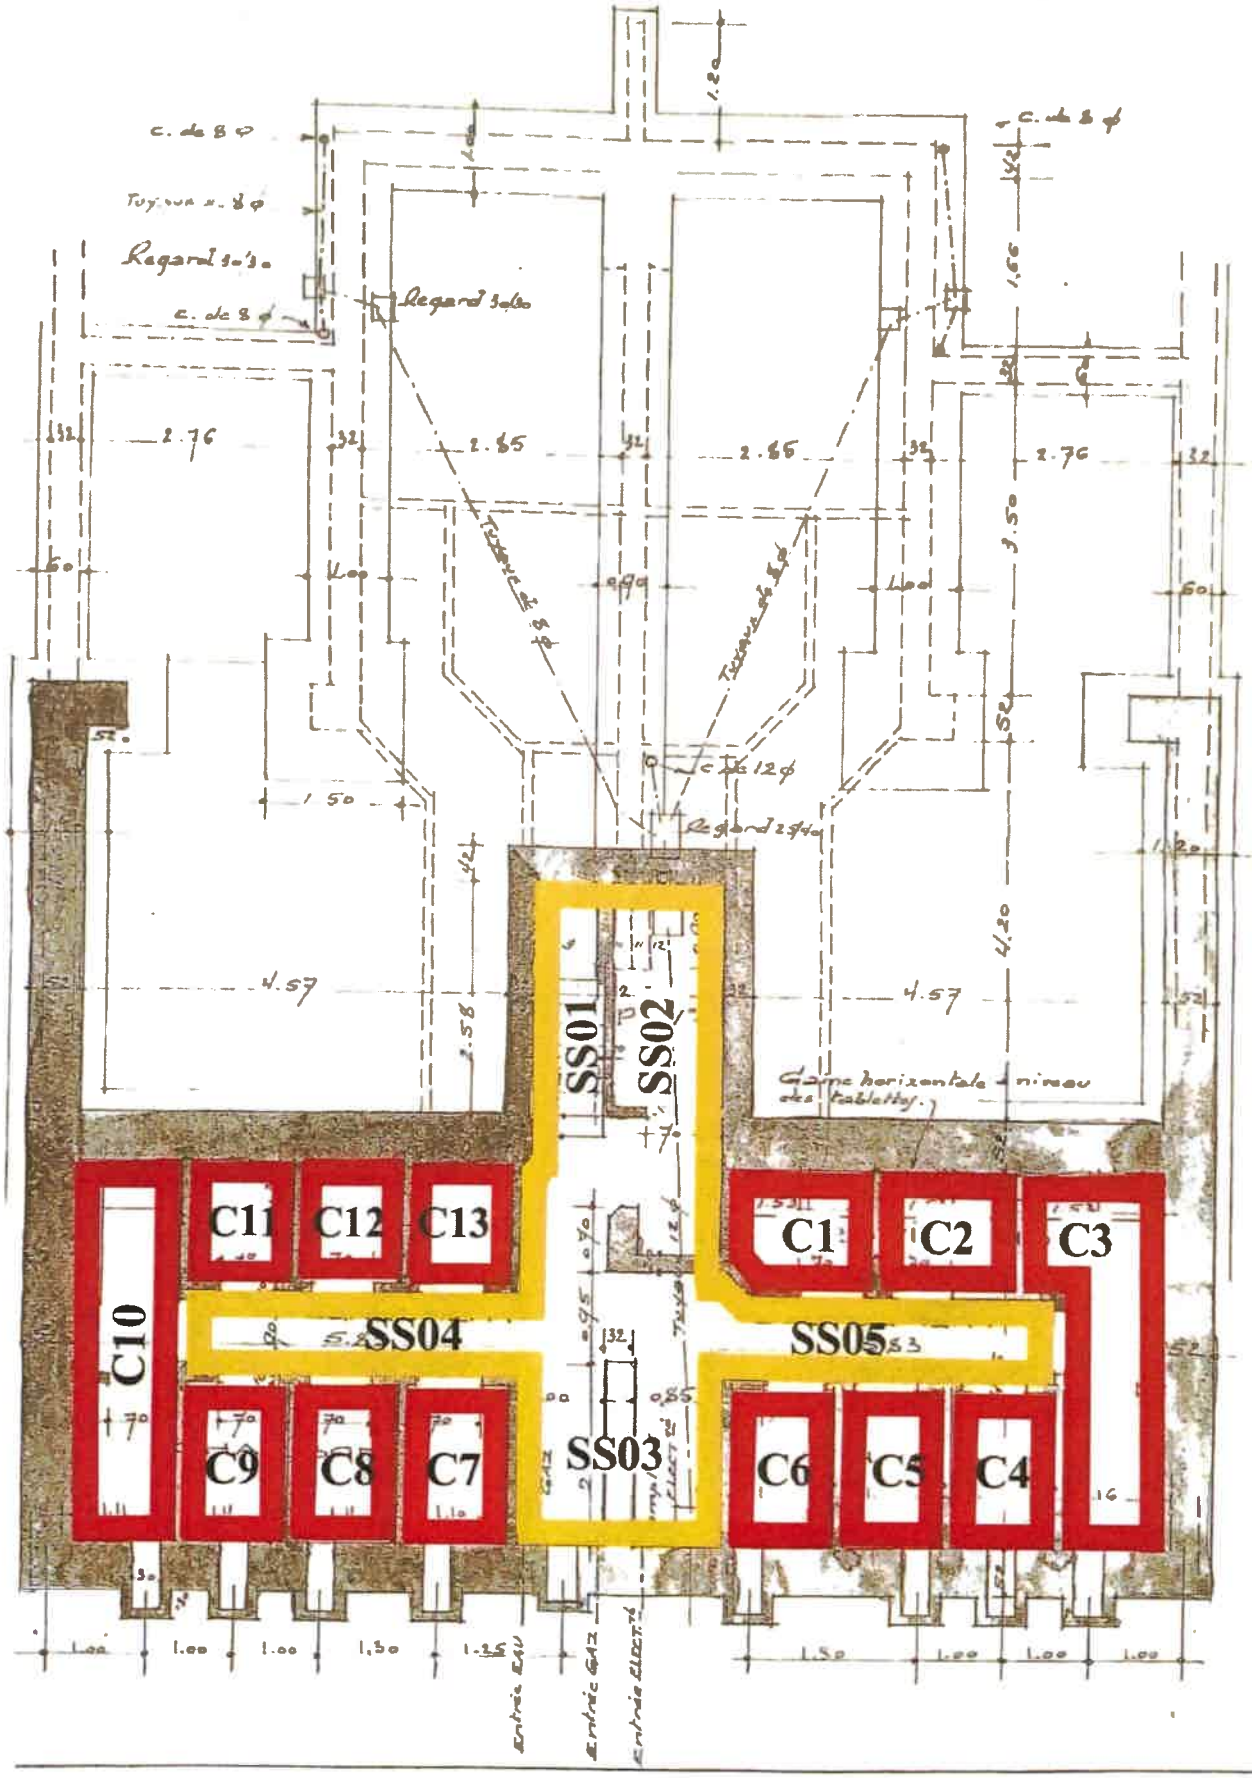

CAVES