


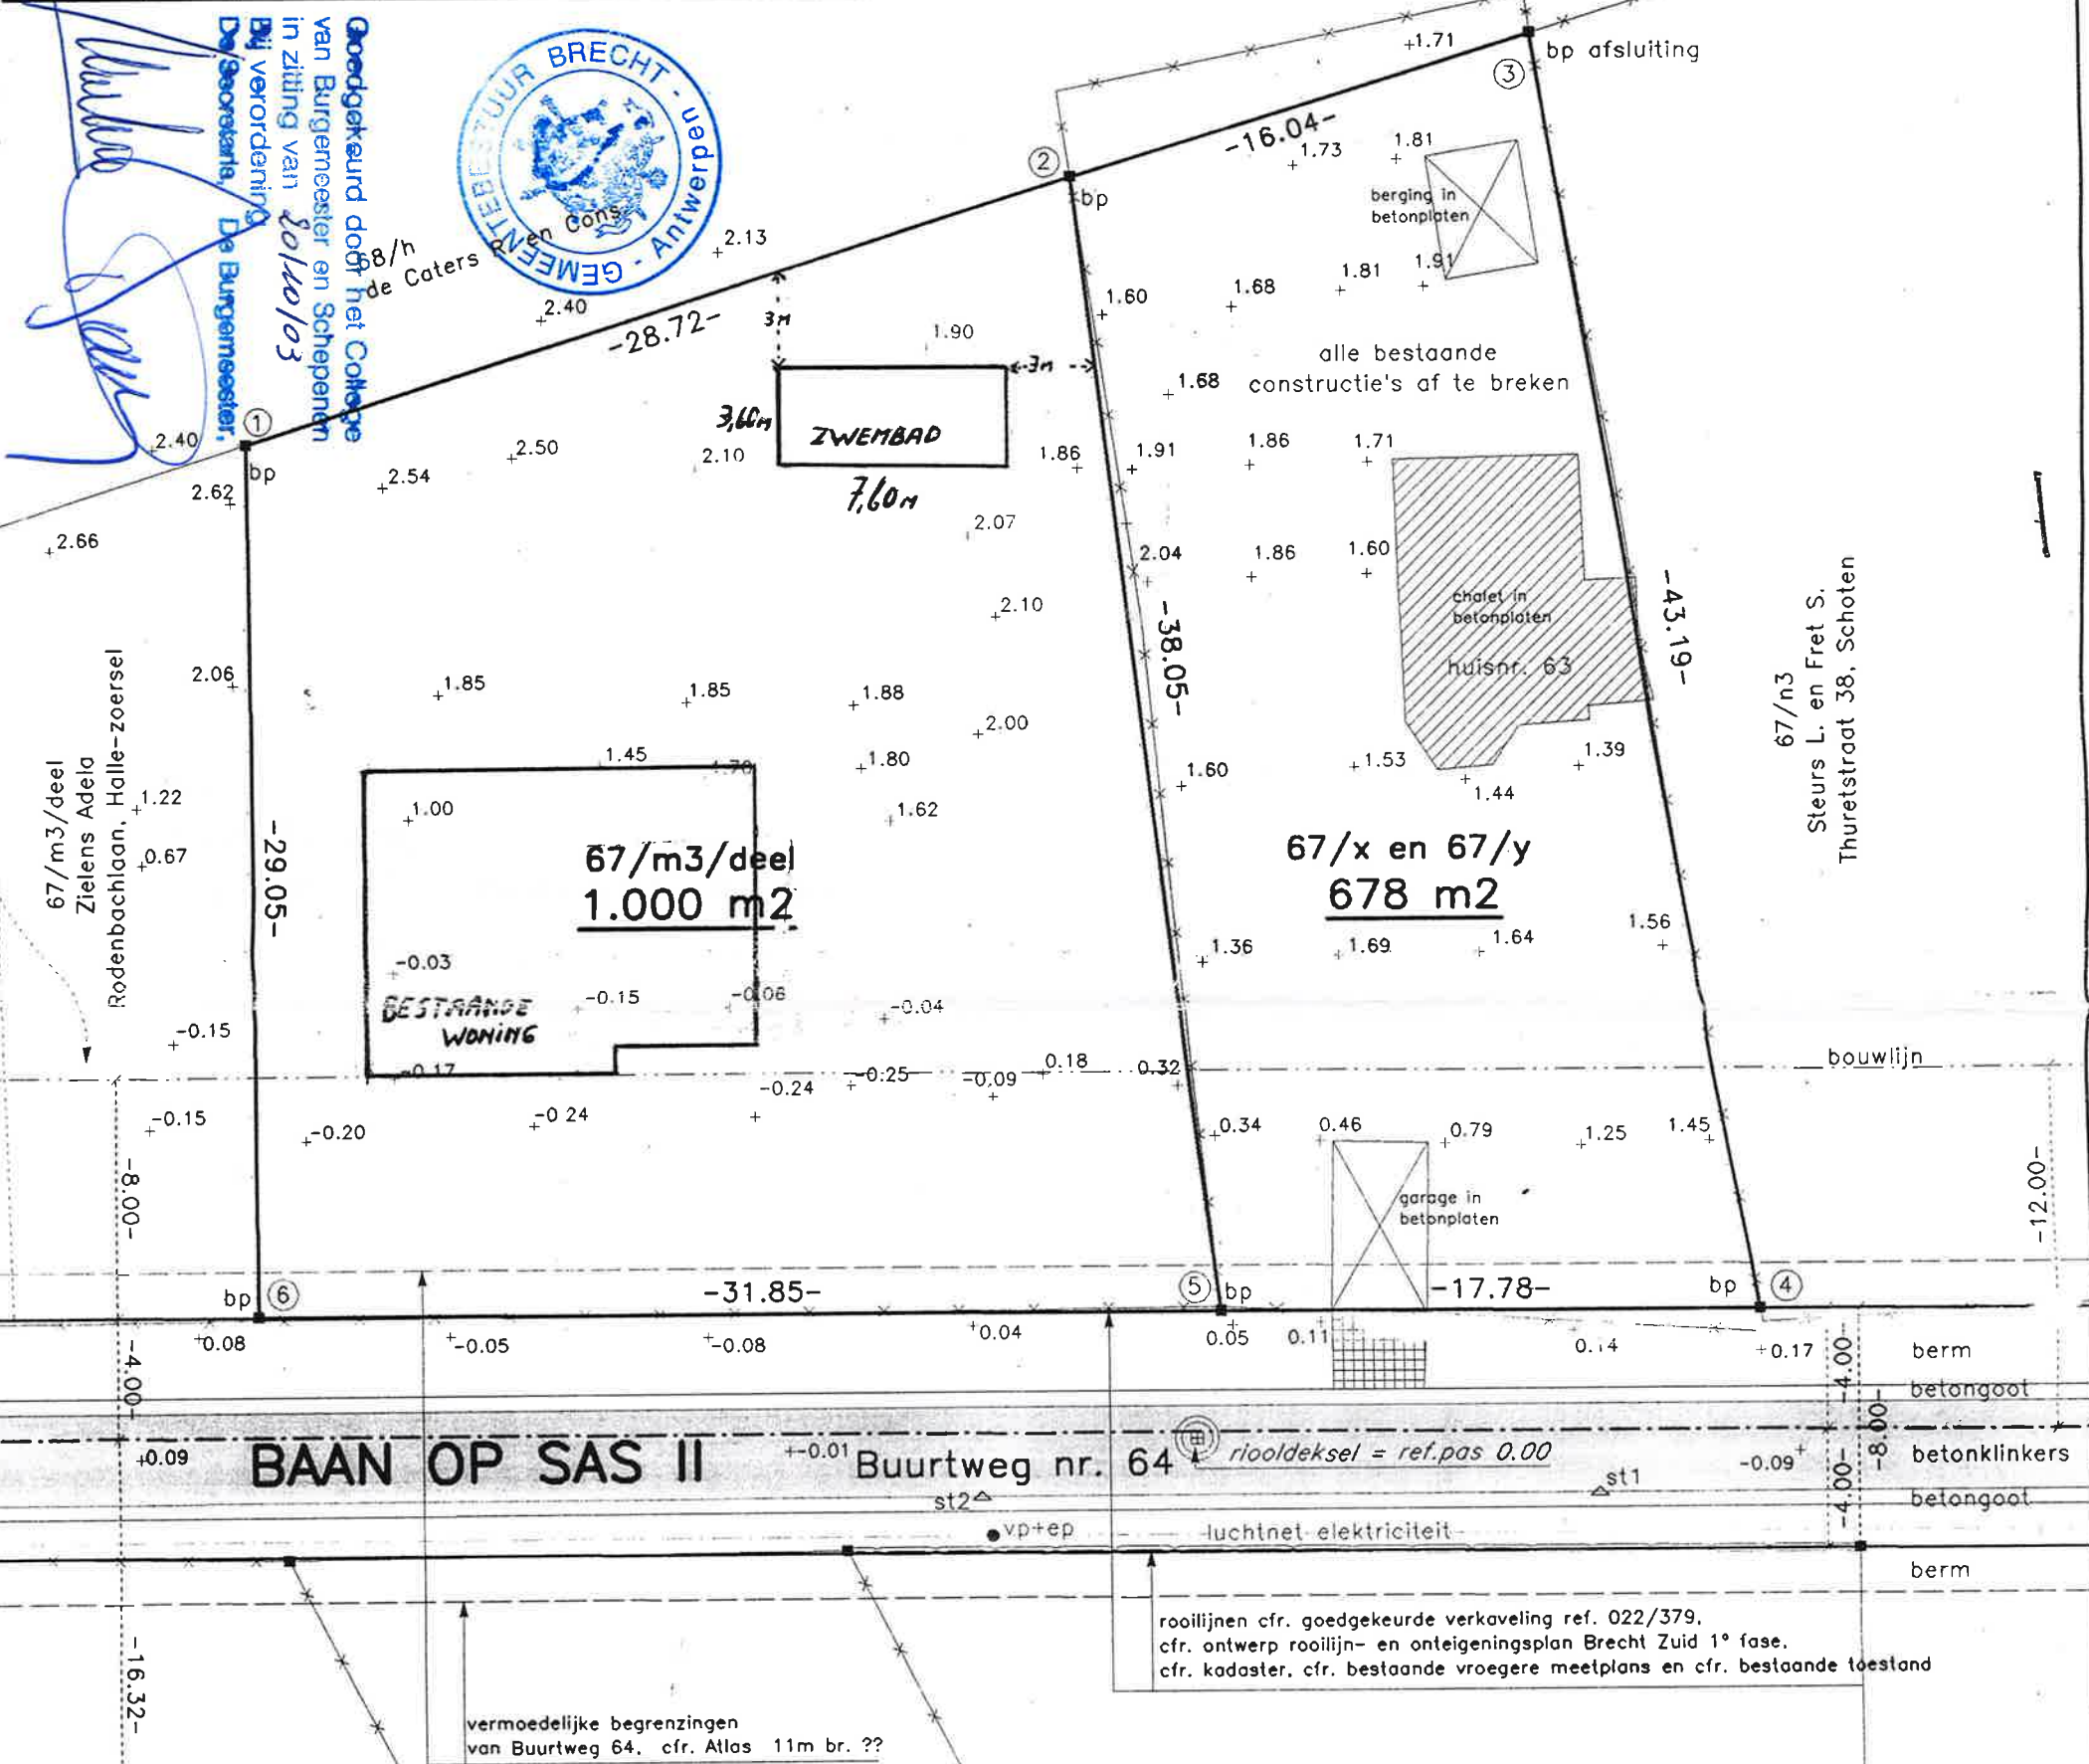

OPMETINGSPLAN

Nrs. 67/x en 67/y, samen groot 678 m²
Nr. 67/m3/deel, groot 1.000 m²



Coördinaten in plaatselijk stelsel		
nr	x	y
1	-44.46	35.17
2	-17.08	43.85
3	-01.80	48.65
4	5.28	6.05
5	-12.50	6.07
6	-44.35	6.12
st1	0.00	0.00
st2	-20.47	0.00


Opgemeten en in tekening gebracht door ondergetekende, Gezworen Landmeter-Expert

Marc CLAES

Veldlei 15 2970 's-Gravenwezel
Tel (03)658 64 63 Fax (03)685 61 02 14 januari 1998

AANVRAAG ZWEMBAD : DE SWAEF
 BAAN OP SAS 2, 65
 1960 BRECHT

BOVENAANZICHT

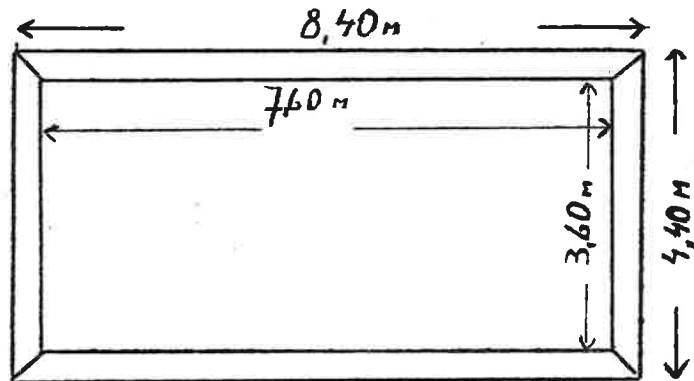


Zij AANZICHT

= ONDERGRONDS

DOORTE = 0

= 1,65m

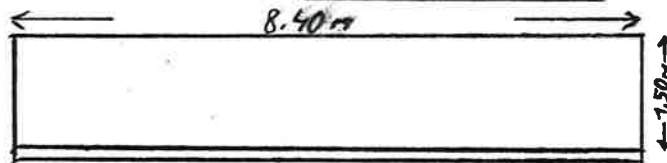

BETON BLOKKEN

STORTBETON



SCHAAL : 1/100