

	SNELBOUWSTEEN
	ISOLATIE PURPUR
	ISOLATIE MINERALE WOL
	PLEISTERWERK
	GEVELSTEEN
	BETON
	KIMBLOKKEN/ CELLENBETON
	HOUT
	METALEN NIEGELWERK + GIPSKARTONPLAAT
	OSB-PLAAT
	GIPSBLOK
	GIPSBLOK HYDRO
	KALKZANDSTEEN

PRISMA
ARCHITECTEN

PRISMA
ARCHITECTEN

BOUDEWIJNLAAN 133, 9300 AALST • +32 (0)53 77 23 13 • INFO@PRISMA.BE • WWW.PRISMA.BE

PROJECT

Afbraak & nieuwbouw meergezinswoning

OPDRACHTGEVER
NV De Craecker - Vlaeminck
Duilhoekstraat 25
9230 - Wetteren

KADASTER
AFD. 3, SECTIE F, nrs. 75/W, 80/Y/4, 80/H/5 & 80/E/5

NIEUWE TOESTAND

BLOK B - GELIJKVLOERS 0

DOSSIERNR 2013	LOTNUMMER Lot A	PLANNUMMER 10/16	VERSIE D	SCHAAL 1 : 50
--------------------------	---------------------------	----------------------------	--------------------	-------------------------

DATUM	LAATSTE WIJZIGINGEN
-------	---------------------

A	01/08/24	Datum bouwaanvraag
B	09/05/25	Aanpassing stabiliteit kelder
C	10/06/25	Algemene aanpassingen
D	10/09/25	Algemene aanpassingen

AFGEDRUKT OP : 10/09/2025

ALGEMENE VOORWAARDEN :

1. ALLE MATEN ZIJN INDICATIEF EN MOETEN TER PLAATSE DOOR DE AANEMERS WORDEN GECONTROLEERD.
2. ELKE WIJZIGING IN UITVOERING TEN OPZICHTE VAN HET PLAN, MOET OP VOORHAND TER GOEDKEURING WORDEN VOORGELEGD AAN DE ARCHITECT
3. STABILITEITSTUDIE MOET WORDEN UITGEVOERD DOOR EEN DESKUNDIG INGENIEUR.

HANDTEKENINGEN :


VOOR STIPTE UITVOERING

VOOR AKKOORD

DE ARCHITECT

DE AANNEMER

DE OPDRACHTGEVER

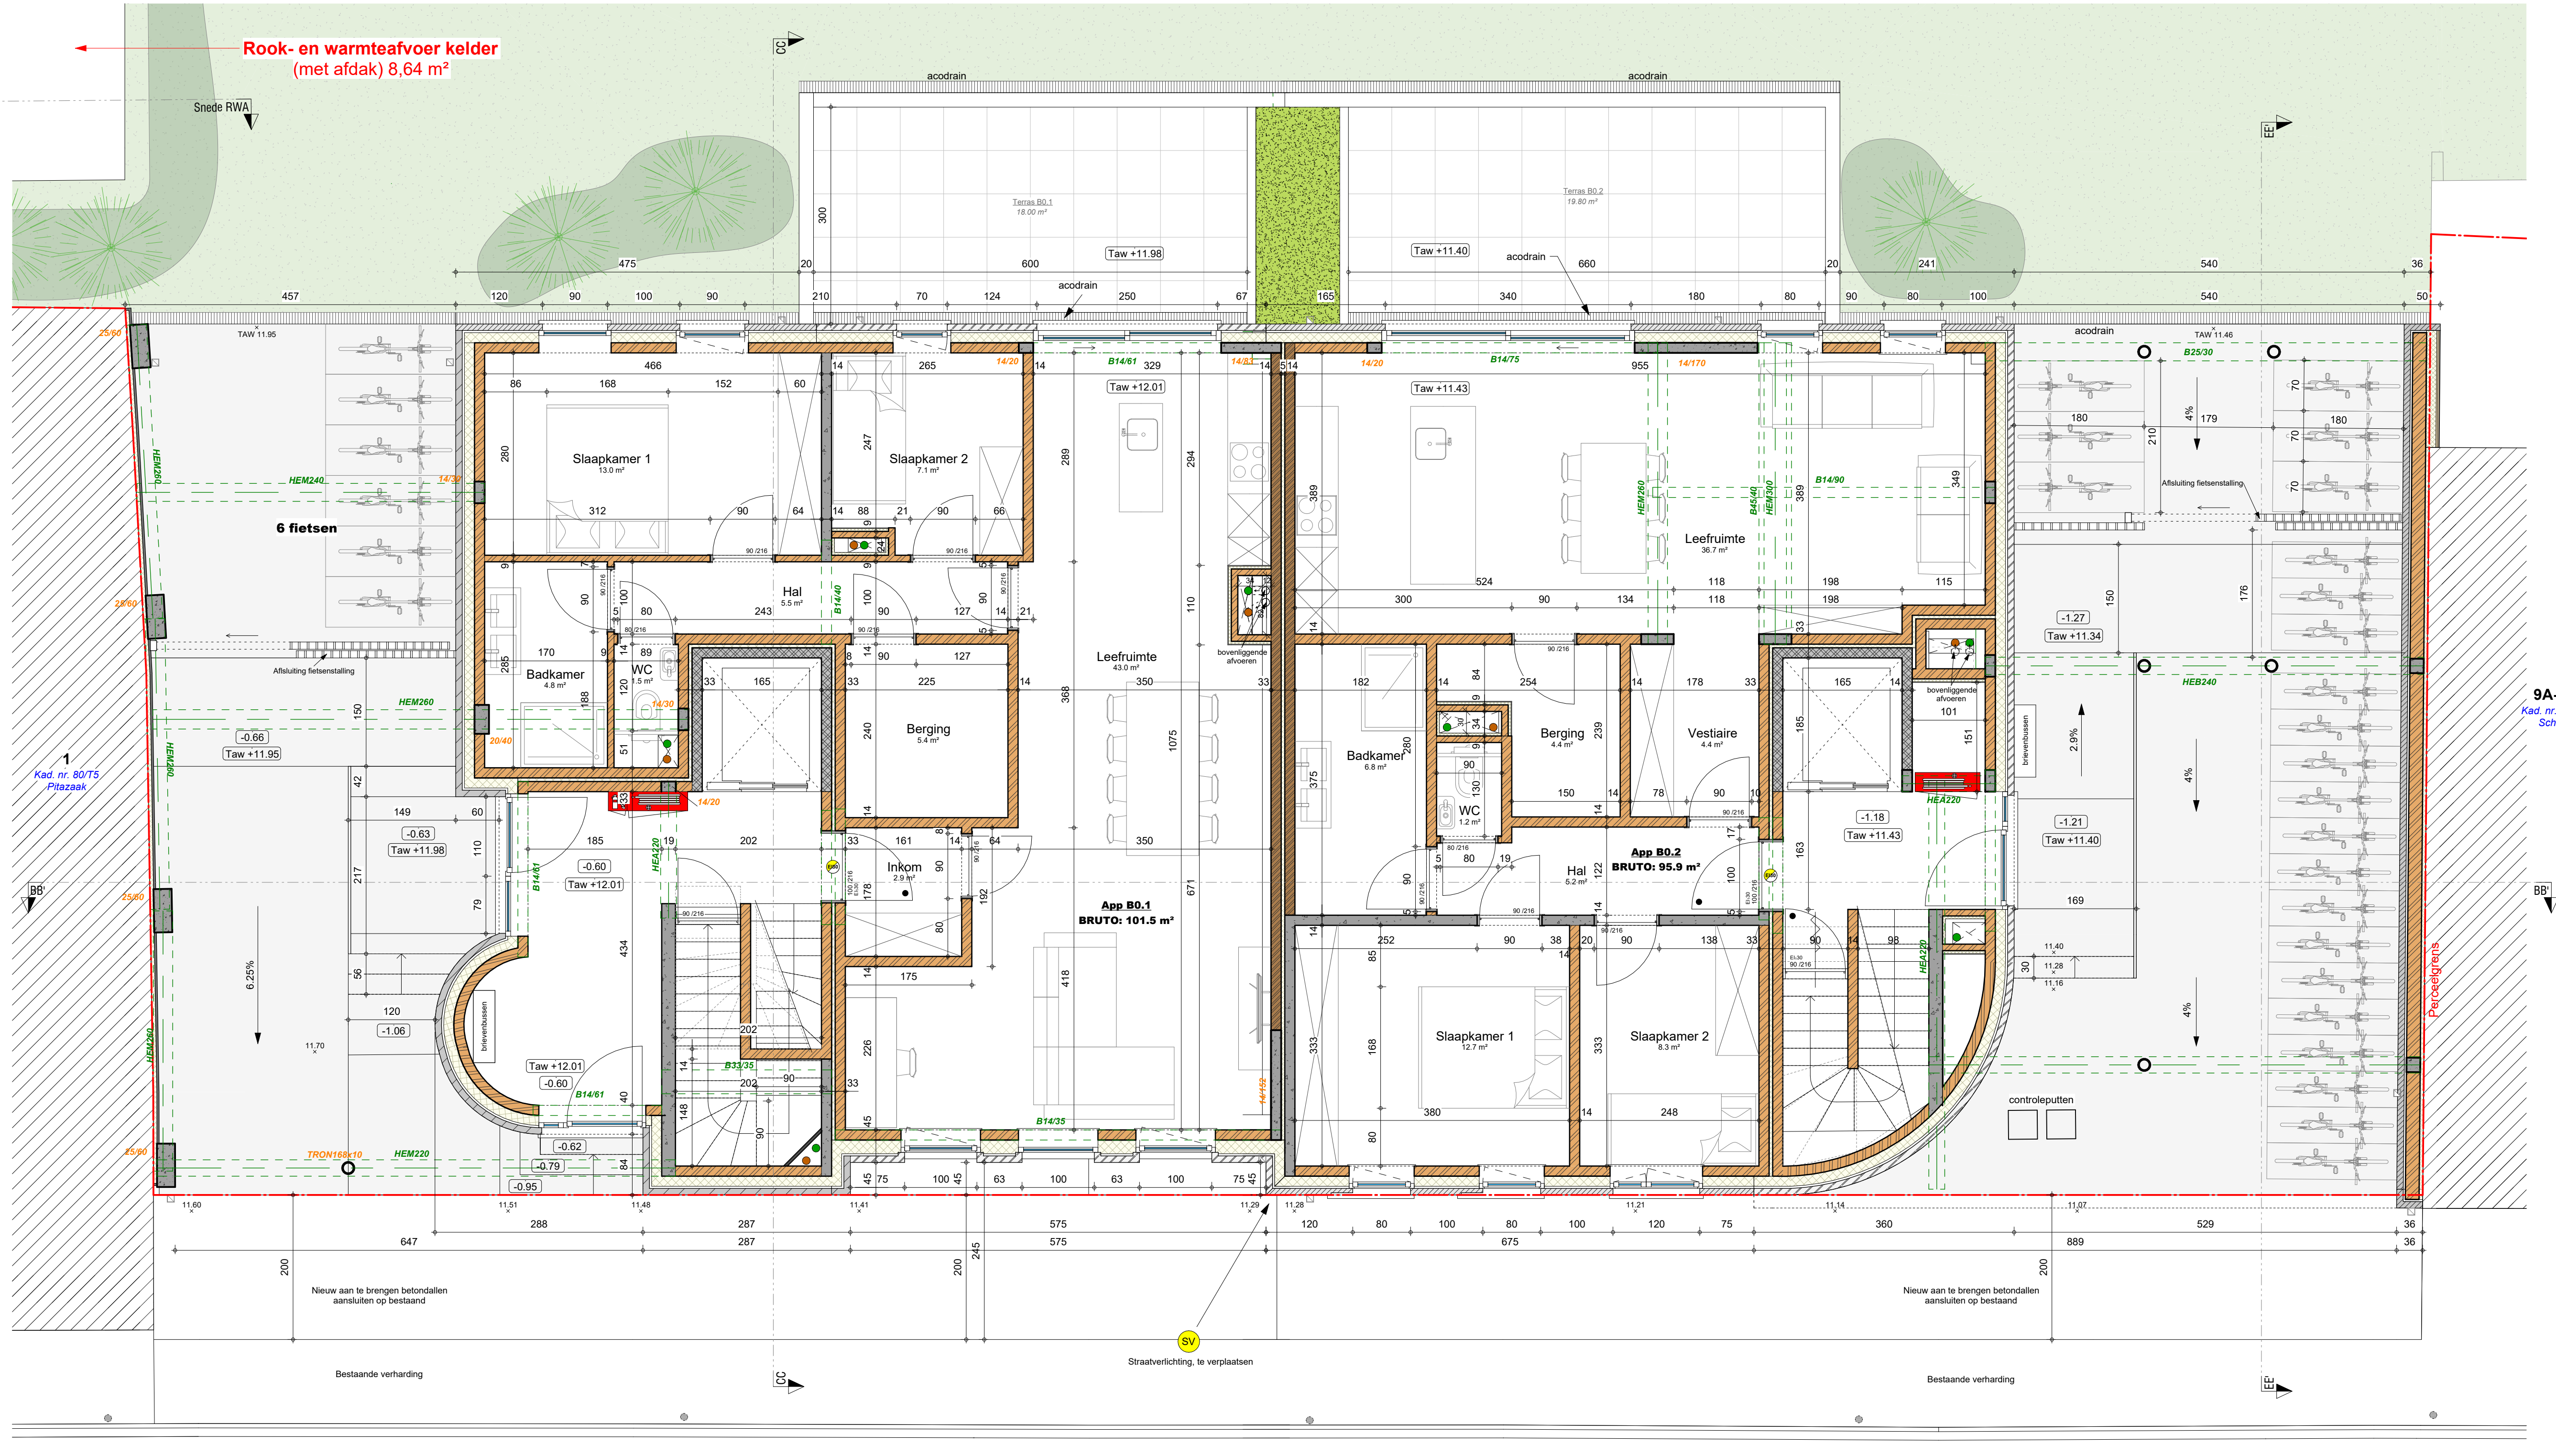

-11
75/C2

Blok B - GVL

N I E U W S T R A A T

