
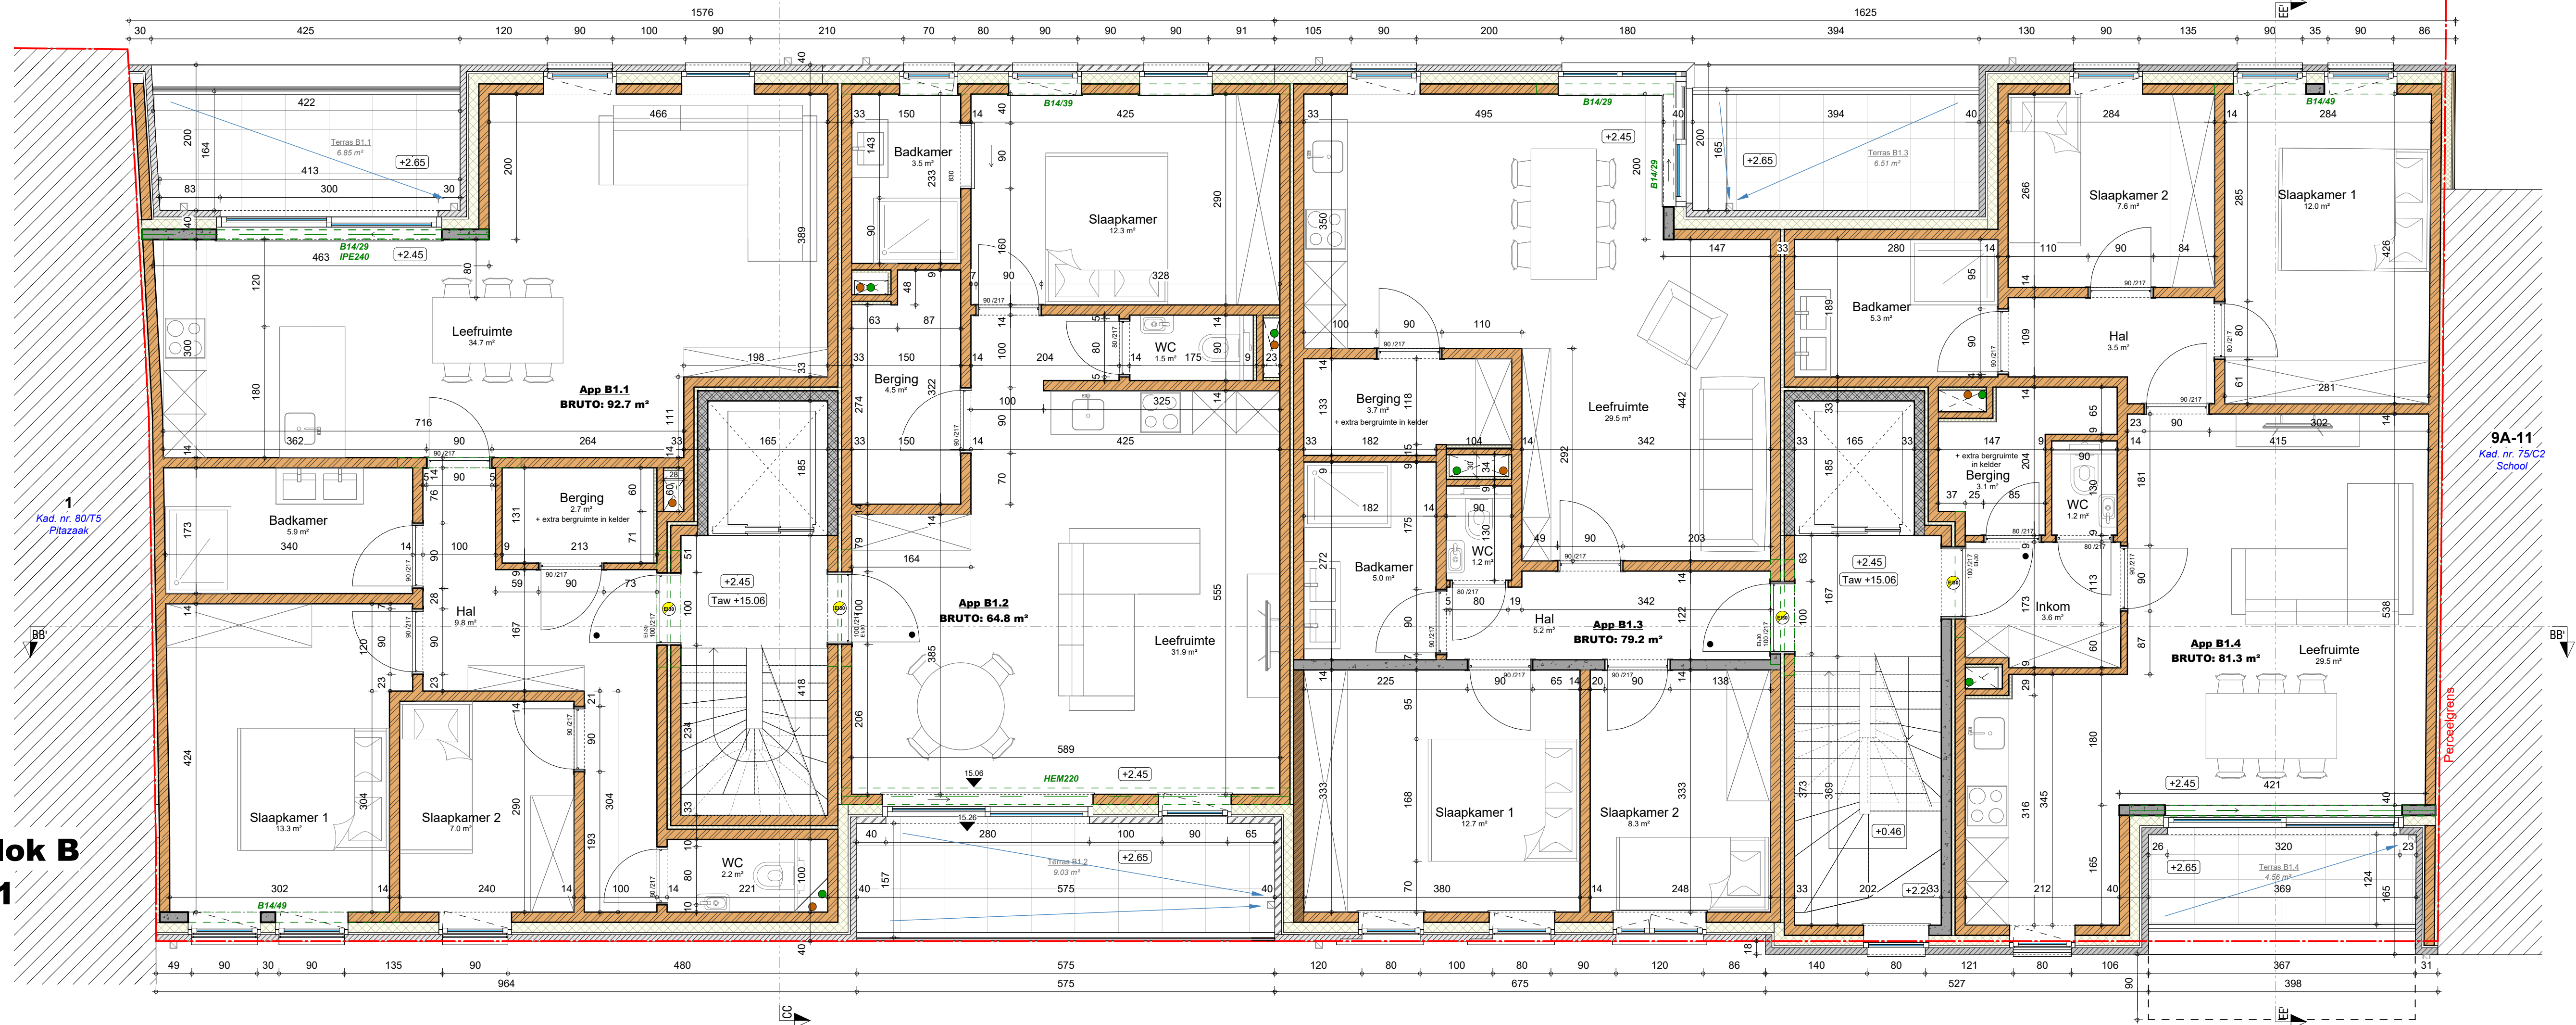
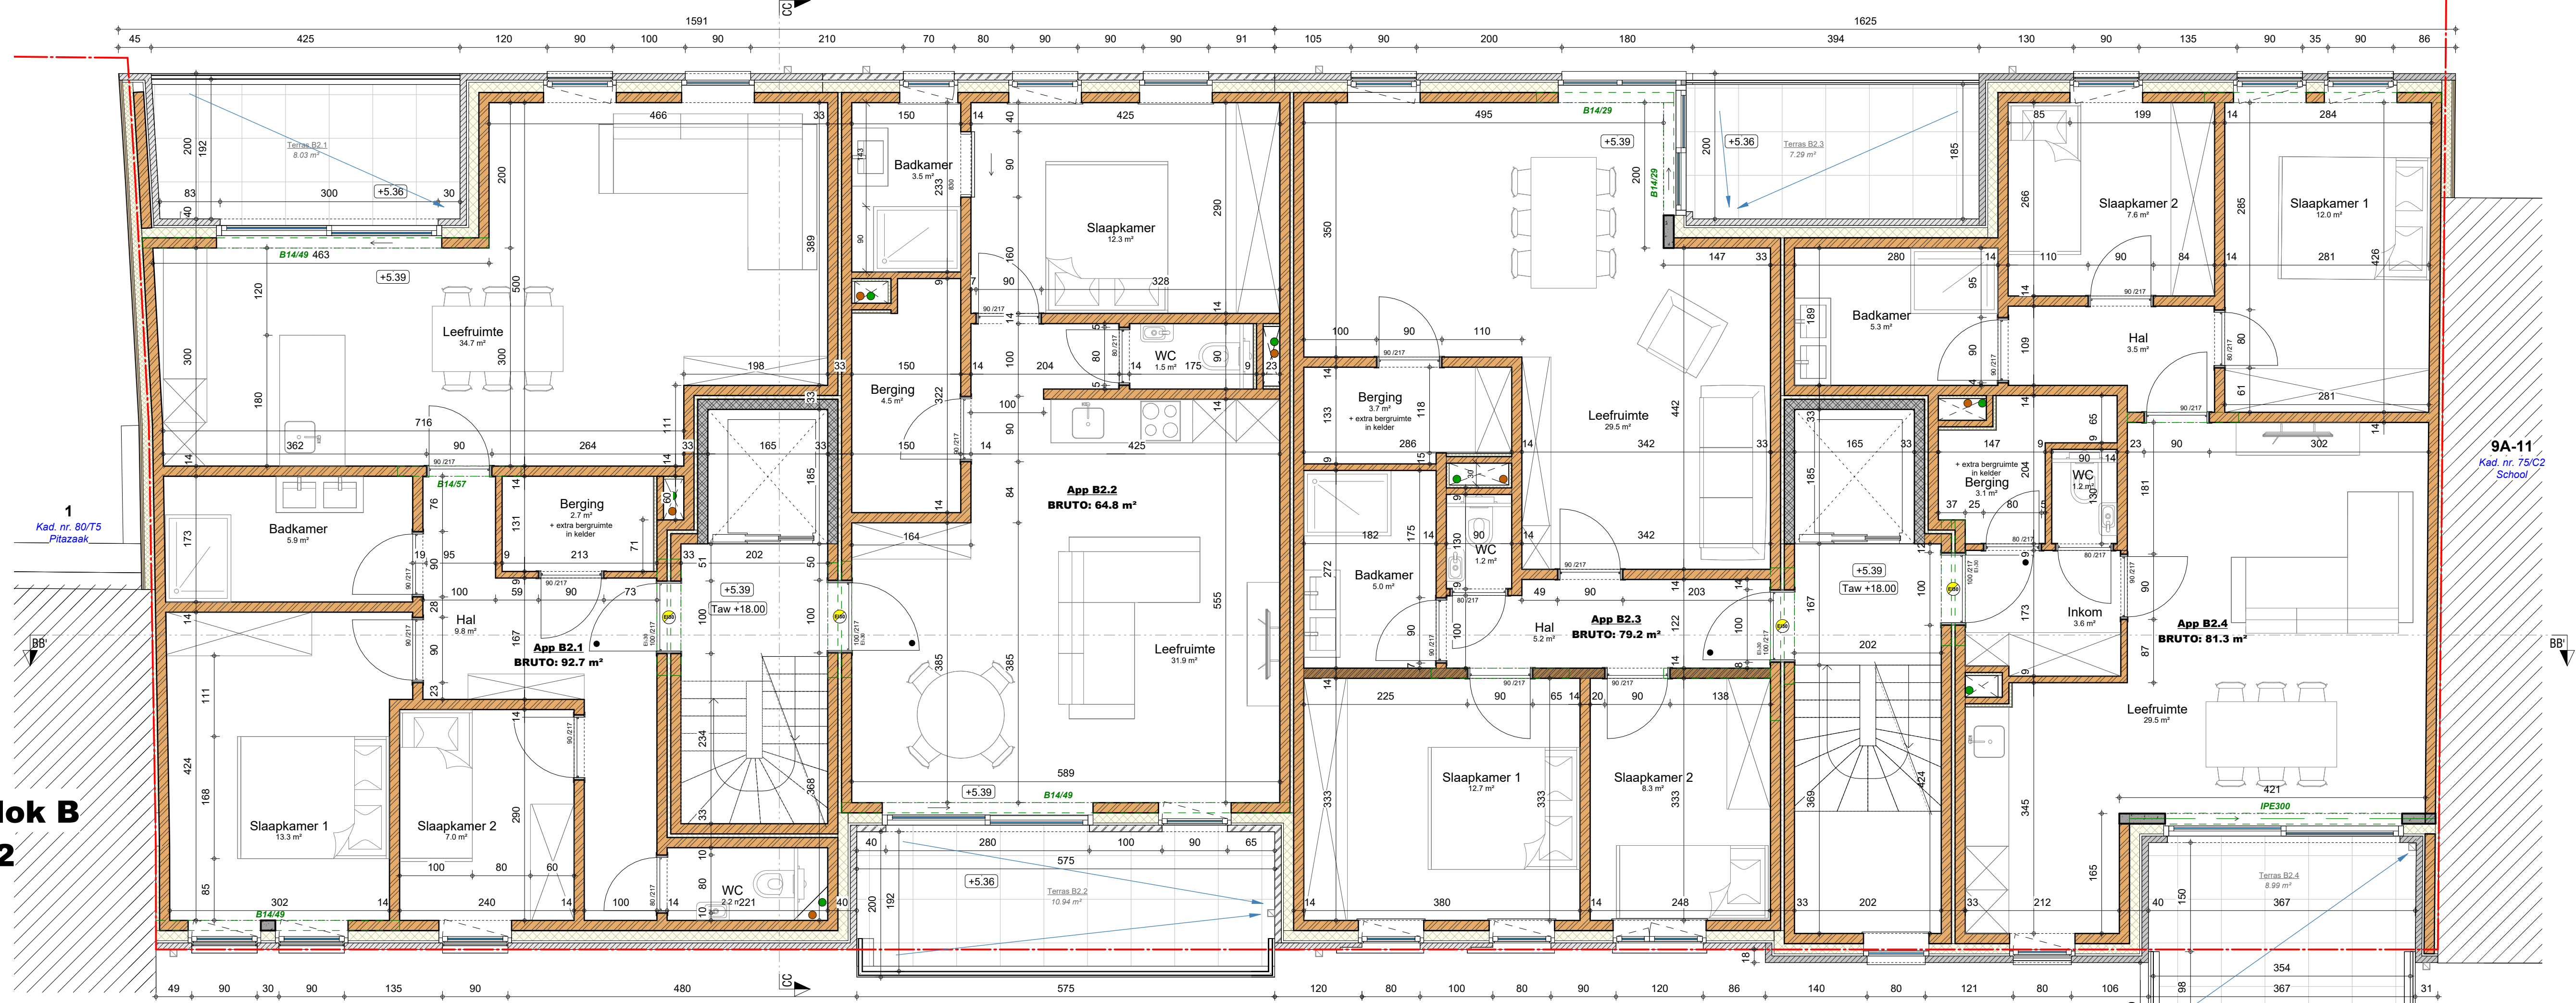
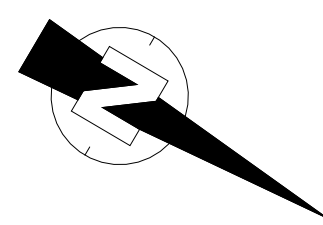


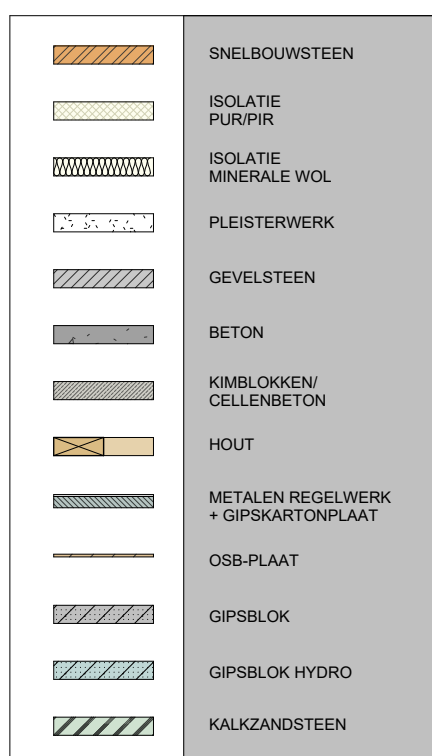

PRISMA ARCHITECTEN			
BOUDEWIJNLAAN 133, 9300 AALST • +32 (0)53 77 23 13 • INFO@PRISMA.BE • WWW.PRISMA.BE			
PROJECT			
Afbraak & nieuwbouw meergezinswoning			
OPDRACHTGEVER			
NV De Craecker - Vlaeminck Dulikhoekestraat 25 9230 - Wetteren			
LIGGING			
Nieuwstraat 9230 - Wetteren			
KADASTER			
AFD. 3, SECTIE F, nrs. 75/W, 80/Y/4, 80/H/5 & 80/E/5			
NIEUWE TOESTAND			
BLOK B - VERDIEPING 1 & 2			
TOEGESTUPT DOORWAAK KADASTER TOEGESTUPT TOEGESTUPT DOORWAAK KADASTER TOEGESTUPT			
DOSSIERNR		LOTNUMMER	
2013		Lot A	
PLANNUMMER		VERSIE	
11/16		D	
SCHAAL		1 : 50	
DATUM		LAATSTE WIJZIGINGEN	
A 01/08/24		Datum bouwaanvraag	
B 09/05/25		Aanpassing stabiliteit kelder	
C 10/06/25		Algemene aanpassingen	
D 10/09/25		Algemene aanpassingen	
AFGEDRUKT OP :		16/10/2025	
ALGEMENE VOORWAARDEN :		HANDTEKENINGEN :	
1. ALLE MATEN ZIJN INDIKATIEF EN MOETEN TER PLAATSE DOOR DE AANEMERS WORDEN GECONTROLEERD.		VOOR STIPTE UITVOERING	
2. ELKE WIJZIGING IN UITVOERING TEN OPZICHTE VAN HET PLAN, MOET OP VOORHAND TER GOEDGEKURING WORDEN VOORGELEGD AAN DE ARCHITECT		VOOR AANNEMER	
3. STABILITEITSSTUDIE MOET WORDEN UITGEVOERD DOOR EEN GEREKEND INGENIEUR		DE ARCHITECT	
		DE AANNEMER	
		DE OPDRACHTGEVER	