


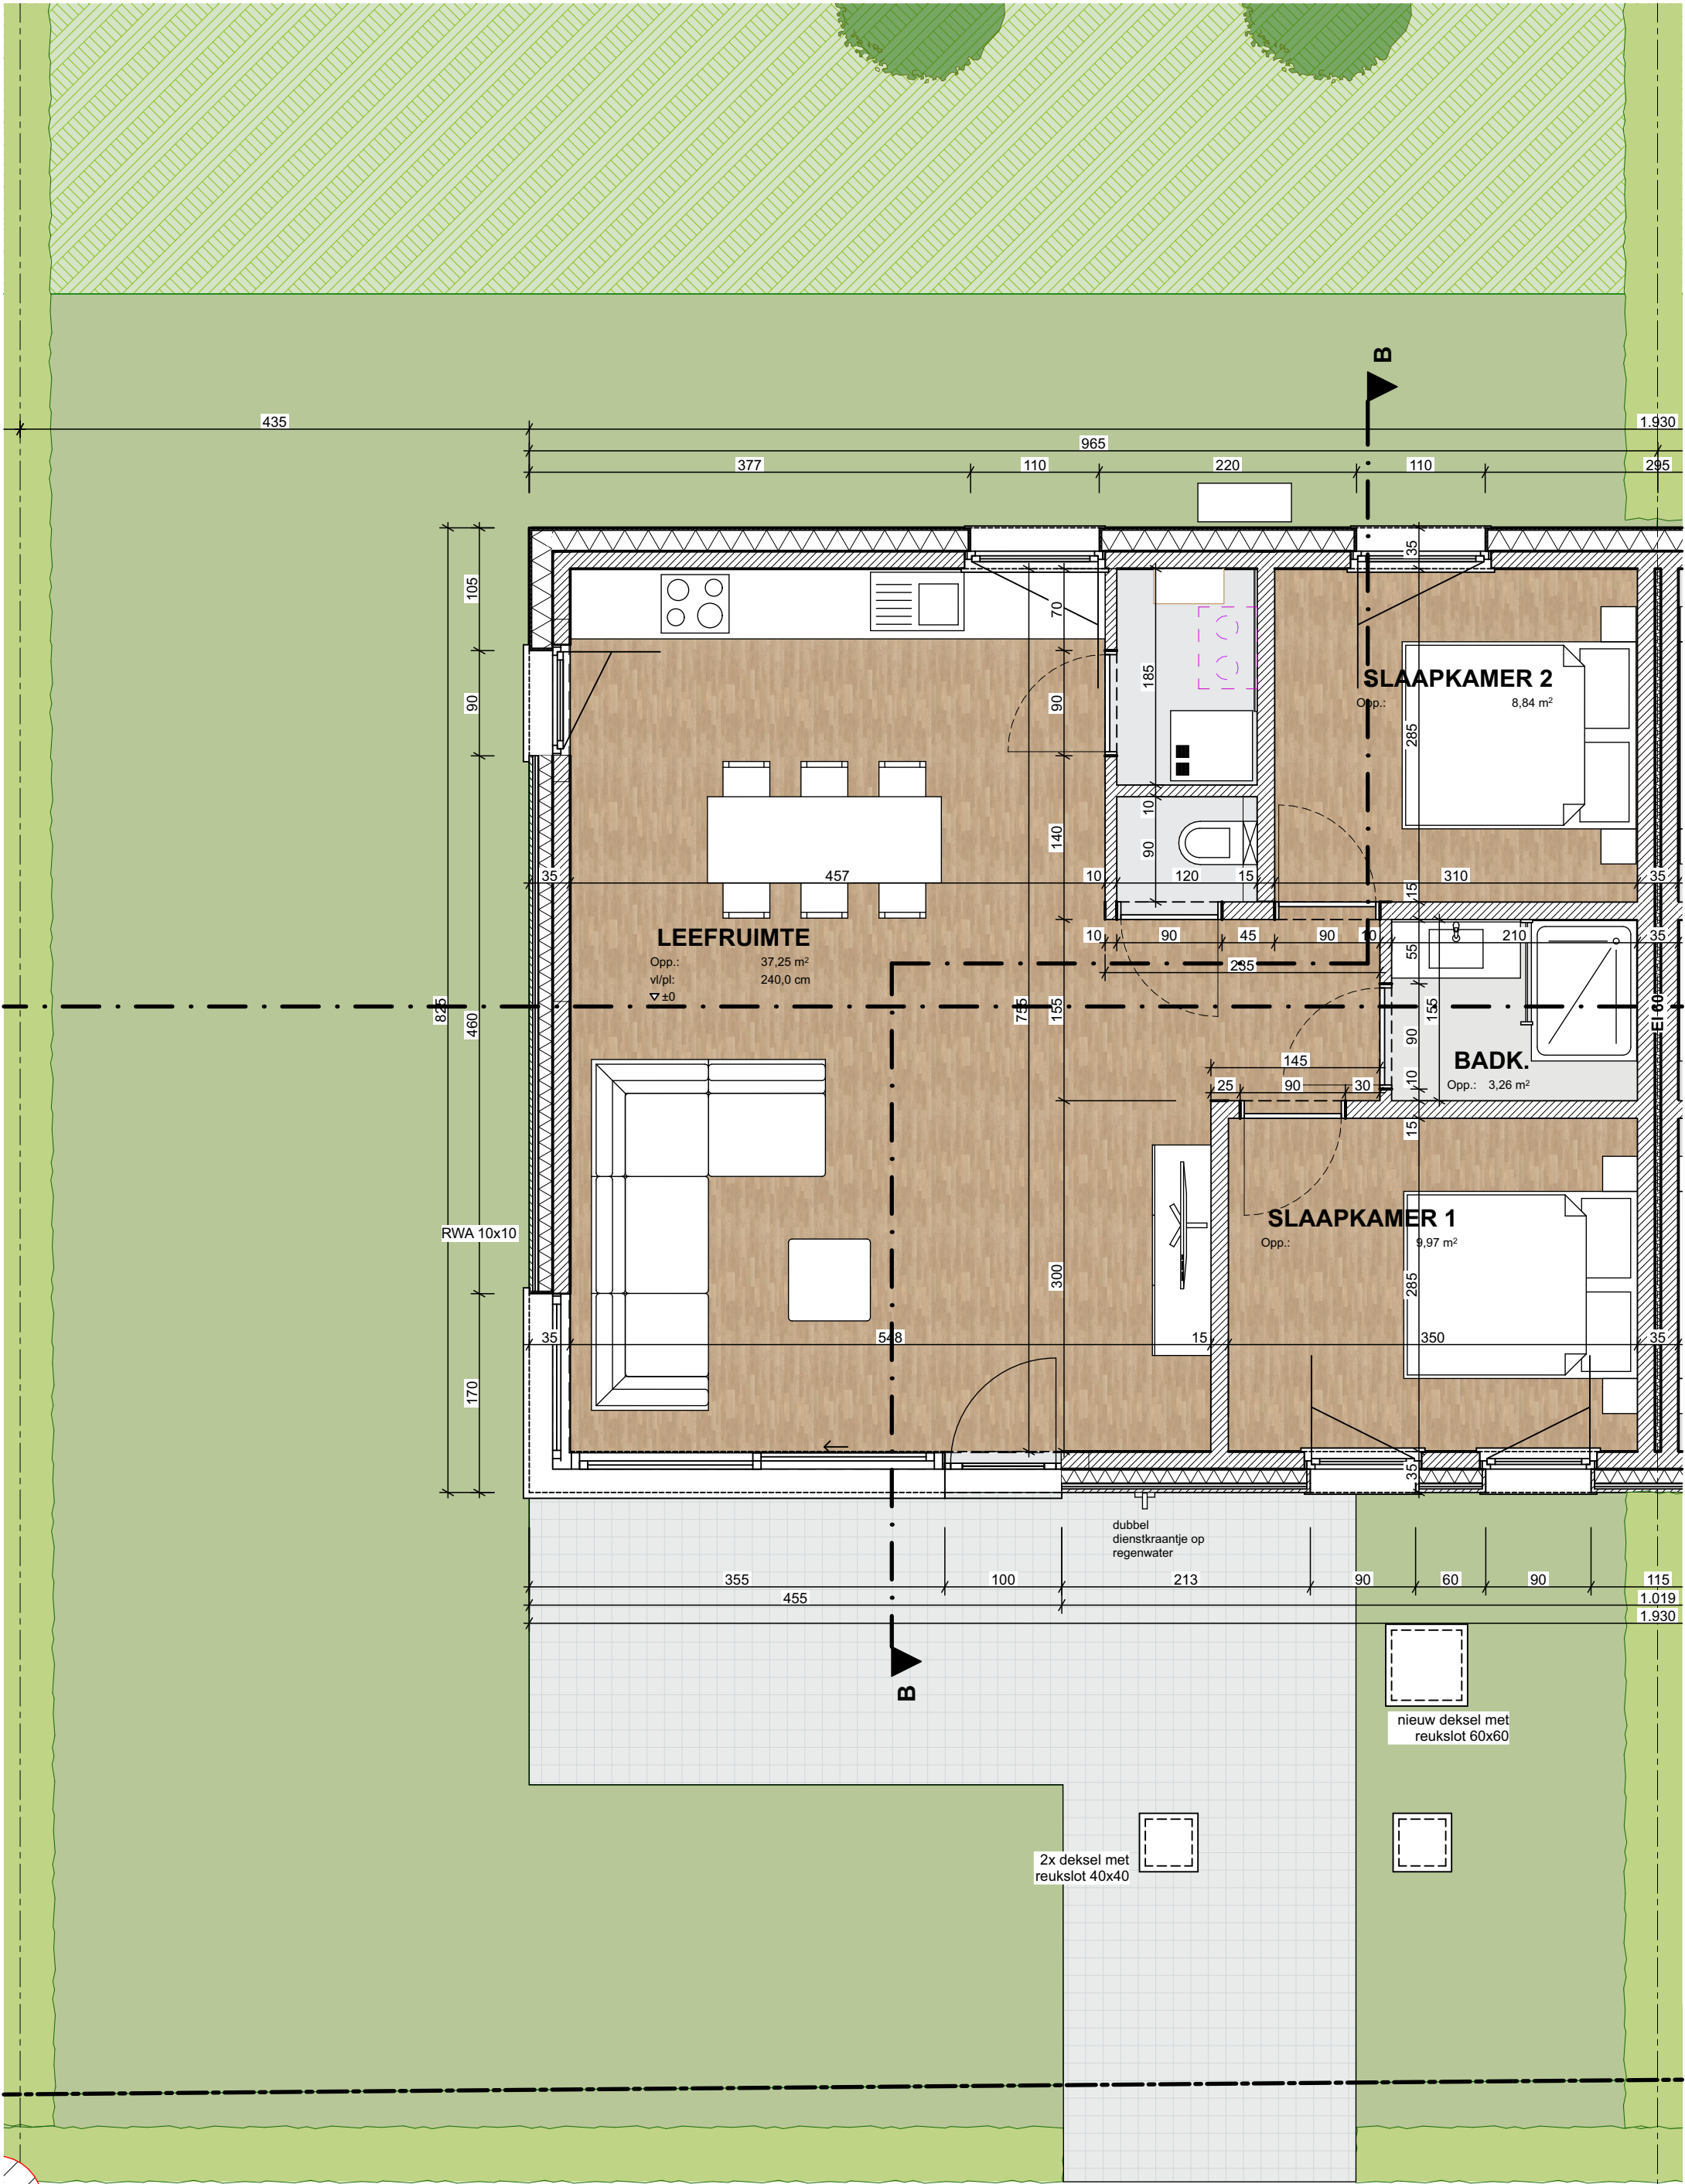

ARCHITECT ONTWERP EN UITVOERING

WAB
architecten

bv Wyklein & Partners Architecten Bureau
Rijswijkstraat 225
8200 Brugge
tel: 050/ 33 23 20 info@wab.be

alle meubelen en toestellen zijn illustratief
en niet inbegrepen-
afmetingen zijn richtinggevend-
dit document is niet bindend

GELIJKVLOERS

2 slaapkamer woning

schaal: 1:50 in cm
datum: 10/06/2025 (JB)

RESIDENTIE: Zeedroom II
Lombardsijdelaan, 163
8434 Westende

bouwheer:
MB Vanhie BV

