


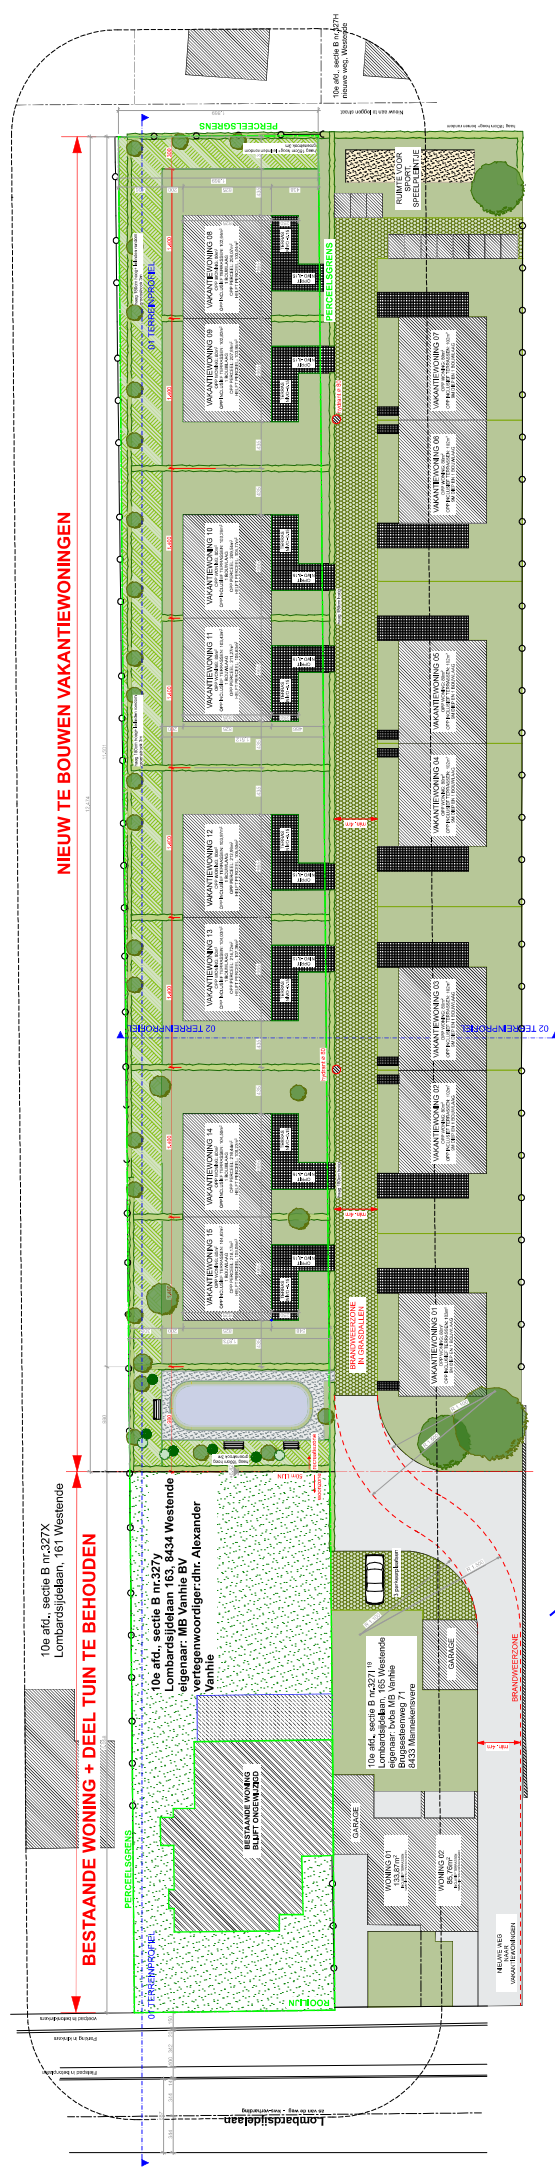

**INPLANTINGSPLAN 1/200**  
**NIEUWE TOESTAND**





[illegible]