




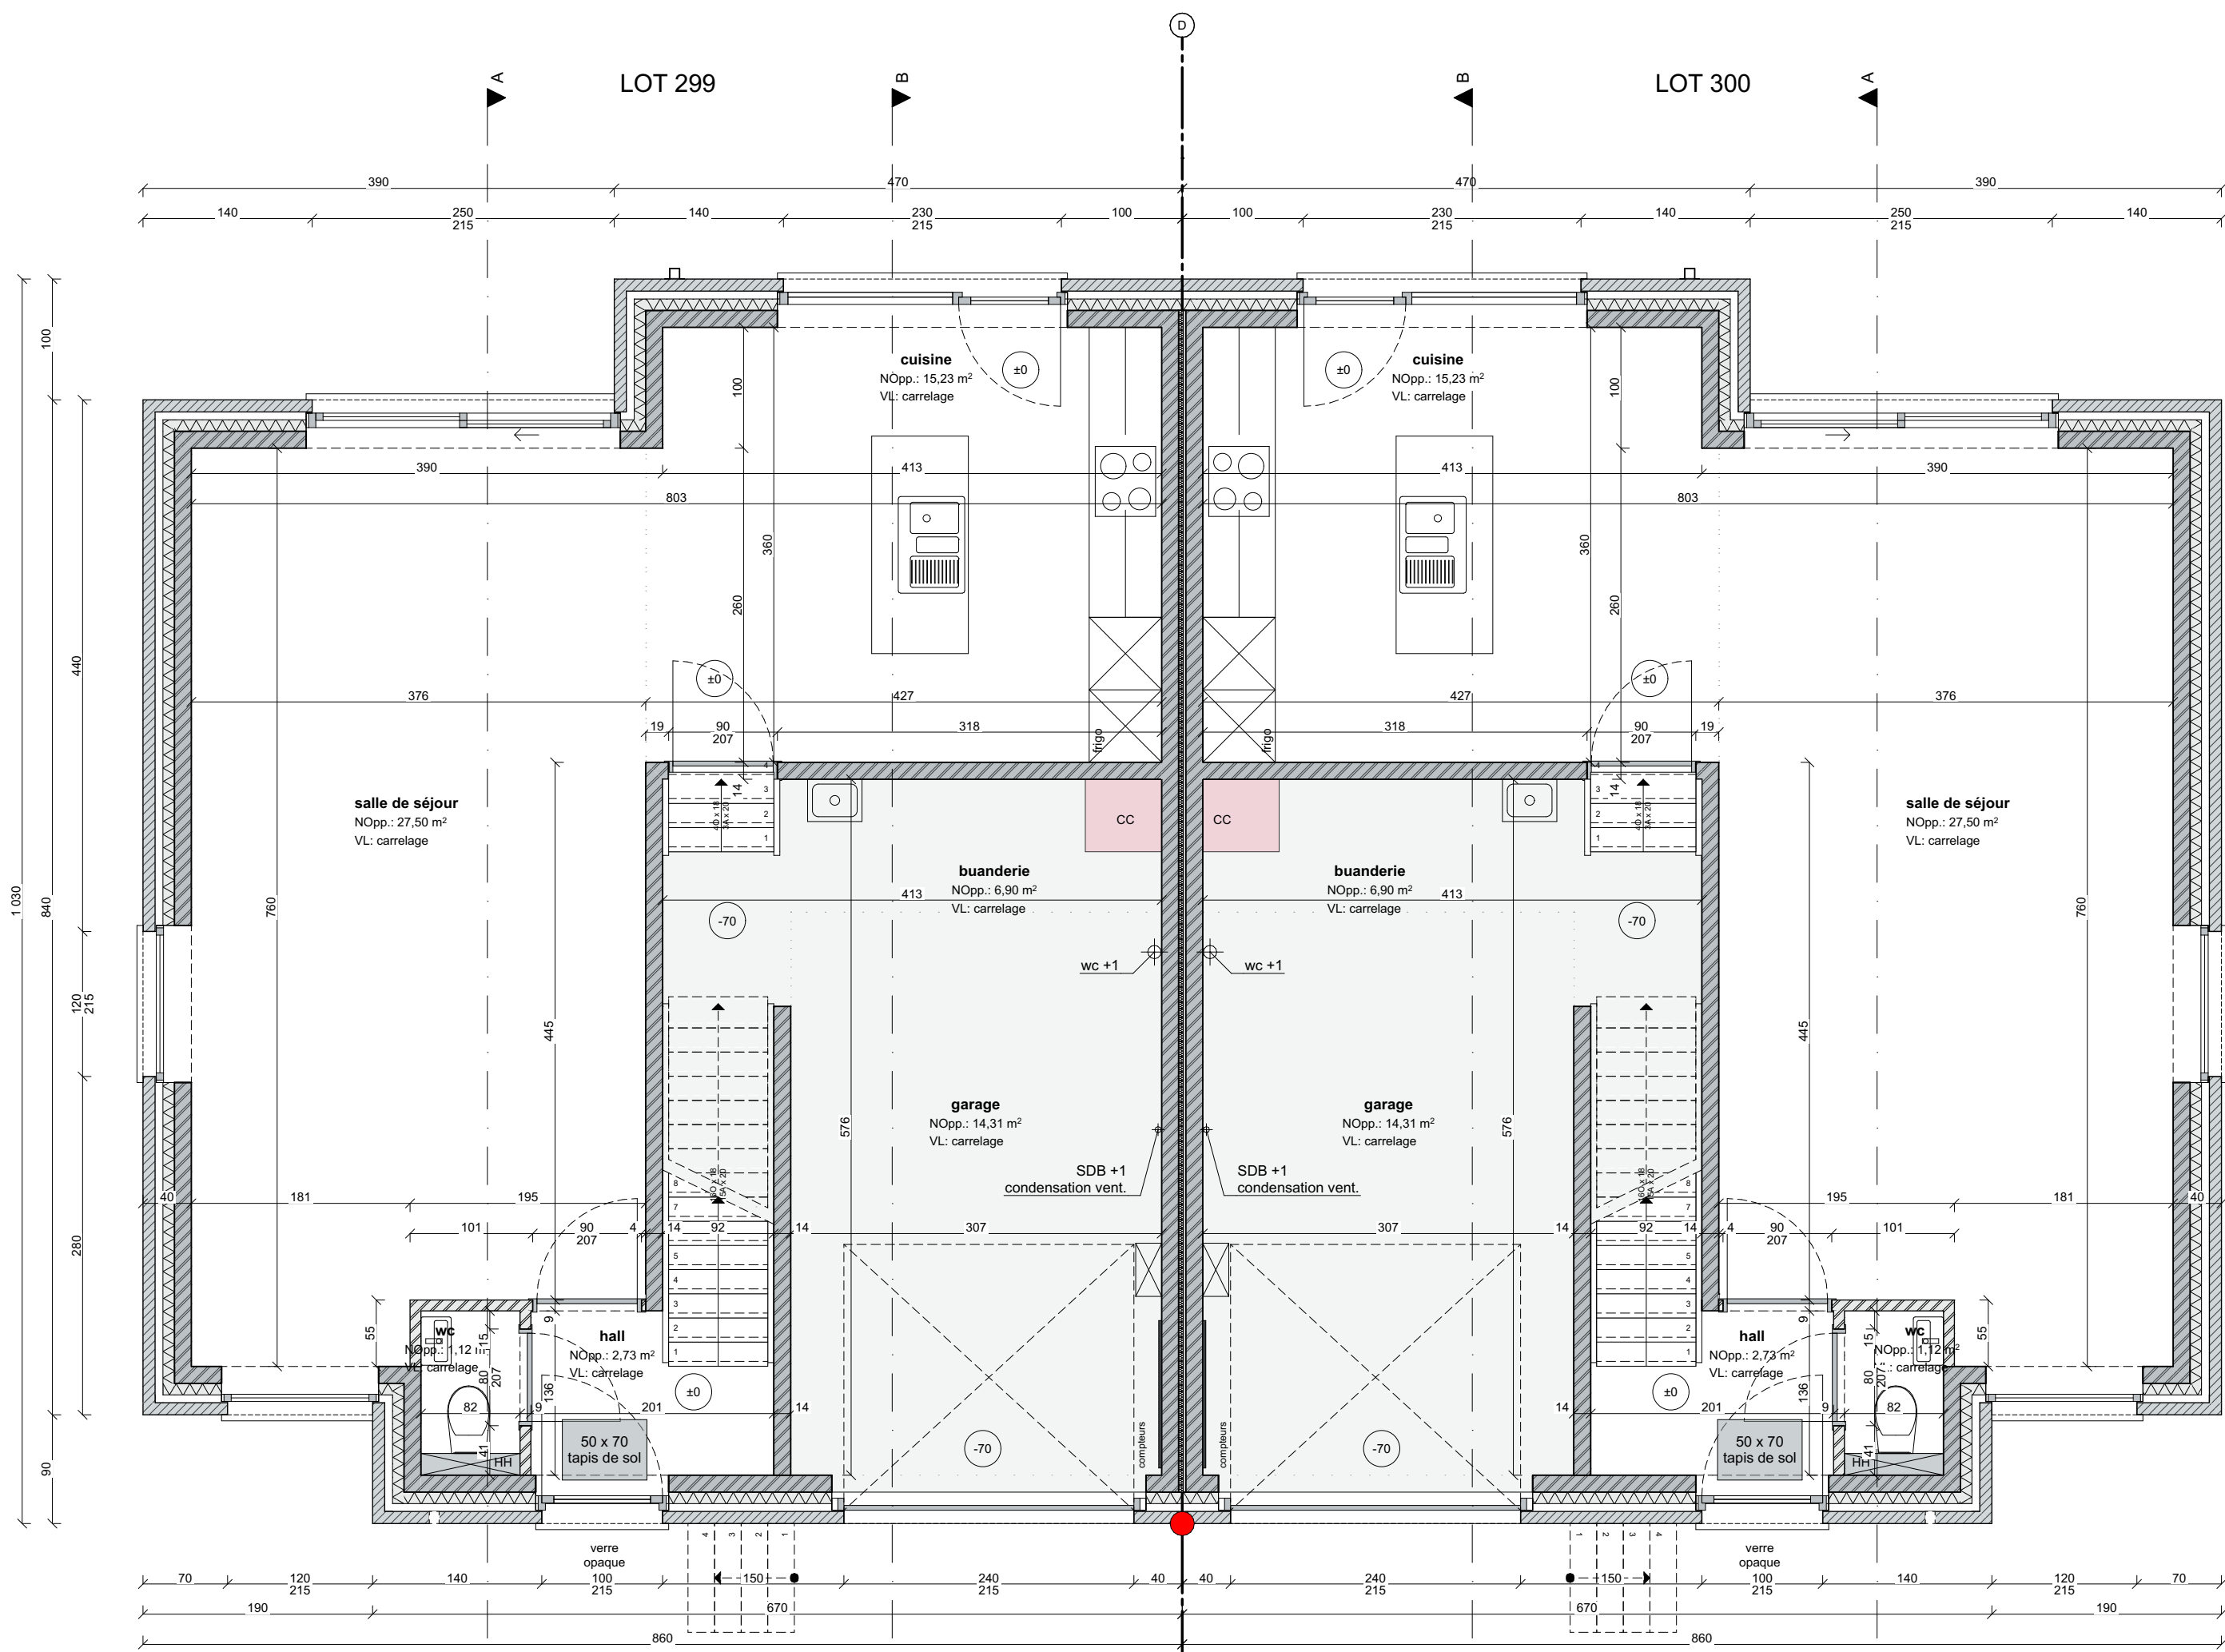


Rez-dechaussée
1:50

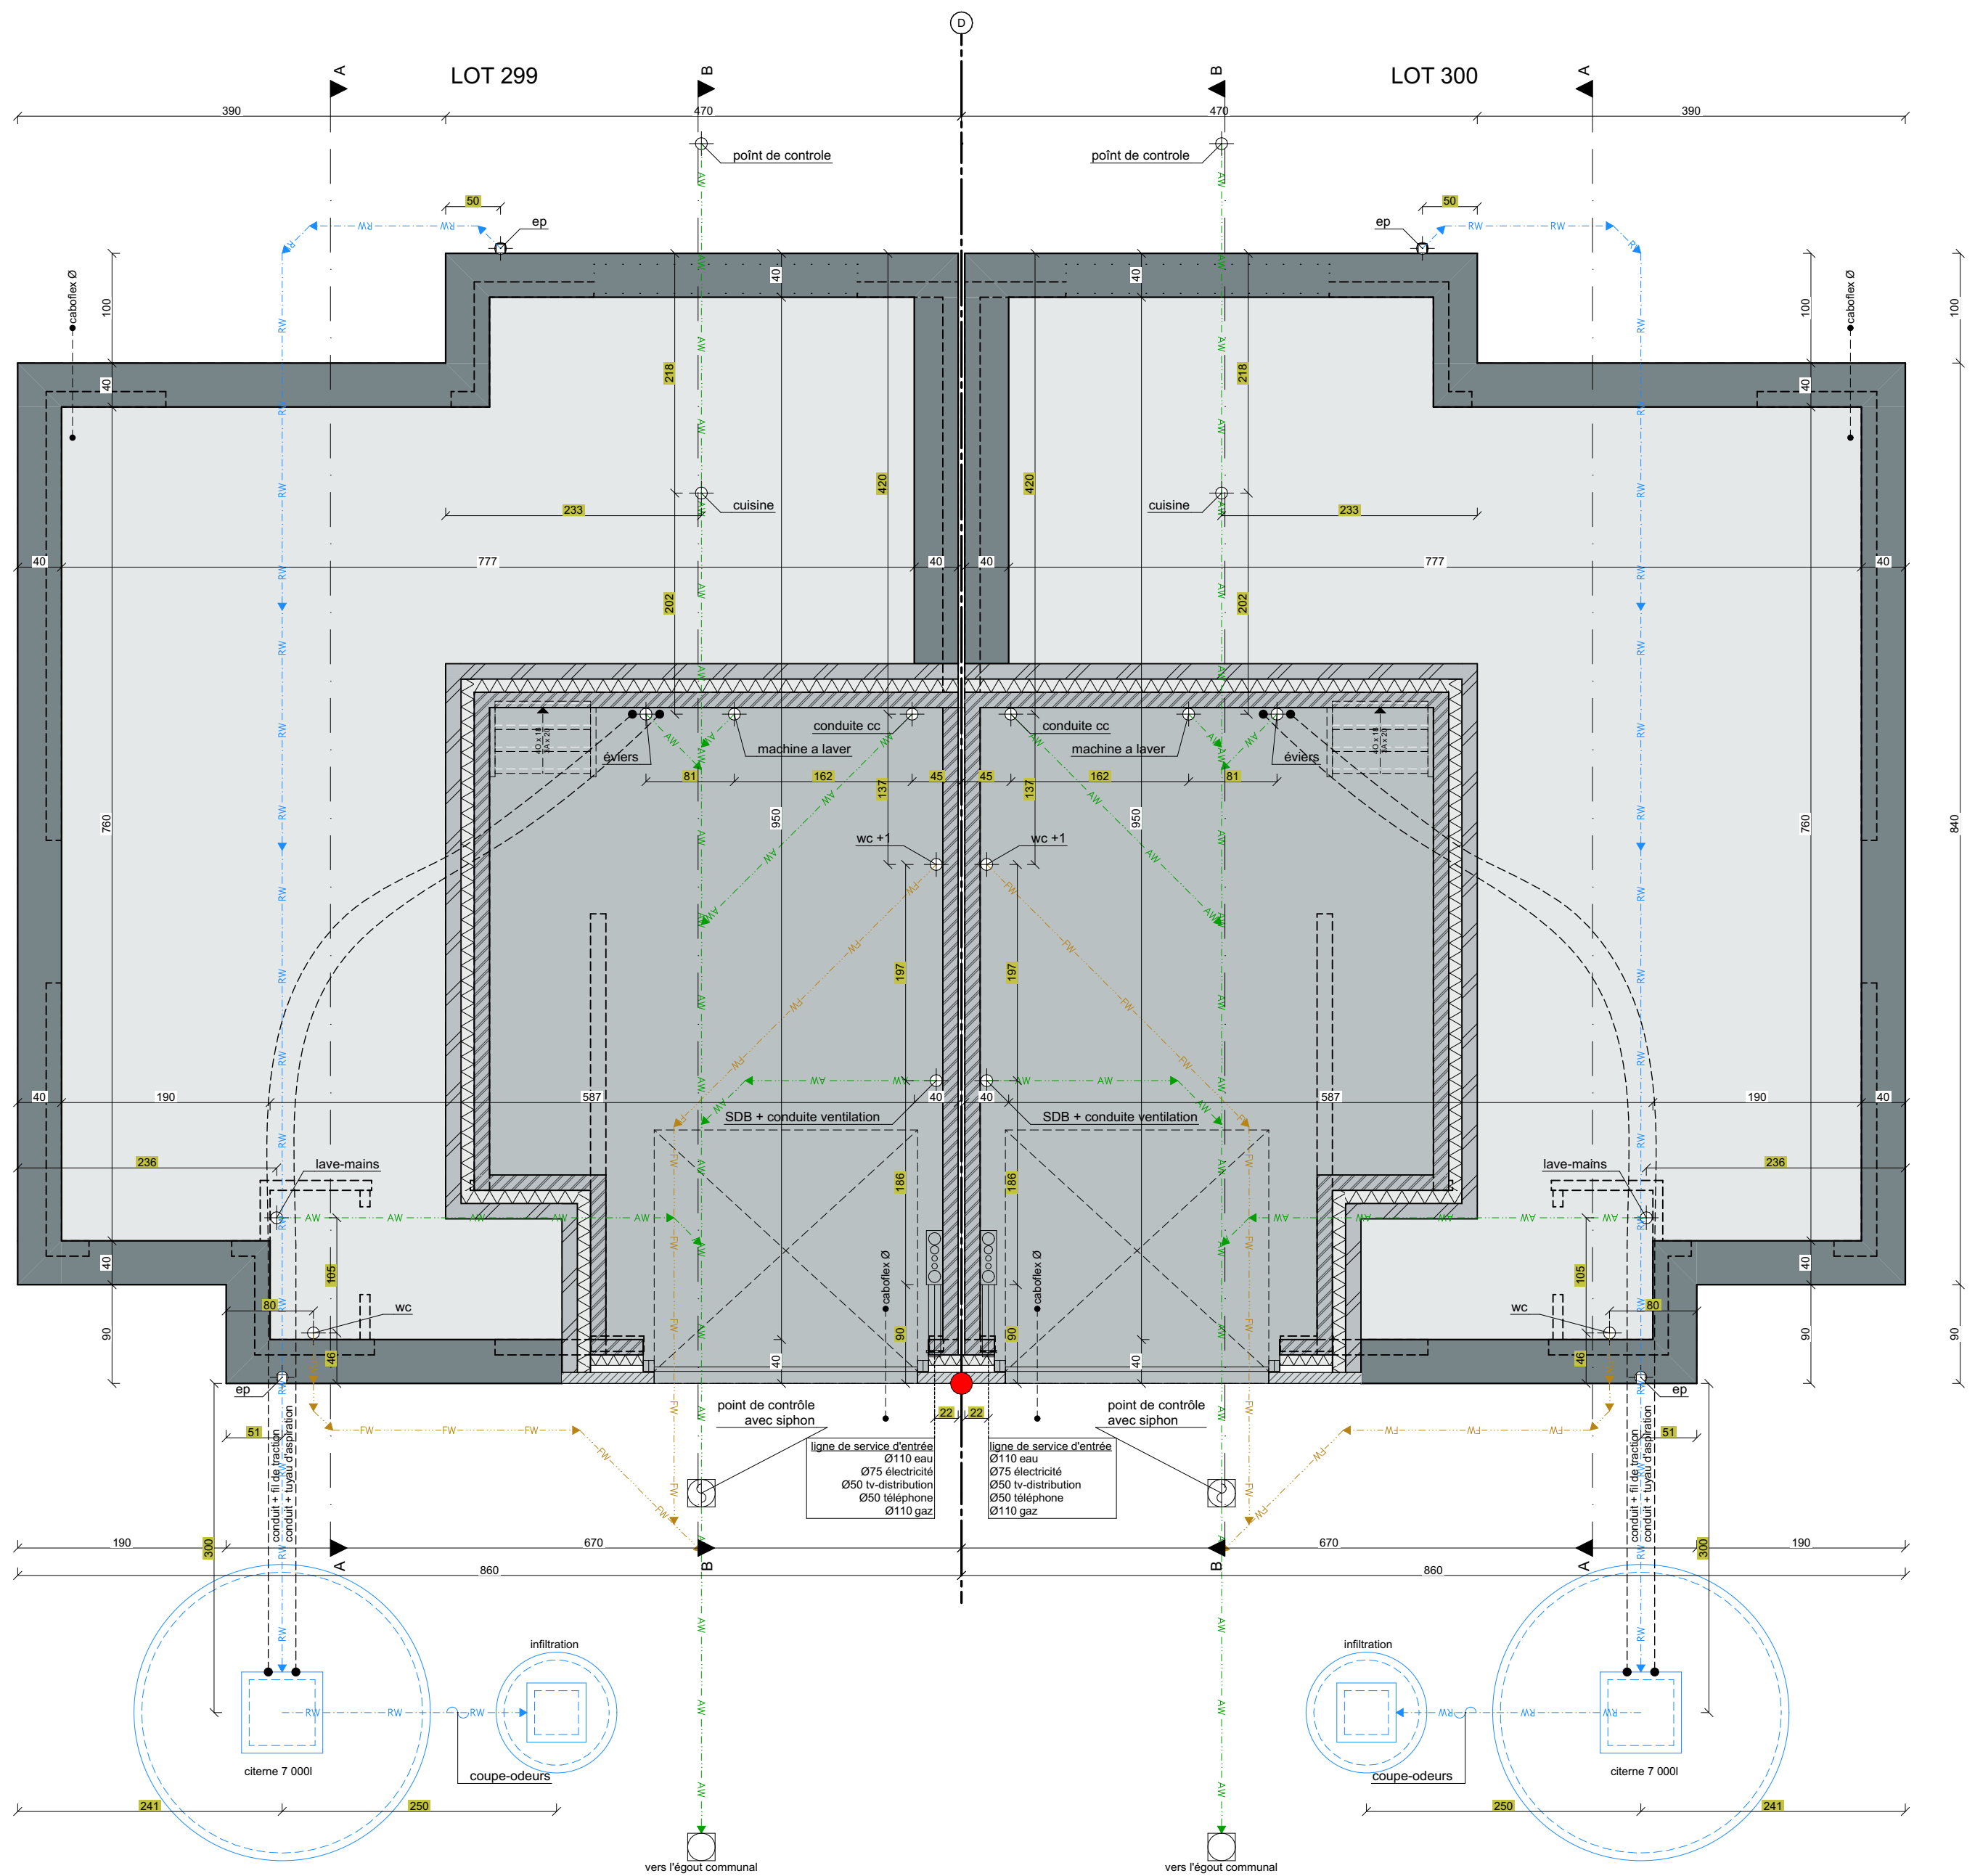

plan des fondations et des égouts
1:50

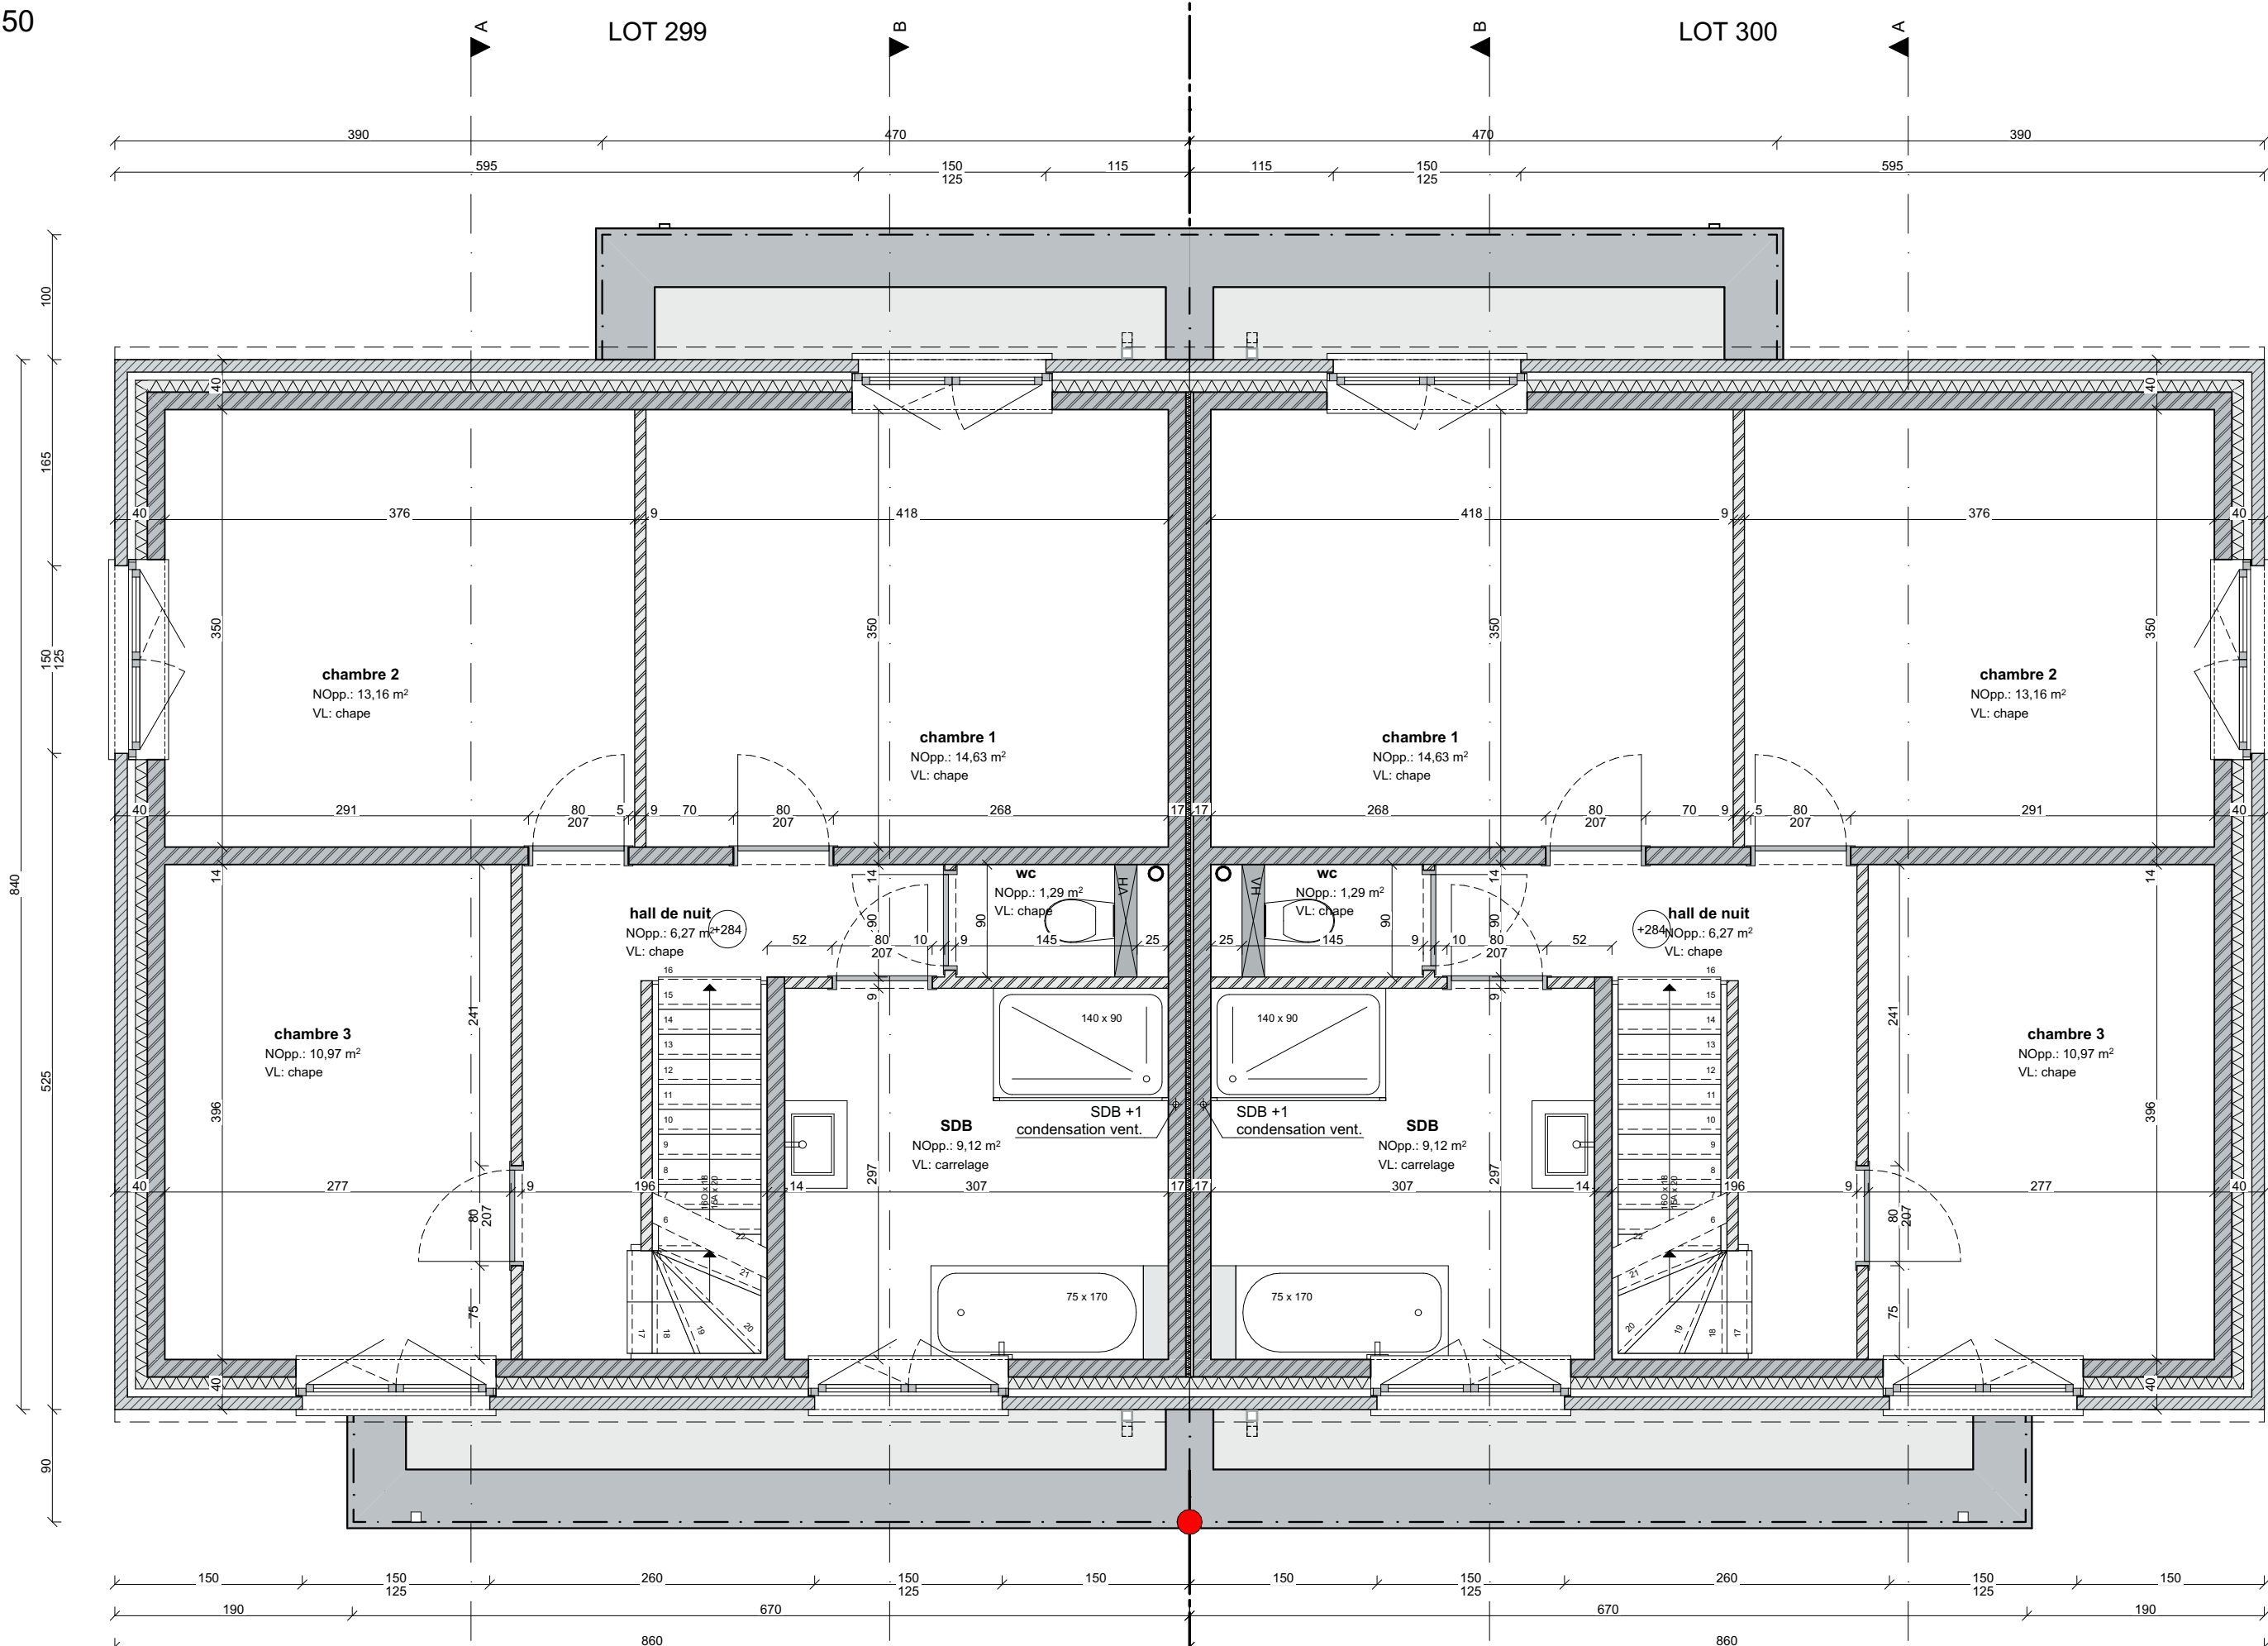

1ère étage
1:50

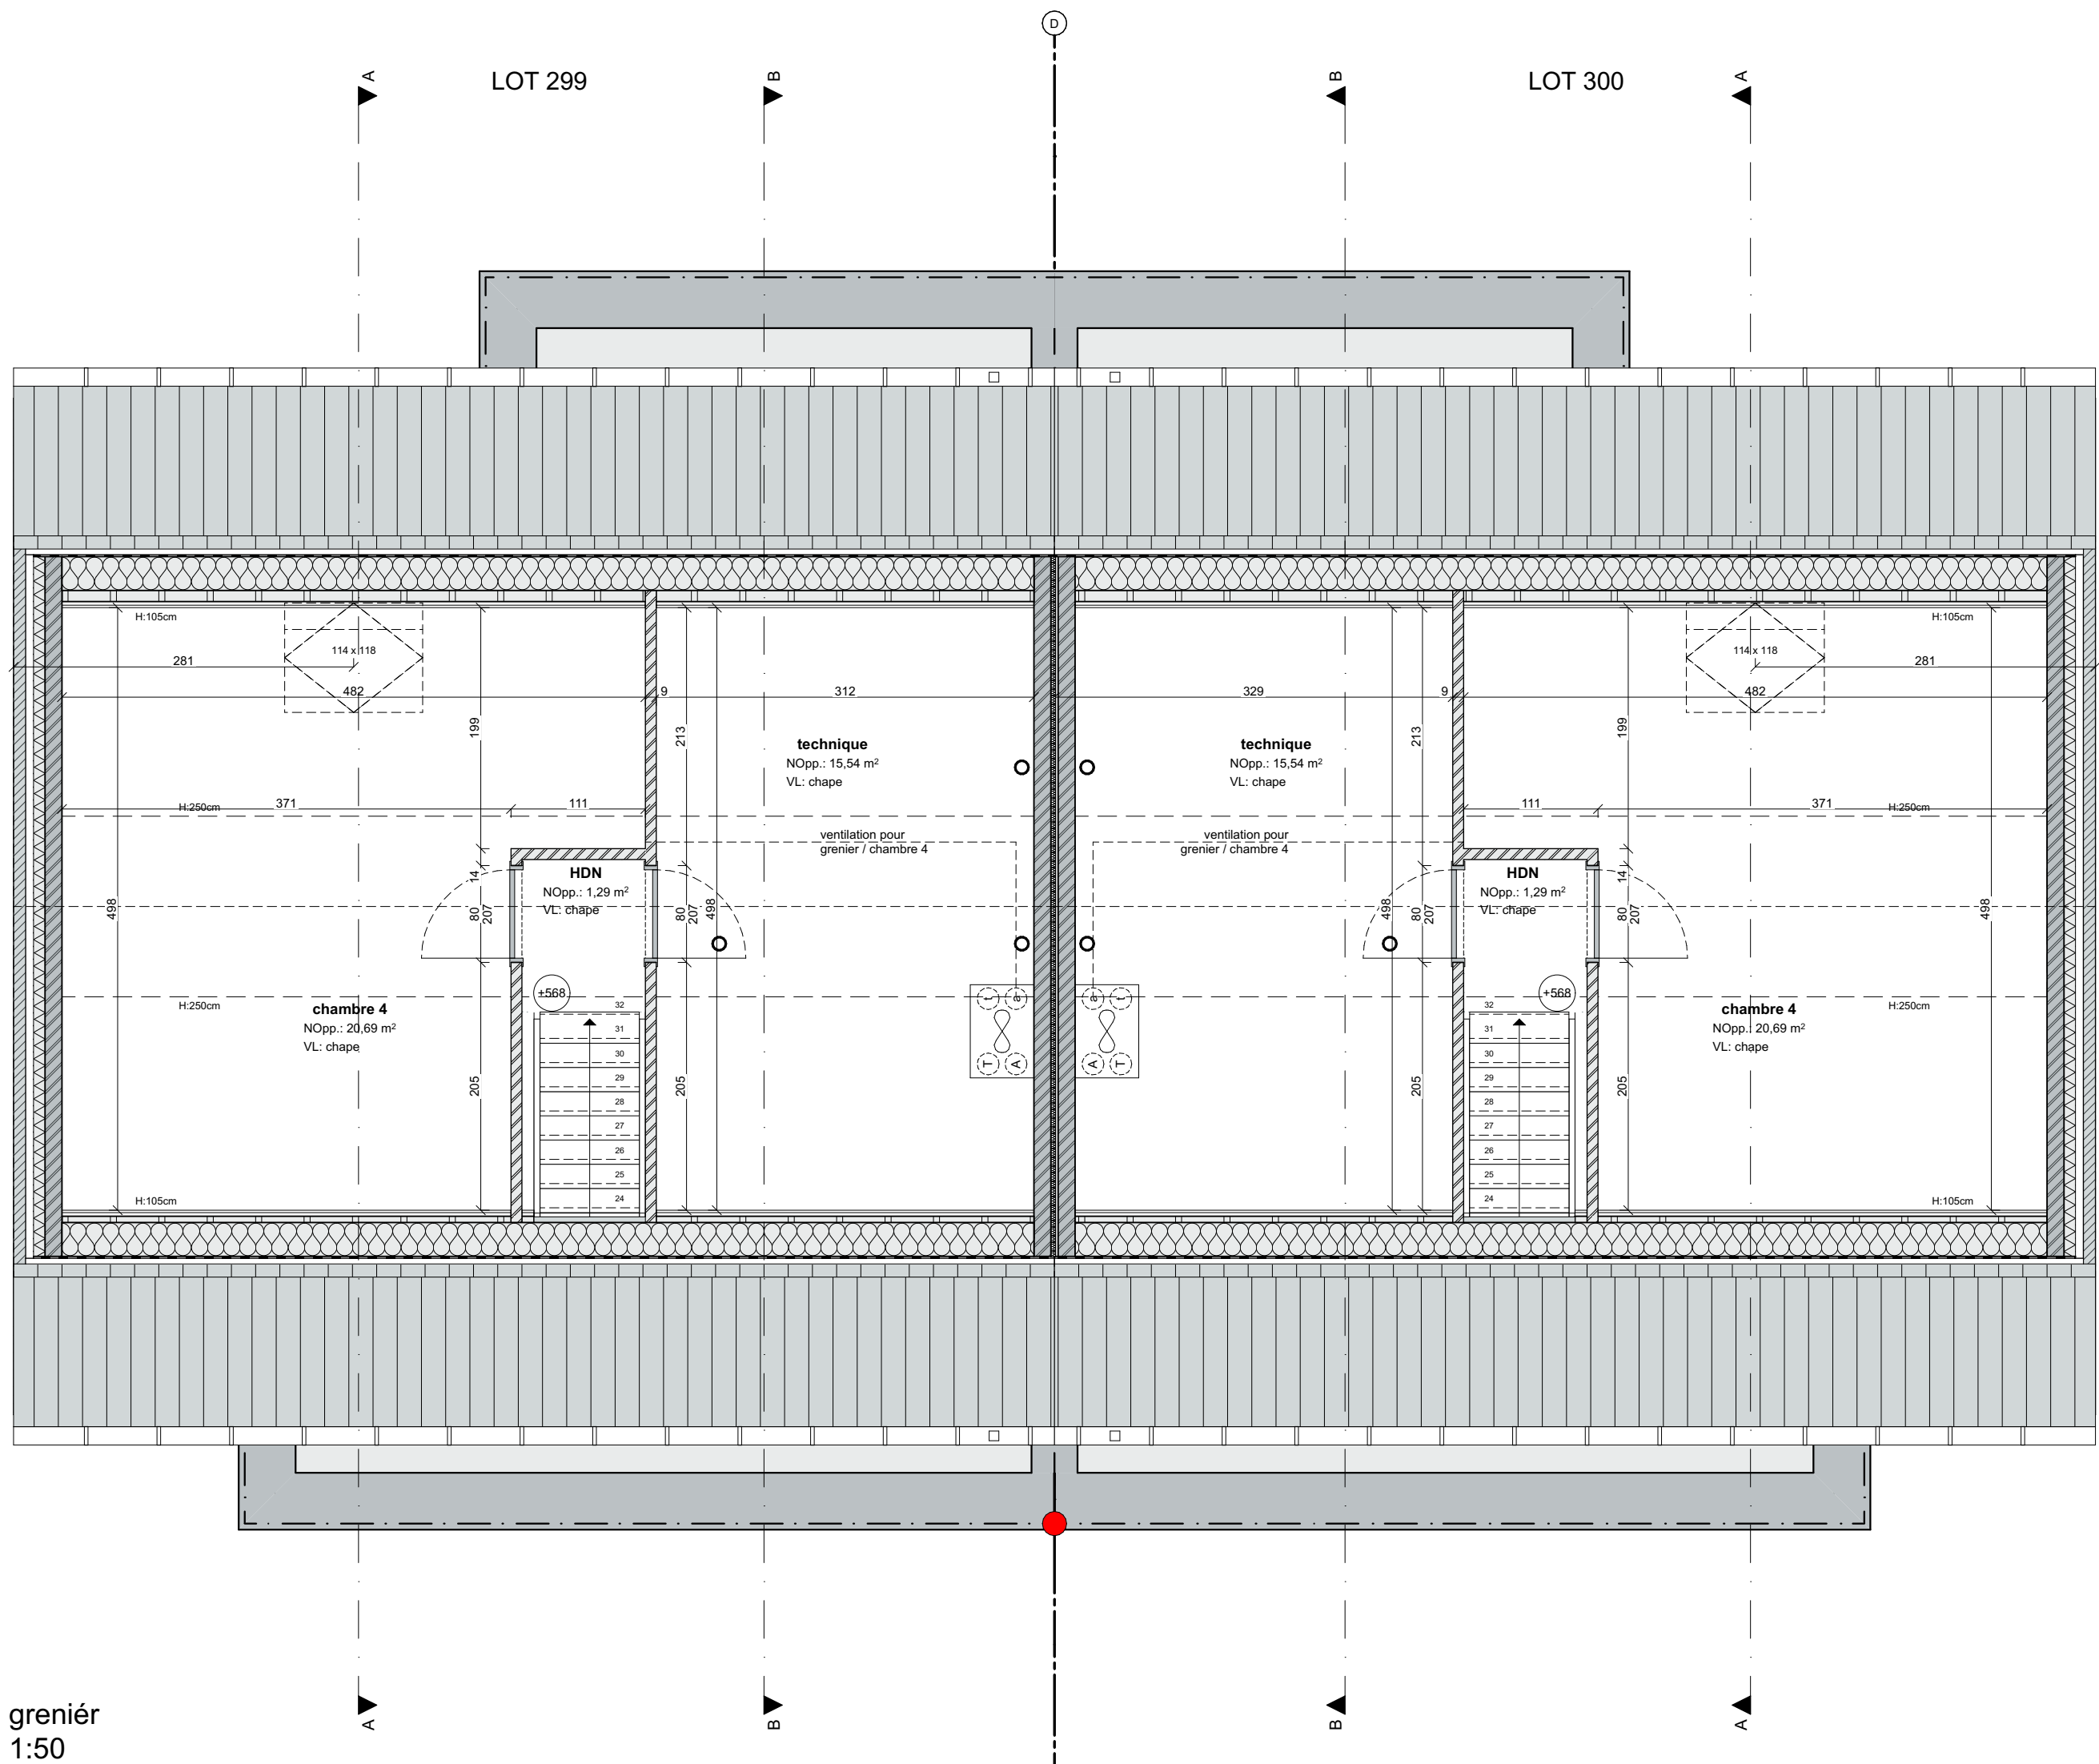

grenier
1:50

- terrasse
- murs non porteurs
- murs porteurs
- Isolation EPS
- Isolation PUR/PIR
- Parément
- parcelle
- construction en bois
- Blocs de béton
- laine minérale
- éléments en béton
- éléments en béton

LOT 296 - 298		
I Kwadepoestraat 2 bus 001 - 8550 Zwevegem I I tel Tine - 0477 76 10 61 - tel Lien - 0497 76 02 90 I Lid van de orde van architecten West-Vlaanderen RPR Koophandel van Kortrijk		
PERMIS D'URBANISME		
PROJECT	Construction de 3 maisons unifamiliales	
LIEU COMMUNE PROVINCE CADASTRALE	Rue Paul souvenir 7170, Bellecourt Hainaut	
MAITRE D'OUVRAGE	Groep Huyzentruyt nv. Wagenaarstraat 33 8791 Beveren-Leie 056/736.736	pour PERMISSION
WIJZIGINGEN	A: B: C:	
DATUM DU PLAN		
REF. URBANISME		
PLANS FACADES COUPE CADASTRE IMPLANTATION PROFIL		
L'ENTREPRENEUR		