

GOEDGEKEURDE PLANNEN IN_V1116

Zoals goedgekeurd en onder de voorwaarden van zitting d.d. 10/06/2024


Elektronisch ondertekend op
18/06/2024 door Terry Horckmans,
Algemeen directeur



Terry Horckmans
Algemeen directeur



Elektronisch ondertekend op
19/06/2024 door Kris Marcel Leaerts,
Burgemeester

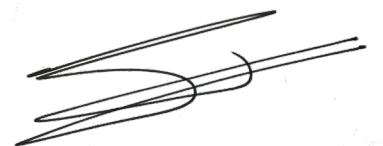

Kris Leaerts
Burgemeester

BESTAANDE TOESTAND

LEGENDE	
	Afsluiting
	Haag
	Bestaande perceelsgrens
	Rooilijn
	Bestaande paal
	Bestaande constructie
	Te slopen constructie
	Deksel (riolering)
	Watersliker
	Paal (verlichting)
	Hoogtepunt
	Nokhoogte
	Kroonlijsthoogte
	Naaldboom / Looftboom
	Tropische boom
	Rand lage beplanting


NIEUWE TOESTAND

LEGENDE	
	Afsluiting
	Haag
	Bestaande perceelsgrens
	Op te heffen grens
	Rooilijn
	Bestaande paal
	Bestaande constructie
	Deksel (riolering)
	Watersliker
	Paal (verlichting)
	Naaldboom / Looftboom
	Tropische boom

TOESTAND NA SLOOP

LEGENDE	
	Afsluiting
	Haag
	Bestaande perceelsgrens
	Rooilijn
	Bestaande paal
	Bestaande constructie
	Deksel (riolering)
	Watersliker
	Paal (verlichting)
	Rand lage beplanting

LEGENDE VERKAVELINGSVOORSTEL	
	Nieuwe grens
	Voorstel zone voor tuin en terras
	Voorstel zone voor hoofdbouw
	Voorstel zone voor carport of overdekking (in open karakter en doorgang te voorzien)
	Voortuinstrook
	Bebouwd lot, uit de verkaveling gesloten

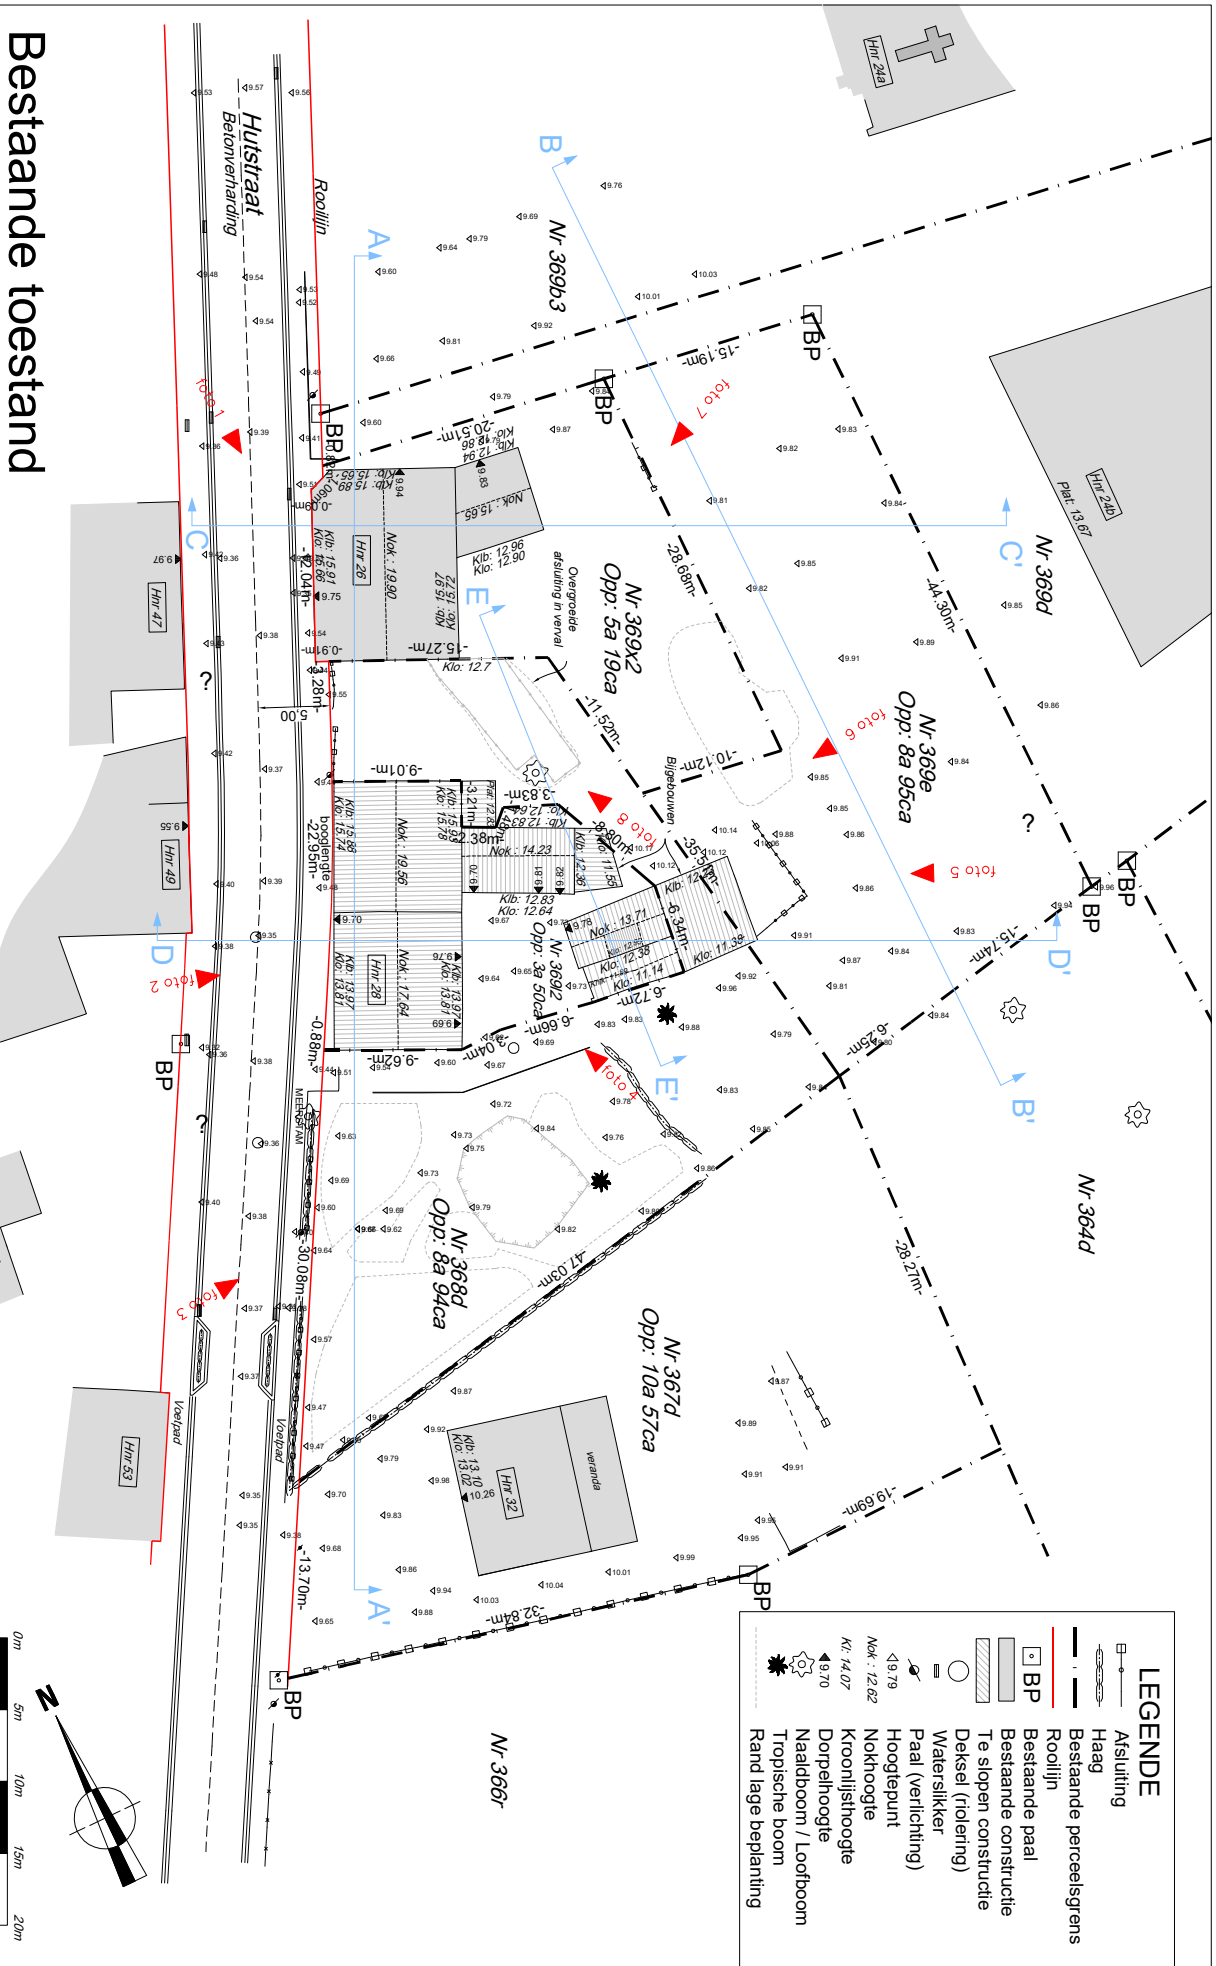






Bestaande toestand

Kampenhout - 1° Afdeling - Sie A - nr 369L2, 368D, 369E3, 369X2, 367D

Datum : 01-02-2024 - Schaal : 1/500

Alle afstanden in meter (definitieve maten en perceelsgrenzen nog te bepalen)

Plan opgemaakt door Landmeetbureau Schoukens
F. Verstraetenlaan 52 - 1910 Kampenhout
Mail : info@schoukens.be - O-Ref: 4076

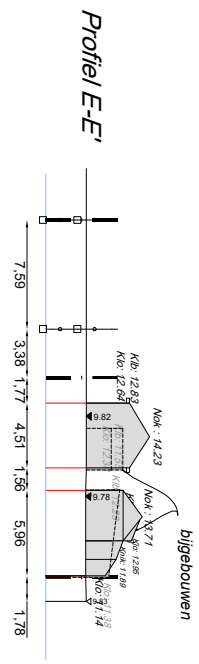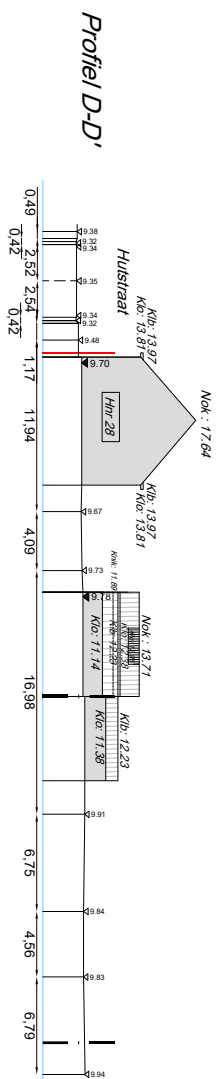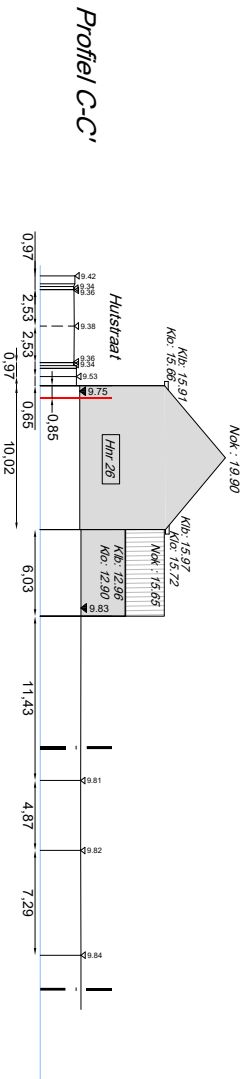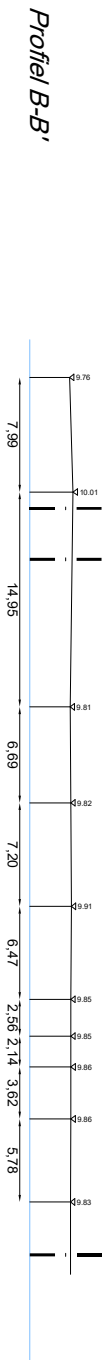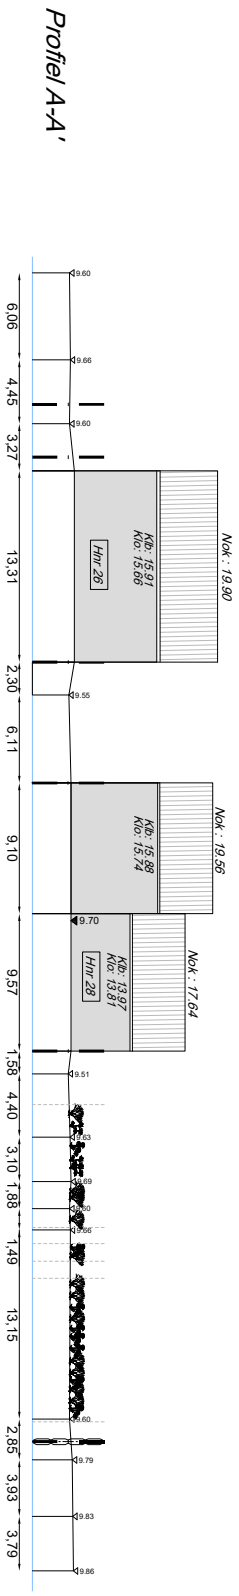

Profielplan

Kampenhout - 1° Afdeling - Sie A - nr 369L2, 368D, 369E3, 369X2, 367D
Datum : 01-02-2024 - Schaal : 1/500
Alle afstanden in meter (definitieve maten en perceelsgrenzen nog te bepalen)

Plan opgemaakt door Landmeetbureau Schoukens
F. Verstraetenlaan 52 - 1910 Kampenhout
Mail : info@schoukens.be - O-Ref. 4076

Nieuwe toestand

Kampenhout - 1° Afdeling - Sie A - nr 369L2, 368D, 369E3, 369X2, 367D

Datum : 23-11-2023 - Schaal : 1/500

Alle afstanden in meter (definitieve maten en perceelsgrenzen nog te bepalen)

LEGENDE VERKAVELINGSVOORSTEL

Nieuwe grens

Voorstel zone voor tuin en terras

Voorstel zone voor hoofdbouw

Voorstel zone met beperkte dakhoogte

Voorstuinstrook

Bebouwd lot, uit de verkaveling gesloten

