


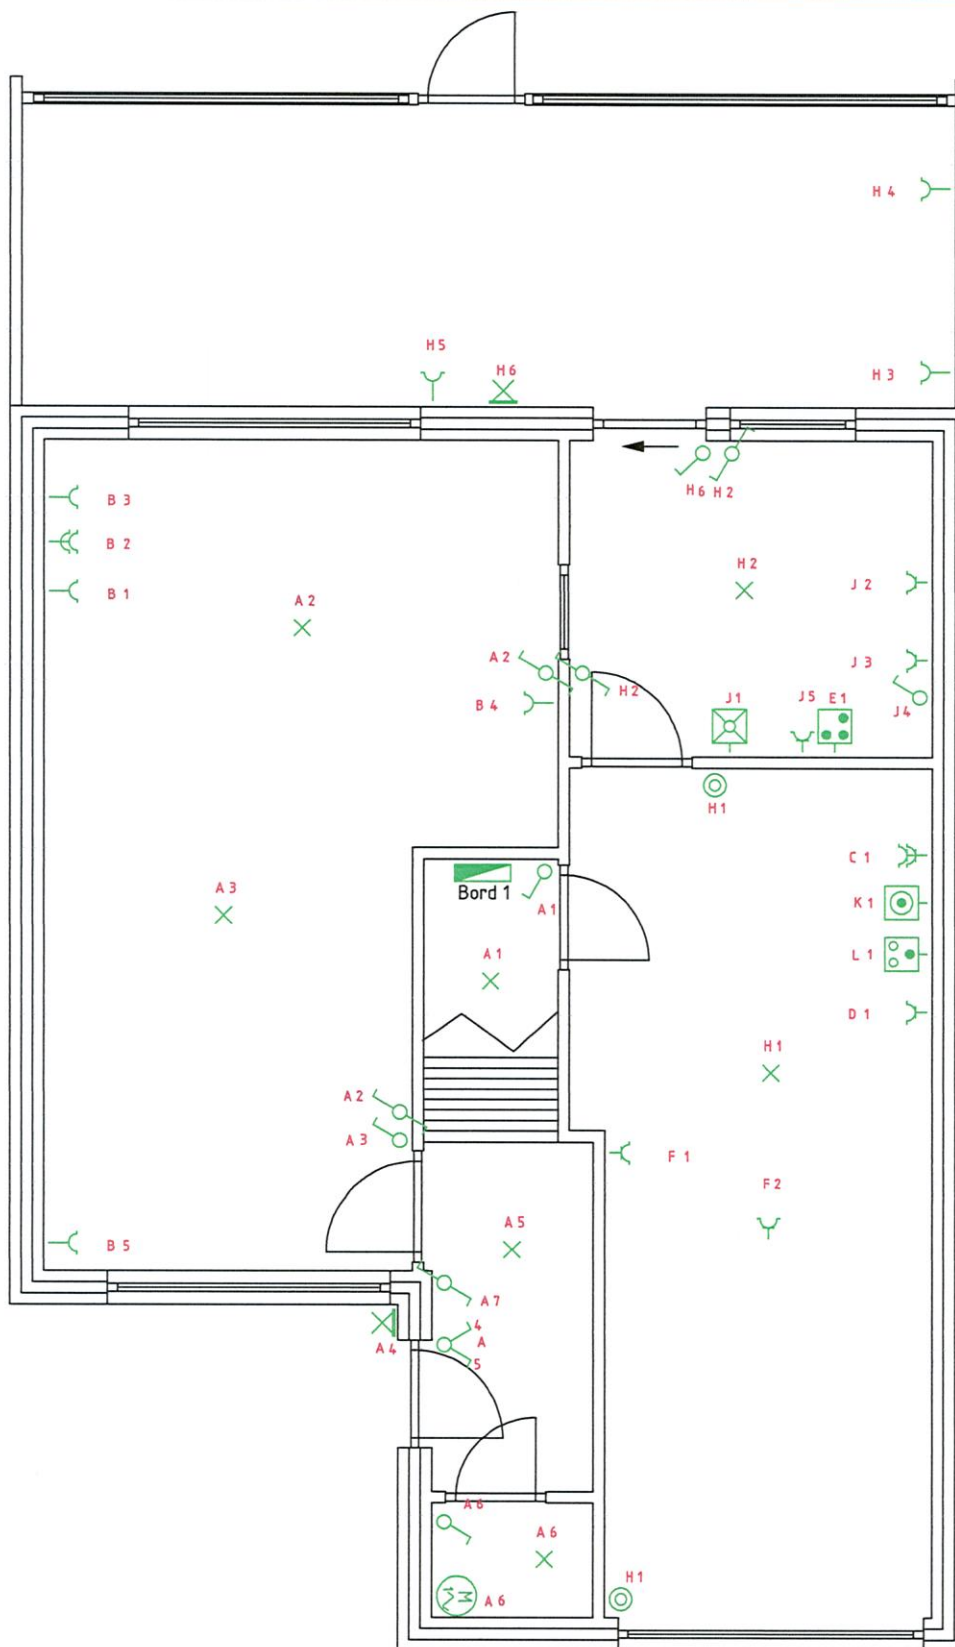

Gelijkvloers

Klant:	Installateur:	Datum: 24/04/12
Naam: <i>De Meyer</i>	Elektriciteitswerken	Get. door: A. Noppe
Straat:	Noppe BVBA	Formaat: A4
Dorp/Stad:	Kleinenberg 13	
Handtek:	2990 Wuustwezel	
	BTW-BE-0007-577-021	
	Handtekening:	

getekend met StabiCAD®

De Meyer.dwg



A 8
X
Zolder

Klant:	Installateur:	Datum: 24/04/12
Naam: <i>De Meyer</i>	Elektriciteitswerken Noppe BVBA Kleenberg 13 2990 Wuustwezel BTW: BE 0887.577.021 Handtekening: <i>A4</i>	Get. door: A. Noppe
Straat: Dorp/Strad: Handtek:		Formaat: