



VINÇOTTE vzw

Erkend Controleorganisme | Externe dienst voor technische controles op de werkplaats
Maatschappelijke zetel: Jan Olieslagerslaan 35 • 1800 Vilvoorde • België
BTW: BE 0402.726.875 • RPR Brussel • BNP Paribas Fortis: BE 25 2100 4144 1482 • BIC: GEBABEBB

Verslag nr.:

P036268519

- ☒ Bollebergen 2a bus 12, 9052 Gent
☐ Jan Olieslagerslaan 35, 1800 Vilvoorde
☐ Noordersingel 23, 2140 Antwerpen
☐ Rue Phocas Lejeune 11, 5032 Gembloux

Tel: +32 9 244 77 11
Tel: +32 2 674 57 11
Tel: +32 3 221 86 11
Tel: +32 81 432 611

gent@vincotte.be
brussels@vincotte.be
antwerpen@vincotte.be
gembloux@vincotte.be



N 295513

Resi code: 1

PROCES-VERBAAL VAN GELIJKVORMIGHEIDSONDERZOEK EN/OF CONTROLEBEZOEK VAN EEN ELEKTRISCHE LAAGSPANNINGSINSTALLATIE

Verantwoordelijke voor de werken:

Installatie:

Eigenaar of beheerder:

Naam, voornaam:

Naam, voornaam:

Adres:

Post nr. + Stad:

Tel.:

Ident. Kaart nr.:

BTW nr.: BE

06.55.197.921

Basis van het onderzoek: Algemeen Reglement op de Elektrische Installaties (AREI)

☒ Art 270 ☒ ingebruikname ☒ wijziging ☒ uitbreiding

☐ Art 271 ☐ mobiel ☐ tijdelijk

☐ Art 276: verzwarende ☐ Art 276bis: verkoop van een wooneenheid

☐ Art 86 ☐ Art 271 bis ☐ Wooneenheid

☐ Art 87 ☐ Art 278 ☐ Huishoudelijke werkeenheid

☐ Art 88 ☐ Art 275 ☐ Gemeenschappelijke delen

☐ Art 89 ☐ Art 276 ☐ Werkeenheid

Algemene gegevens elektrische installatie:

Gegevens verdeler

EAN

kWh meter nr.:

Bescherming aansluiting (A):

Ontworpen voor U_N :

Maximale nominale stroom (A):

Voedingsleiding hoofdbord:

Algemene differentieelstroominrichting:

Aantal borden:

Aantal eindstroombanen:

PAWQEN = 20 ST B150L 200W P150L

SMA SB 4.0 LT SN 139 206.0715

DSWP = 5600W PACMAX 7

Metingen - testen - controles - verzegeling:

☒ Rechtstreekse aanraking ☒ Onrechtstreekse aanraking ☒ Montage ☐ Toestellen ☒ Materieel ☒ >/doorsnede ☒ Schema's

☒ Aardingsweerstand: 2.1Ω ☒ Algemeen isolatieniveau: $22 M\Omega$ ☐ Controle foutlus ☒ Aardingscontinuïteit ☒ Test diff.

Differentieelstroominrichting: ☒ was verzegeld ☐ werd verzegeld ☐ werd niet verzegeld ☐ kan niet verzegeld worden

Inbreuken - Opmerkingen (voor de betekenis van eventuele codes: zie keerzijde)

Inbreuken

Nieuwe installatie

☒ Nihil

Inbreuken

Bestaande installatie

☒ Nihil

Opmerkingen

☐ Nihil

6ST NIET GERAADT

DSI 0,03A 63A

Visum DNB of aangestelde:

Besluit(en):

☒ De nieuwe installatie voldoet ☒ voldoet niet aan het AREI.

☐ De bestaande installatie voldoet ☒ voldoet niet aan het AREI.

Agent bezoeker:

Naam: B. BOUTMAN

Agent nr.: 3628

Datum: 11/12/2018

Bijlage(n): ☒ Situatieschema(s): 1 ☒ Eéndraadsschema(s): 1

- Dit proces-verbaal dient bewaard te worden in het dossier van de elektrische installatie en dit dossier dient elke aangebrachte wijziging te vermelden.

- De Federale overheidsdienst economie dient bij ieder ongeval, rechtstreeks of onrechtstreeks te wijten aan elektriciteit waarbij personen betrokken zijn, ingelicht te worden.

- De controle heeft enkel betrekking op de zichtbare en toegankelijke delen van de installatie.

☐ Op basis van de ter plaatse verkregen informatie is het niet mogelijk de datum van realisatie van de elektrische installatie vast te stellen.

☐ Wij raden U aan om het (de) schema(s) te vervolledigen voor de delen die niet zichtbaar waren tijdens ons bezoek. In geval van twijfel over de veiligheid van deze elementen, nodigen we u ten eerste uit om een bijkomend controlebezoek te laten uitvoeren.

(*) De werken, nodig om de inbreuken te doen verdwijnen die opgemerkt werden tijdens het controlebezoek, moeten zonder vertraging uitgevoerd worden en alle maatregelen moeten getroffen worden opdat de in overtreding zijnde installatie, indien ze in dienst blijft, geen gevaar vormt voor personen. Indien bij het nieuw controlebezoek, na max. 1 jaar, de overtredingen niet verdwenen zijn moet het erkend organisme een kopie van het proces-verbaal van het controlebezoek overmaken aan de Algemene Directie Energie die belast is met het hoog toezicht.

De installatie dient opnieuw gecontroleerd te worden vóór


11/12/2018

door hetzelfde erkend organisme (*).

Voor de directeur generaal: Handtekening

15 001 0 2 23

BIJLAGE ZONNEPANELEN

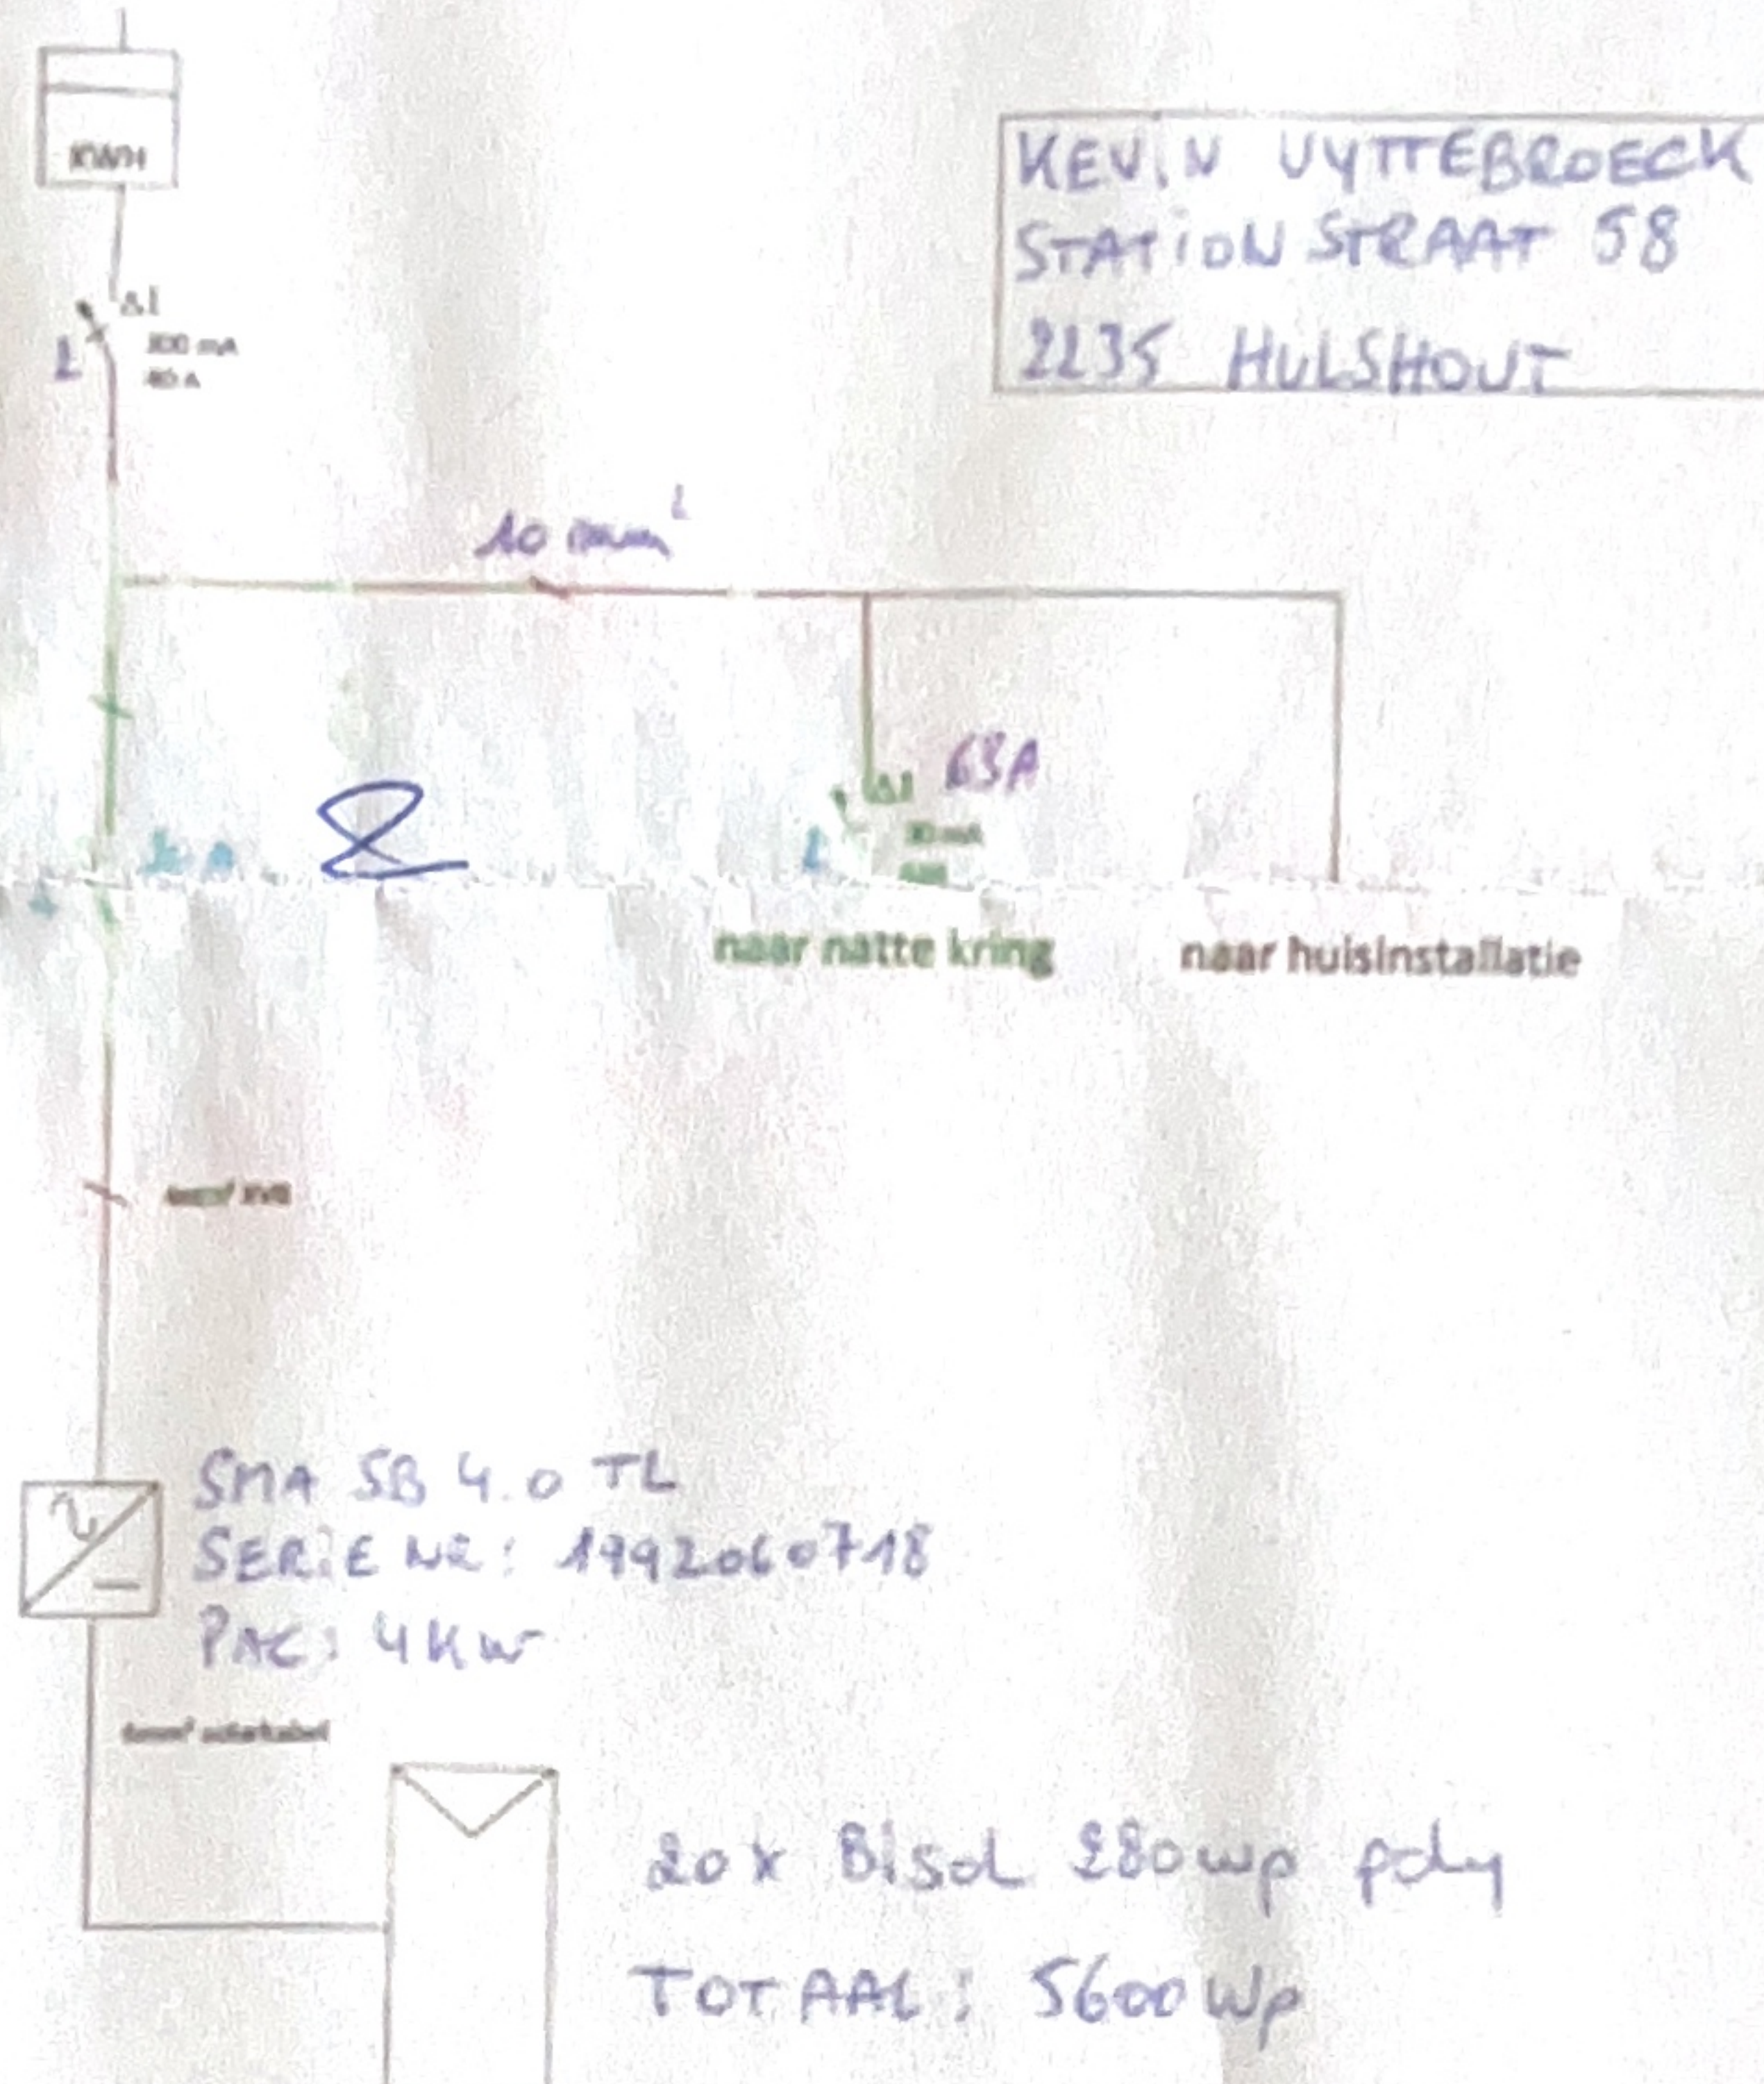

Installateur
Sunthals GCV
Hofstraat 29
2260 Westerlo
BE 0655.697.927



Legplan Uy...roeck.docx
8,3 MB



11/12/2018