
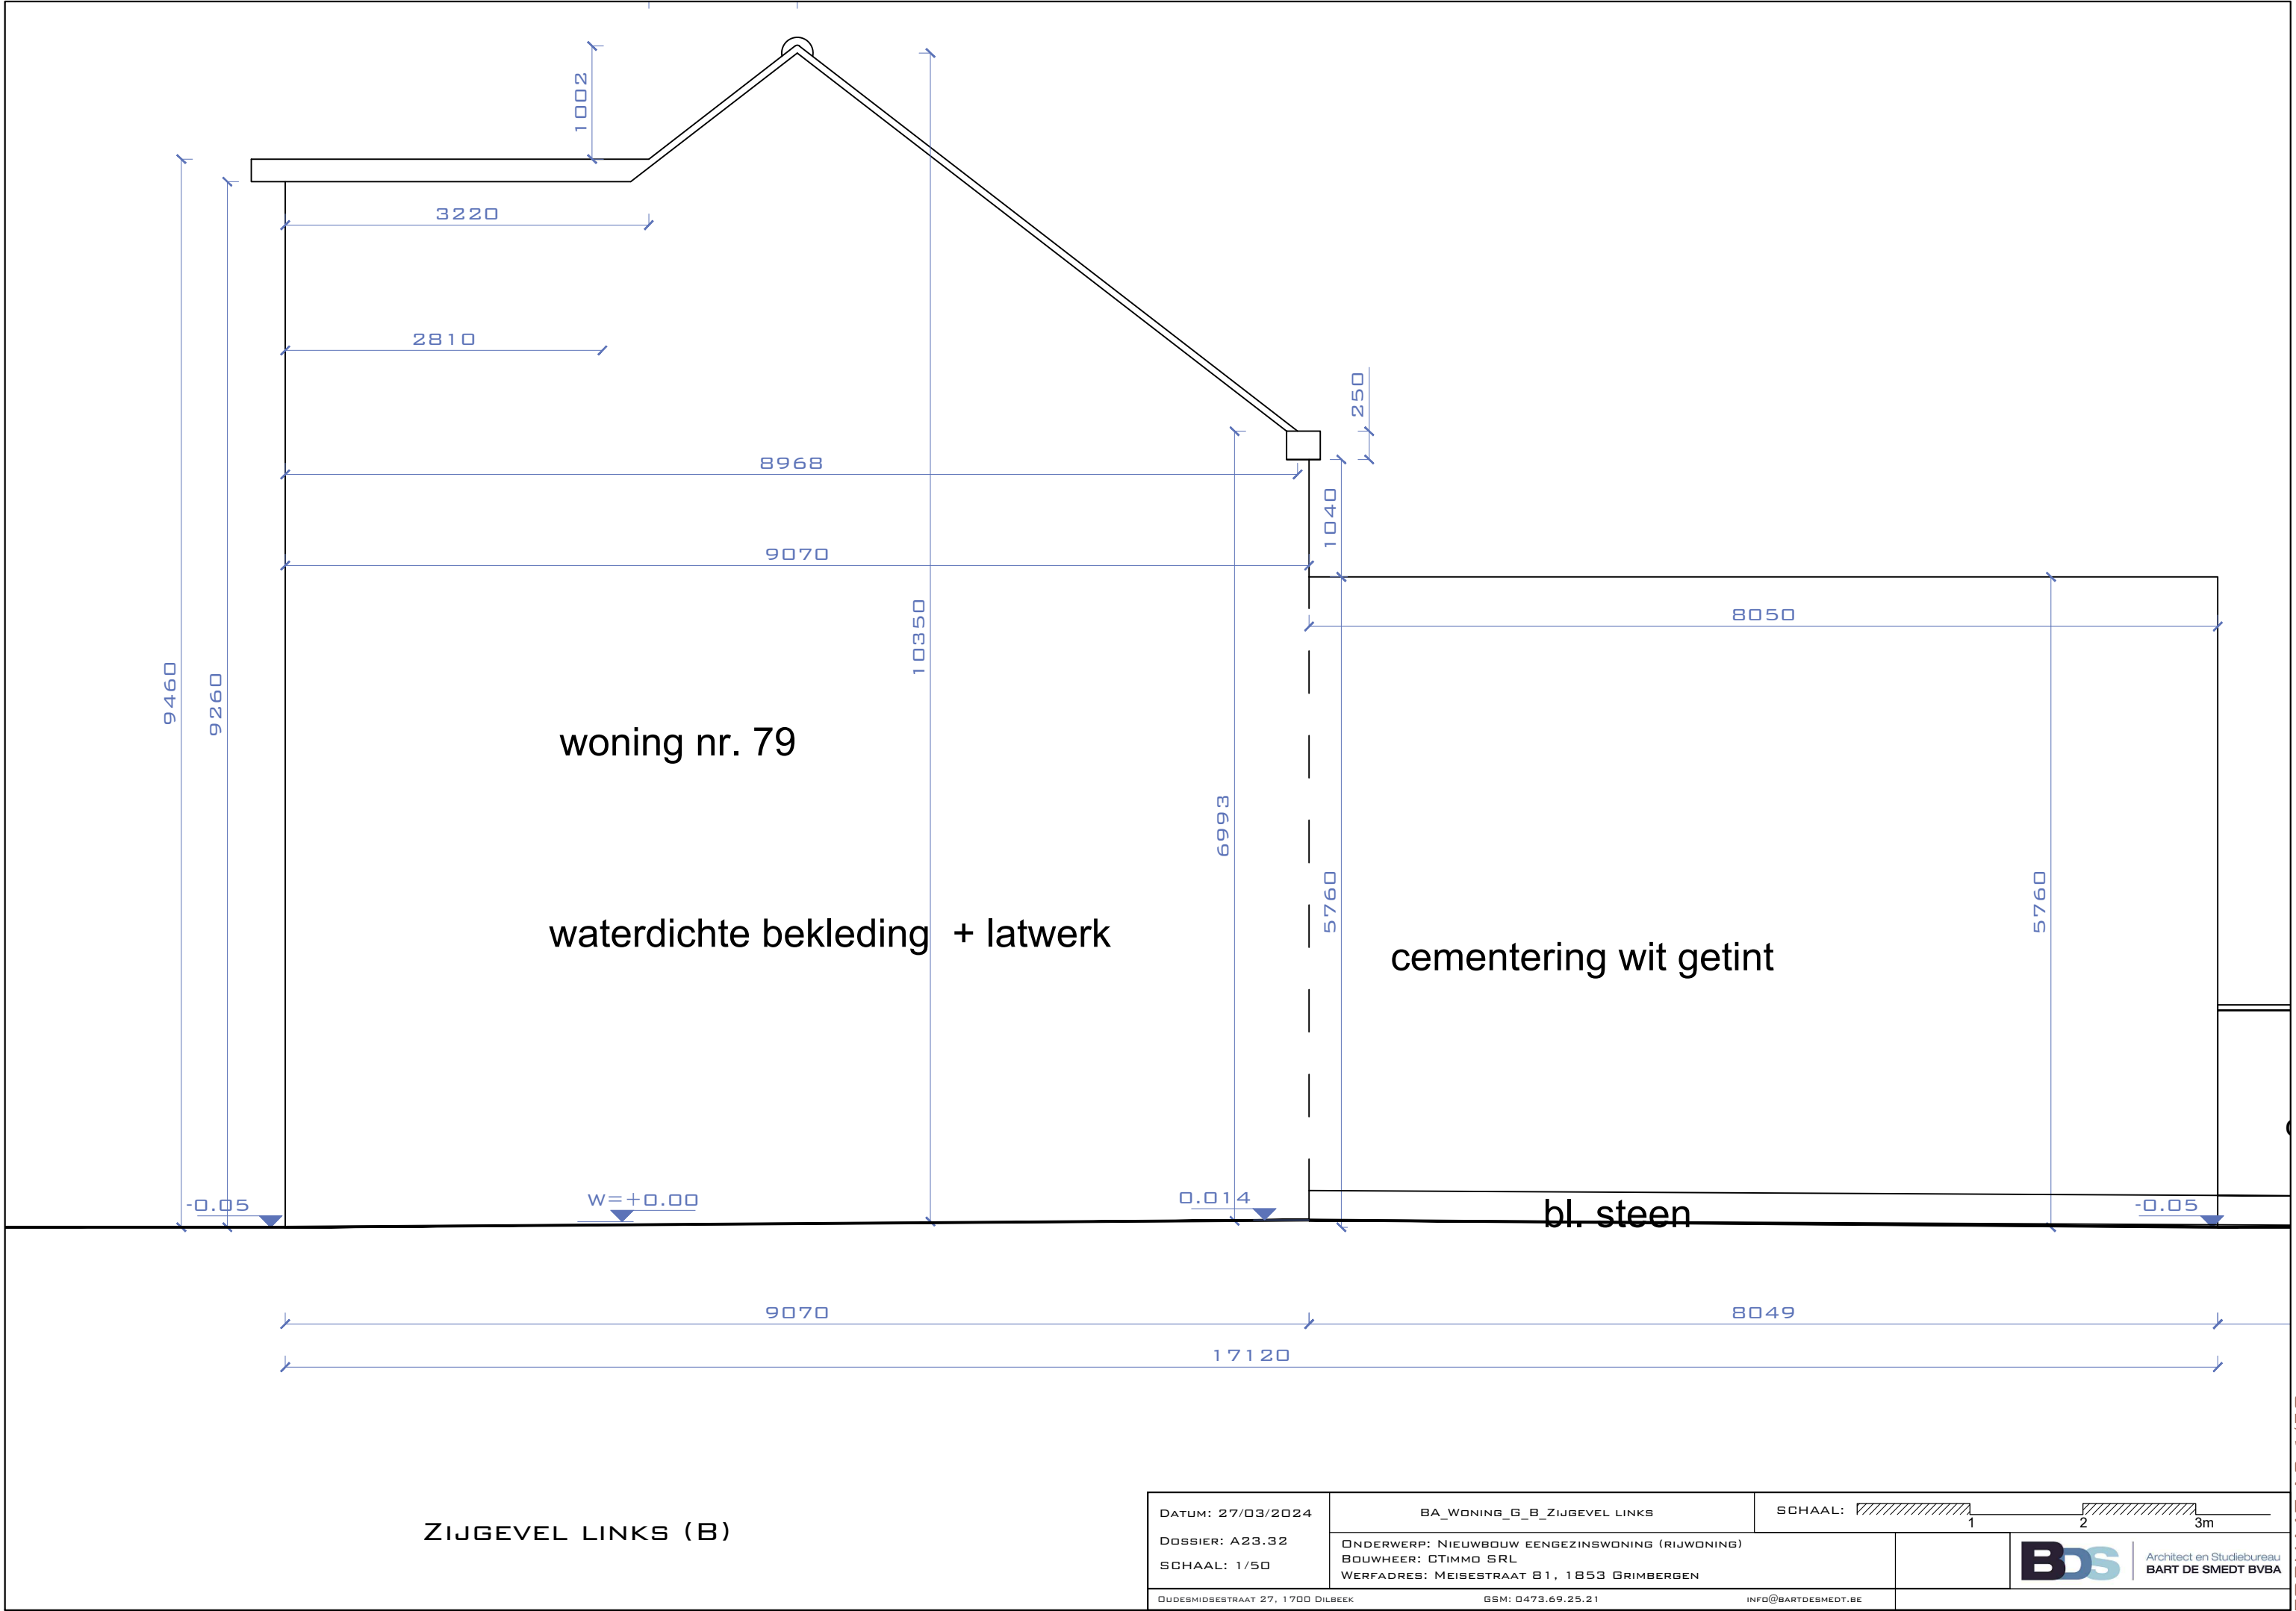


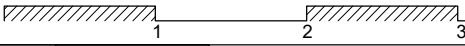

ZIJGEVEL LINKS (B)

DATUM: 27/03/2024	BA_WONING_G_B_ZIJGEVEL LINKS	SCHAAL: 
DOSSIER: A23.32	ONDERWERP: NIEUWBOUW EENGEZINSWONING (RIJWONING)	 Architect en Studiebureau BART DE SMEDT BVBA
SCHAAL: 1/50	BOUWHEER: CTIMMO SRL WERFADRES: MEISESTRAAT 81, 1853 GRIMBERGEN	
OUDESMEESTRAAT 27, 1700 DILBEK	GSM: 0473.69.25.21	INFO@BARTDESMEEDT.BE