


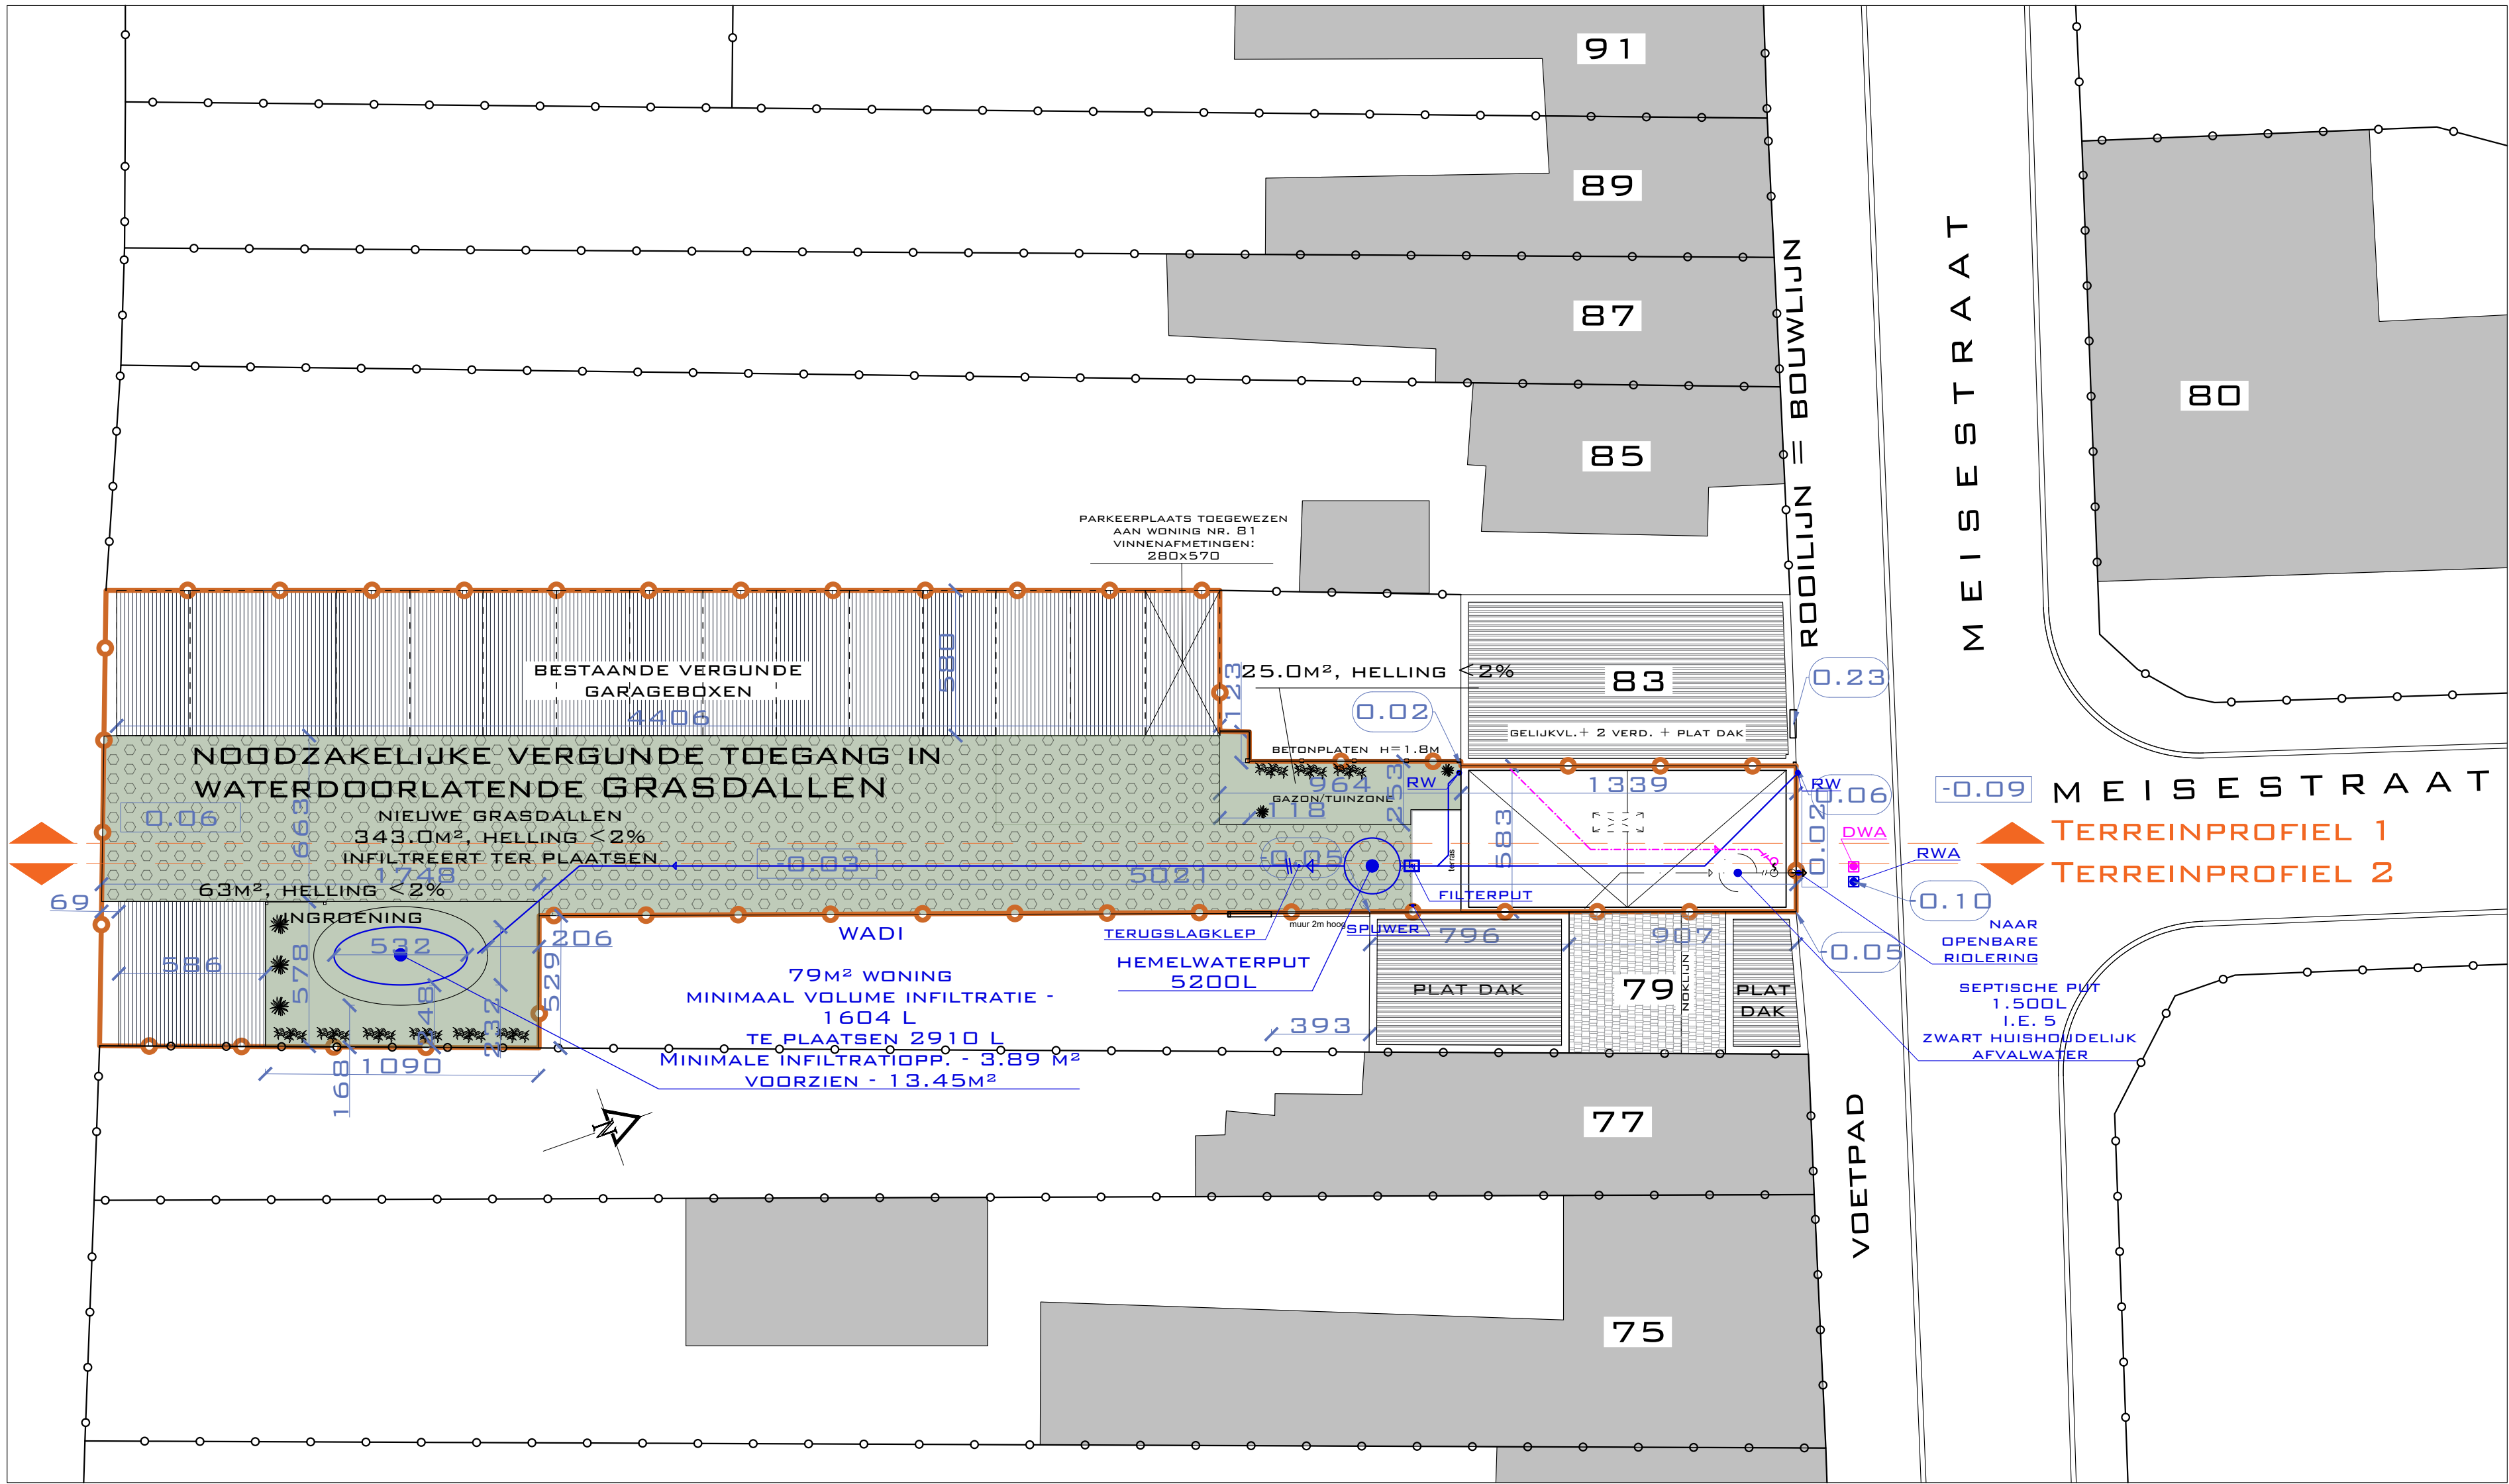

- LEGENDE:
- WATERDOORLATENDE GRINDVERHARDING
  - GROEN
  - GRASDALLEN
  - PLAT DAK EPDM
  - WADI MET BEPLANTING
  - GOLFPLATEN