


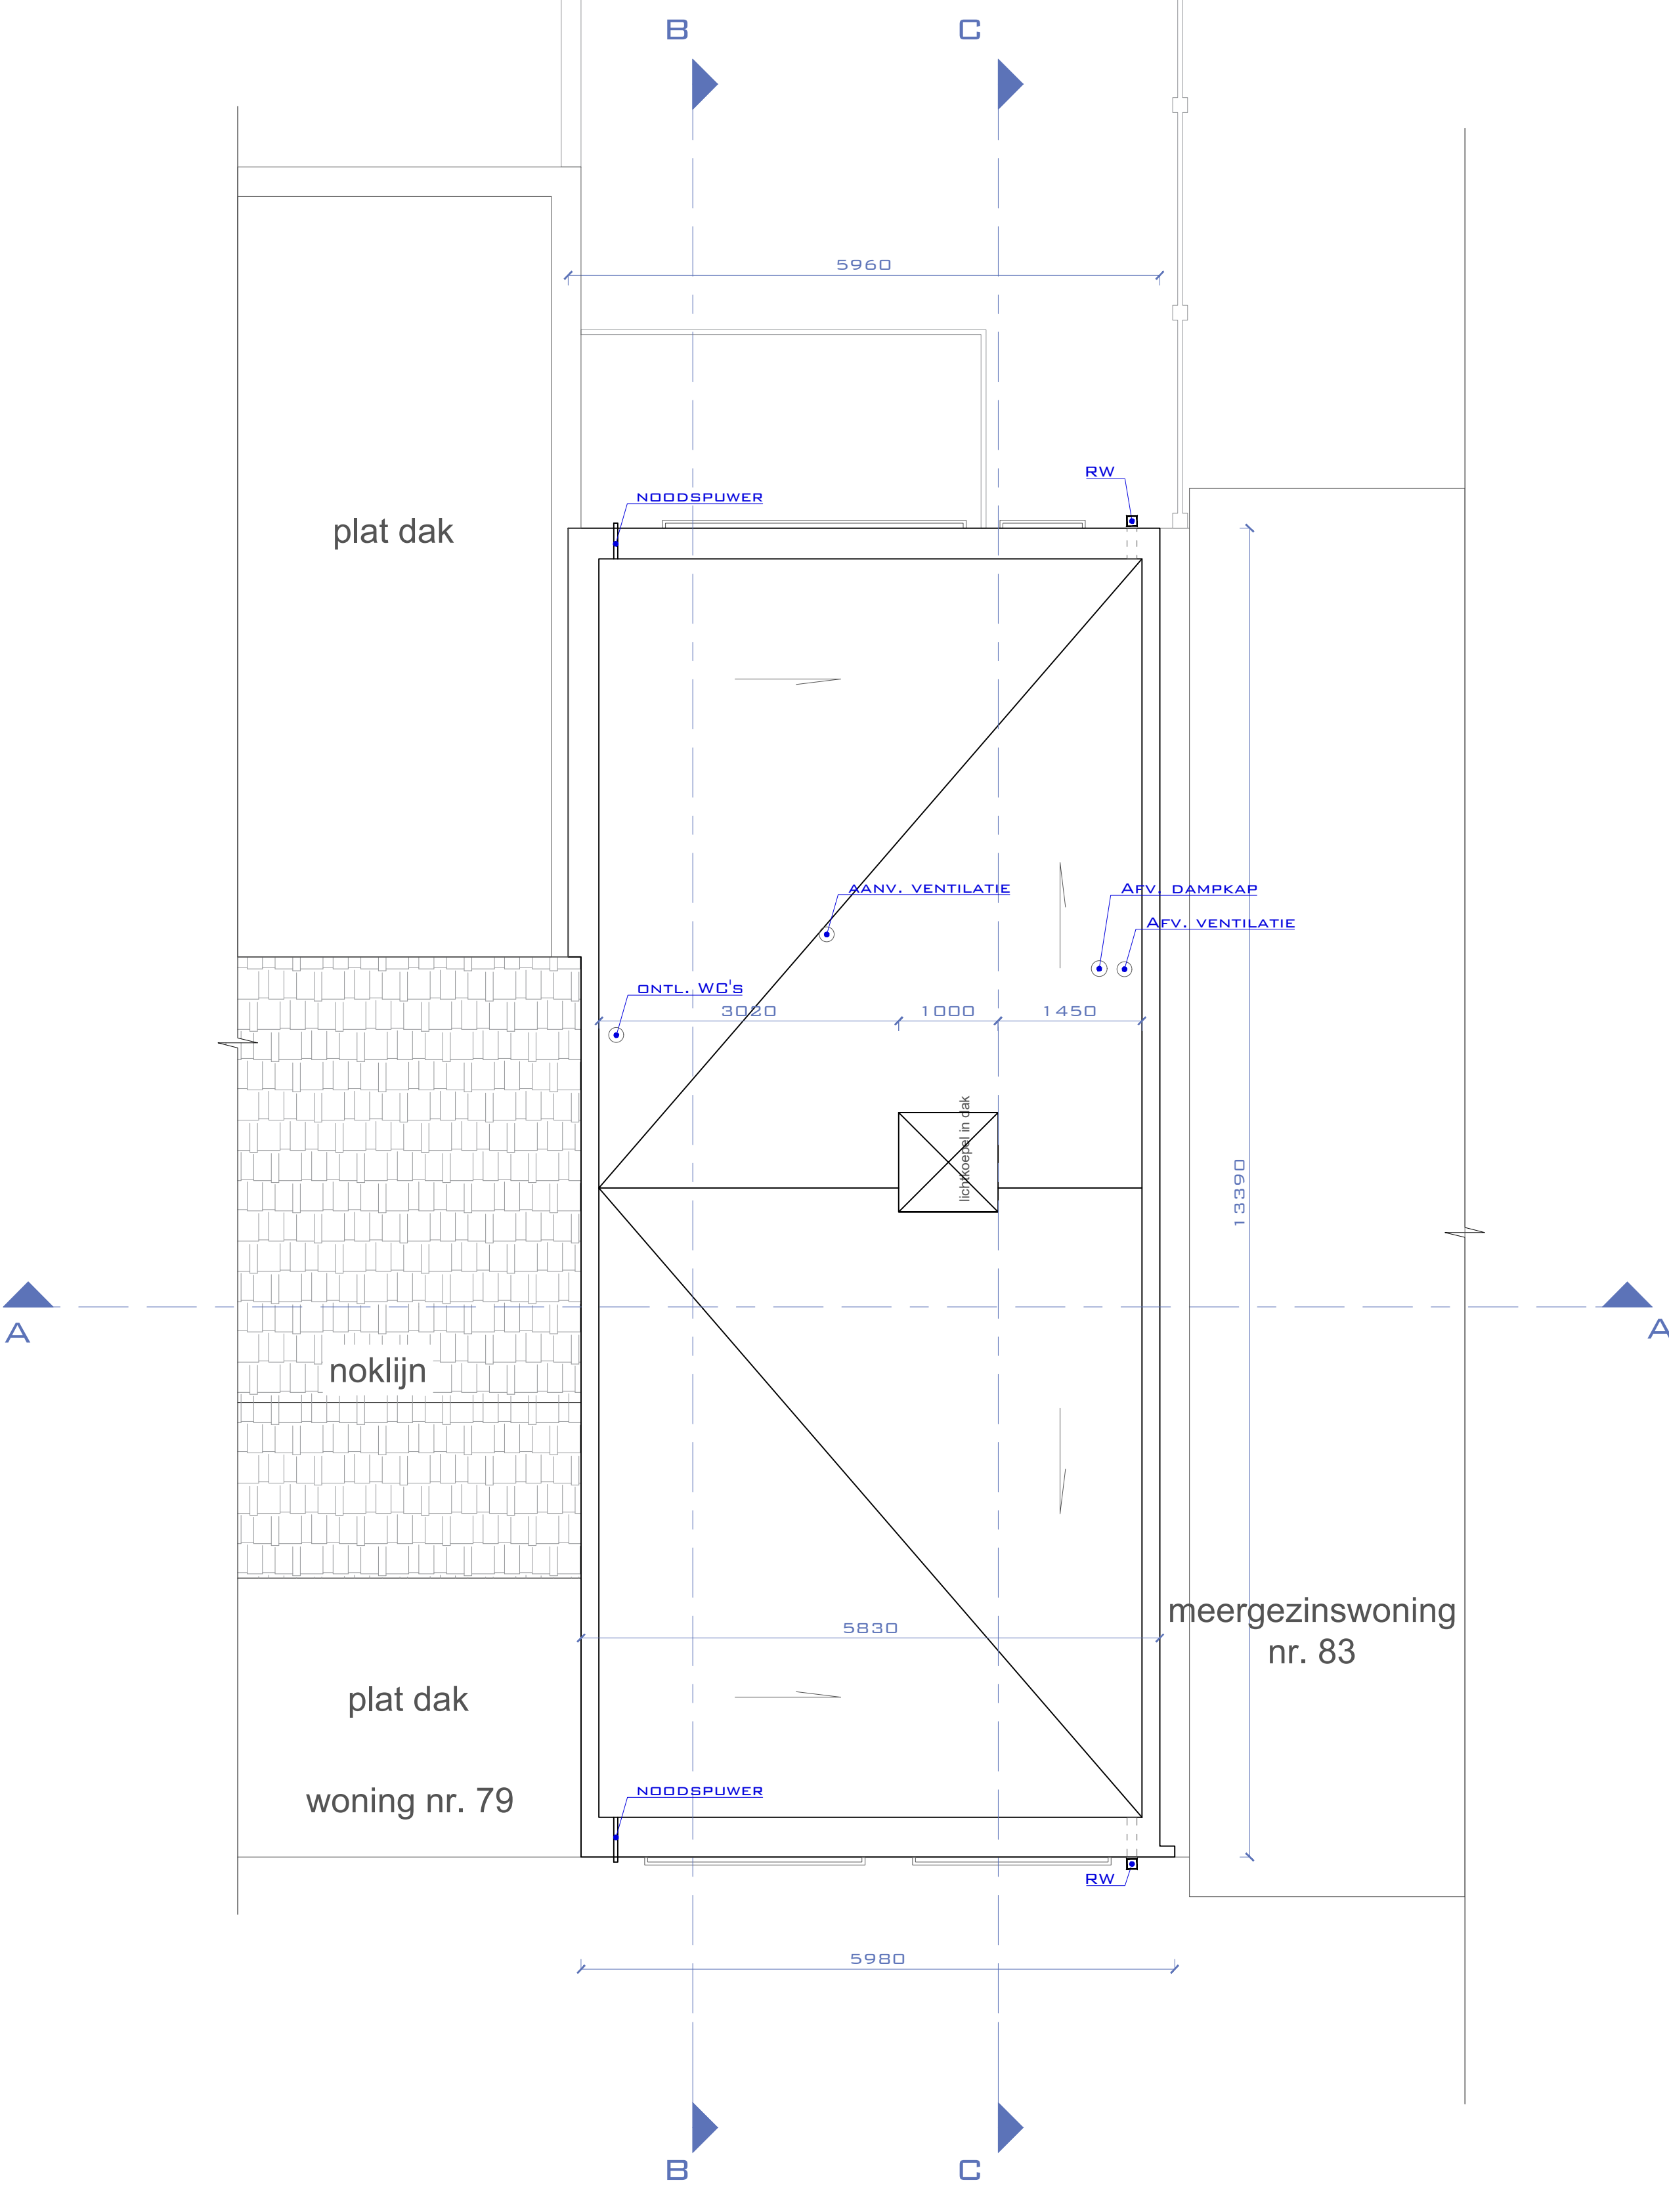

DAKOPPERVLAKTE (N)

DATUM: 27/03/2024	BA_WONING_P_N_DAKOPPERVLAKTE	SCHAAL:
DOSSIER: A23.32	ONDERWERP: NIEUWBOLW EENGEZINSWONING (RIJWONING)	
SCHAAL: 1/50	BOUWHEER: DTIMMO SRL	
	WERFADRES: MEISESTRAAT 81, 1853 GRIMBERGEN	
DUDESHIDESTRAAT 27, 1700 DILBECK	BSM: 0473.69.25.21	INFO@BARTDESMEEDT.BE