


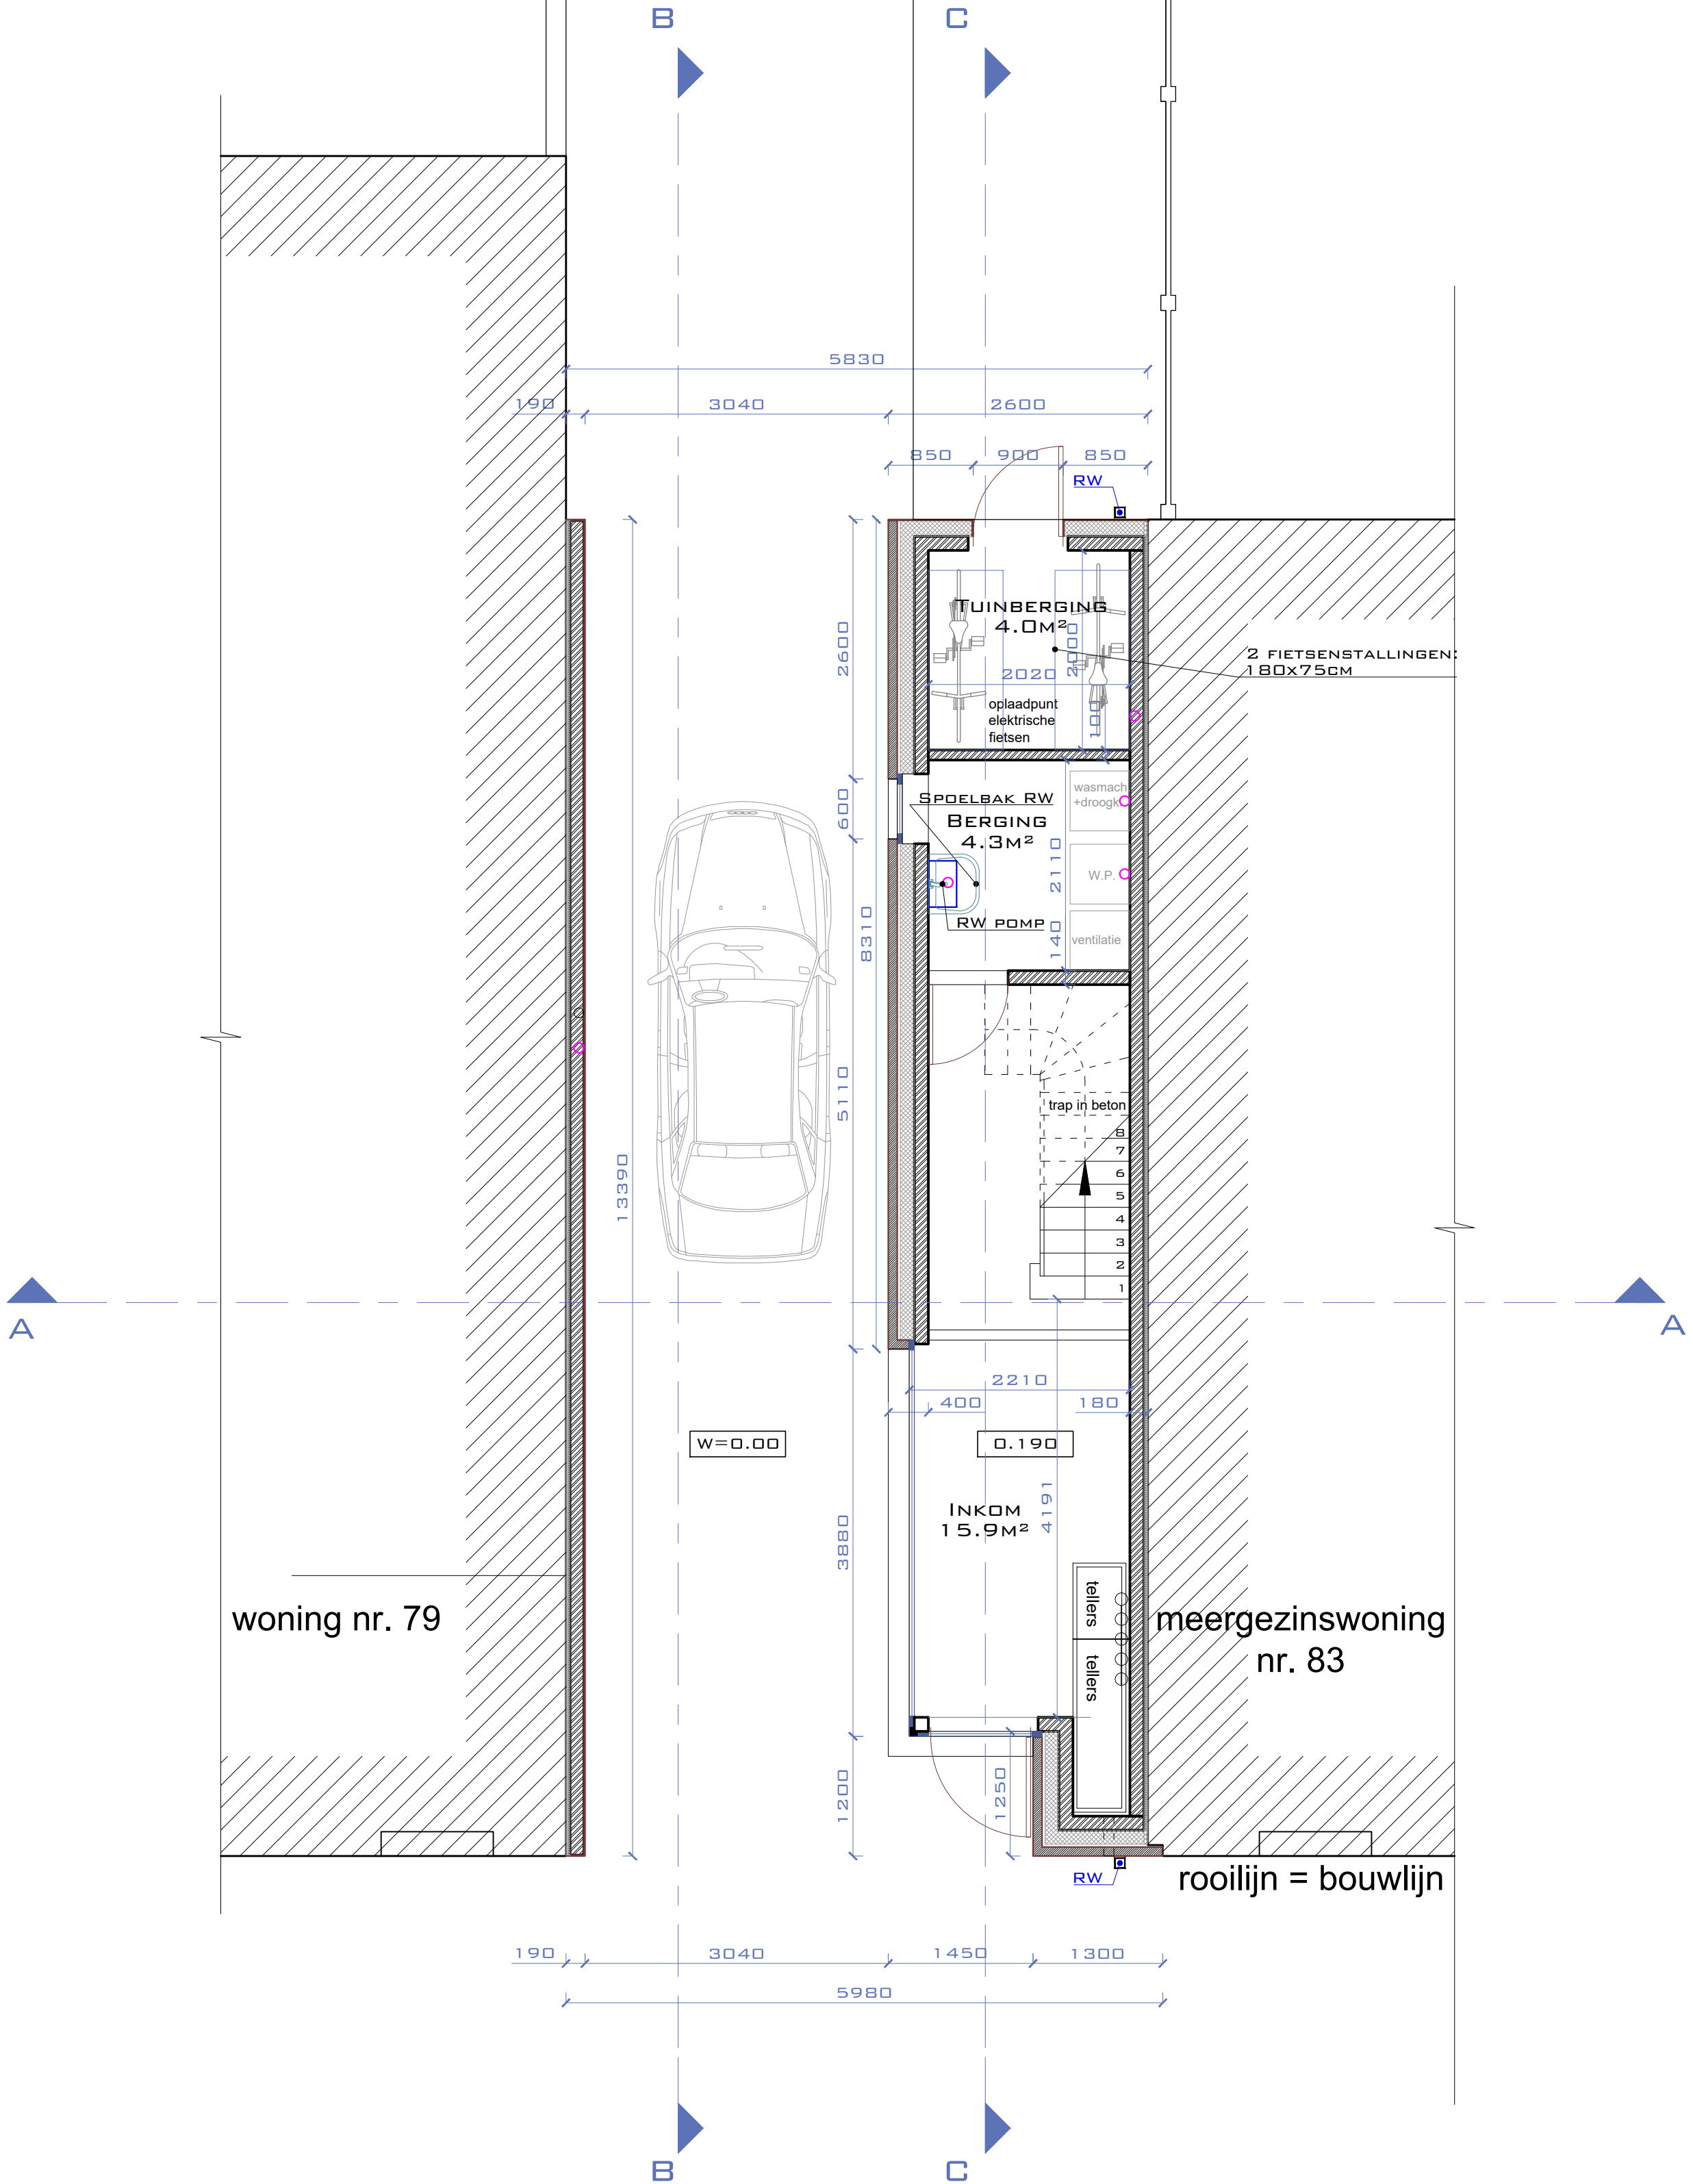

GELIJKVLOERS (N)

|                                   |                                                  |                                                                                     |
|-----------------------------------|--------------------------------------------------|-------------------------------------------------------------------------------------|
| DATUM: 27/03/2024                 | BA_WONING_P_N_GELIJKVLOERS                       | SCHAAL: 1 2 3m                                                                      |
| DOSSIER: A23.32                   | ONDERWERP: NIEUWBOUW EENGEZINSWONING (RIJWONING) | <div><div>BDS</div><div>Architect en Studebureau<br/>BART DE SMEDT BVBA</div></div> |
| SCHAAL: 1/50                      | BOUWNEER: OTIMMO SRL                             |                                                                                     |
|                                   | WERFADRES: MEIBESTRAAT 81, 1853 GRIMBERGEN       |                                                                                     |
| DUDESMIDSESTRAAT 27, 1700 DILBECK | BGM: 0473.69.25.21                               | INFO@BARTDESMEDT.BE                                                                 |