
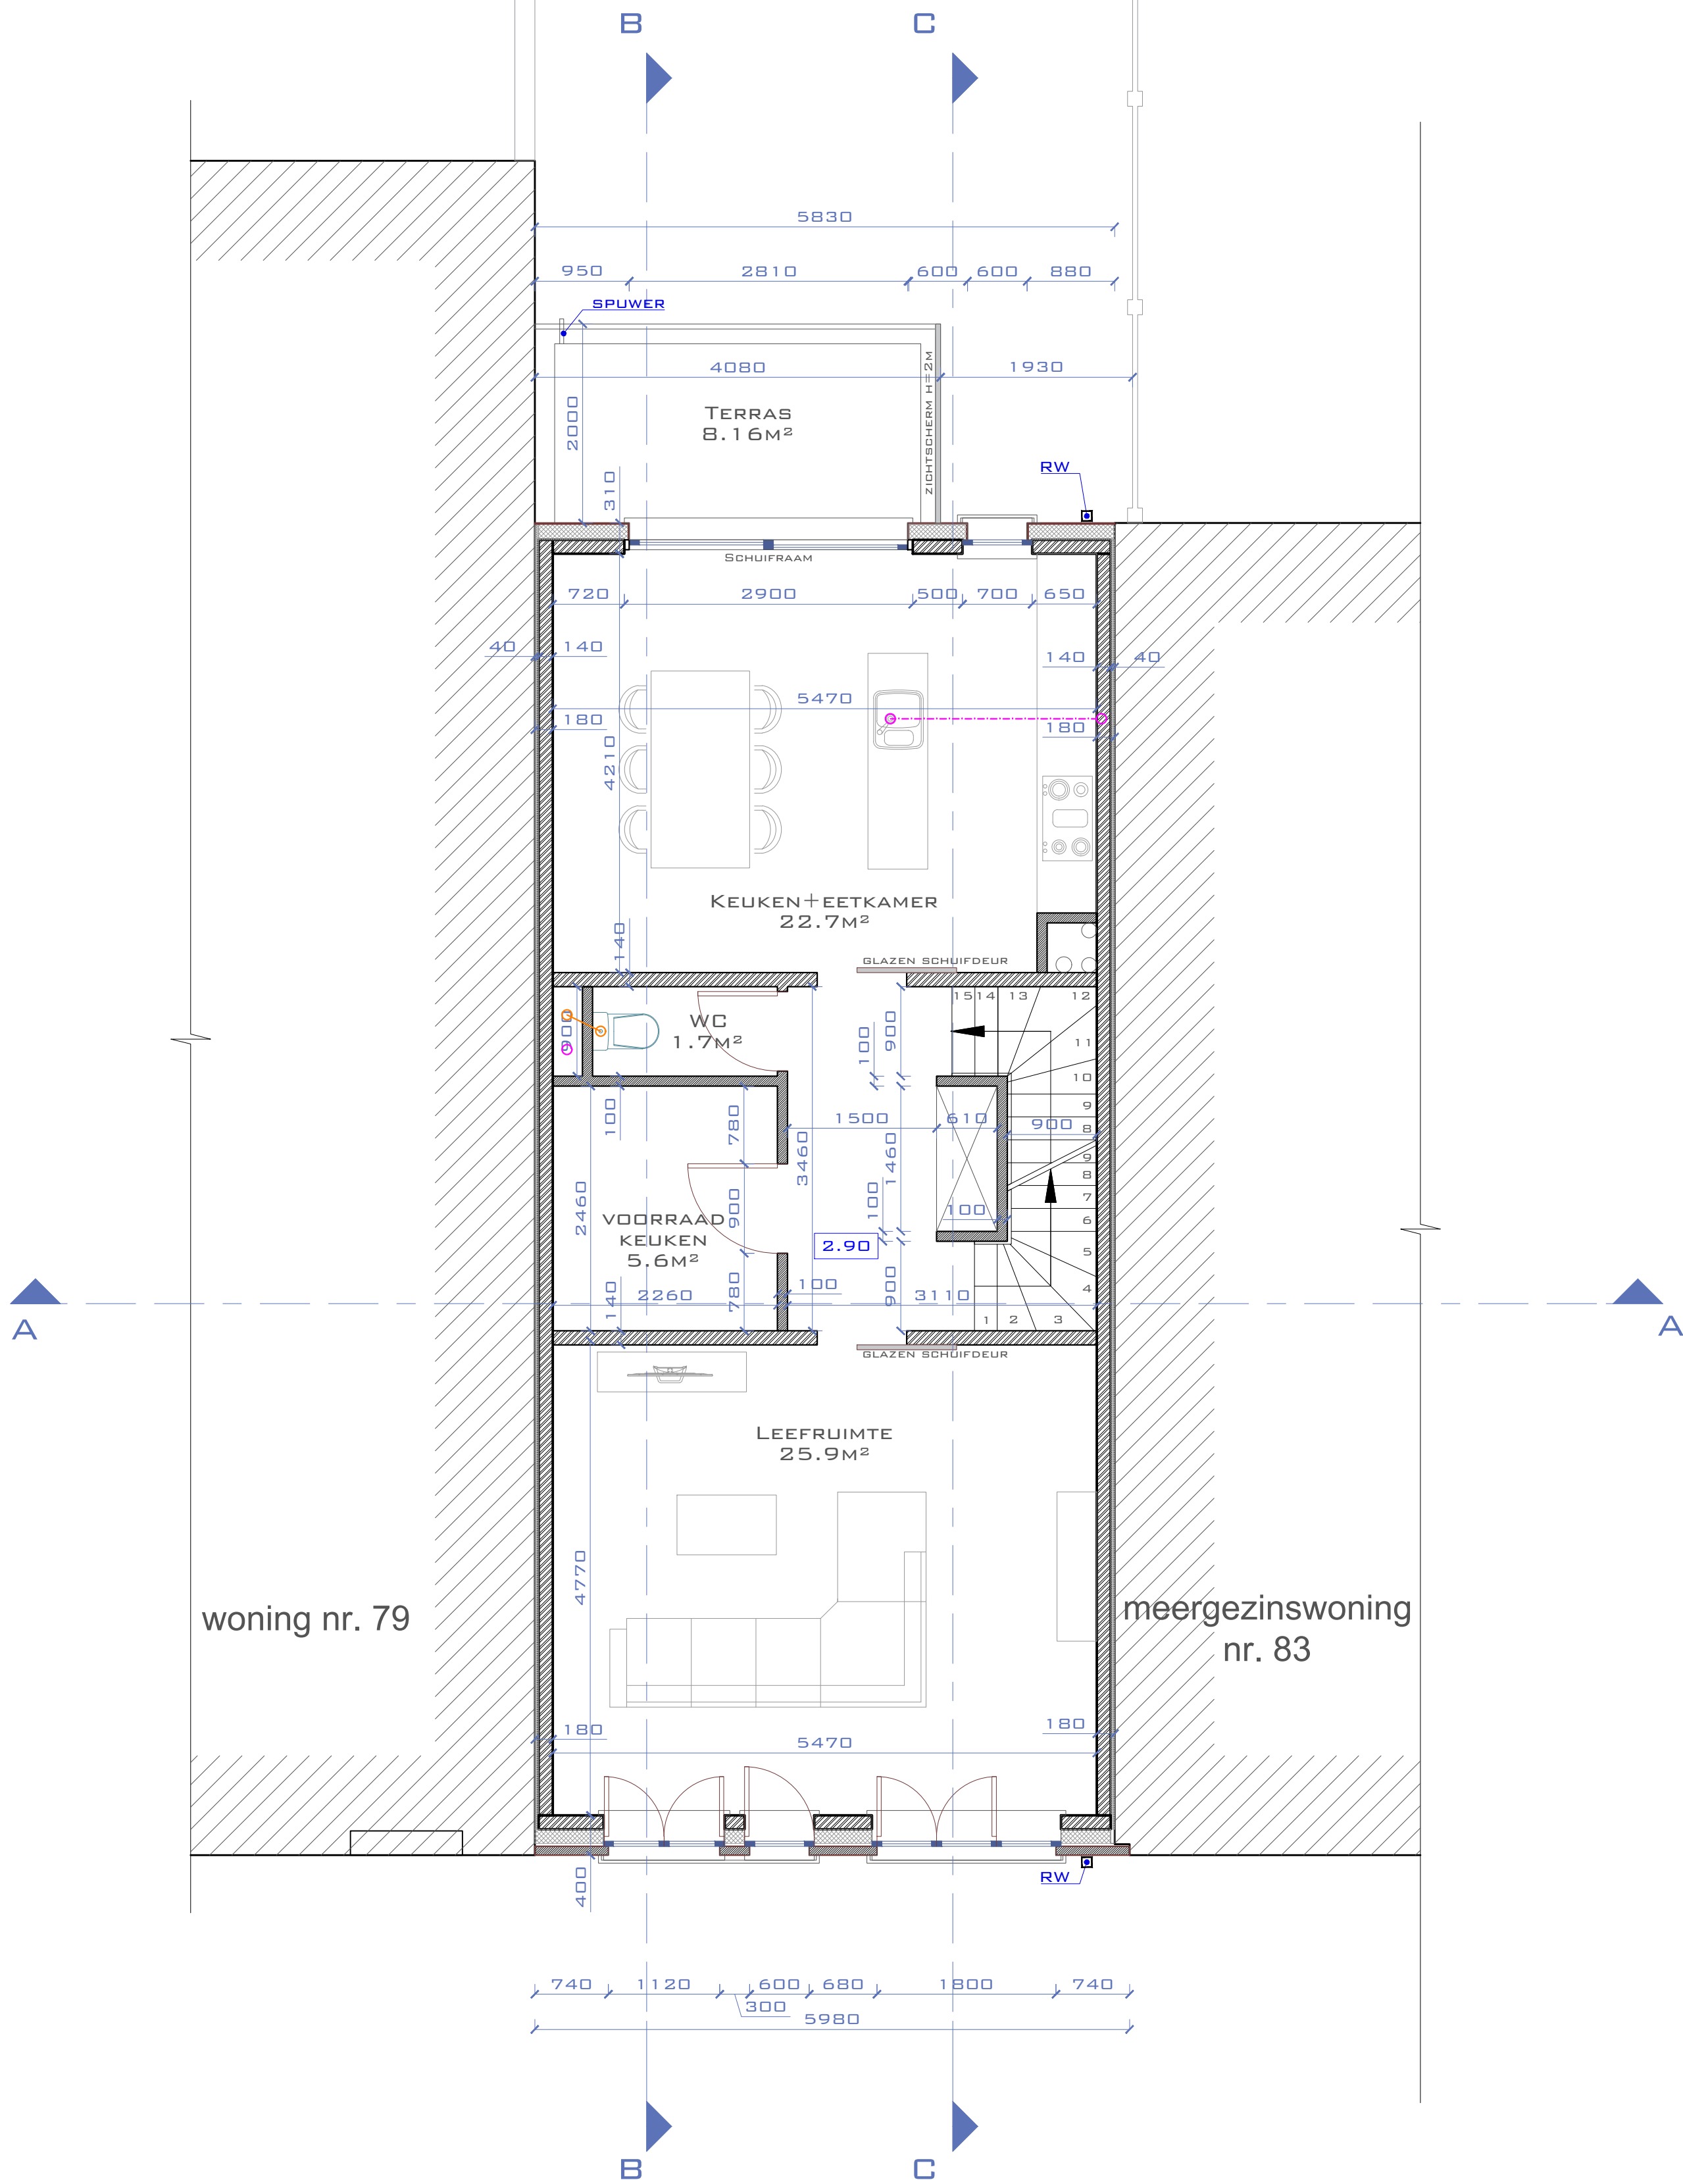


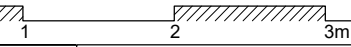

VERDIEPING 1 (N)

DATUM: 27/03/2024	BA_WONING_P_N_VERDIEPING 1	SCHAAL: 
DOSSIER: A23.32	ONDERWERP: NIEUWBOLW EENGEZINSWONING (RIJWONING)	 Architect en Studebureau BART DE SMEDT BVBA
SCHAAL: 1/50	BOUWHEER: CTIMMO SRL WERFADRES: MEISESTRAAT 81, 1853 GRIMBERGEN	
DUDESHIDESTRAAT 27, 1700 DILBEK		BSM: 0473.69.25.21
		INFO@BARTDESMEDT.BE