


TERREINPROFIEL 1



TERREINPROFIEL 2

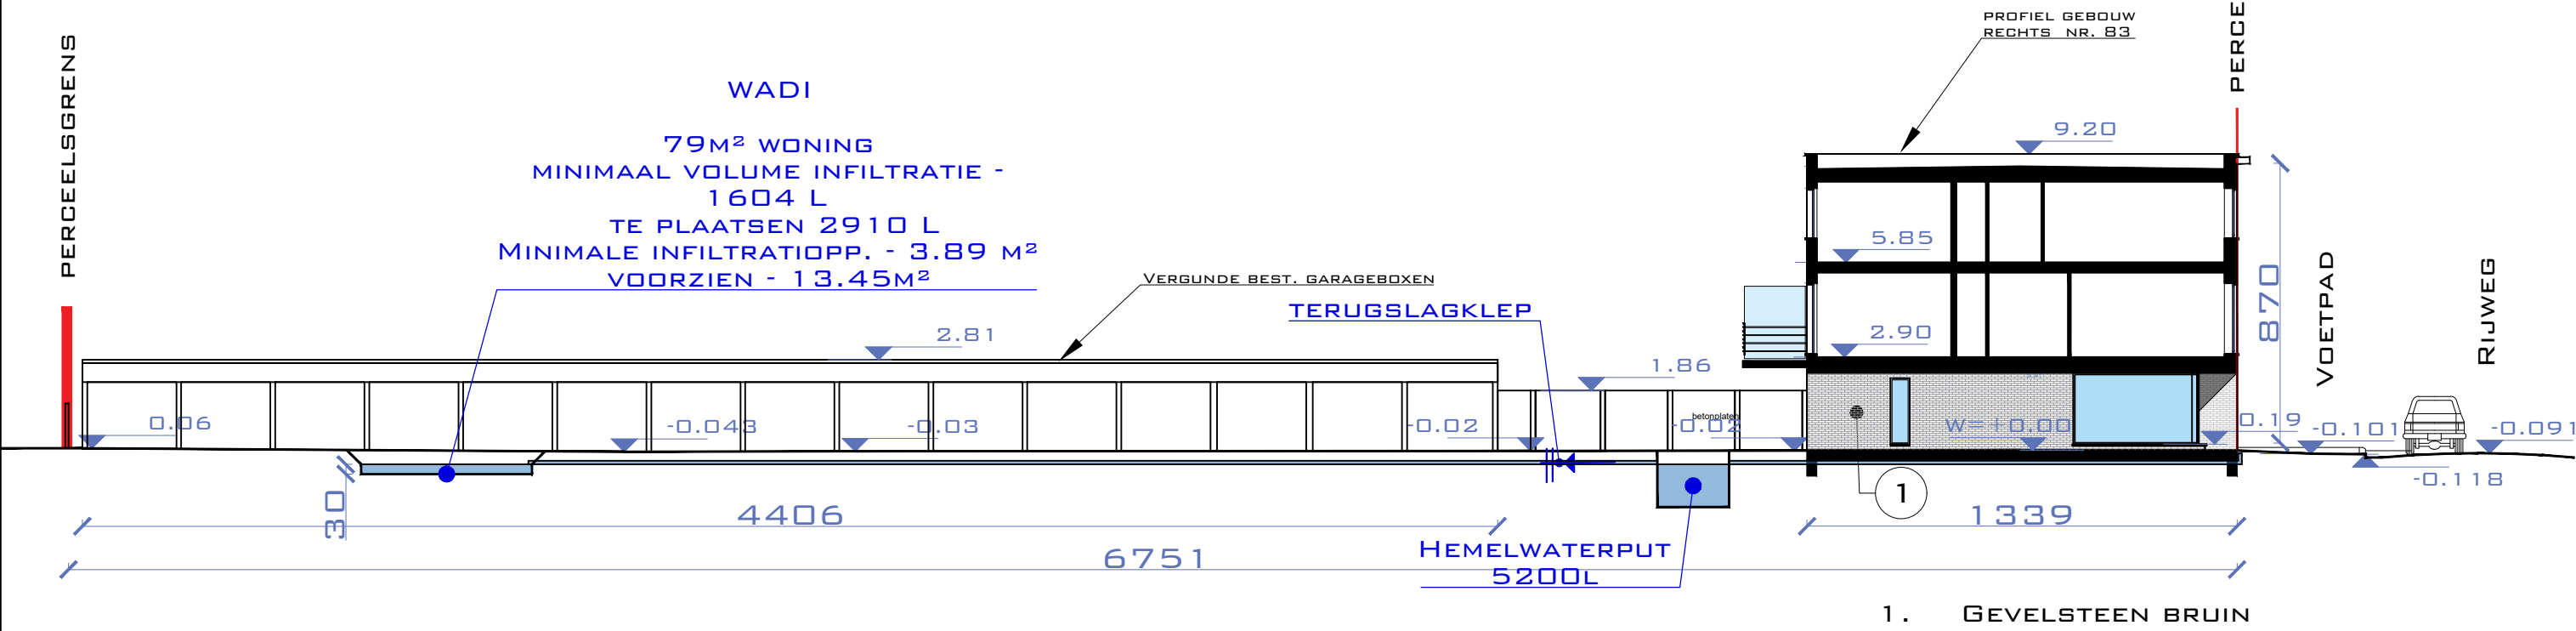