Extension et transformation d'une villa unifamiliale

Maître d'Ouvrage : Monsieur et Madame MERTENS
Avenue Astrid 53, 1640 Rhode Saint Genèse

Site : Commune de Rhode Saint Genèse
Avenue Astrid 53
Cadastre: 2° afd. Sectie: E n° 43v67
CaPaKey: 22552E0043/00V067

Architecte : Thierry CONVENT
Architecte - Urbaniste - BIM Manager
Bd. de Waterloo 136/4, 1000-BRUXELLES
Tel.: +32 497 48 84 57, convent.th.arch@skynet.be

Project Manager : Gabriel Stefan BOC
Architecte
Avenue de la Balance 25, 1410 Waterloo
gabriel.boc@proximus.be

Structures : ARCHIMEDES n.v.
Ingenieursbureau bouw en milieu
Kempenlaan 36 - B-3140 Keerbergen, tel.: +32 15 520 050

Dossier	ME2022/100
No. plan	D_ME2022-102
Echelle:	1/50
Format:	A0
Date:	2023/02/12
Dess. par:	GSB
Vérifié par:	GSB-TC
Appr. MO	CM

Plan: Bâtiment existant
Coupes bâtiment & coupes terrain
Démolitions

Phase:
- ☐ A. Av-projet préliminaire
- ☐ B. Av-projet détaillé
- ☐ C. Permis d'urbanisme
- ■ D. Dossier d'exécution
- ☐ E. As built

Les dimensions sont indicatives et doivent être vérifiées sur place. Lors de l'exécution, toutes les contradictions avec nos plans nous seront signalées. Les dimensions sur le plan sont des dimensions structurelles. La finition n'est pas incluse, sauf indication explicite.
Ces plans sont notre propriété et ne peuvent être modifiés, copiés, ou transférés à des tiers sans autorisation de l'architecte

Index	Date	Dess.	Modification	Par

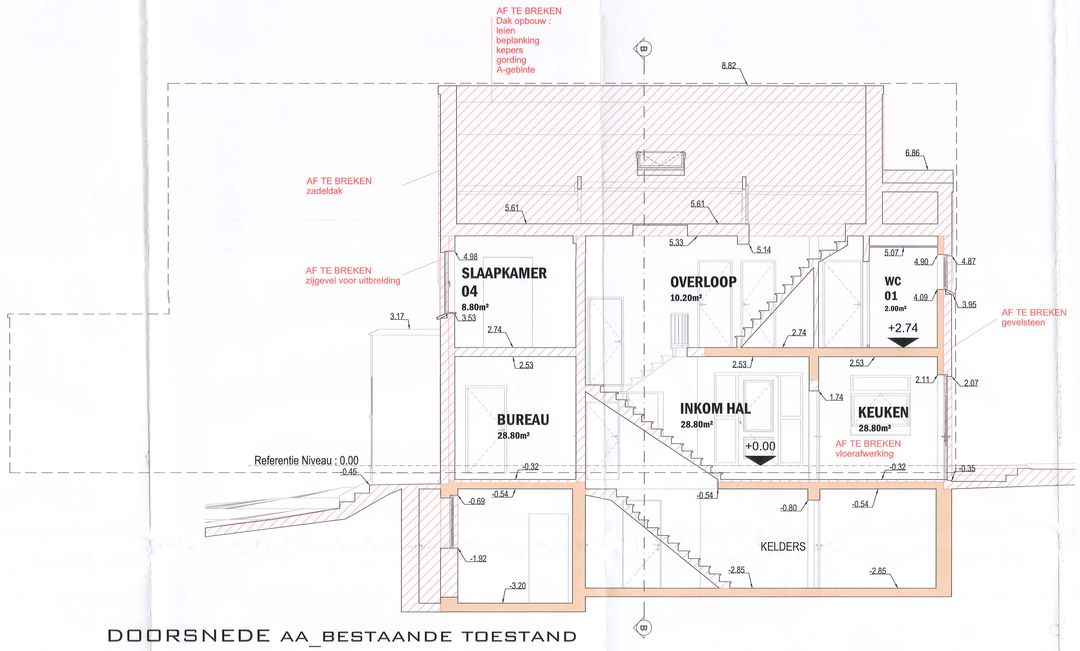

DOORSNEDE AA_BESTAANDE TOESTAND

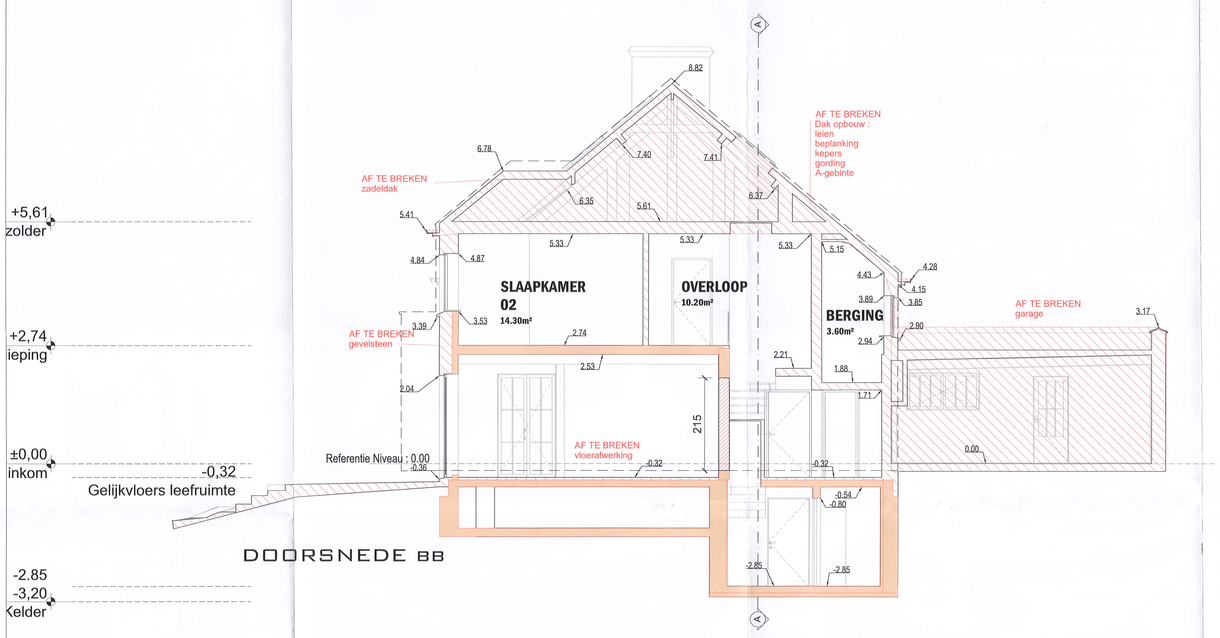

DOORSNEDE BB

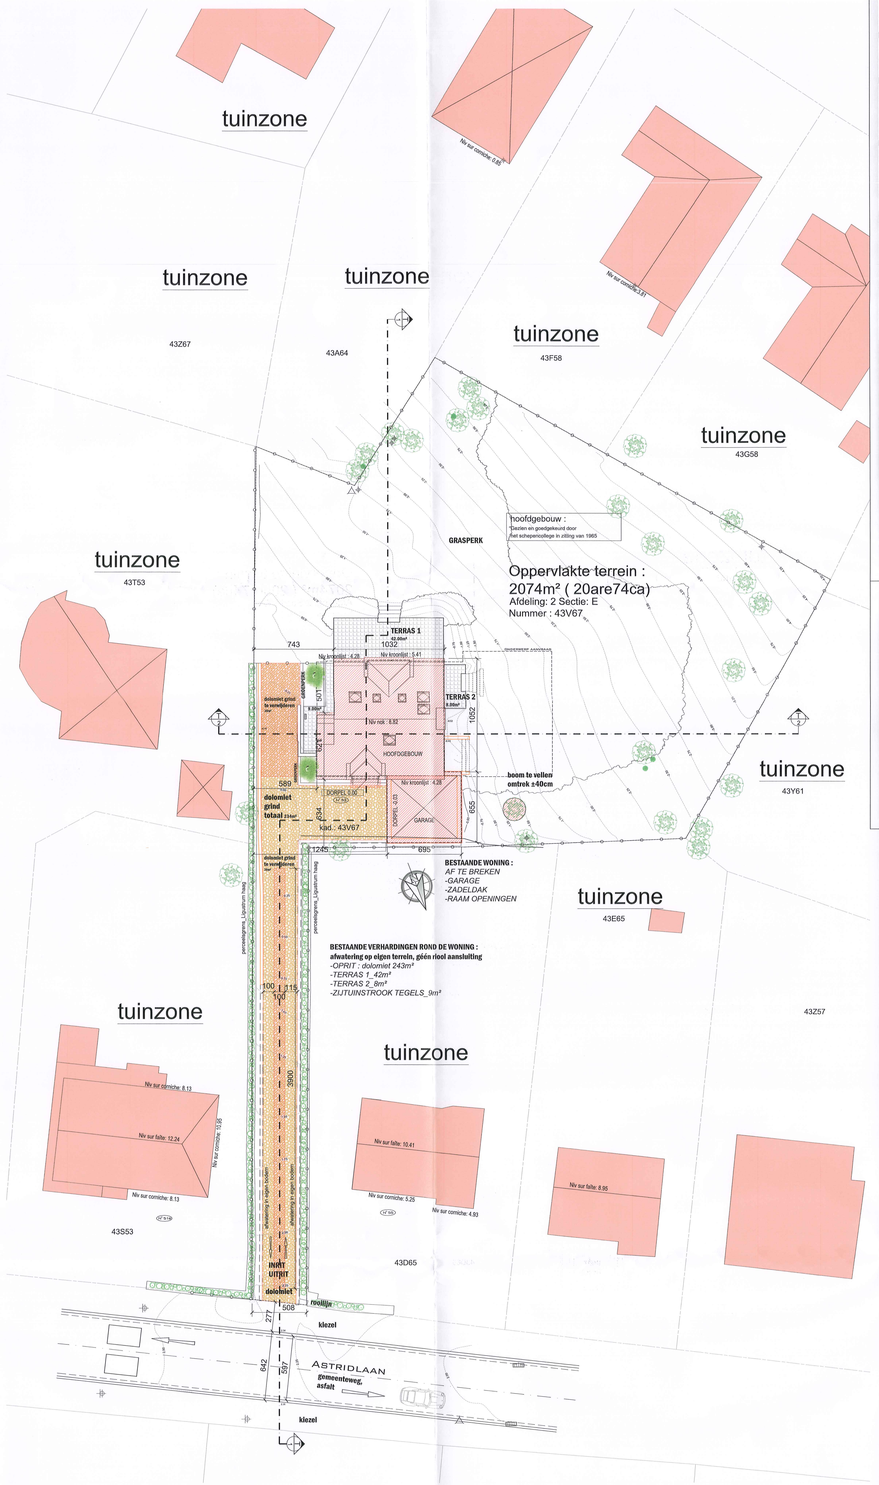

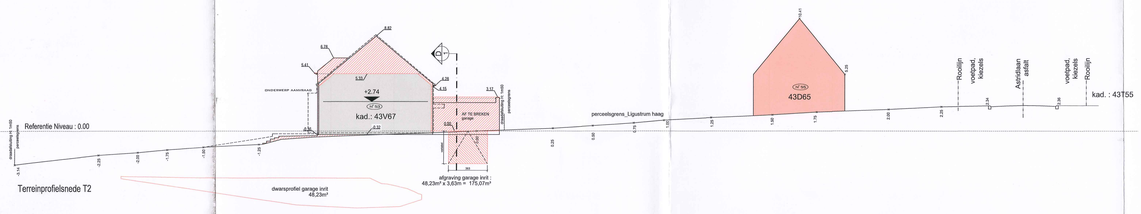

Terreinprofielsnede T2

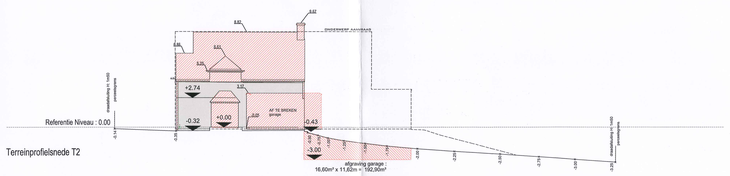

Terreinprofielsnede T2

LEGENDE / *LEGENDE* :

- GEVELSTEEN / *BRIQUE DE PAREMENT*
- FUNDERINGS METSELWERK / *MACONNERIE DE FONDATION*
- METSELWERK / *MACONNERIE:*
- CELLENBETONBLOKKEN / *BLOCS EN BETON CELLULAIRE*
- IN SITU BETON / *BETON COULE SUR PLACE*
- LICHTE SCHEIDINGSWAND / *CLOISONS LEGERS*
- RW-PVCØ110 — RWA REGENWATER / *EAUX PLUVIALES*
- SA-PVCØ110 — DWA SANITAIR / *EAUX SANITAIRES*
- TW-PVCØ110 — DWA TOILET / *EAUX FECALES*
- WACHTLEIDING / *TUYAUX EN ATTENTE*
- ISOLATIE PIR / XPS - *ISOLATION PIR / XPS*
- ISOLATIE EPS / *ISOLATION EPS*
- AF TE BREKEN / *A DEMOLIR*
- GROEN ZONE / *ESPACE VERT*
- NIEUW GLAS / *NOUVEAU VITRAGE*
- TERRASTEGELS / *DALLES DE TERRASSE*
- BUREN / *VOISINAGE*
- BESTAANDE MUREN / *MURS EXISTANTS*
- VERBOUWING / *RENOVATION*
- 10) ROOKMELDER 10 jaar / *DETECTEUR DES FUMEES - 10ans*

ALLE AFMETINGEN ZIJN RICHTINGGEVEND EN DIENEN DOOR DE AANNEMER TER PLAATSE GECONTROLEERD TE WORDEN

0 0,5 1 1,5 2 2,5m